




CENTRO CULTURAL  
PLANTA GERAL DA COBERTURA

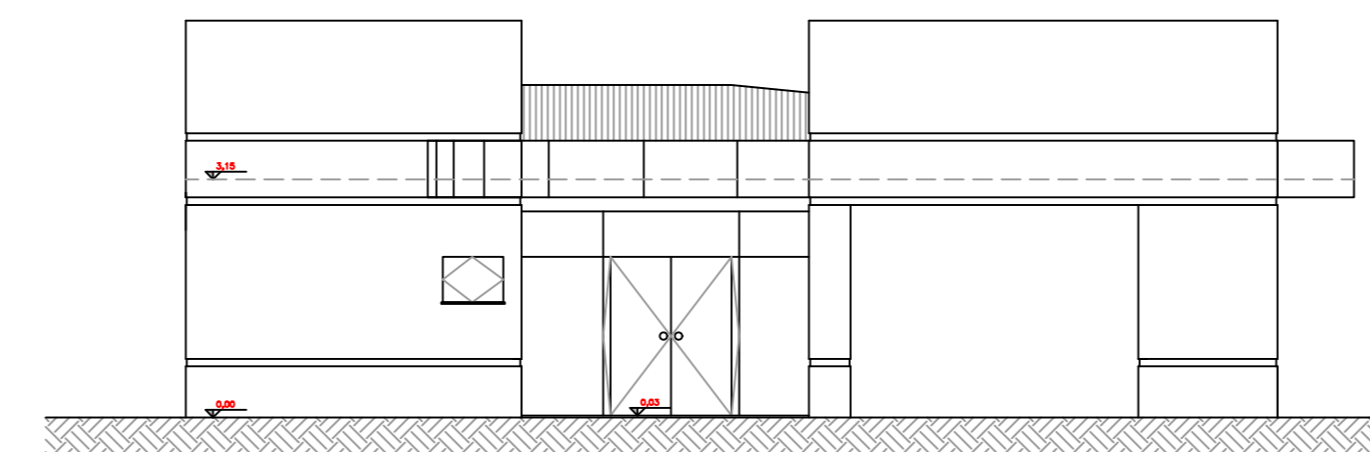


CENTRO CULTURAL  
FACHADA/ELEVAÇÃO 01

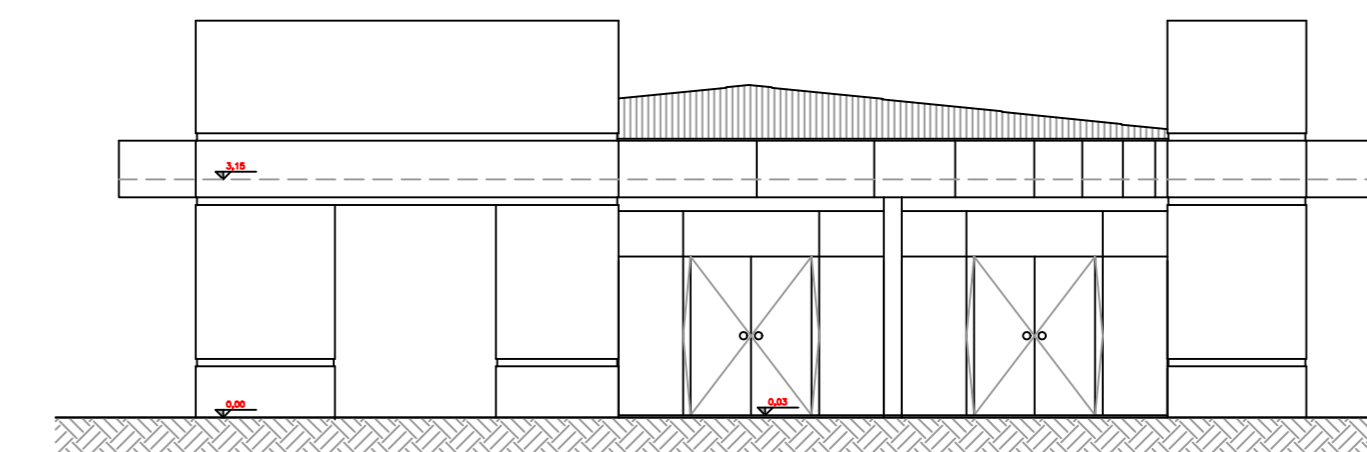


CENTRO CULTURAL  
FACHADA/ELEVAÇÃO 02

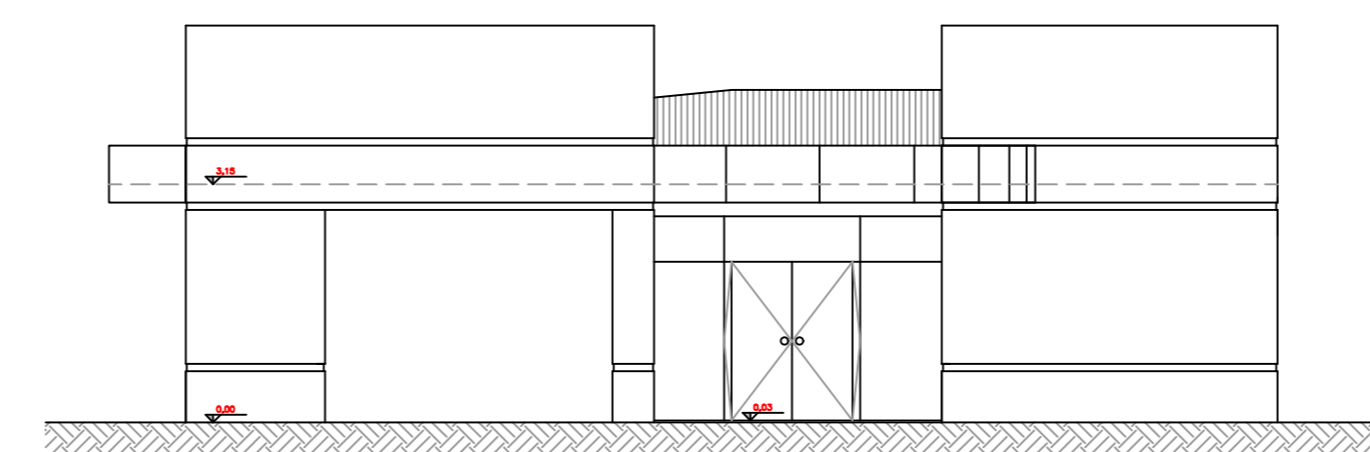


CENTRO CULTURAL  
FACHADA/ELEVAÇÃO 03

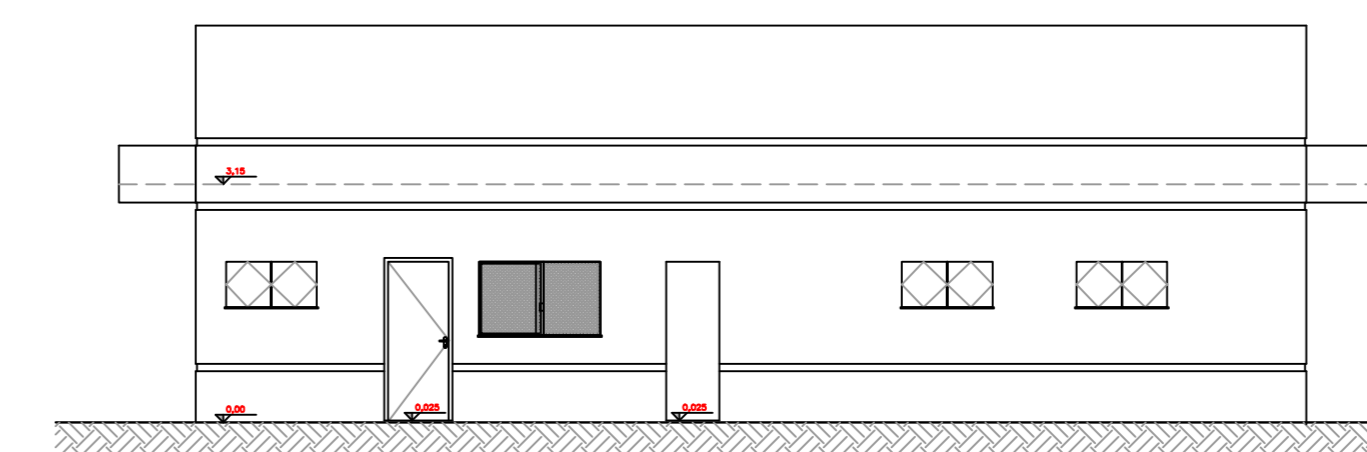


CENTRO CULTURAL  
FACHADA/ELEVAÇÃO 04

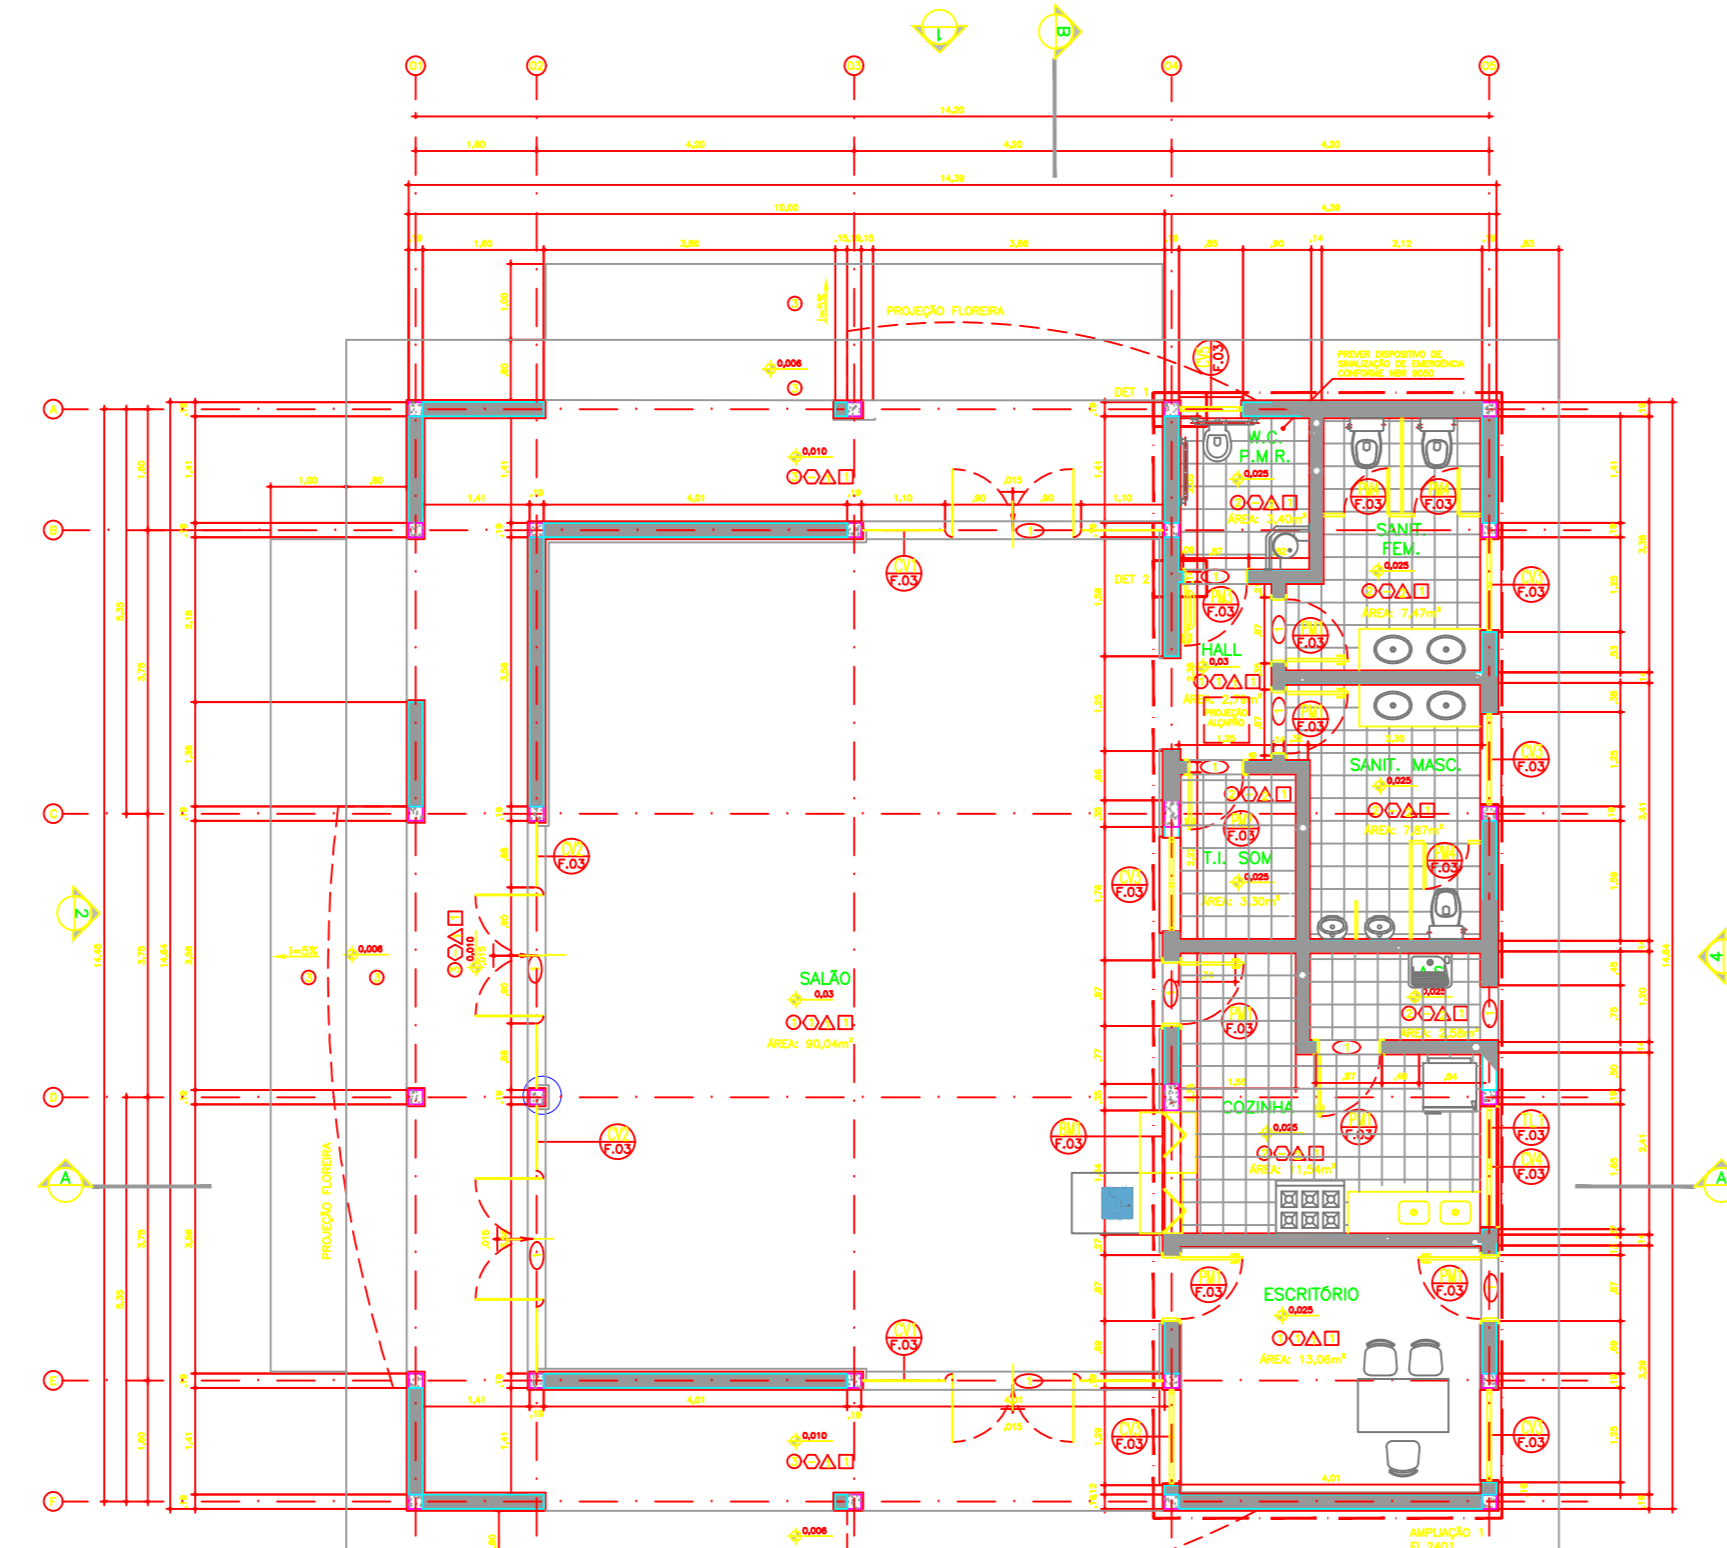

CENTRO CULTURAL  
PLANTA PAVIMENTO TORREO

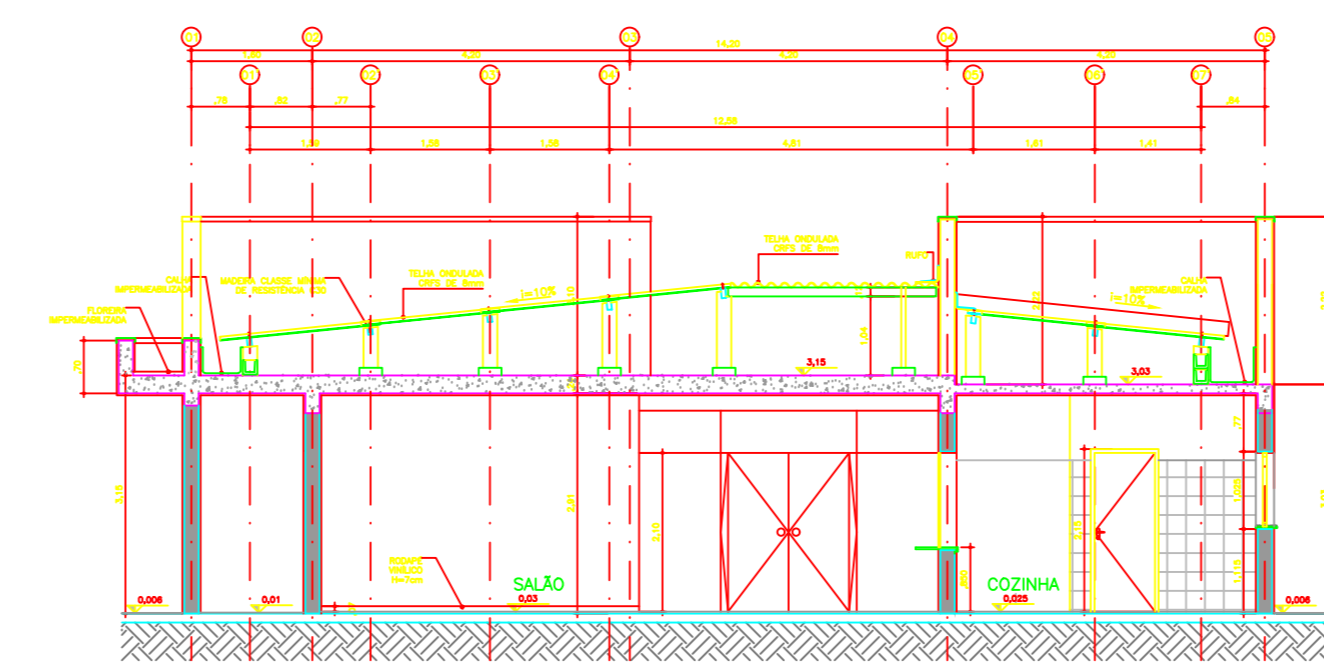


CENTRO CULTURAL  
CORTE 0A

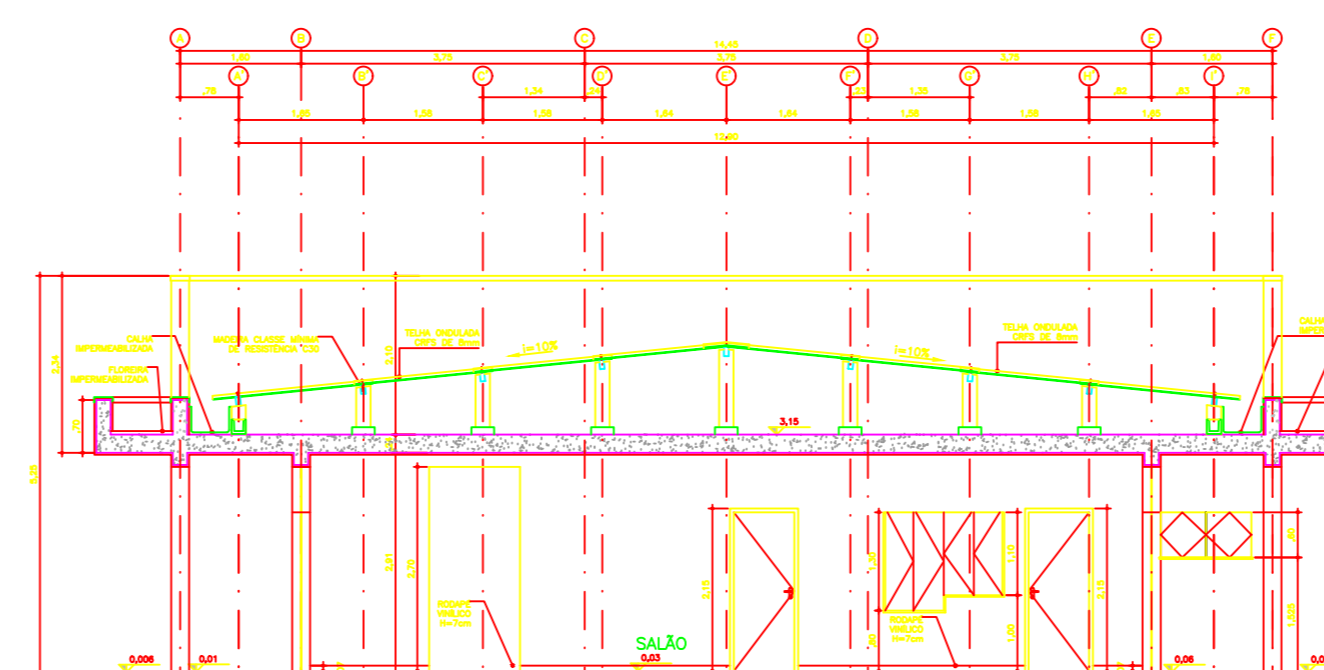

CENTRO CULTURAL  
CORTE 0B

**PROJETO** PLANTA BAIXA COM COTAS, CORTES E ELEVÇÕES DE FACHADAS **FL. 02/02**
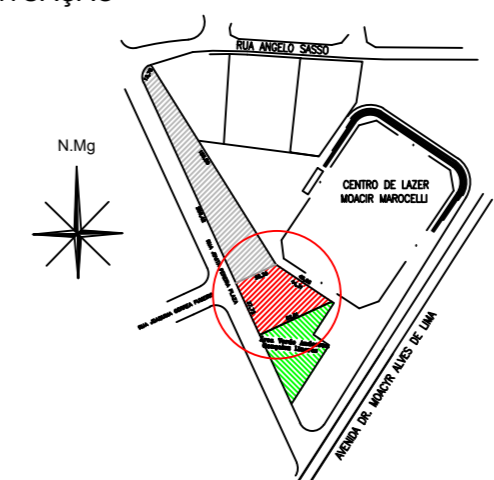
<b>CENTRO CULTURAL</b> OBJETO		<b>MONTE AZUL PAULISTA - SP</b> CIDADE	
PREFEITURA MUNICIPAL DE MONTE AZUL PAULISTA PROPOSTA Nº		ESCALA 1:100	
RUA JOVITA PEREIRA PLAZA, PARTE DA ÁREA INSTITUCIONAL DA ÁREA "E"		PROPRIETÁRIO PREF. MUNICIPAL DE MONTE AZUL PAULISTA	
LOCAL SOL 017.005.025.00 CENSO		AUTOR DO PROJETO ANDRÉ RICARDO MACHALHES BARCORDERI ENGENHEIRO CIVIL CREA 068119450	
SITUAÇÃO SEM ESCALA 		RESPONSÁVEL TÉCNICO ANDRÉ RICARDO MACHALHES BARCORDERI ENGENHEIRO CIVIL CREA 068119450	
ÁREAS			
DA ÁREA "E" TOTAL	7.326,72 m <sup>2</sup>		
DO TERRENO	1.545,80 m <sup>2</sup>		
DA CONTRUÇÃO	212,13 m <sup>2</sup>		
ÁREA LIVRE	1.333,67 m <sup>2</sup>		

**APROVAÇÃO MUNICIPAL**  
DECLARO QUE A APROVAÇÃO DO PROJETO NÃO IMPLICA NO RECONHECIMENTO POR PARTE DA PREFEITURA DO DIREITO DE PROPRIEDADE DO TERRENO.