




PLANTA BAIXA
ESCALA 1:100

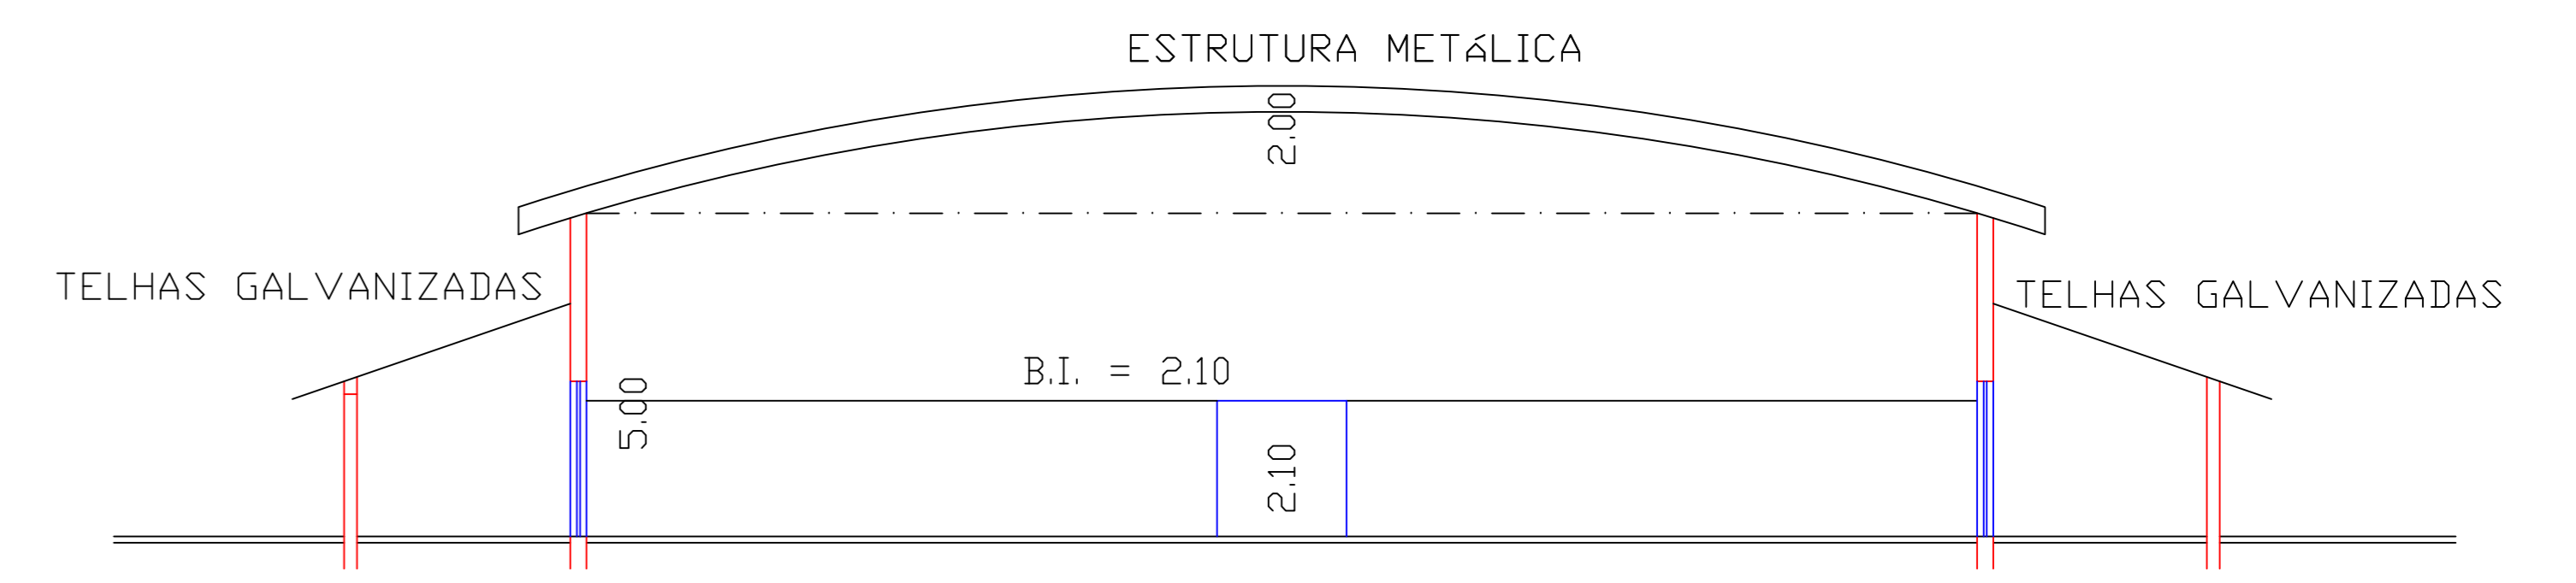

CORTE A-A
ESCALA 1:100

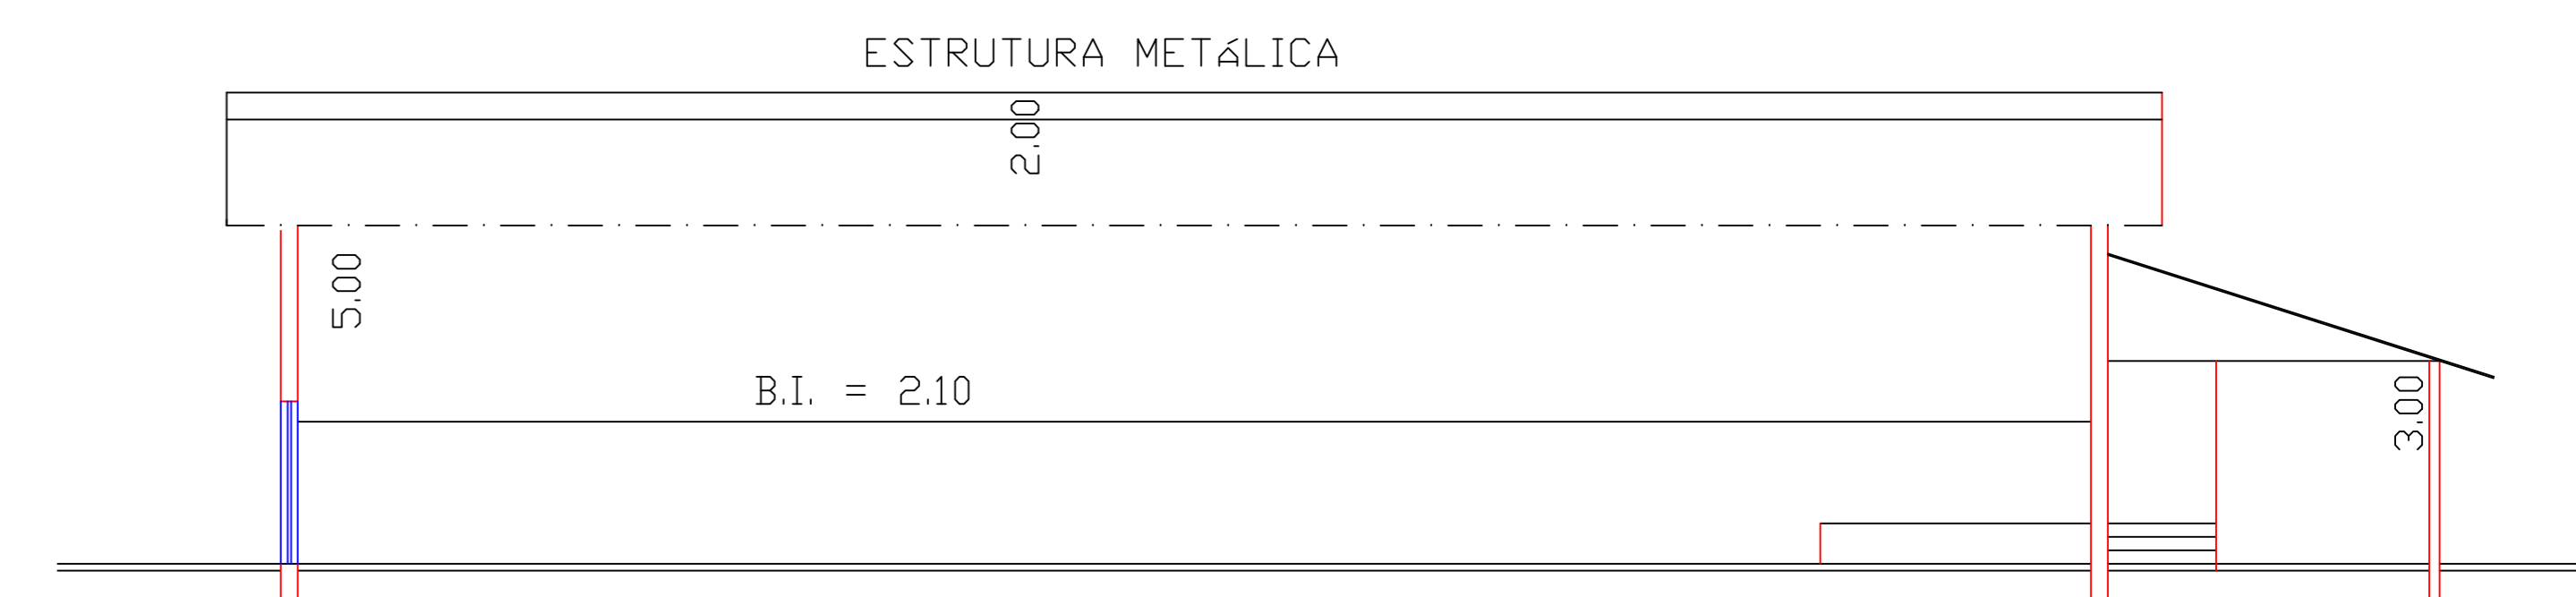

CORTE B-B
ESCALA 1:100

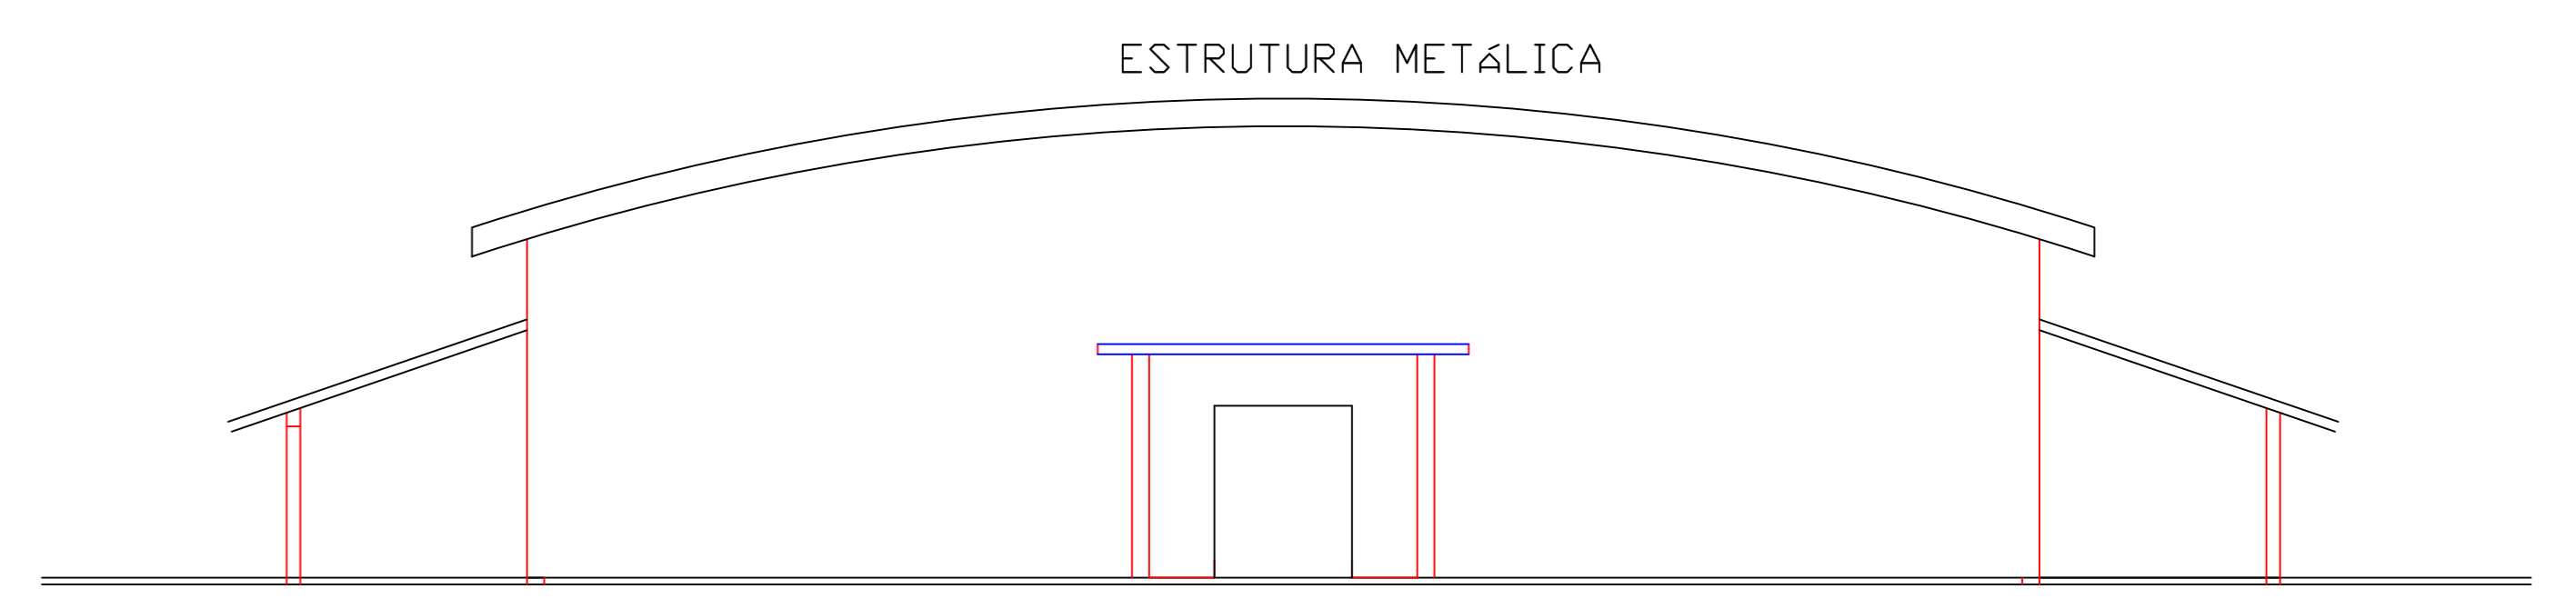

FACHADA
ESCALA 1:100

OBRA CENTRO DE LAZER MOACIR MAROCELLI		FOLHA
LOCAL RUA ANGELO SASSO		01/01
CLIENTE P. M. MONTE AZUL PAULISTA		
TÍTULO REFORMA DO SALÃO CENTENÁRIO	ESCALA 1:100	DATA DEZEMBRO / 2021
ASSUNTO PLANTA BAIXA		
ÁREAS	RESP. PROJ.	PREFEITO MUNICIPAL
DO TERRENO 3164,04 M ²		
CONSTRUÇÃO FECHADA 753,46 M ²		
CONSTRUÇÃO ABERTA 275,54 M ²	MARIO G. DUCATTI JR. ENGENHEIRO CIVIL CREA N°5061124179	MARCELO OTAVINO DOS SANTOS PREFEITO MUNICIPAL
TOTAL 1029,17 M ²		
ÁREA LIVRE 2137,73 M ²		

PREFEITURA MUNICIPAL
MONTE AZUL PAULISTA