



RUA 04-RUA JOÃO NARCIZO PONTES

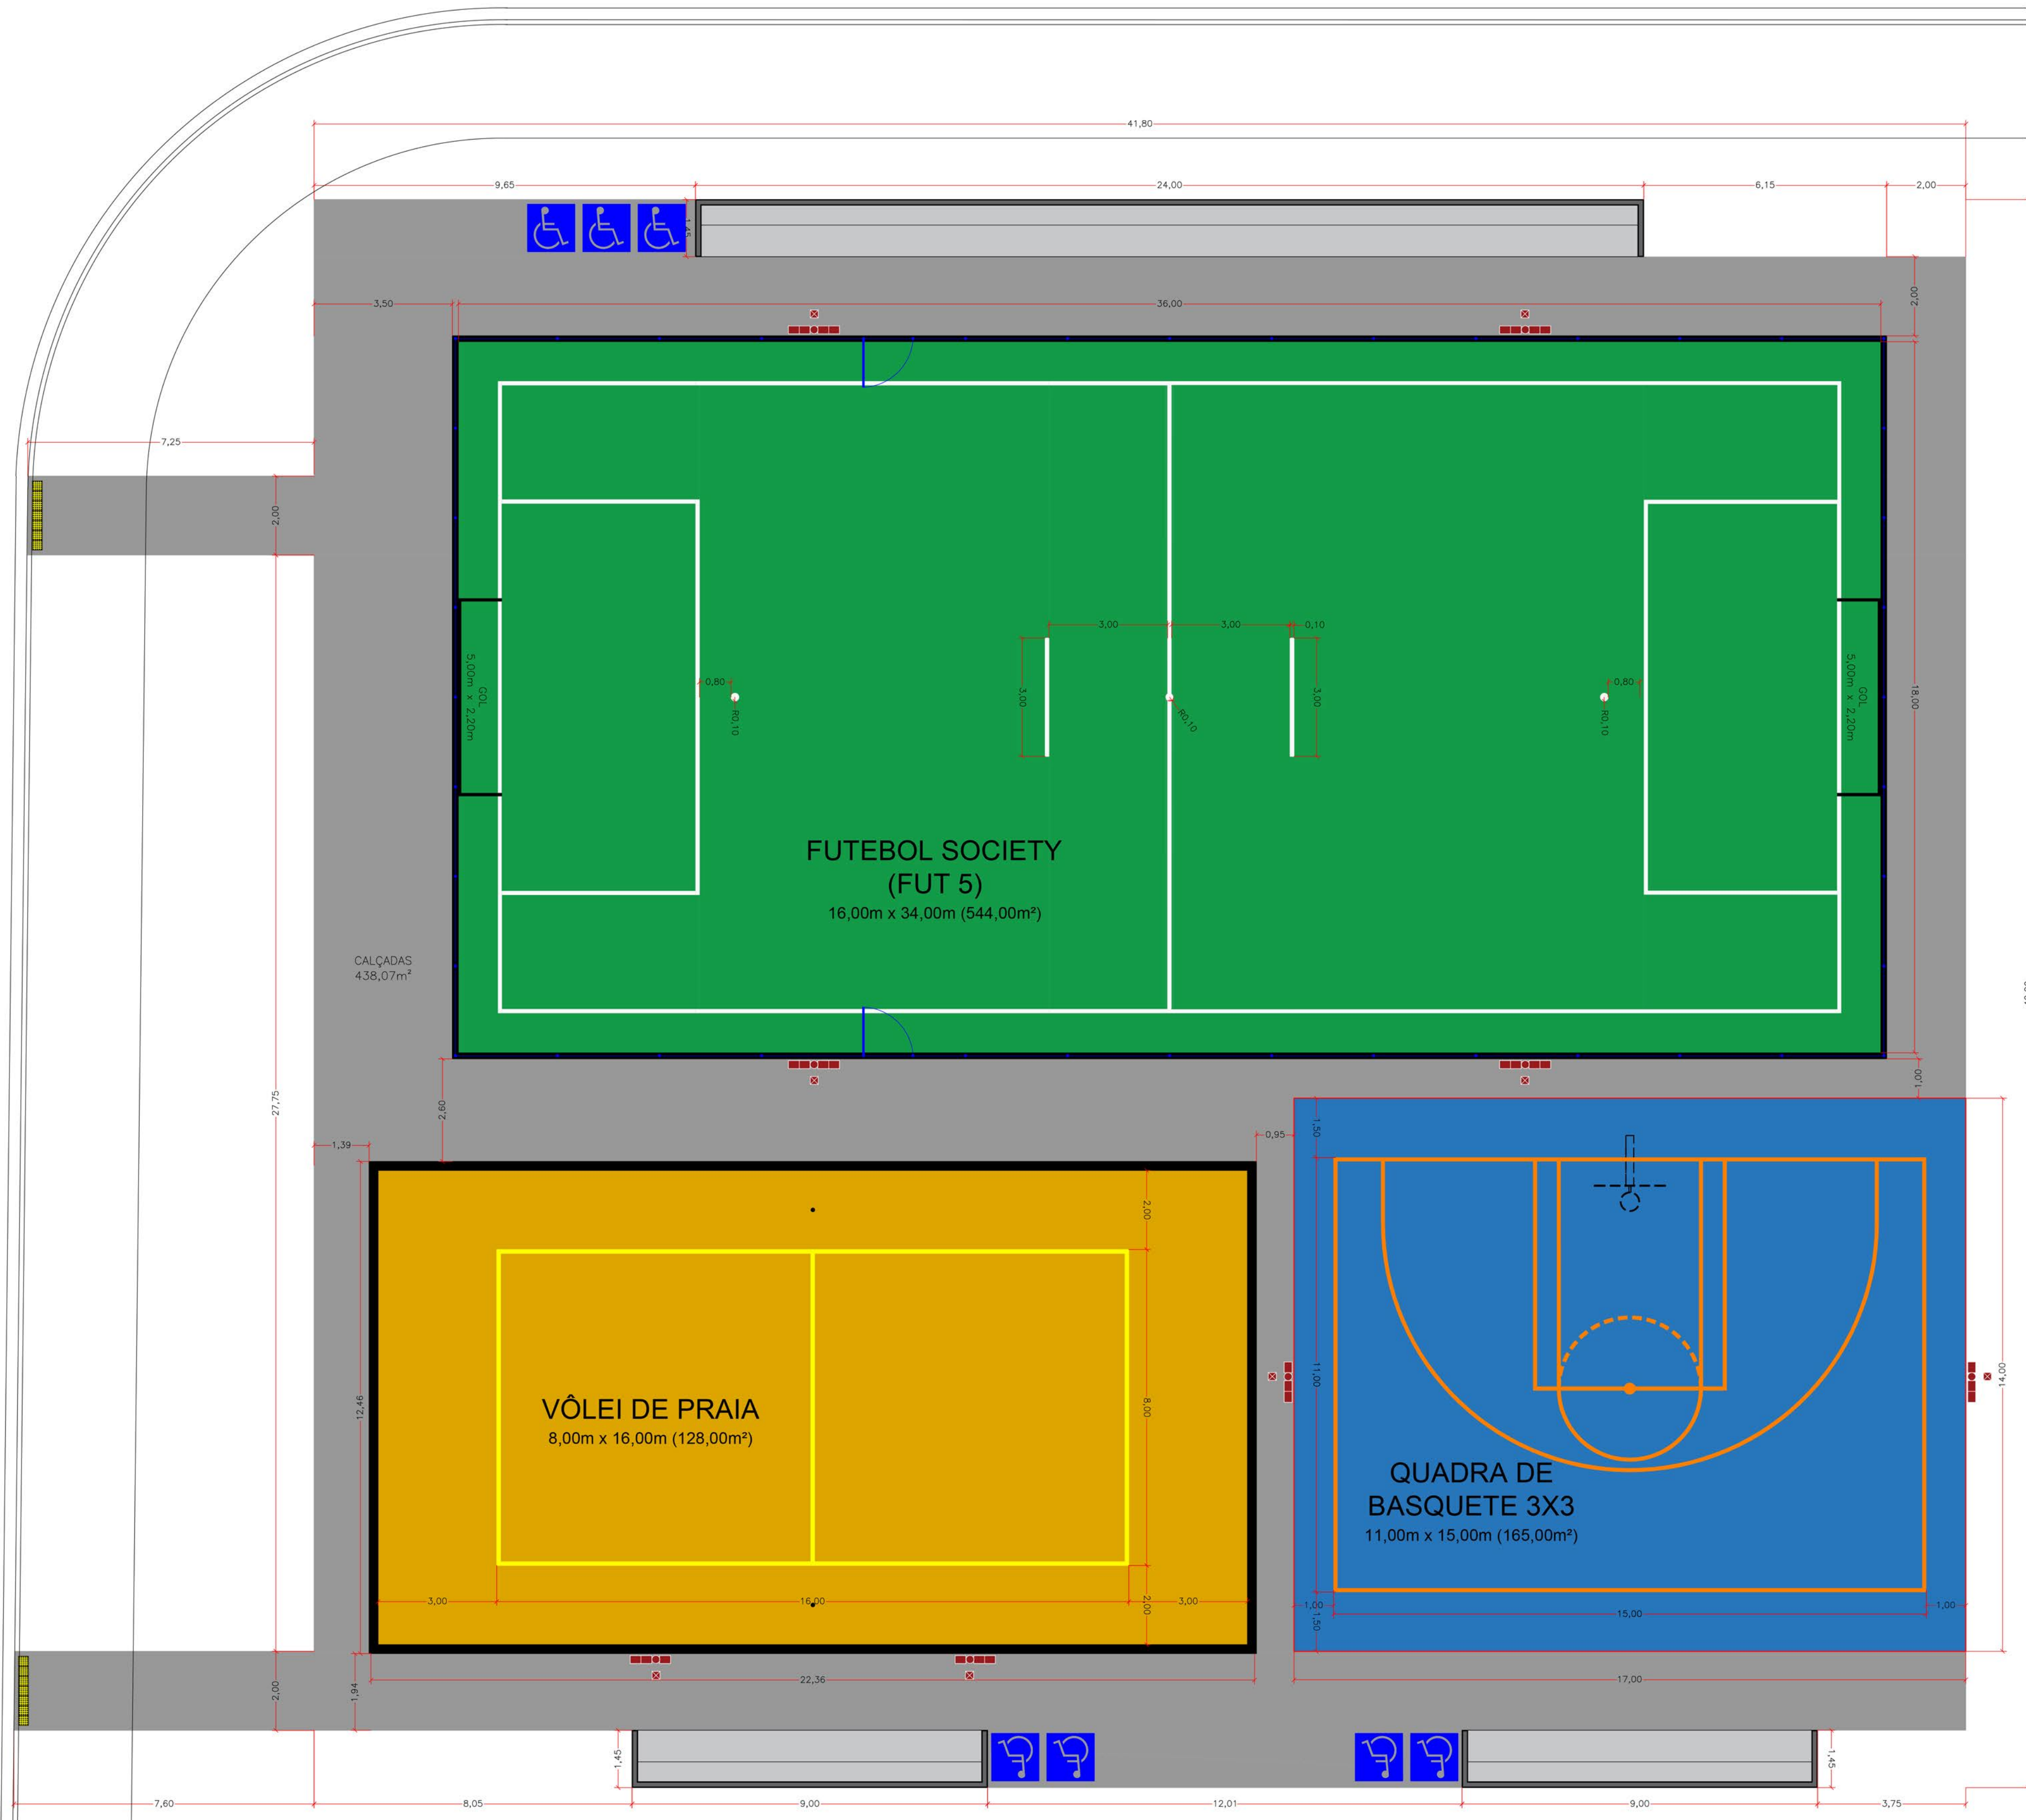


COMPLEXO POLIESPORTIVO
Planta Baixa
Escala 1:100

QUADRO DE LEGENDAS E QUANTIDADES


LEGENDA	GRAMA SINTÉTICA	QUANT.
	GRAMA SINTÉTICA	648,00m ²
	AREIA FINA	264,00m ²
	PISO EM CONCRETO POLIDO COM PINTURA LATEX ACRILICA - MESMA ESP. DAS CALÇADAS	238,00m ²
	CALÇADAS / PISO EM CONCRETO	438,07m ²

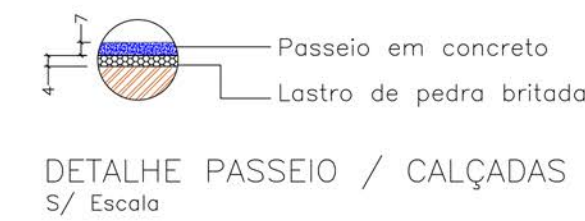

RAMPA DE ACESSIBILIDADE
Detalhamentos
Escala 1:50

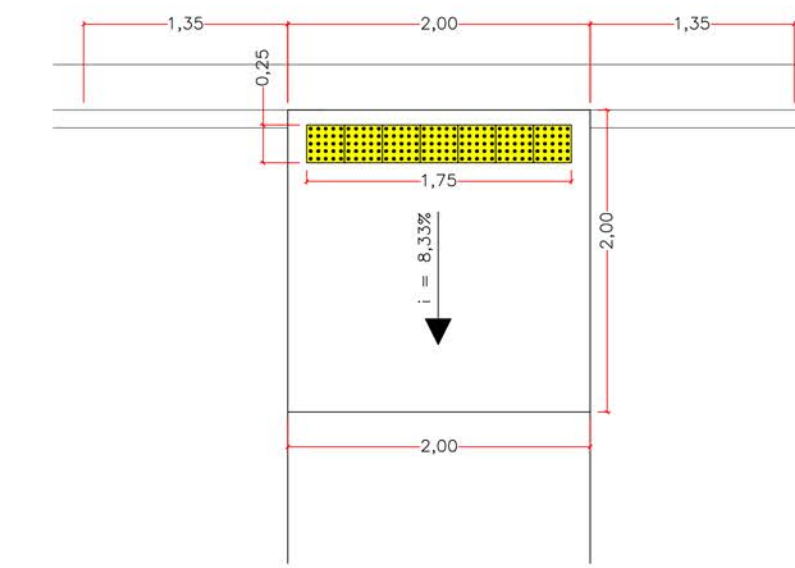

VISTA FRONTAL
Detalhamento

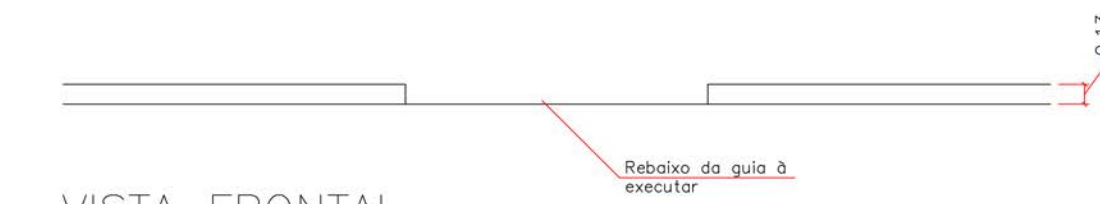

PREFEITURA DO MUNICÍPIO DE MONTE AZUL PAULISTA
ESTADO DE SÃO PAULO
Praça Rio Branco nº. 86 - CEP 14.730-000

Descrição:		Projeto Básico		Folha:
		PLANTA BAIXA GERAL		PBA 02/12
Objeto:		CONSTRUÇÃO DE CENTRO ESPORTIVO		Autor Projeto:
Proprietário:		MUNICÍPIO DE MONTE AZUL PAULISTA - SP		
Endereço:		RUA ANDRÉ ERNESTO FÁVERO esq. RUA MARLY F. DE MORAES		André Ricardo Magalhães Baricordi Eng. Civil - CREA nº 506.112.425-0
Município:		MONTE AZUL PAULISTA		Proprietário:
Matrícula / Transcrição:				
Coordenadas Geográficas / SAD69:				MARCELO OTAVIANO DOS SANTOS PREFEITO DO MUNICÍPIO DE MONTE AZUL PAULISTA - SP
Escala:	Data:	Data Última Revisão:	ART nº:	
Indicada	08/10/2021	-	2802730211468642	