


QUADRA SOCIETY  
Planta de Forma e Locação  
das Estacas  
Escala 1:100

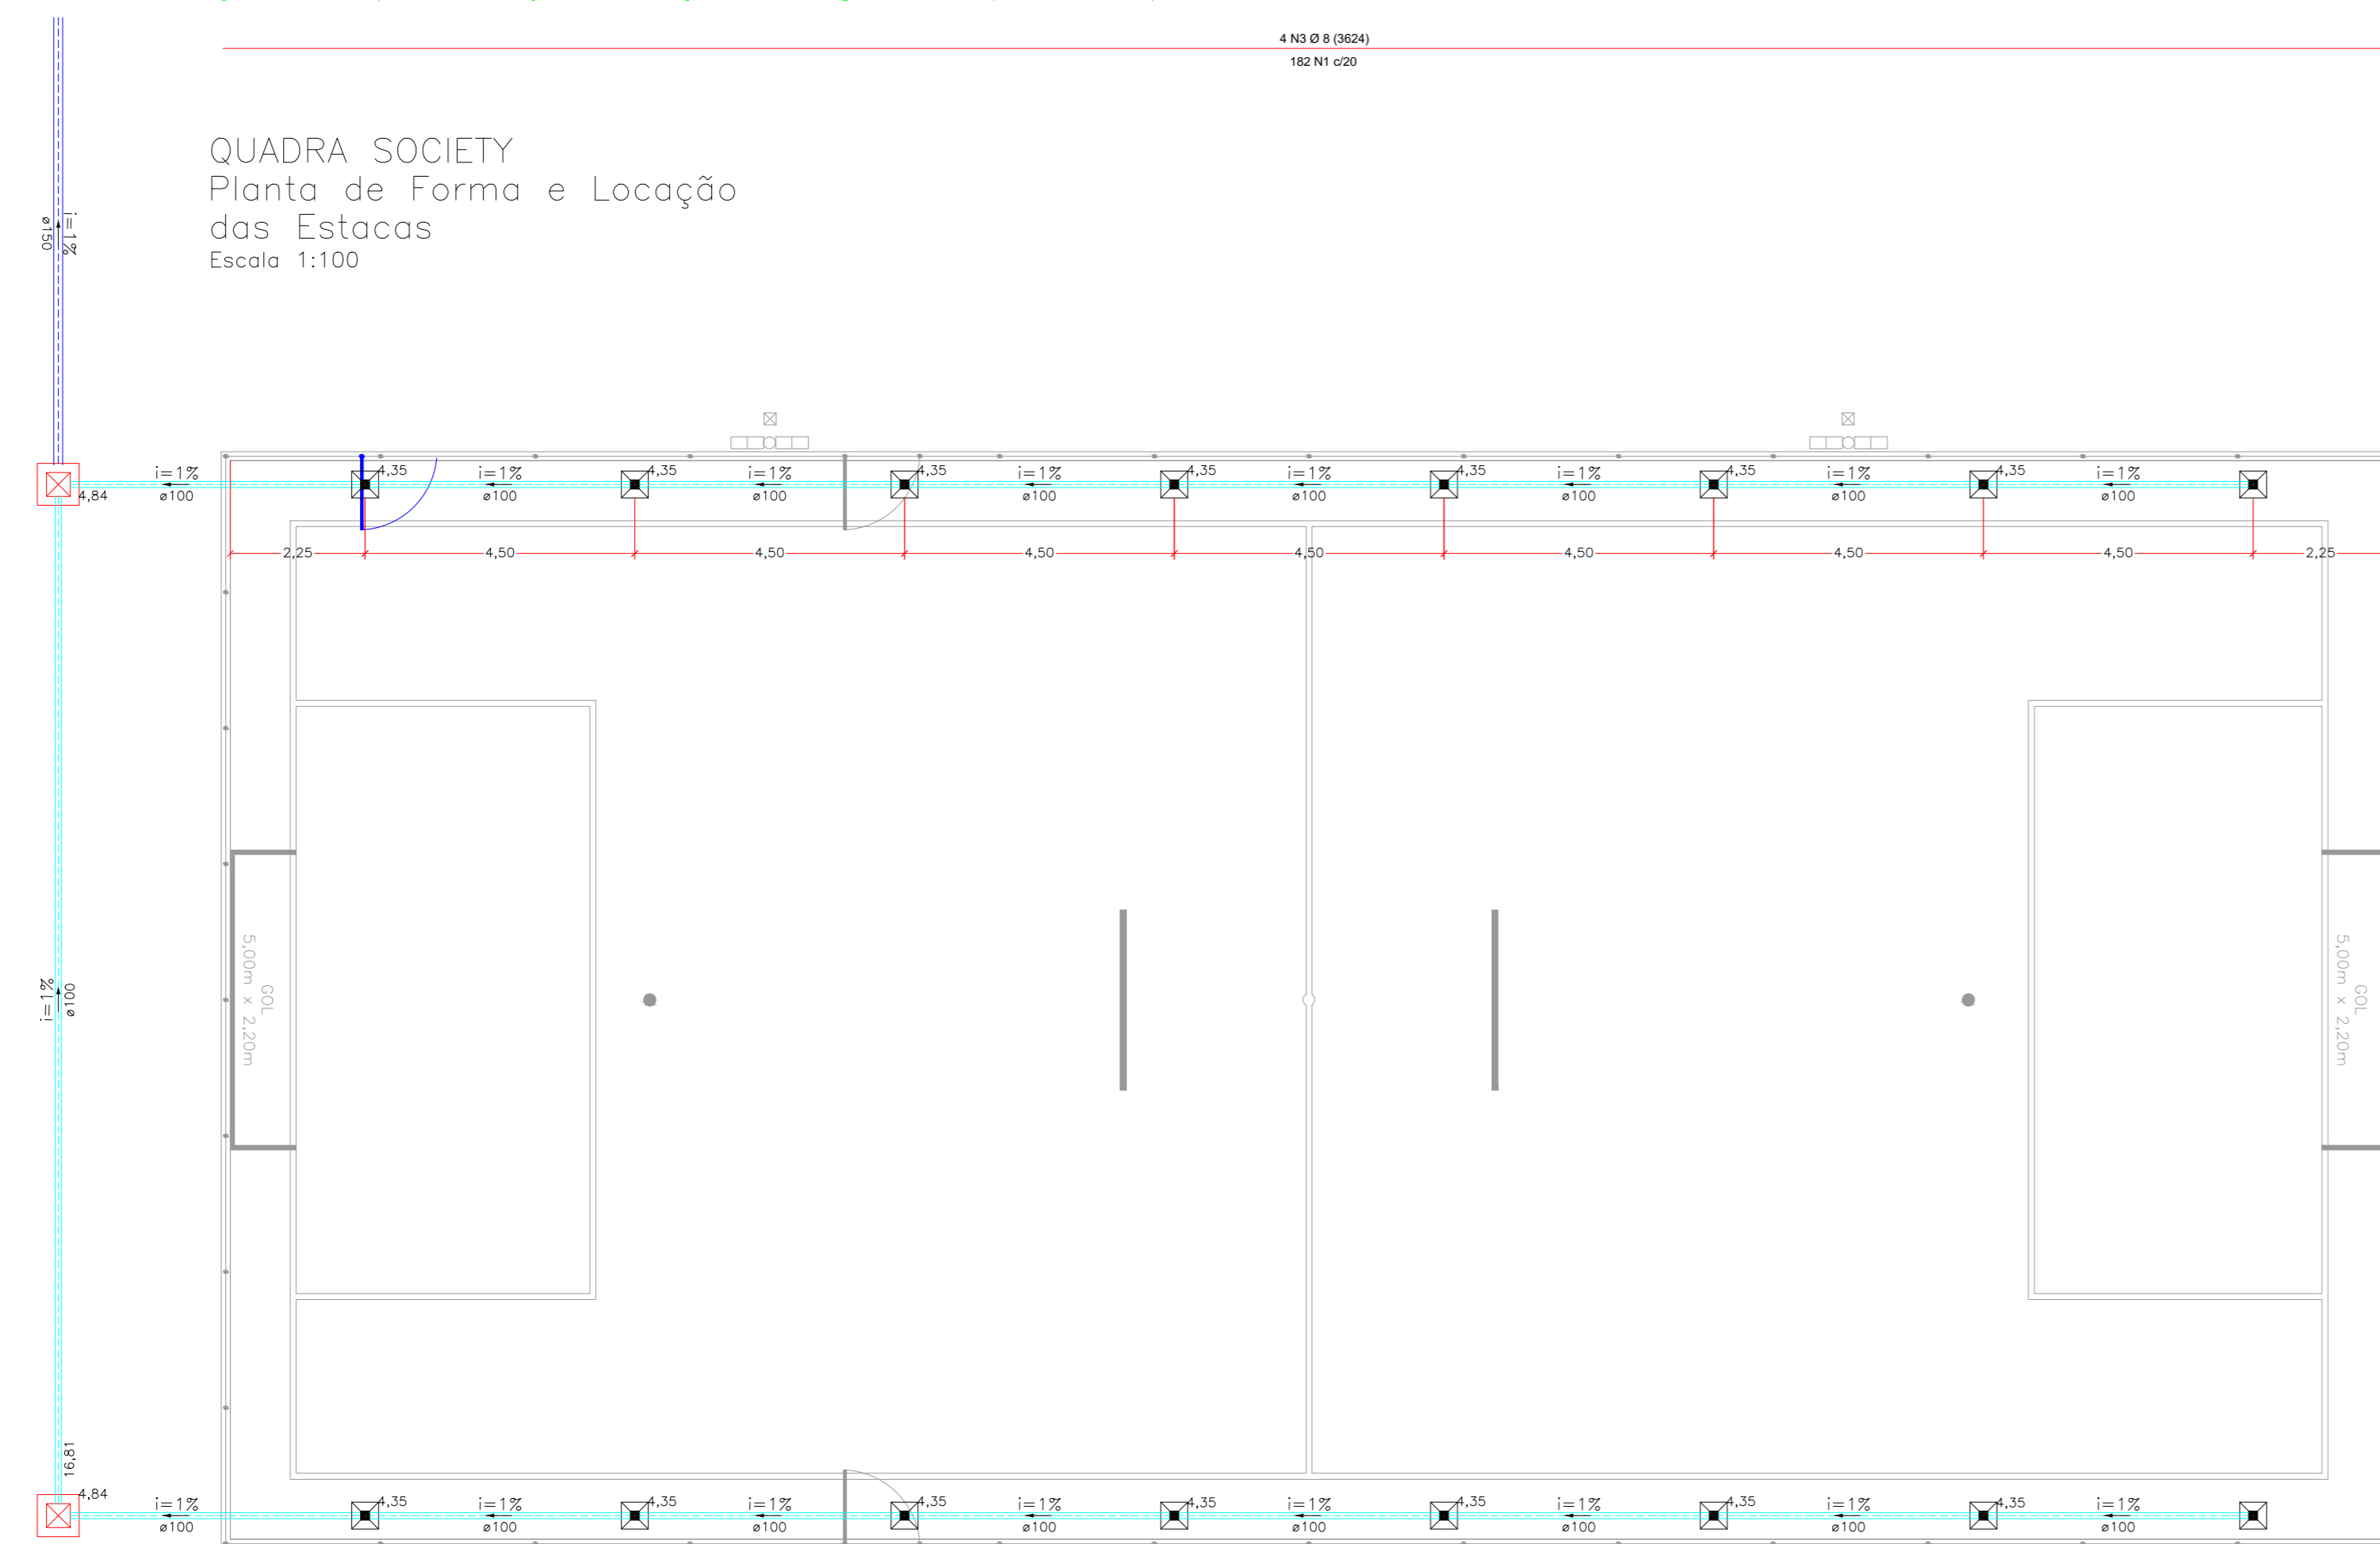

QUADRA SOCIETY  
DRENAGEM  
Planta Baixa  
Escala 1:100

QUADRO DE LEGENDAS E QUANTIDADES	
LEGENDAS E DESCRIÇÃO	QUANTIDADE
CAIXA DE PASSAGEM EM ALUMINIA 40 X 40 X 40 CM, COM TAMPA E RALCO DE CONCRETO	2 UND.
CAIXA DE RALCO EM ALUMINIA 15 X 15 X 40 CM, COM TAMPA EM ORELHA DE FERRO FORJADO E FUNDO DE CONCRETO	16 UND.
TUBULAÇÃO DE PVC 100mm	87,29m
TUBULAÇÃO DE PVC 150mm	7,70m

Estacas				
Simbologia	Nome	Ø (cm)	Quantidade	Comprimento
	E1	20,00	46	100

Legenda das Vigas	
	Viga Baldrame 1x20x20

Viga Baldrame  
Escala 1:25  
150 x 150


Relação do aço da Viga Baldrame

ACAO	N	DIAM	D	UNIT	C.TOTAL	QTD	QTD
CABO	1	5,0	548	58	30140		
CABO	2	8,0	8	1824	14602		
CABO	3	8,0	8	3824	28922		

RESUMO DO AÇO

ACAO	DIAM	C.TOTAL	PESO x UN
CABO	5,0	548	30140
CABO	8,0	8	1824
CABO	8,0	8	3824
<b>TOTAL</b>			<b>121</b>

Volume de concreto (C-20) = 4,61 m³

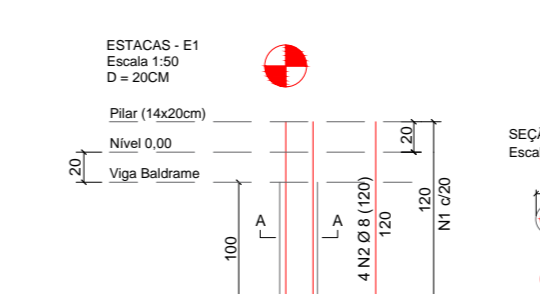

Relação do aço das Estacas


ACAO	N	DIAM	Q	UNIT	C.TOTAL	QTD	QTD
E1	1	5,0	322	54	17388		
CAISO	2	8,0	184	120	22080		

RESUMO DO AÇO

ACAO	DIAM	C.TOTAL	PESO x UN
E1	5,0	322	17388
CAISO	8,0	184	22080
<b>TOTAL</b>			<b>39468</b>


Volume de concreto (C-20) = 1,48 m³

DETALHAMENTO  
Caixas de Ralo  
Escala 1:25

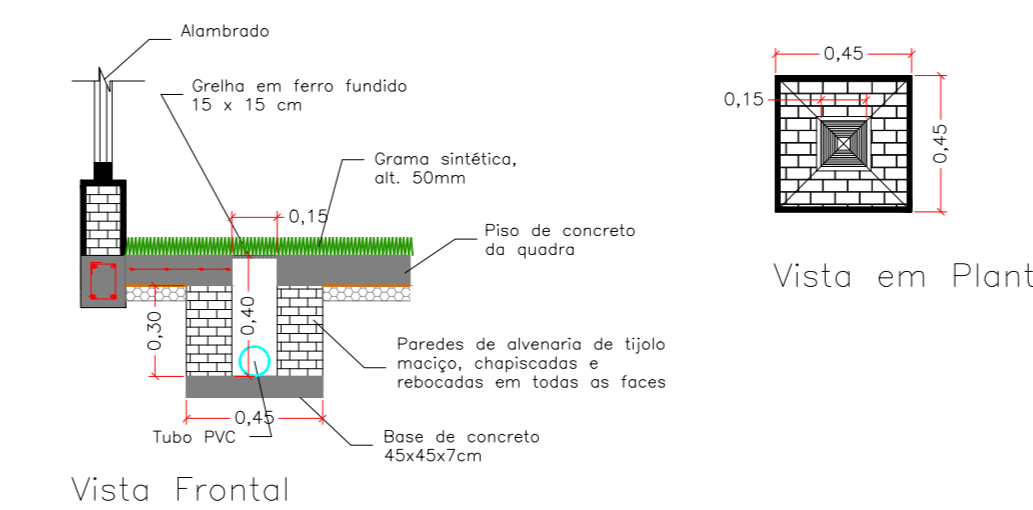


Vista Frontal

DRENAGEM  
Caixas de Passagem  
Escala 1:25

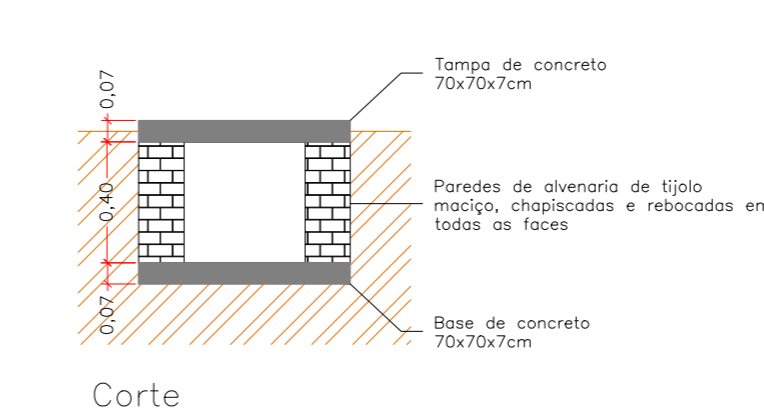

Corte

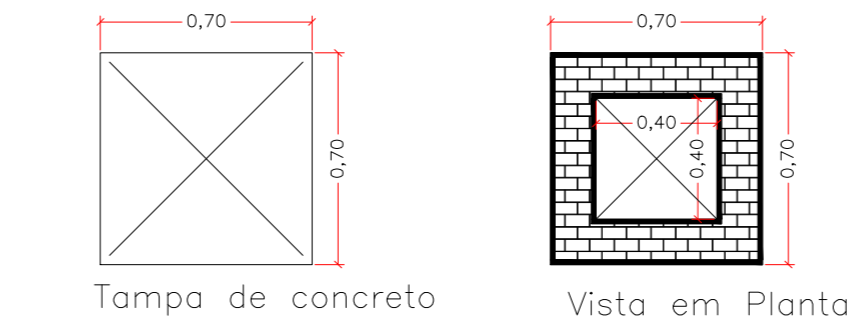

Tampa de concreto

Vista em Planta

PROJETO BÁSICO

FOLHA 03/04

CENTRO ESPORTIVO - CONSTRUÇÃO DE QUADRA SOCIETY E DE BASQUETE 3X3 COM EXECUÇÃO DE ILUMINAÇÃO E CALÇAMENTOS - PISTAS DE CAMINHADA

PREFEITURA DO MUNICÍPIO DE MONTE AZUL PAULISTA

RUA SEBASTIÃO ORIGUELLA BUCK, RUA ÂNGELO SASSO, AV. MOACYR ALVES DE LIMA, 1006

COLINA DO SONHO/JD. SÃO SEBASTIÃO MONTE AZUL PAULISTA SP

SITUAÇÃO SEM ESCALA	PROPRIETÁRIO	AUTOR DO PROJETO
	MARCELO EDUARDO DOS SANTOS PREFEITO DO MUNICÍPIO DE MONTE AZUL PAULISTA	ANDRÉ MOURÃO MACHADO SANCHEZ ENGENHEIRO CIVIL - CREA 066114/0-0 MT

ÁREAS	RESPONSÁVEL TÉCNICO
ÁREA CALÇAMENTOS - PISTAS DE CAMINHADA 1.921,50 m²	ANDRÉ MOURÃO MACHADO SANCHEZ ENGENHEIRO CIVIL - CREA 066114/0-0 MT
ÁREA DE OCUPAÇÃO DAS QUADRAS 886,00 m²	
ÁREA DE INTERVENÇÃO TOTAL 2.807,50 m²	

APROVAÇÃO MUNICIPAL