


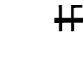



CENTRO ESPORTIVO  
Instalações Elétricas: Planta Baixa  
Escala 1:100

LEGENDAS

-  POSTE DE AÇO CÔNICO COM 4 PROJETORES COM LÂMPADAS DE 250W
-  POSTE DE AÇO CÔNICO COM 3 PROJETORES COM LÂMPADAS DE 250W
-  CAIXA DE PASSAGEM EM CONCRETO 30 X 30 X 30CM, FUNDO BRITA
-  CONDUTOR FASE, NEUTRO, RETORNO, TERRA
-  ELETRODUTO DE PVC CORRUGADO REFORÇADO ENLUTADO NO PISO, DN 25mm


QUADRO RESUMO DE MATERIAIS

DESCRIÇÃO	QUANTIDADES
POSTE TELESCÓPIO AÇO EM AÇO SAE 1010/1000 GALV. A FIOEL ALUMIN	8 und.
CAIXA DE PASSAGEM 300X300X300MM, FUNDO BRITA E TAMPA DE CONCRETO	8 und.
HASTE DE AÇO COBRADO Ø 5/8" x 2,40m - COM CONECTOR	8 und.
ELETRODUTO PVC CORRUGADO FLEXÍVEL REFORÇADO Ø 25 MM	161,96m
CABO DE COBRE DE 6 MM <sup>2</sup> ISOLAMENTO 0,6/1 KV - ISOLAÇÃO EM PVC 70°C	1.219,38m
PROJETOR PARA LÂMPADAS DE 250W	28 und.
LÂMPADAS DE 250W VAPOR DE METÁLICO	28 und.
REATOR PARA LÂMPADAS DE 250W VAPOR DE METÁLICO	28 und.


Quadro de Cargas

Circuito	Descrição	Esquema de inst.	Tensão (V)	Iluminação (W)	Pot. total (W)	Corrente (A)	Seção (mm <sup>2</sup> )	Disj (A)
1	Iluminação Poste 01 e 02	F+N+T B1	220 V	8	2000	9.1	6	10
2	Iluminação Poste 03 e 04	F+N+T B1	220 V	8	2000	9.1	6	10
3	Iluminação Poste 05 e 06	F+N+T B1	220 V	6	1500	6.8	6	10
4	Iluminação Poste 07 e 08	F+N+T B1	220 V	6	1500	6.8	6	10


INSTALAÇÕES ELÉTRICAS  
Det. Caixas de Passagem  
Escala 1:25

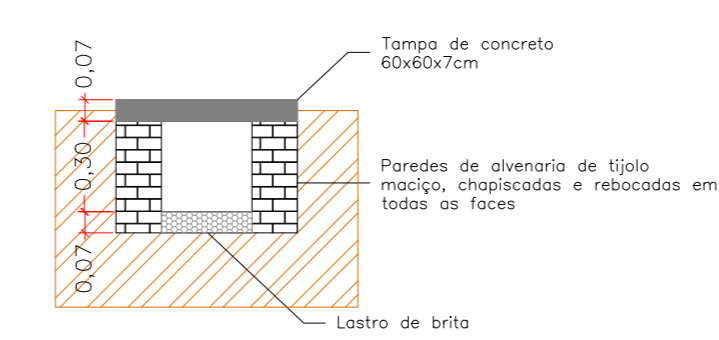


Corte

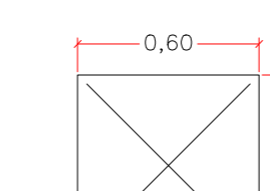


Tampa de concreto

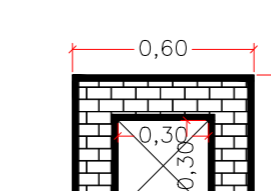

Vista em Planta

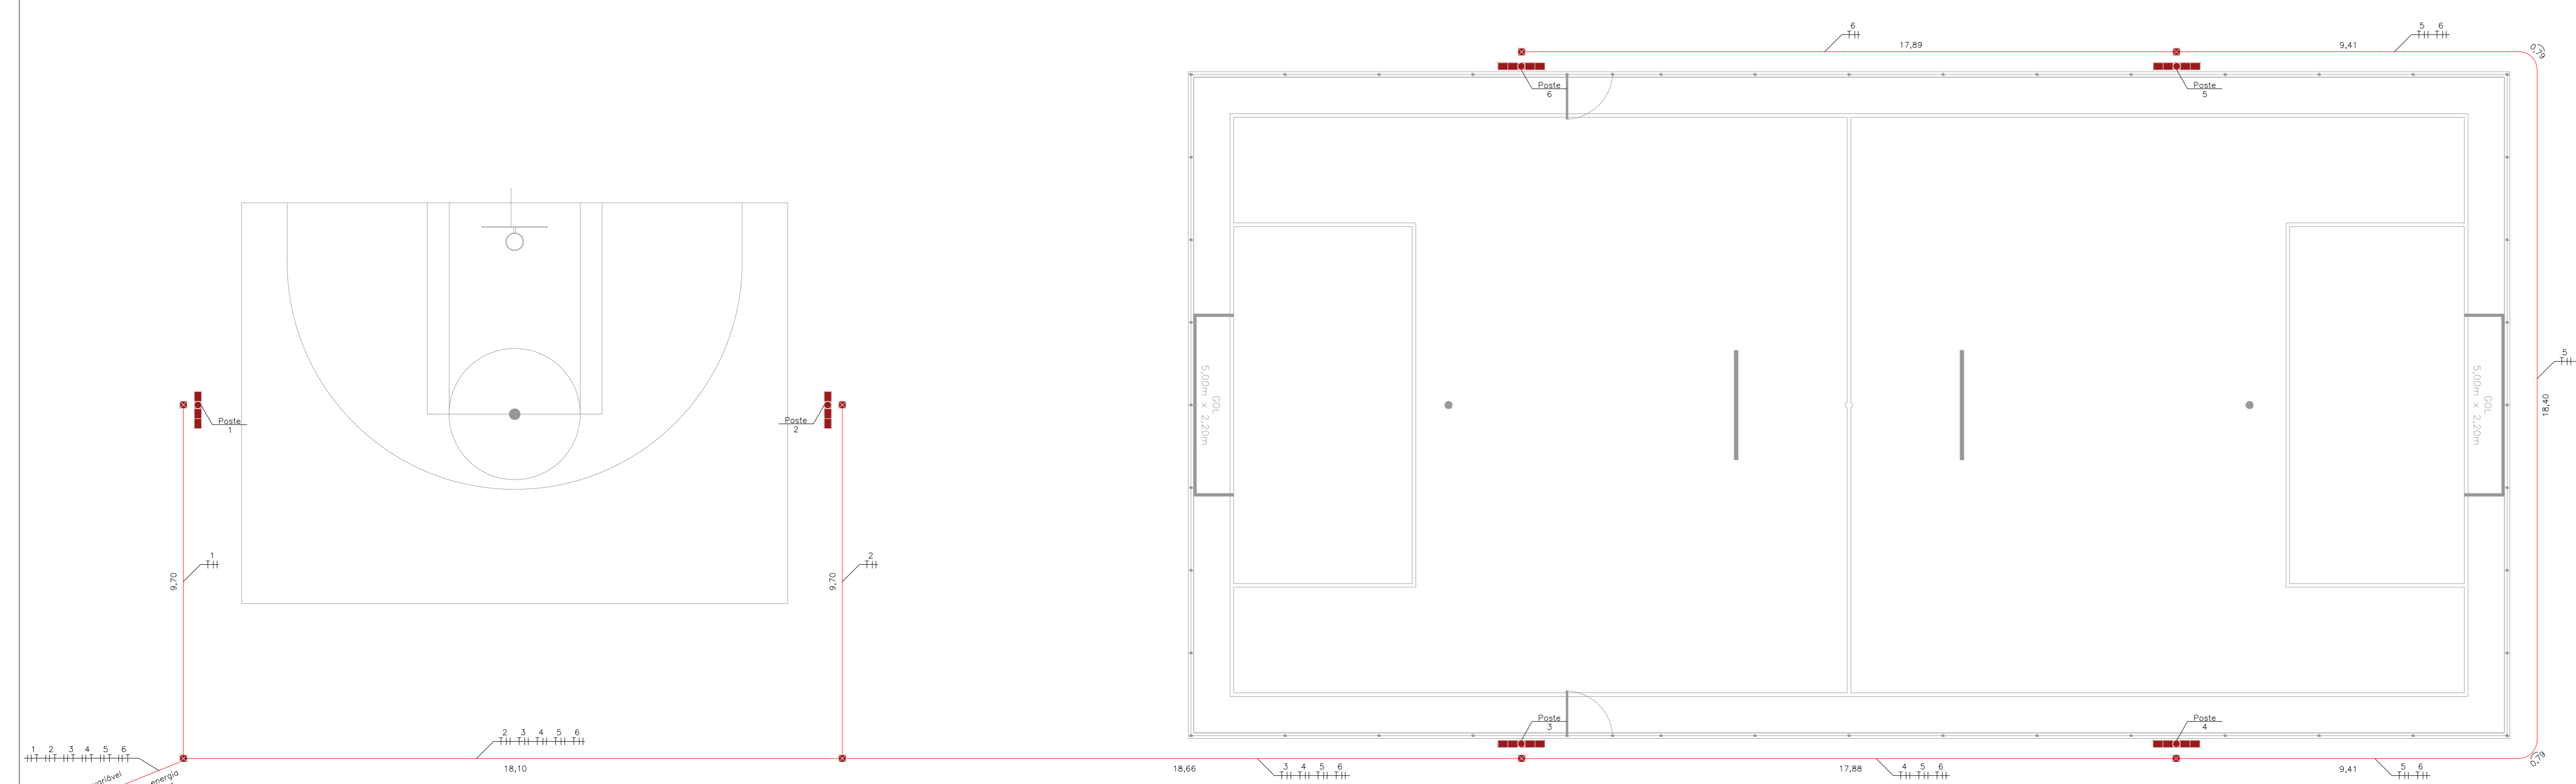

QUADRAS DE  
BASQUETE E SOCIETY  
Instalações Elétricas:  
Det. Poste de Iluminação  
Escala 1:50

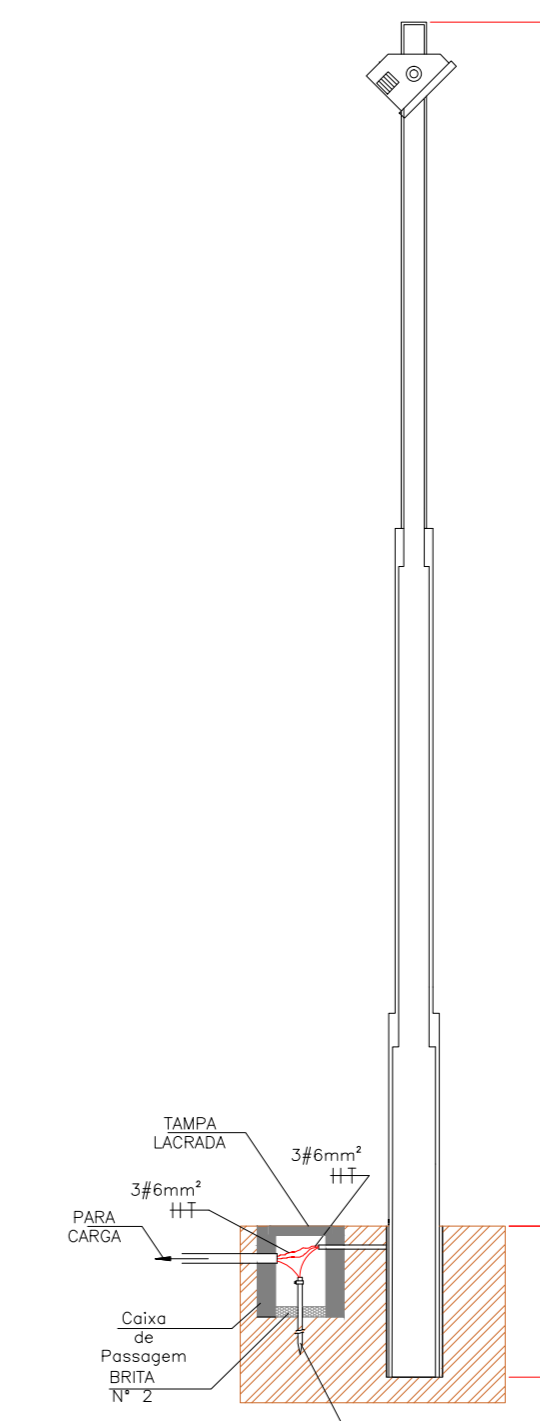

PROJETO BÁSICO

FOLHA 04/04

CENTRO ESPORTIVO - CONSTRUÇÃO DE QUADRA SOCIETY E DE BASQUETE 3X3 COM EXECUÇÃO DE ILUMINAÇÃO E CALÇAMENTOS - PISTAS DE CAMINHADA

PREFEITURA DO MUNICÍPIO DE MONTE AZUL PAULISTA

RUA SEBASTIÃO ORIGUELLA BUCK, RUA ÂNGELO SASSO, AV. MOACYR ALVES DE LIMA

COLINA DO SONHO/JD. SÃO SEBASTIÃO MONTE AZUL PAULISTA SP

SITUAÇÃO SEM ESCALA

PROPRIETÁRIO

MUNICÍPIO DE MONTE AZUL PAULISTA

AUTOR DO PROJETO

MONTE AZUL PAULISTA

ÁREAS

RESPONSÁVEL TÉCNICO

ÁREA CALÇAMENTOS - PISTAS DE CAMINHADA 1.921,50 m<sup>2</sup>

ÁREA DE OCUPAÇÃO DAS QUADRAS 886,00 m<sup>2</sup>

ÁREA DE INTERVENÇÃO TOTAL 2.807,50 m<sup>2</sup>

APROVAÇÃO MUNICIPAL