




LOCALIZAÇÃO SEM ESCALA

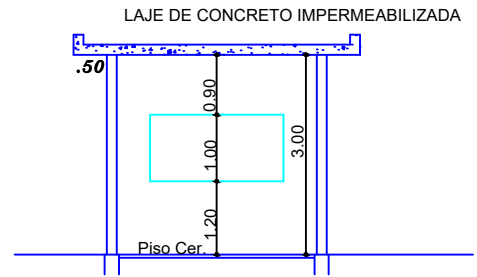

CORTE 'BB'
ESC. 1:100

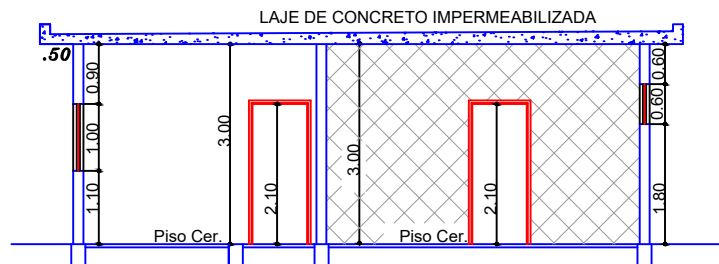

CORTE 'AA'
ESC. 1:100

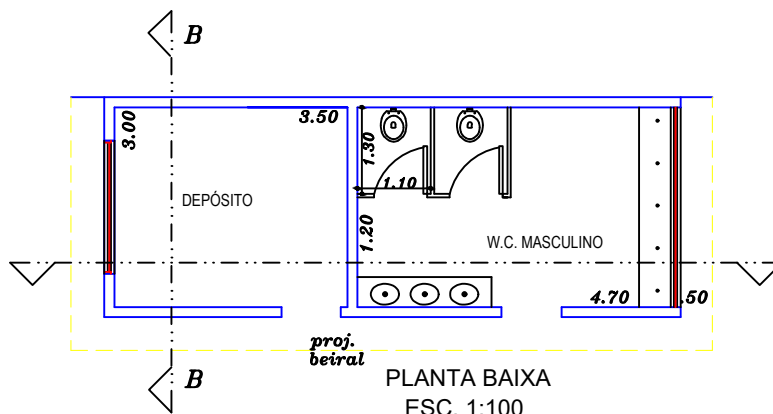

PLANTA BAIXA
ESC. 1:100

OBJETO : BANHEIRO PRAÇA DE ALIMENTAÇÃO

PRAÇA SIQUEIRA CAMPOS
LOCAL

CENTRO
BAIRRO

MONTE AZUL PAULISTA - SP
CIDADE

PLANTA BAIXA NA ESCALA 1 : 100

ÁREA = 28,55 M2