


PLANTA
ESC. 1:50

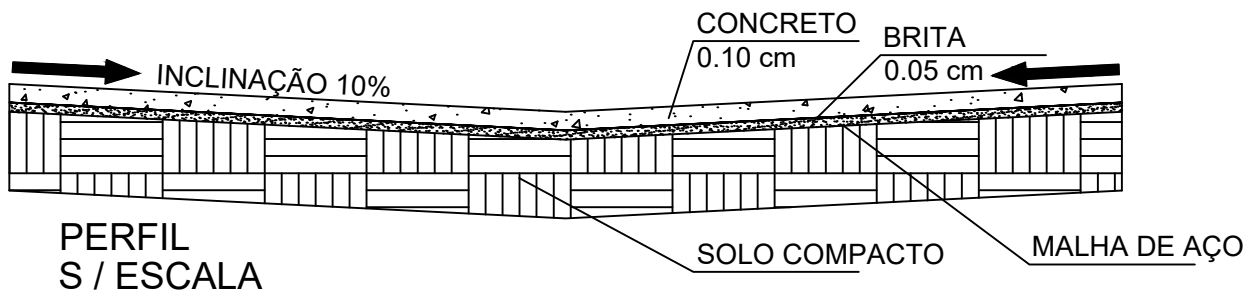

OBJETO : SARJETÃO

RUAS DO MUNICÍPIO
LOCAL

CENTRO
BAIRRO

MONTE AZUL PAULISTA - SP
CIDADE

PLANTA BAIXA NA ESCALA 1 : 50 E PERFIL S/ESC.