TRECHO – 01

Travessia 01

Planta

ESCALA 1/100

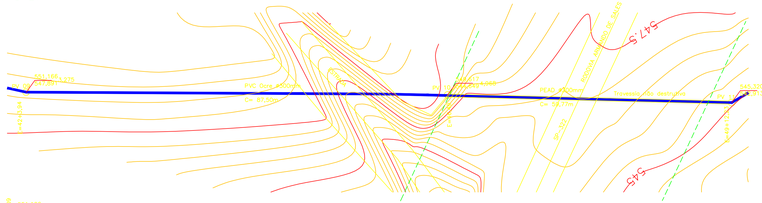

Perfil

ESCALA H1/V5

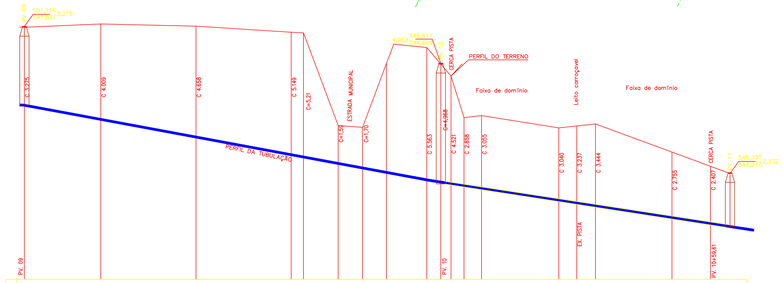

| | | |