



PLANTA
ESC.: 1:500


LANÇAMENTO DE ÁGUAS PLUVIAIS 01

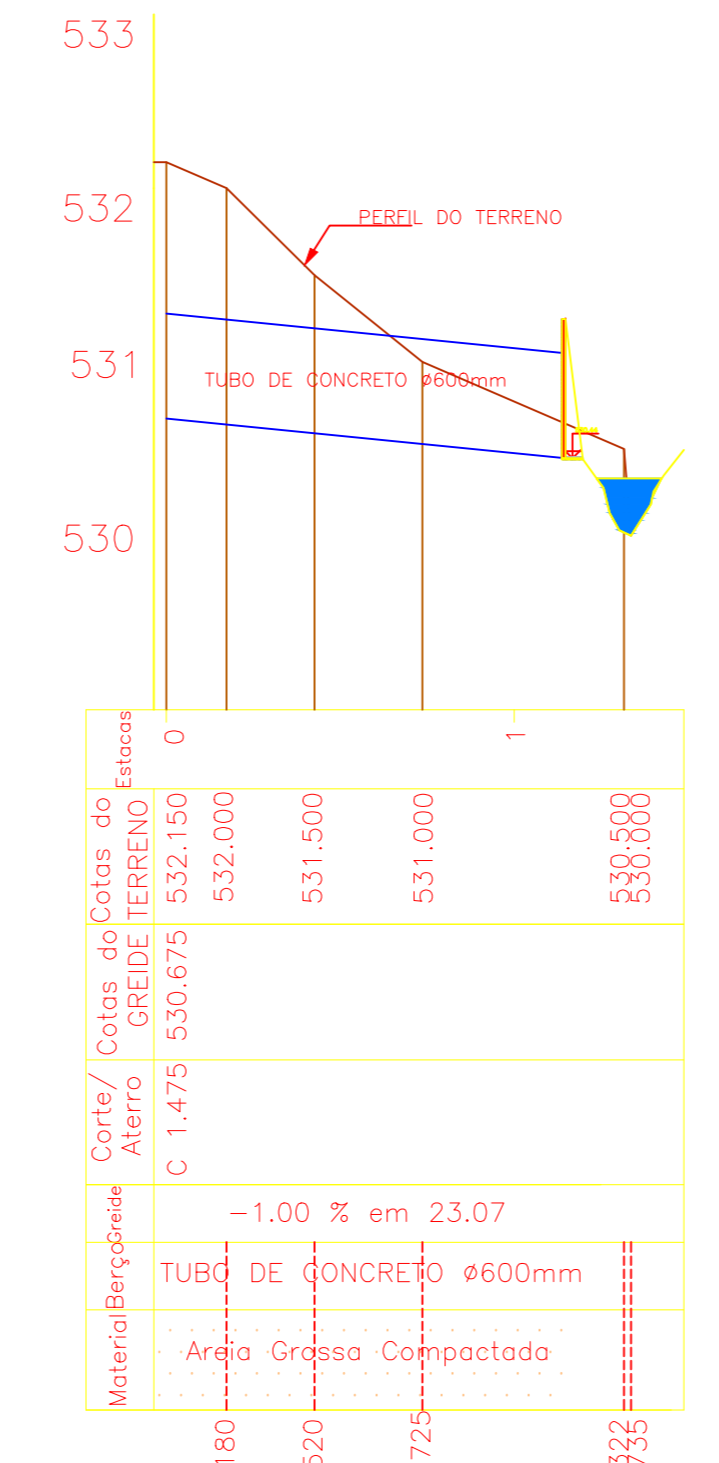


LANÇAMENTO DE ÁGUAS PLUVIAIS 02

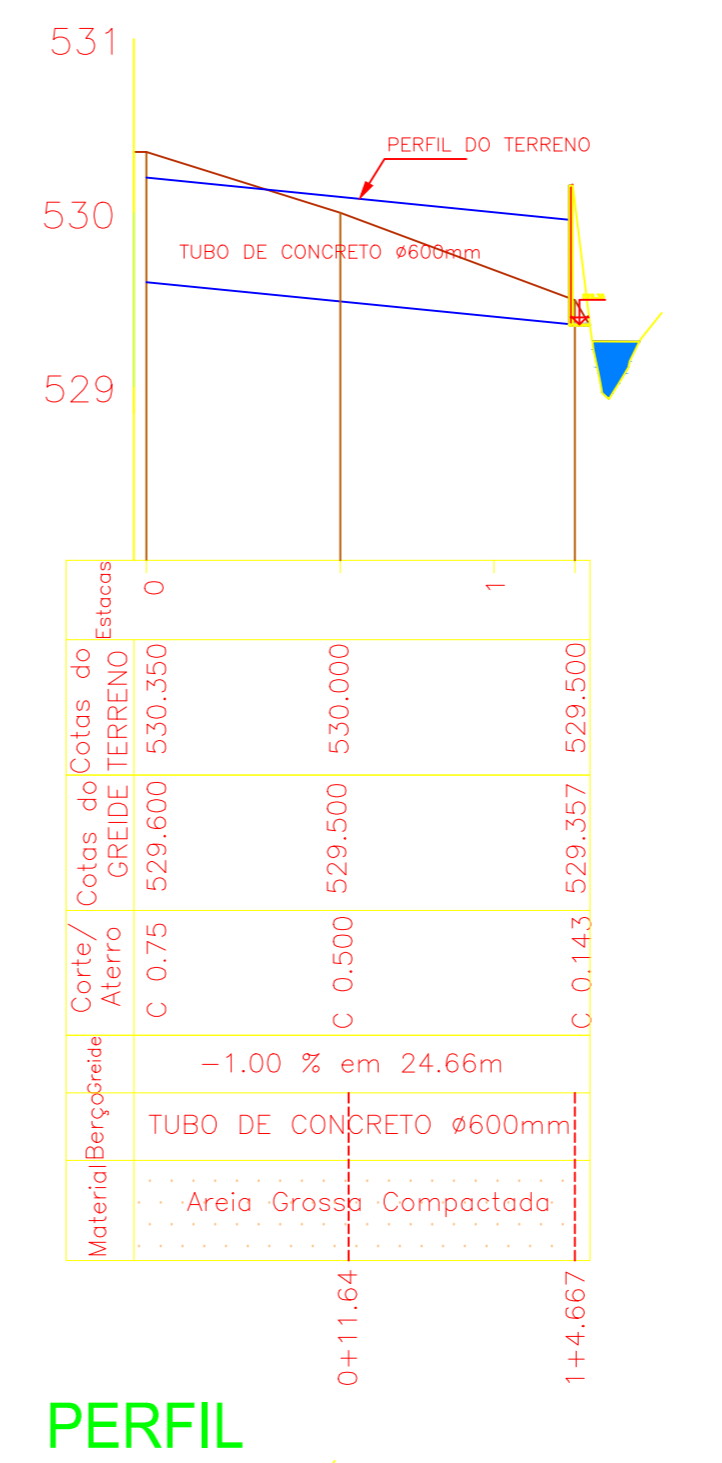


LANÇAMENTO DE ÁGUAS PLUVIAIS 03

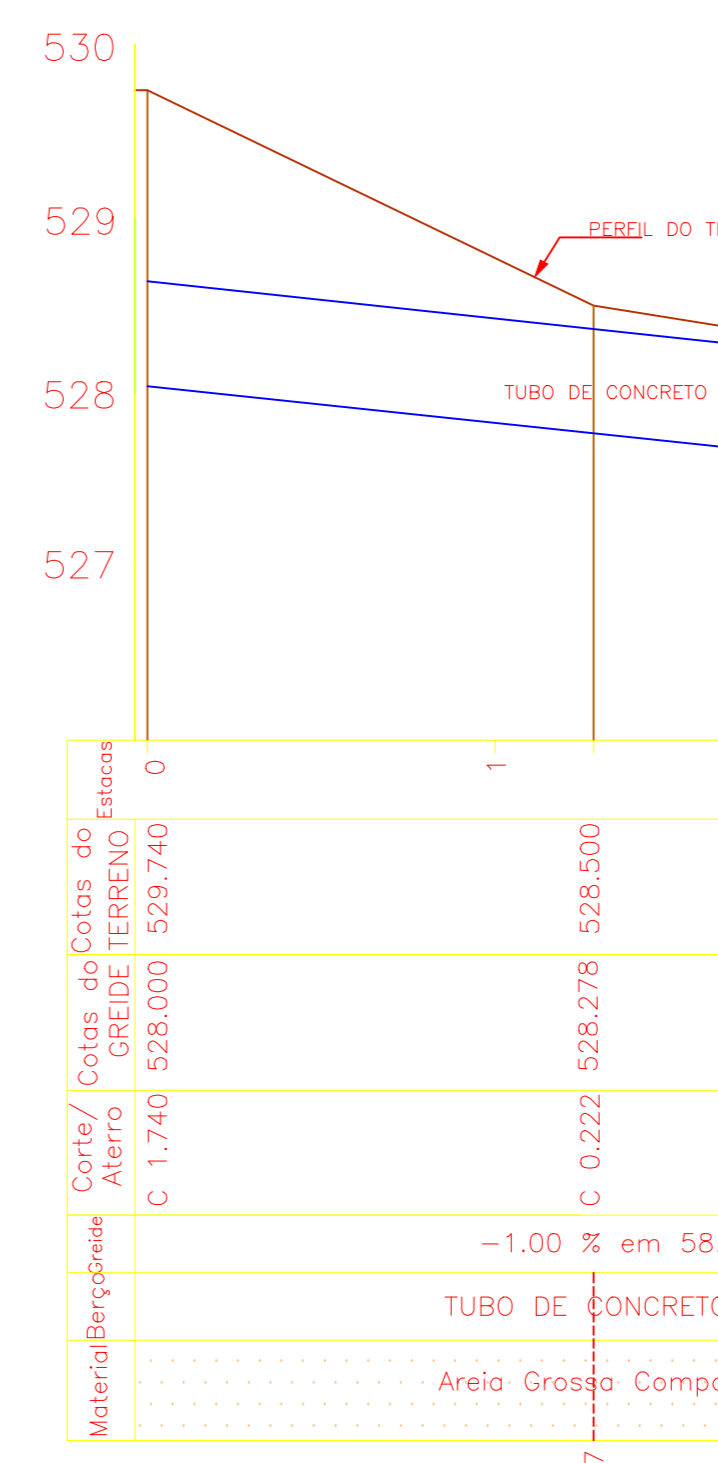


LANÇAMENTO DE ÁGUAS PLUVIAIS 04

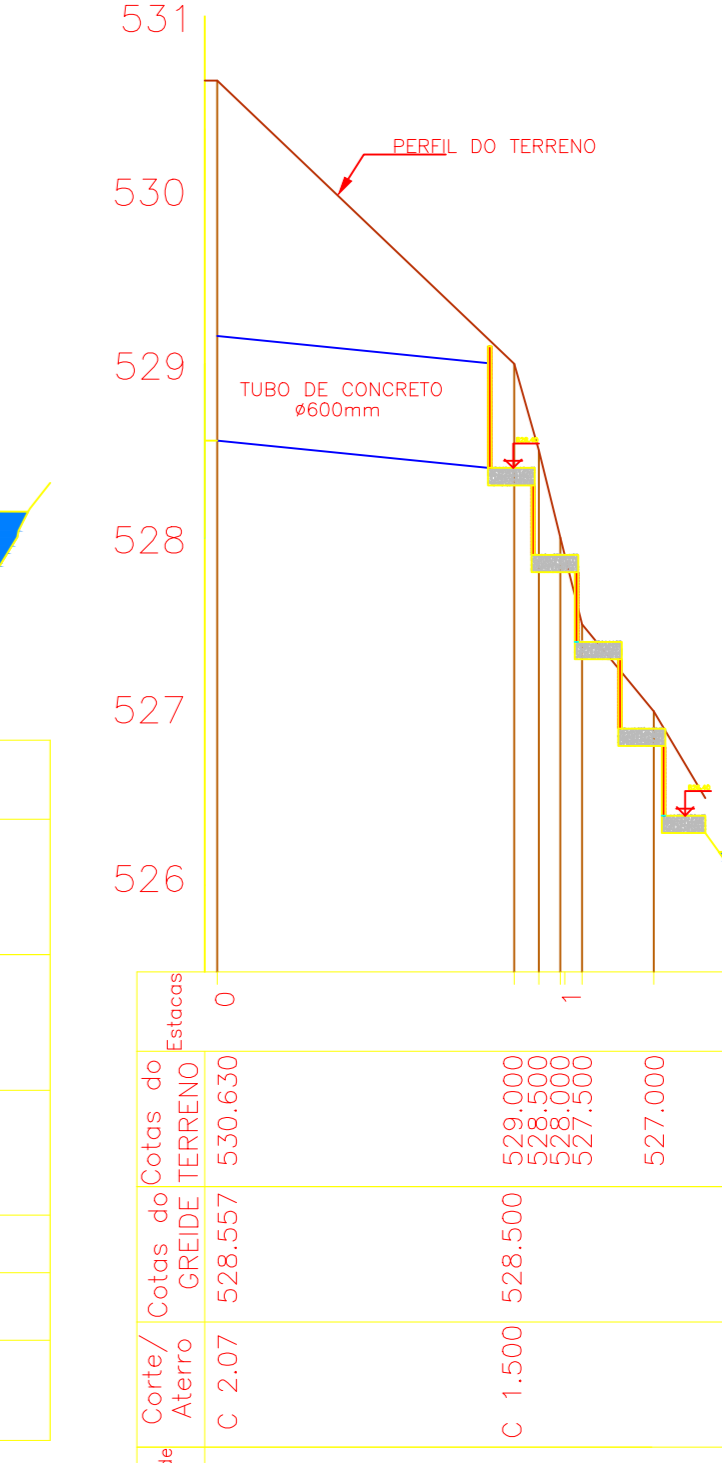


LANÇAMENTO DE ÁGUAS PLUVIAIS 05

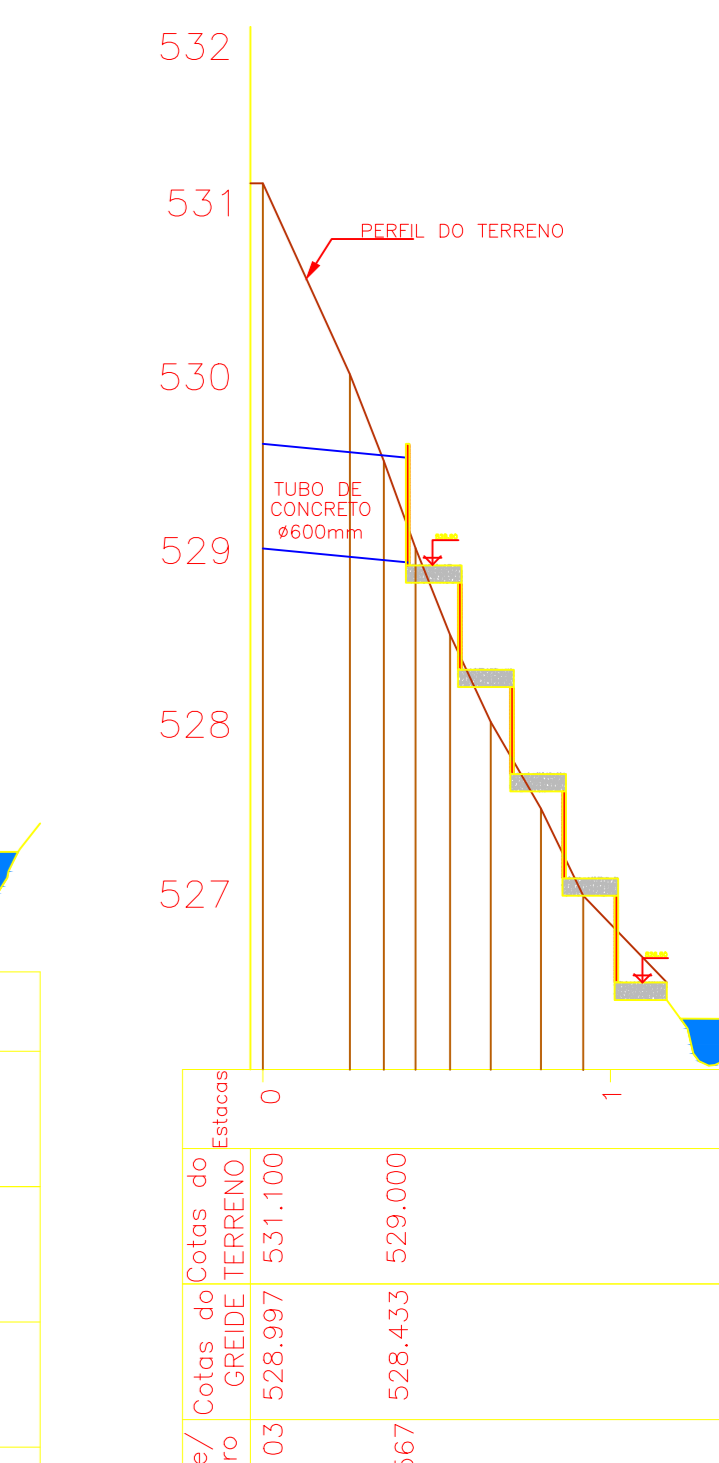


ESCADA DE DISSIPAÇÃO DE ÁGUAS PLUVIAIS

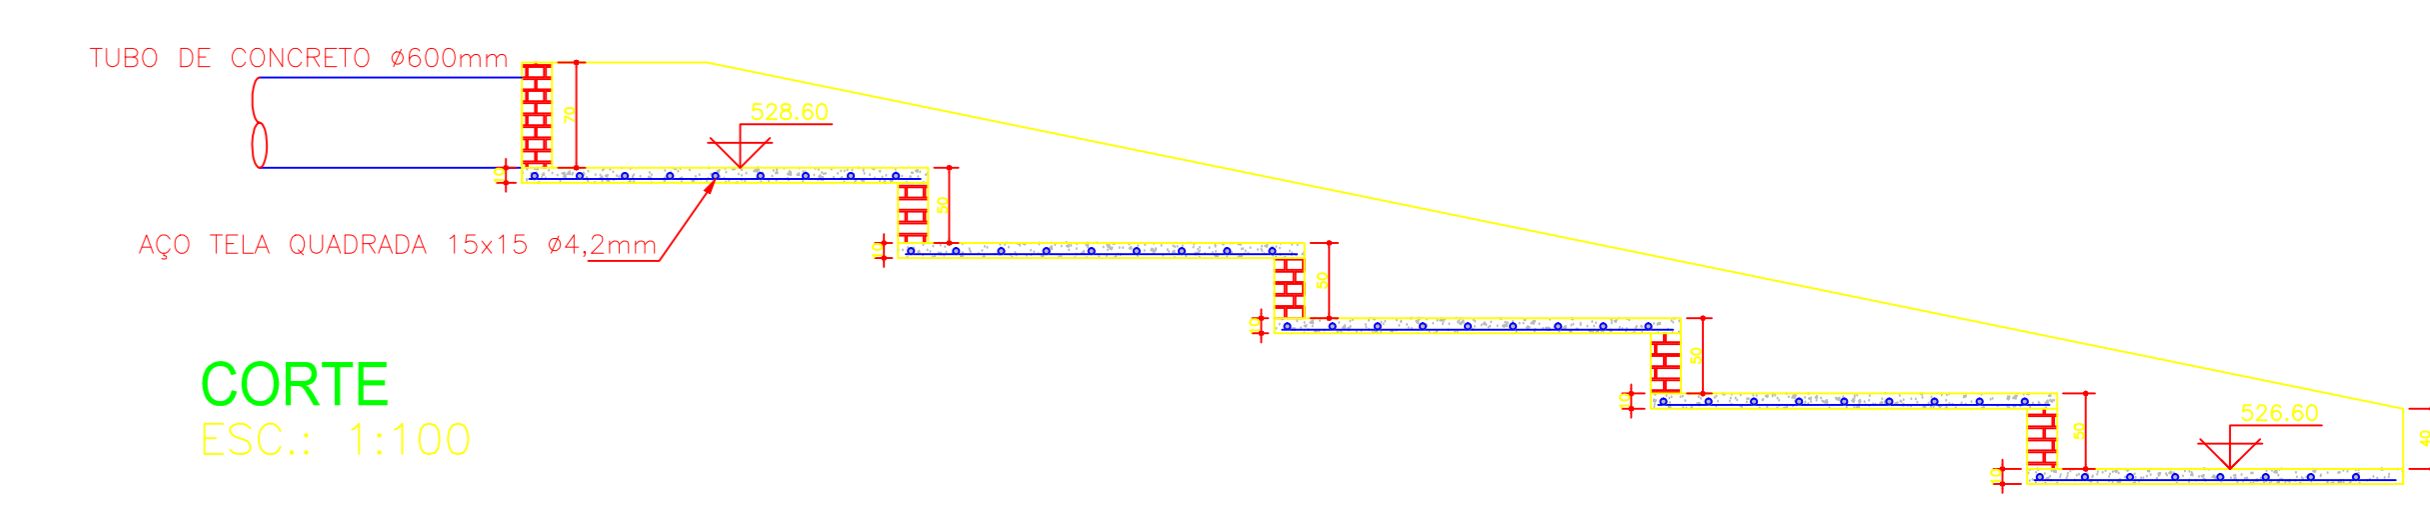


PLANTA ESC.: 1:100

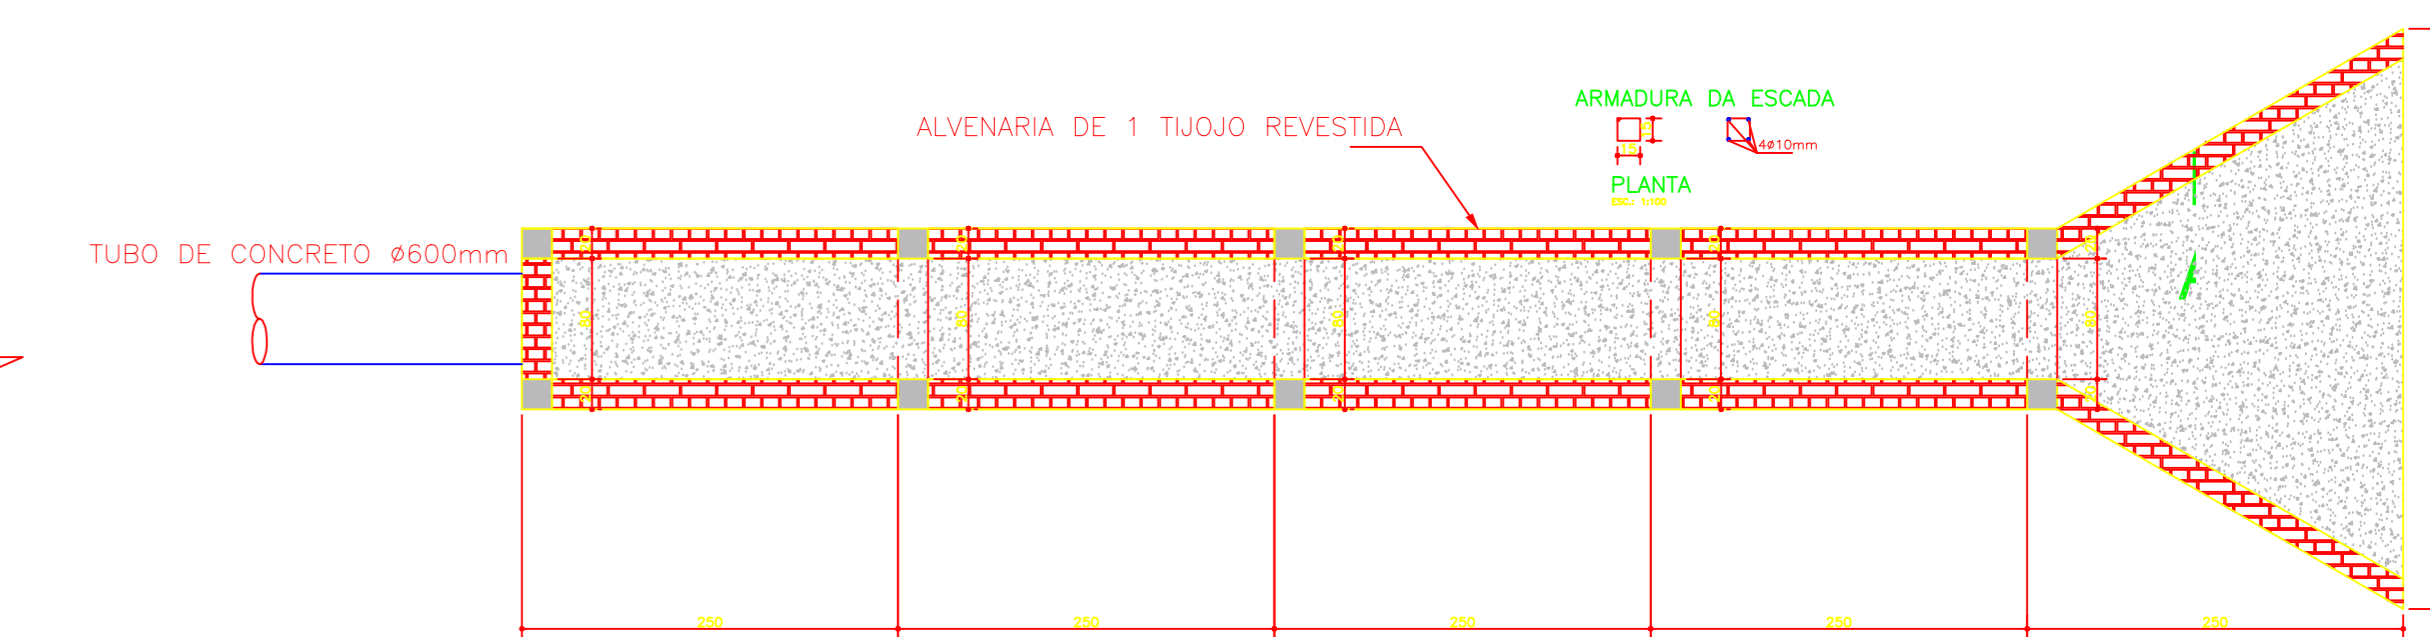



ESCADA DE DISSIPAÇÃO DE ÁGUAS PLUVIAIS

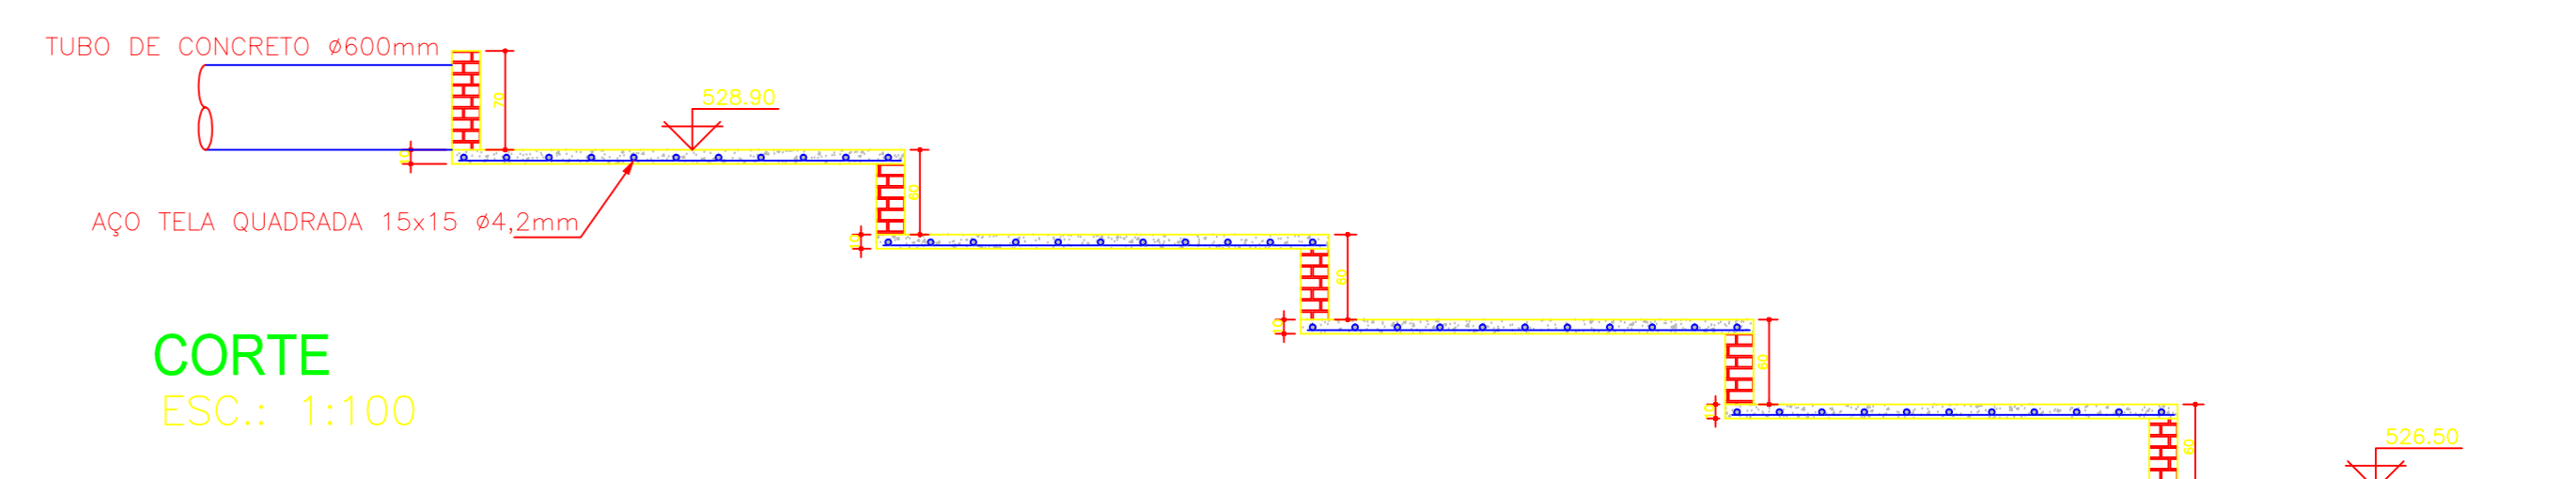



PLANTA ESC.: 1:100

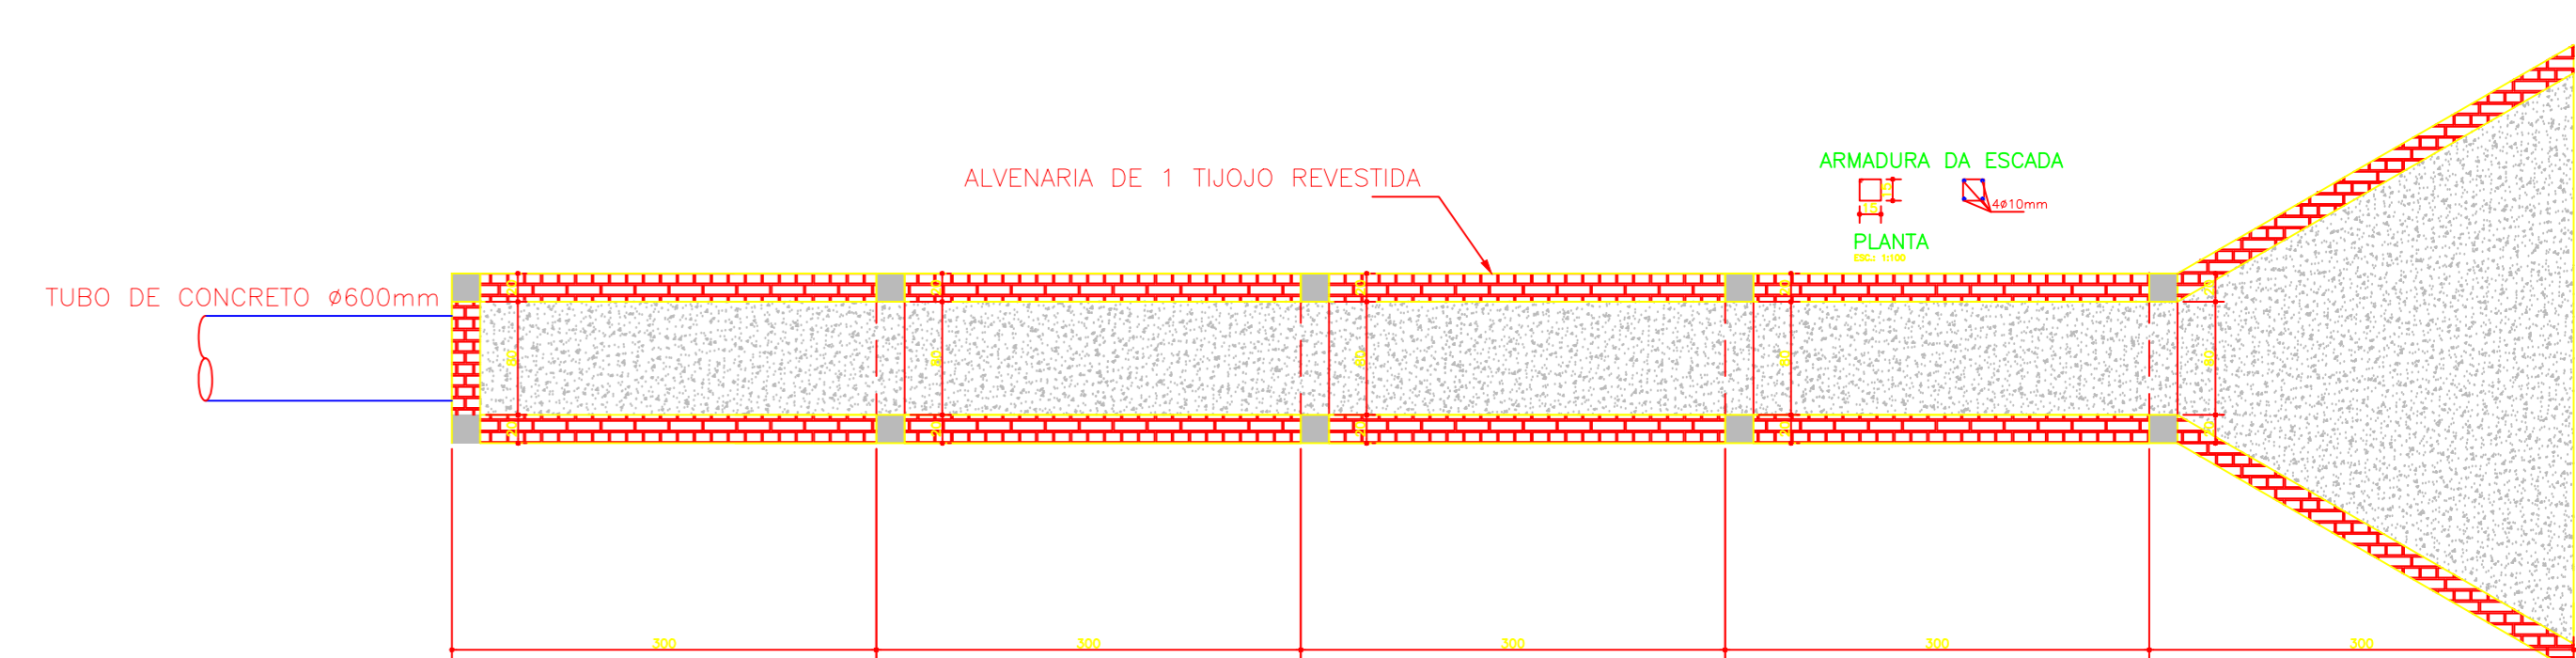



CAIXA DE PASSAGEM ÁGUAS PLUVIAIS - CP-6

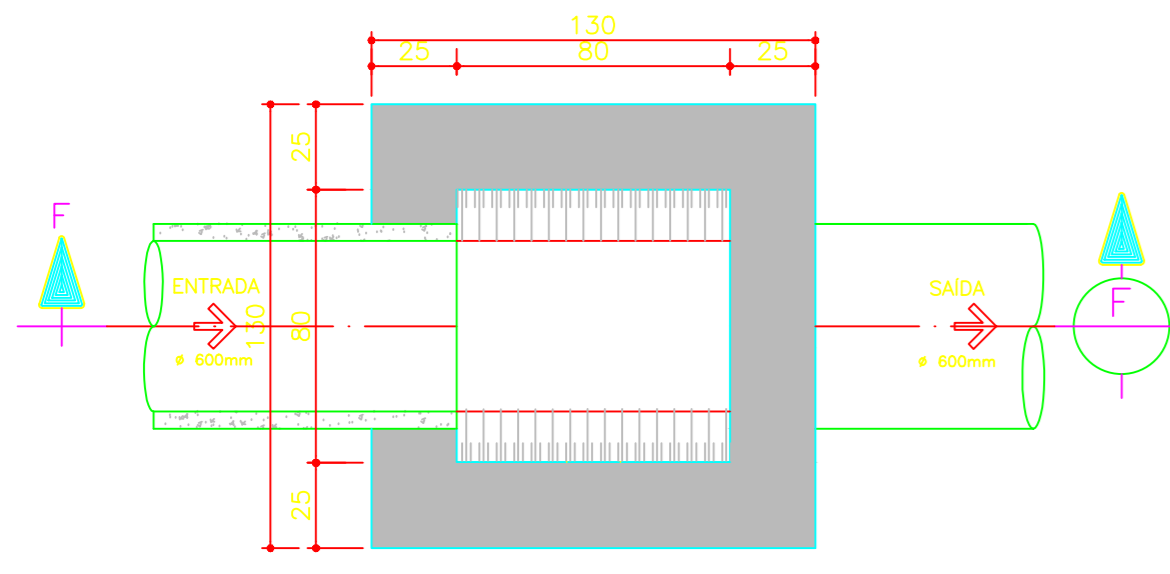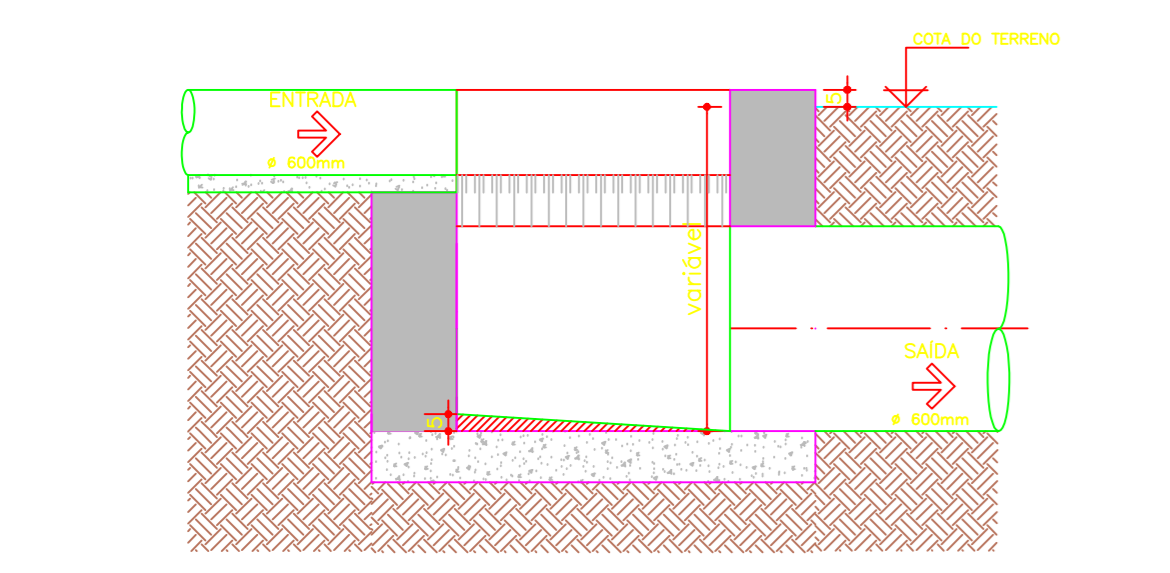

CAIXA DE PASSAGEM ÁGUAS PLUVIAIS - CP-8

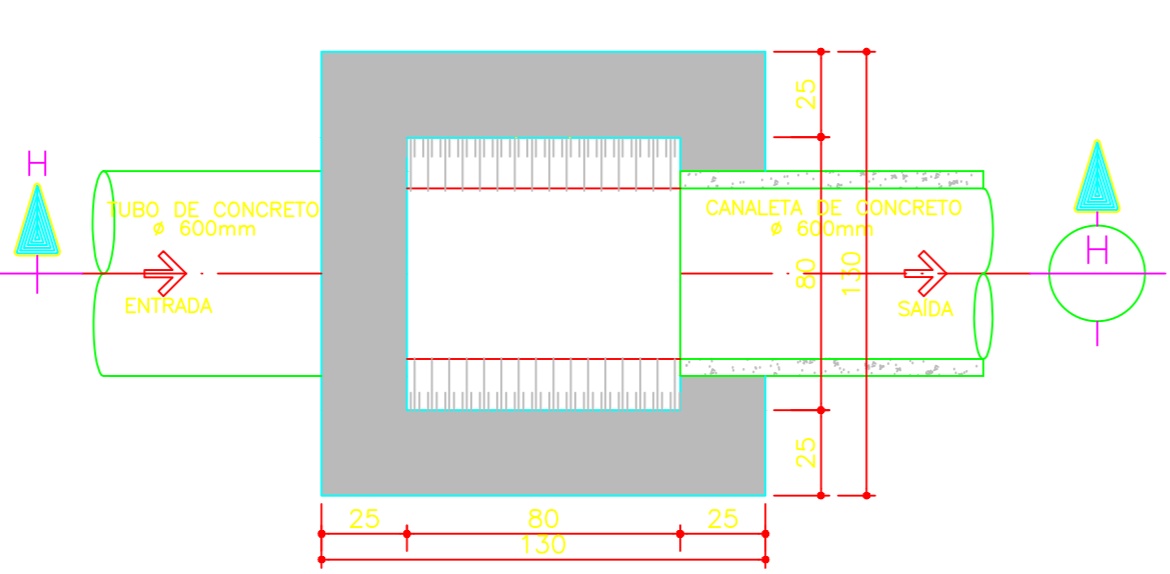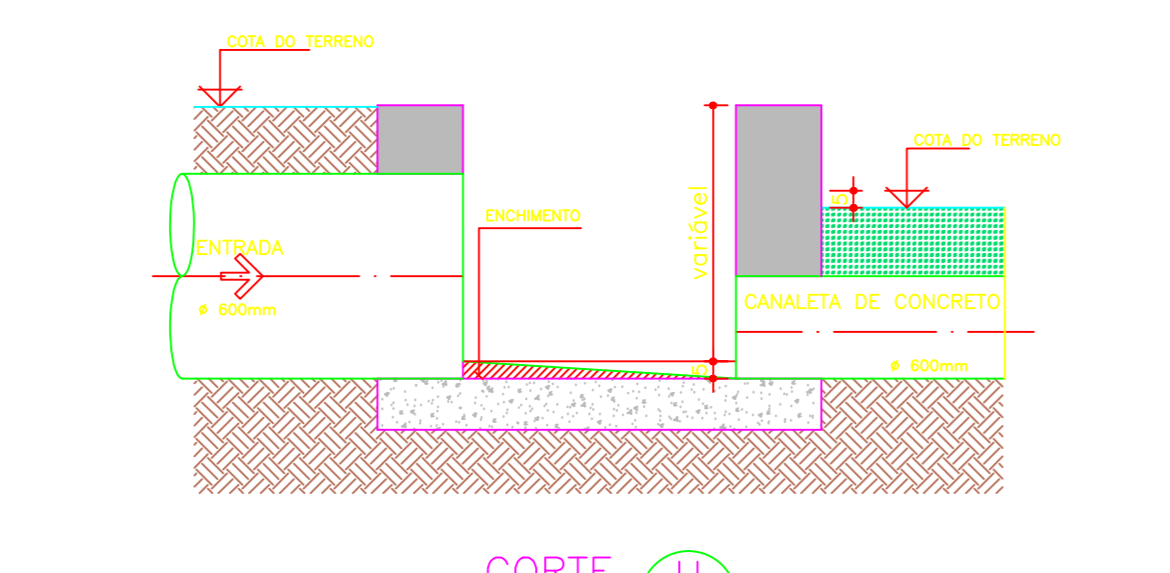

CAIXA DE PASSAGEM ÁGUAS PLUVIAIS - CP-9

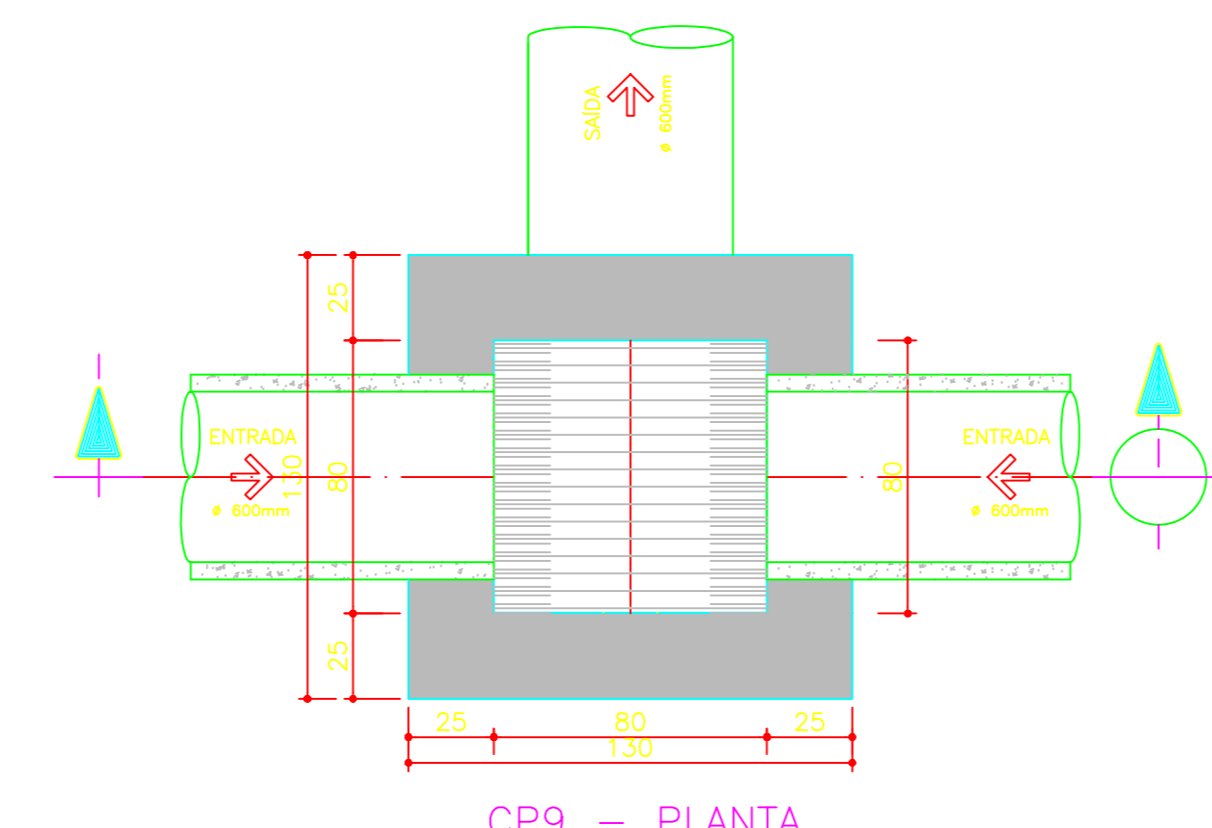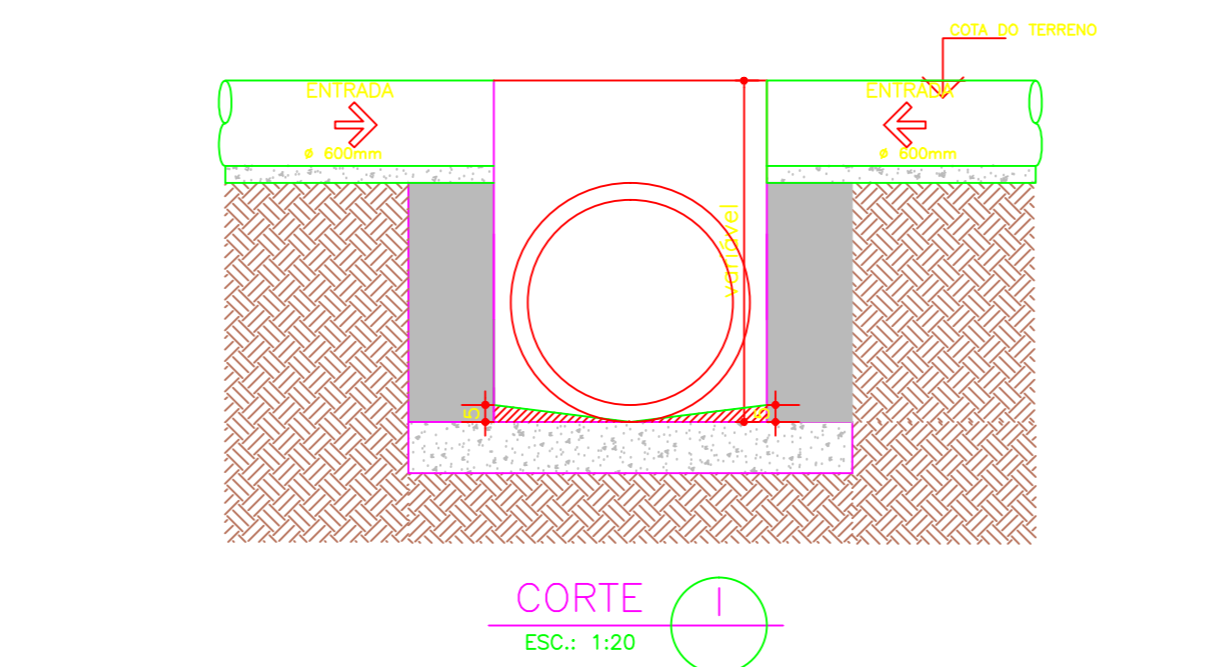

DISSIPADOR DE ENERGIA DE ÁGUAS PLUVIAIS

