





CORTE C-C
ESC. 1:100

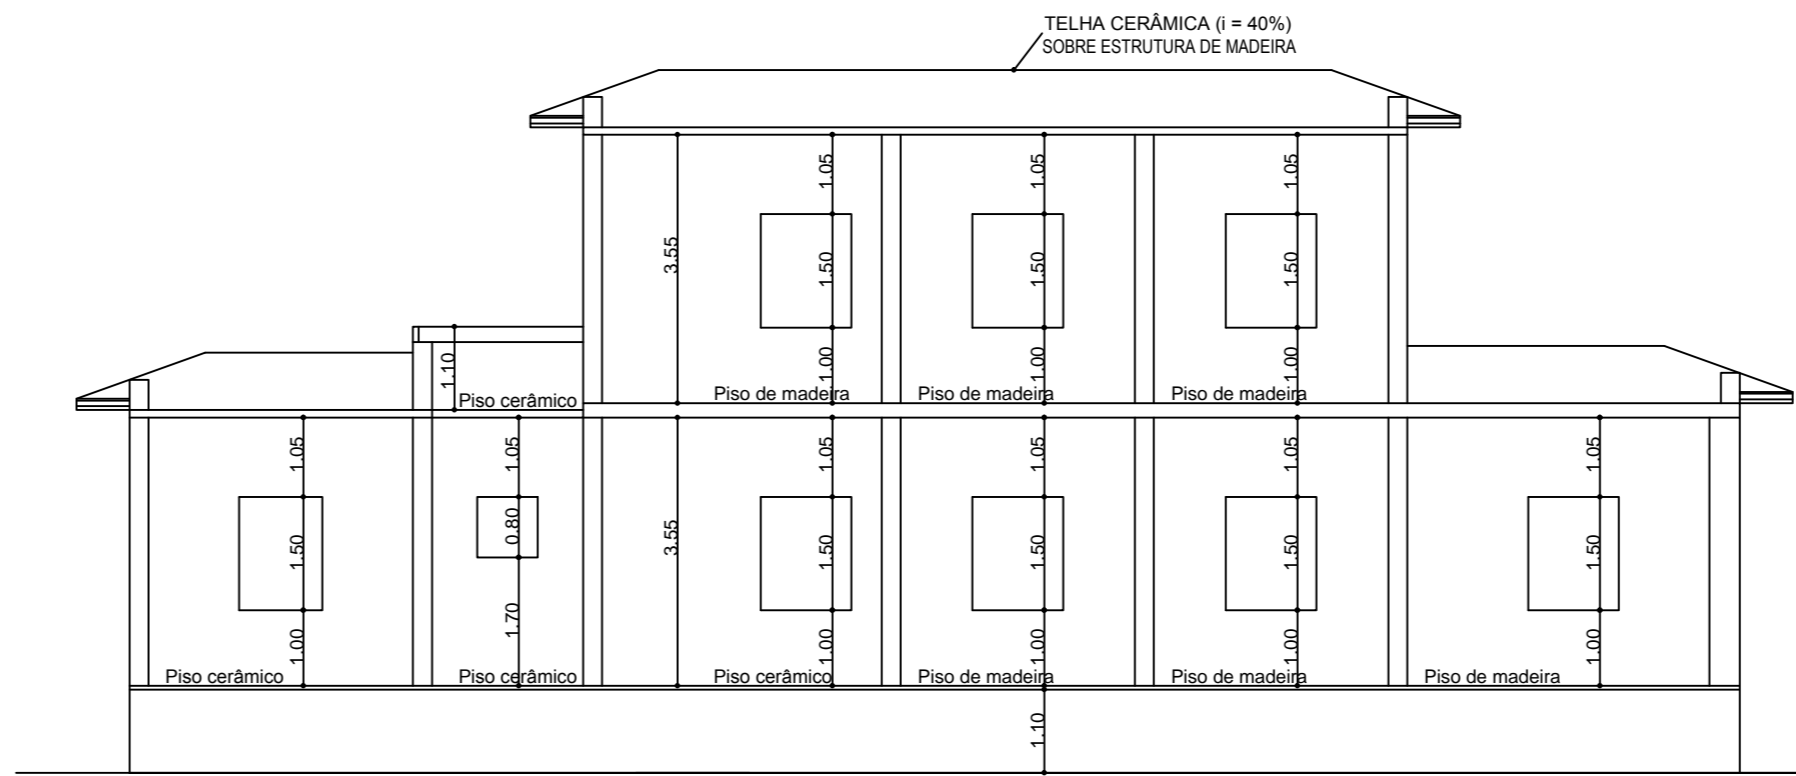


CORTE B-B
ESC. 1:100

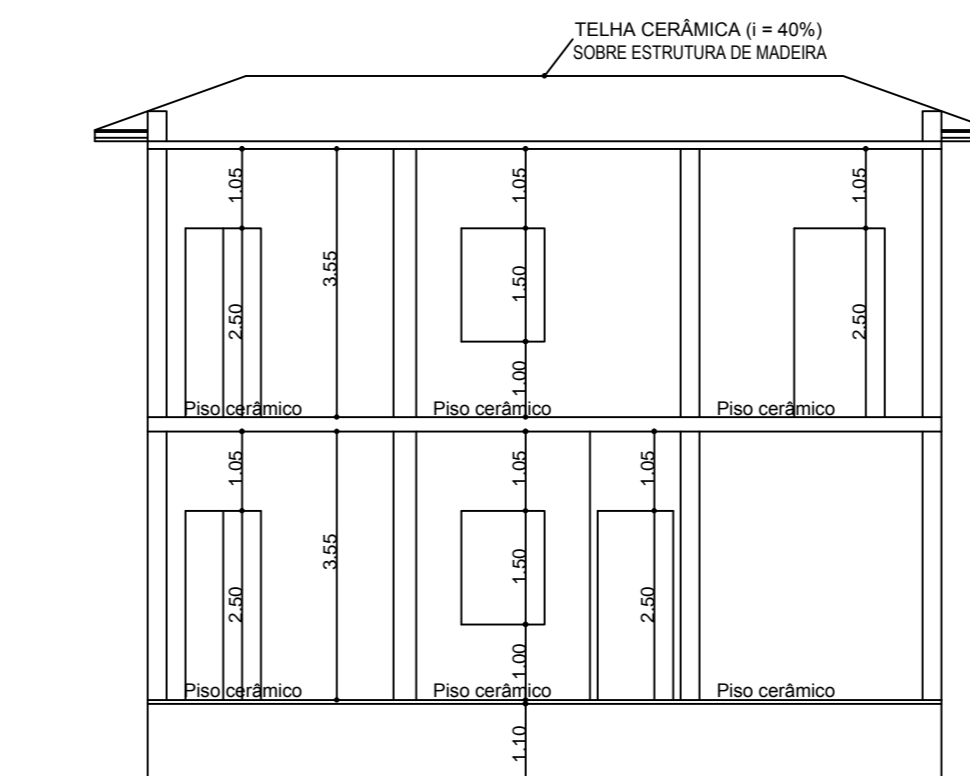


CORTE A-A
ESC. 1:100

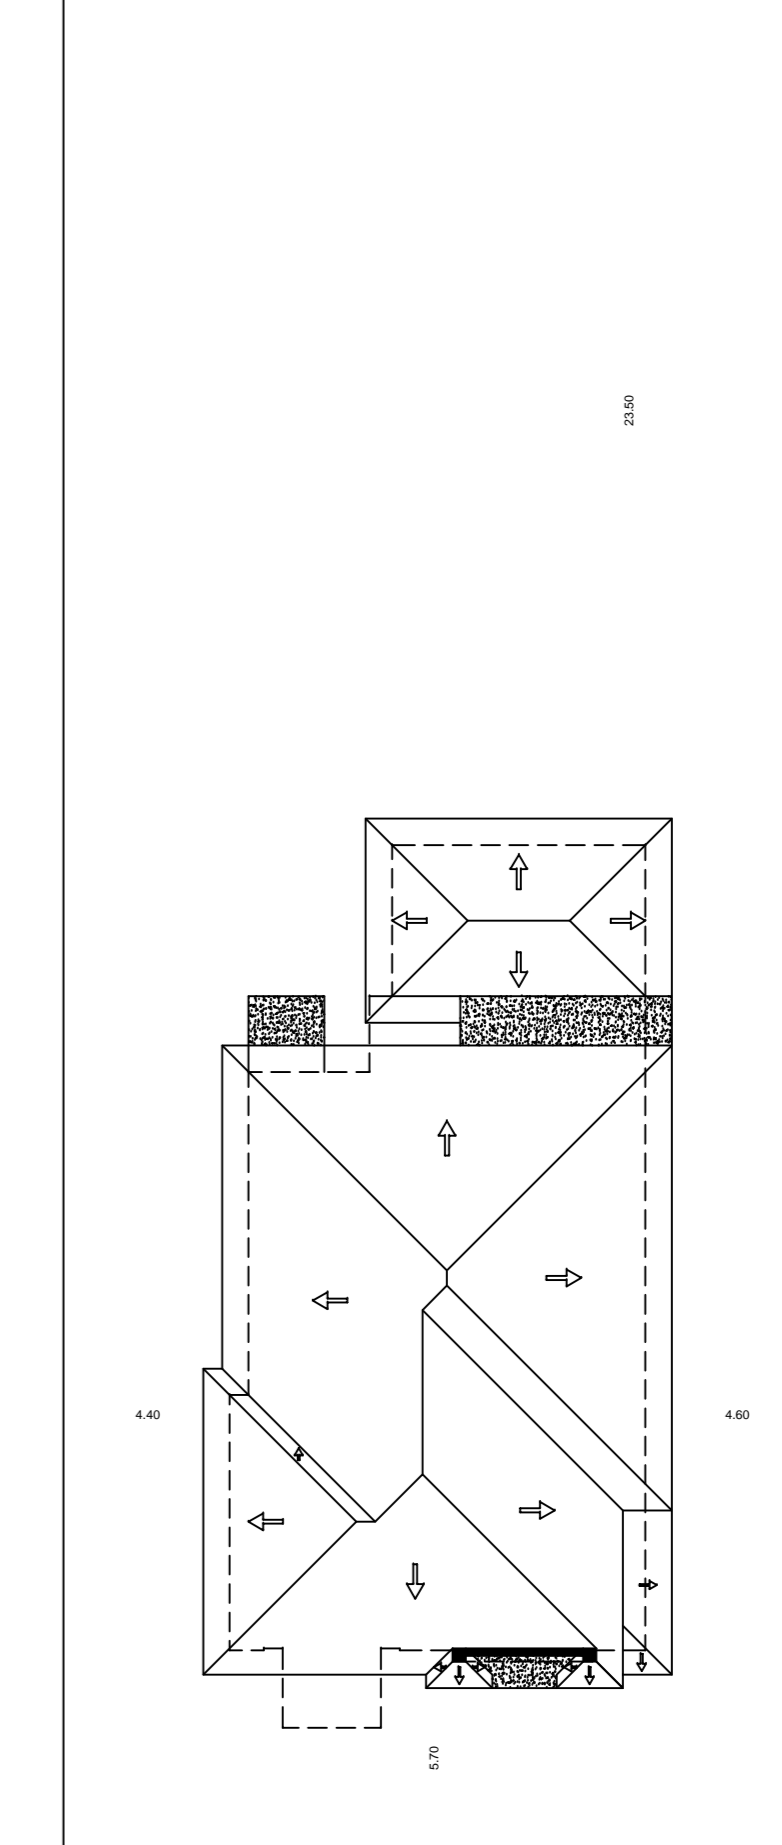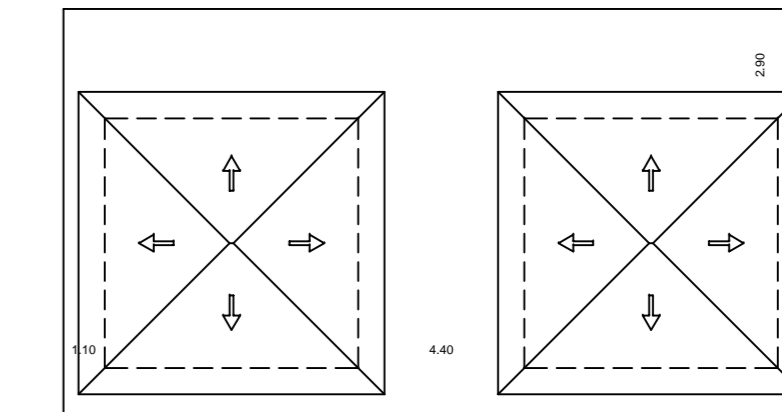

IMPLANTAÇÃO/COBERTURA
ESC. 1:200

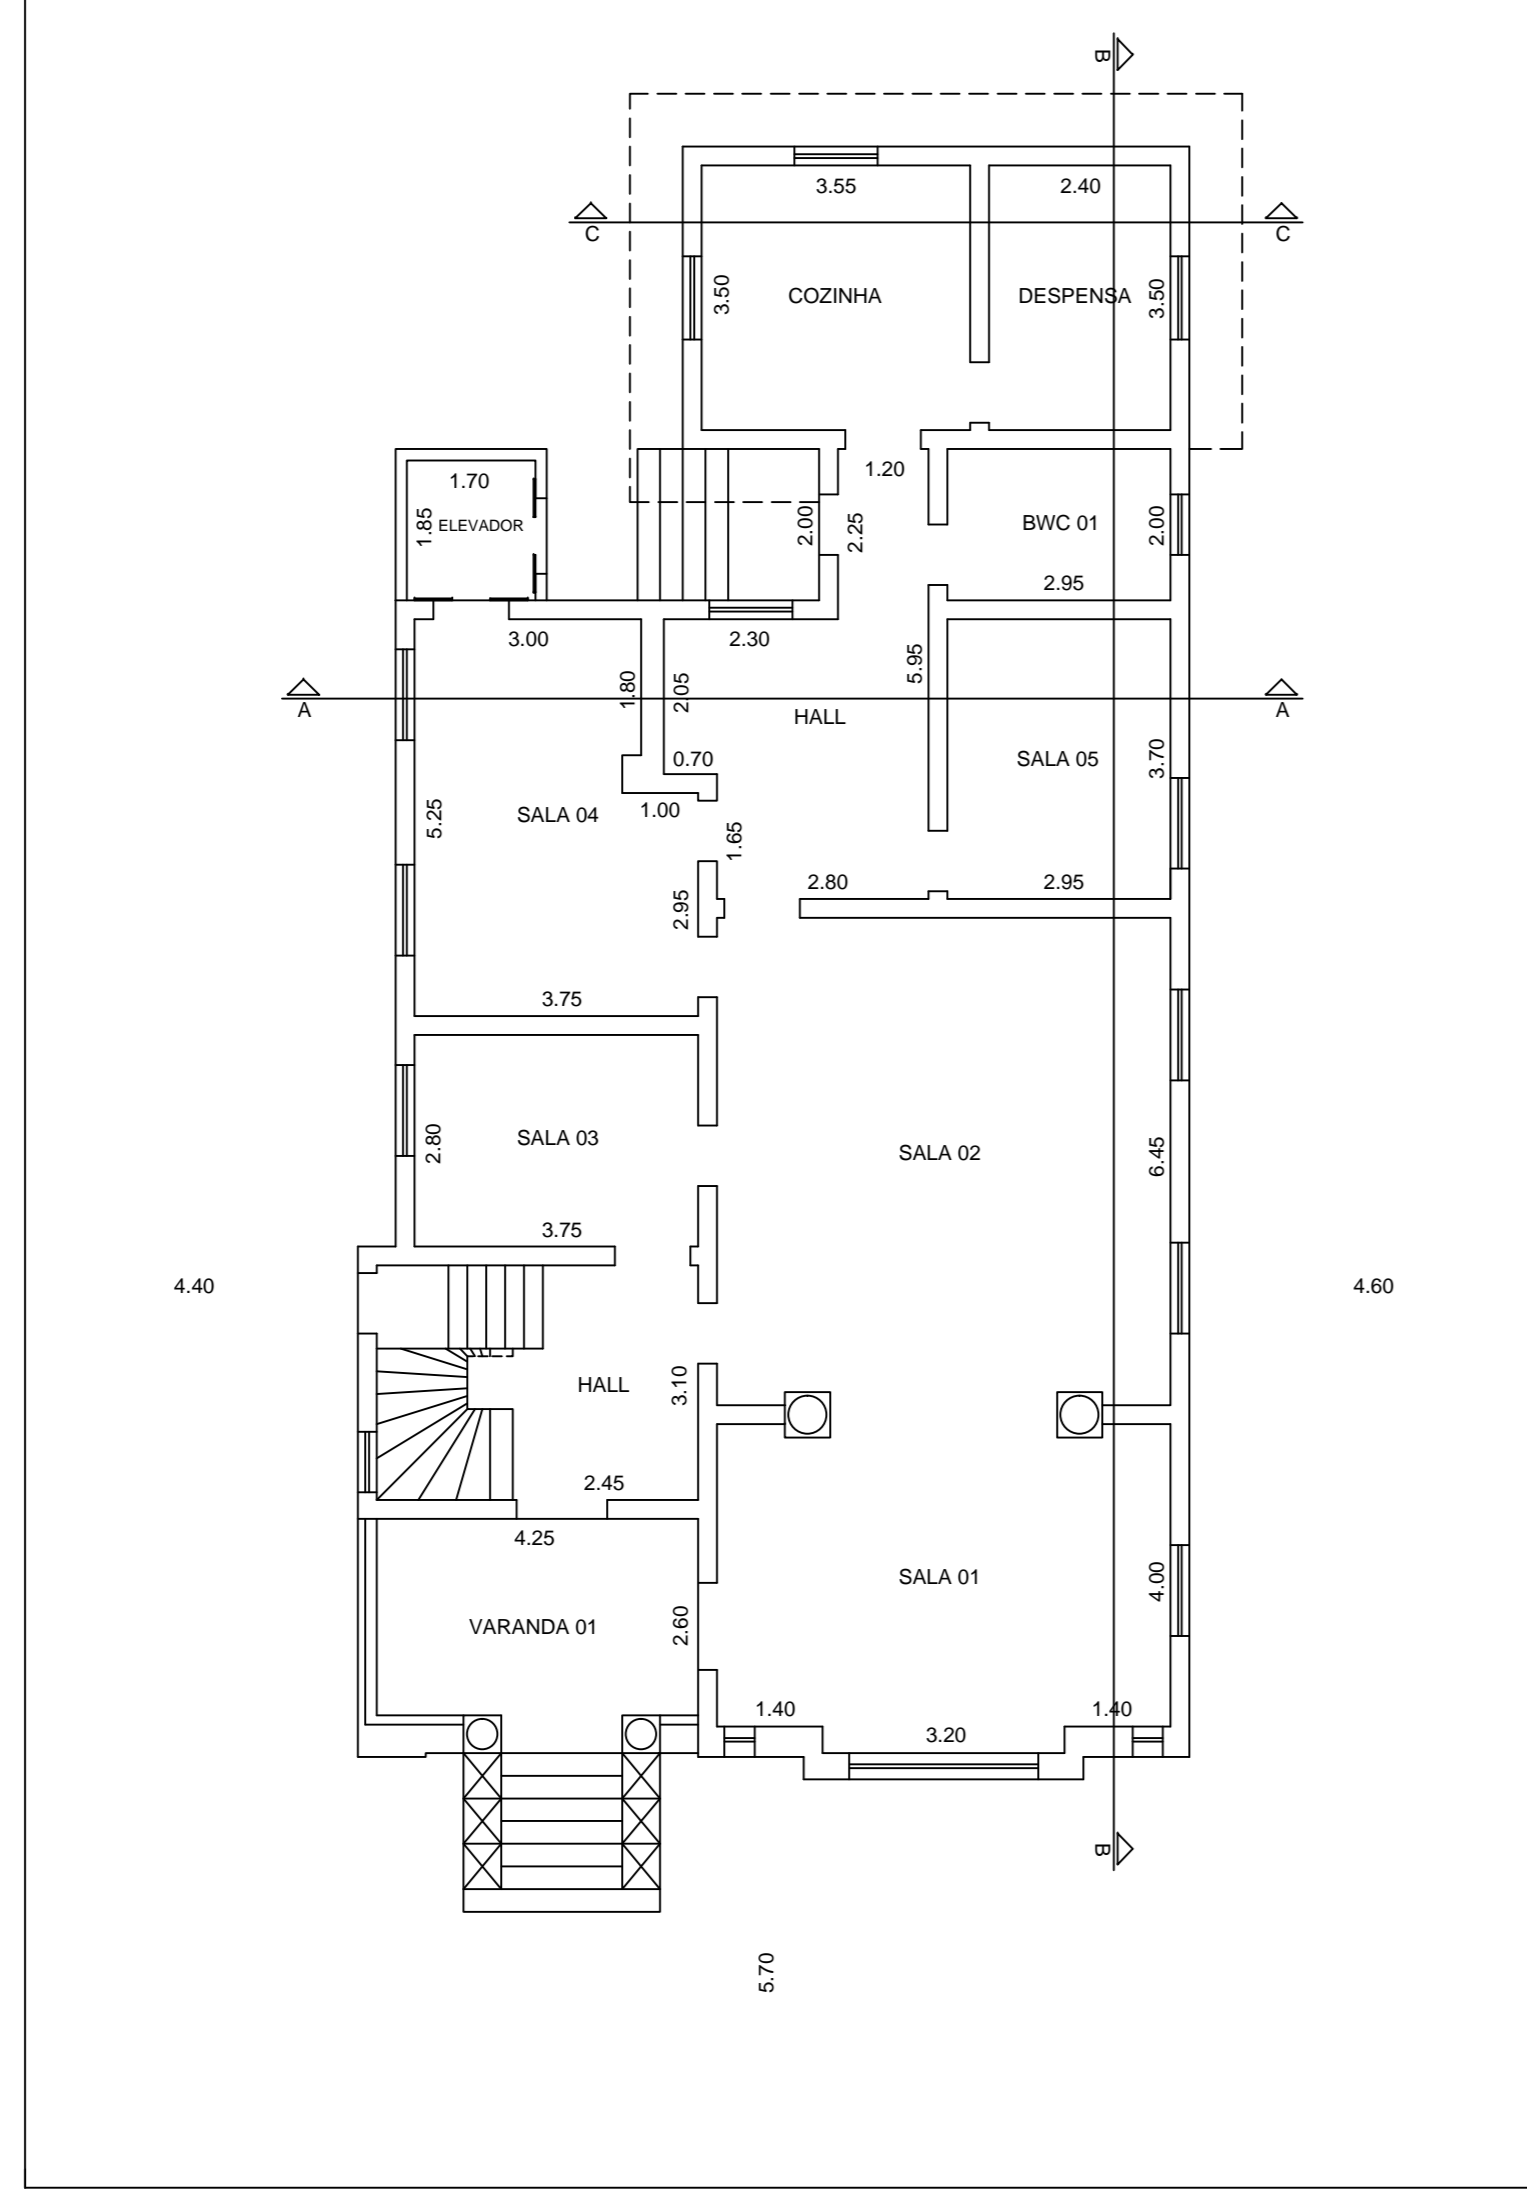

PLANTA BAIXA PAVIMENTO TÉRREO
ESC. 1:100

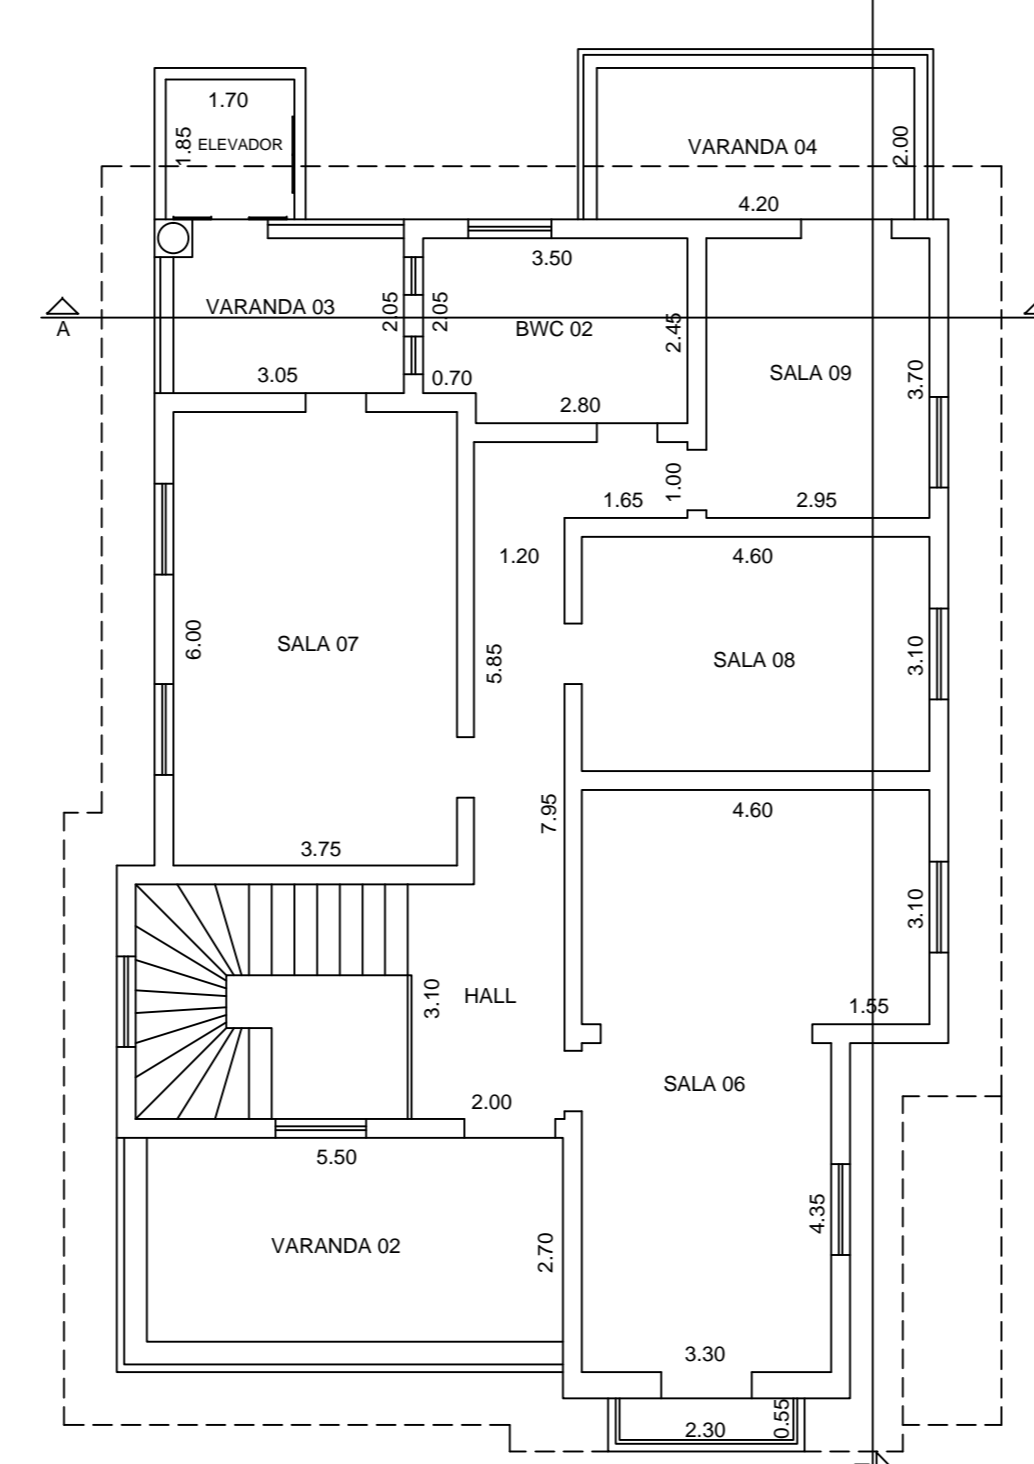

PLANTA BAIXA PAVIMENTO SUPERIOR
ESC. 1:100



FACHADA PRINCIPAL
ESC. 1:100

PROJETO BÁSICO		FOLHA ÚNICA
REFORMA DA CASA DA CULTURA		
OBJETO		
PREFEITURA DO MUNICÍPIO DE MONTE AZUL PAULISTA		
PROPRIETÁRIO		
RUA MAL DEODORO DA FONSECA N.º 49		CENTRO
LOCAL		BAIRRO
005.166		MONTE AZUL PAULISTA
CARACTER		SP
SITUAÇÃO SEM ESCALA		DETALHO
		PROPRIETÁRIO
		PREFEITURA DO MUNICÍPIO DE MONTE AZUL PAULISTA
		AUTOR DO PROJETO
		ANDRÉ RICARDO MAGALHÃES BARROSO
		ENGENHEIRO CIVIL - CREA 0911/04000 ART. 0807201/0370098
ÁREAS		RESPONSÁVEL TÉCNICO
DO TERRENO	771,2	ANDRÉ RICARDO MAGALHÃES BARROSO
REFORMA DA CONSTR. PAV. TÉRREO	1.200,00 m ²	ENGENHEIRO CIVIL - CREA 0911/04000
REFORMA DA CONSTR. PAV. SUPERIOR	300,05 m ²	ART. 0807201/0370098
ÁREA DA CONSTR. ABRIGAÇÃO ELEVADOR	171,55 m ²	
TOTAL DA CONSTRUÇÃO	6,00 m ²	
ÁREA LIVRE	479,80 m ²	
	705,00 m ²	
APROVAÇÃO MUNICIPAL		
REQUERIDA EM VIRTUDE DO PRELITO DO MUNICÍPIO DO GOVERNO DO ESTADO DE SÃO PAULO, EM VIRTUDE DO PRELITO DO MUNICÍPIO DE MONTE AZUL PAULISTA, DO GOVERNO DO ESTADO DE SÃO PAULO.		