


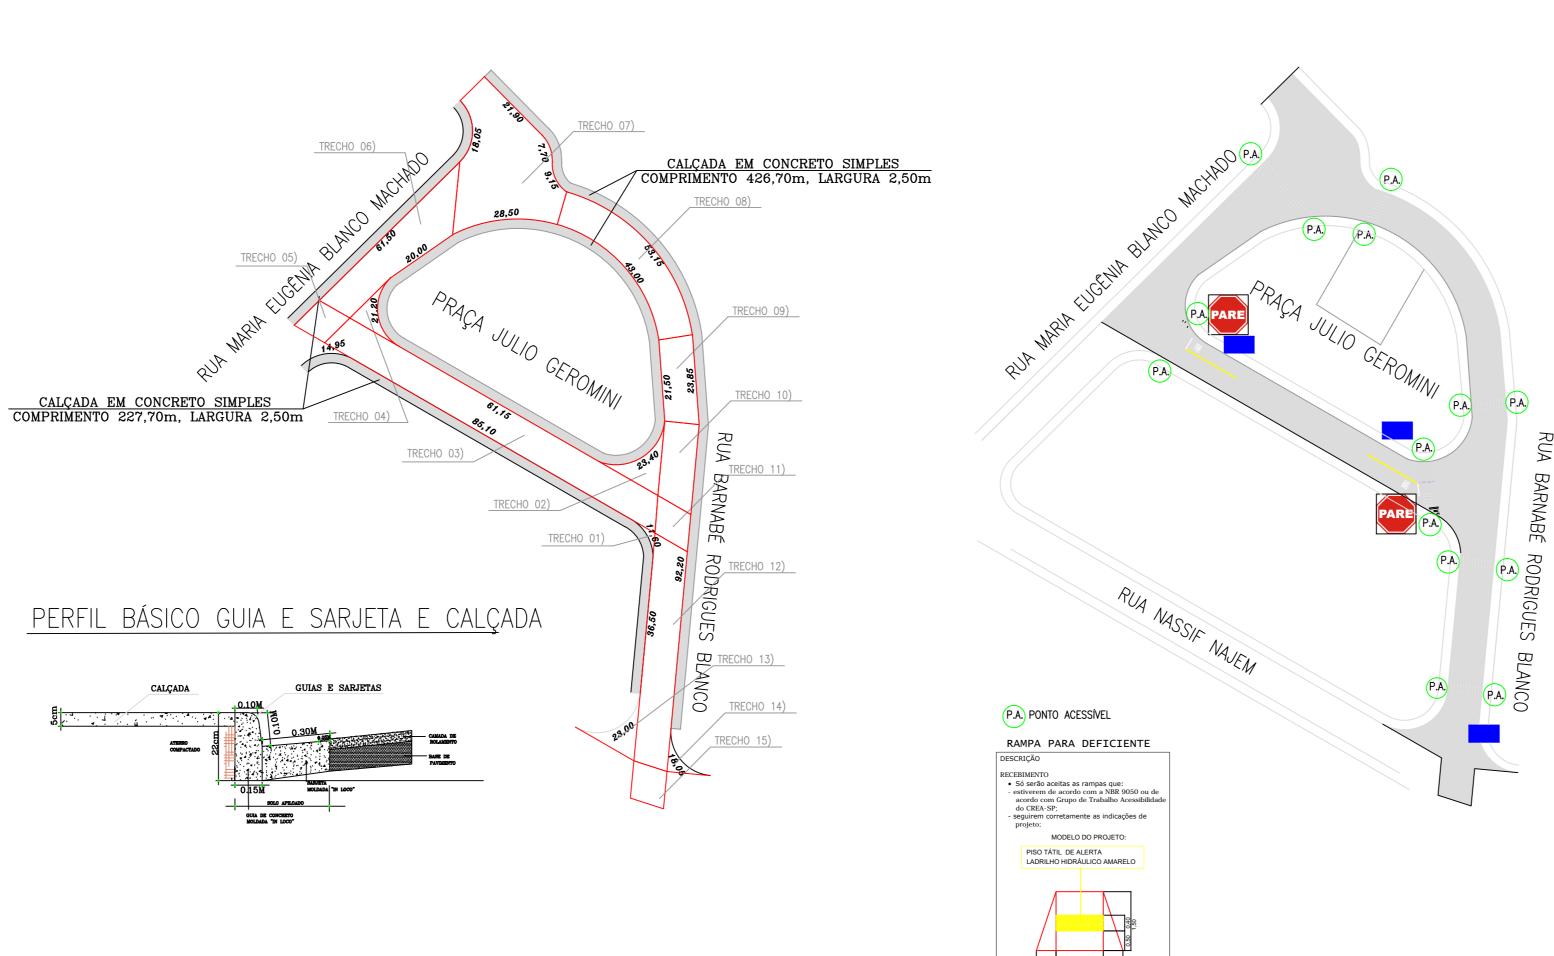

GUIAS, SARJETAS DA PAVIMANTAÇÃO E CALÇADAS



SINALIZAÇÃO HORIZONTAL E VERTICAL

A SINALIZAÇÃO VERTICAL COM PLACAS TOTALIZA 1,20M² SENDO:

- SINALIZAÇÃO VERTICAL COM PLACAS "PARE" 02 UNIDADES = 1,20M² (0,60M² POR UNIDADE)

A ÁREA TOTAL DE SINALIZAÇÃO HORIZONTAL COM PINTURA RETRORREFLETIVA CORRESPONDE A 117,36M²

A LRE (LINHA DE RETENÇÃO) TOTALIZA 2,70M² E TEM AS SEGUINTES DIMENSÕES:

- 0,30 METROS DE LAGURA POR 9,00 METROS DE COMPRIMENTO NA PRAÇA JULIO GEROMINI PERFAZENDO 2,70M²

A LMS - 1 (FAIXA SIMPLES CONTINUA) TOTALIZA 3,00M² E TEM AS SEGUINTES DIMENSÕES:
- 0,10 METROS DE LARGURA POR 30,00 METROS DE COMPRIMENTO NA PRAÇA JULIO GEROMINI PERFAZENDO 3,00M²

A FTP - 1 (FAIXA DE TRAVESSIA DE PEDESTRES) TOTALIZA 109,40M² E TEM AS SEGUINTES DIMENSÕES:

- 0,30 METROS DE LARGURA POR 4,00 METROS DE COMPRIMENTO A CADA 0,50 METROS DE ESPAÇAMENTO ENTRE LINHAS


* NA PRAÇA JULIO GEROMINI = 34,40M²

* NA RUA MARIA EUGÊNIA BLANCO MACHADO = 27,00M²

* NA RUA MARIA EUGENIA BLANCO MACHADO = 27,00M²

* NA RUA BARNABÉ RODRIGUES BLANCO = 48,00M²

A LEGENDA "PARE" CORRESPONDE A 1,13M² CADA E TOTALIZA 02 LEGENDAS COM 2,26M² NA PRAÇA JULIO GEROMINI

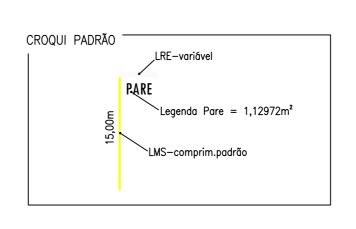

AS LEGENDAS PARE DEVEM SER POSICIONADAS A 1,60 METROS ANTES DAS LINHAS DE RETENÇÃO CONFORME MANUAL BRASILEIRO DE TRANSITO VOLUME IV PAG. 109

A LRE PODE SER ULTILIZADA EM CONJUTO COM O SINAL DE REGULAMENTAÇÃO R-1 EM INTERSEÇÕES QUANDO FOR DIFICIL AO CONDUTOR DETERMINAR COM PRECISÃO O PONTO DE PARADA DO VEÍCULO CONFORME MANUAL BRASILEIRO DE TRANSITO VOLUME IV PAG. 39

A LRE DEVE ESTAR LOCADA A UMA DISTÂNCIA DE 1,00 METROS DO PROLONGAMENTO
DO MEIO FIO DA PISTA DE ROLAMENTO TRANSVERSAL COM LARGURAS MINIMA DE 0,30 METROS
E MÁXIMA DE 0,60 METROS CONFORME MANUAL BRASILEIRO DE TRANSITO VOLUME IV PAG. 38 E 39

A LMS-1 DEVE SER ULTILIZADO APROXIMAÇÃO DE INTERSEÇÕES, COM COMPRIMENTO MÍNIMO
DE 15,00 METROS E MÁXIMO DE 30,00 METROS, CONTADO A PARTIR DA LINHA DE RETENÇÃO,
EXCETO QUANDO ESTUDOS DE ENGENHARIA INDIQUEM MAIORES OU MENORES DEMENSÕES,
CONFORME MANUAL BRASILEIRO DE TRANSITO VOLUME IV PAG. 22

A LFO-2 CONFORME MANUAL BRASILEIRO DE TRANSITO PAG. 13

COR DA FAIXA AMARELA COM SEGUINTES DIMENSÕES 0,10 METROS DE LARGURA 1,00 METROS DE COMPRIMENTO
E 2,00 METROS DE ESPAÇAMENTO ENTRE FAIXAS, DEVERÁ SER ULTILIZADO ASSIM QUANDO A VELOCIDADE
FOR INFERIOR A 60 KM/H

AS LEGENDAS DE SOLO SEGUEM MEDIDAS DO MANUAL BRASILEIRO DE TRANSITO VOLUME IV PAG. 113

SERÃO VERIFICADAS E INSTALADAS AS NECESSÁRIAS PLACAS DE RUA NOS LOGRADOUROS CONFORME LEGENDA:

PLACA DE RUA A INSTALAR

PLACA DE RUA EXISTENTE

PLACAS DE IDENTIFICAÇÃO NOS LOGRADOUROS	INÍCIO DO TRECHO	FIM DO TRECHO
PRAÇA JULIO GEROMINI	INSTALAR C/ RUA BARNABÉ RODRIGUES BLANCO	INSTALAR C/ RUA MARIA E. BLANCO MACHADO
RUA MARIA EUGÊNIA BLANCO MACHADO	INSTALAR C/ PRAÇA JULIO GEROMINI	não necessário
RUA BARNABÉ RODRIGUES BLANCO	INSTALAR C/ PRAÇA JULIO GEROMINI	INSTALAR C/ RUA NASSIF NAJEM

PREFEITURA MUNICIPAL MONTE AZUL PAULISTA

OBRA	FOLHA
PAVIMENTAÇÃO ASFALTICA, GUIAS/SARJETAS, SINALIZAÇÃO E CALÇADAS	
LOCAL	
RUAS DO MUNICIPIO DE MONTE AZUL PAULISTA	ÚNICA
CLIENTE	
PREFEITURA MUNICIPAL DE MONTE AZUL PAULISTA	
TÍTULO	DATA
PROJETO COMPLETO	MARÇO 2020
ASSUNTO STATE OF THE PROPERTY	ESCALA
ÁREAS, DIMENSÕES, PERFIL BÁSICO, SINALIZAÇÃO VERTICAL E HORIZONTAL	1:1000
ÁREAS:	ART N.
PAVIMENTAÇÃO = 3.974,91 m2	2802723020103725
GUIAS E SARJETAS = 695,45 m	

 $= 1.636,00 \text{ m}^2$

MARCELO OTAVIANO DOS SANTOS MARIO GILBERTO DUCATTI JUNIOR
PREFEITO DO MUNICÍPIO ENGENHEIRO CIVIL - CREA 506.112.417-9