

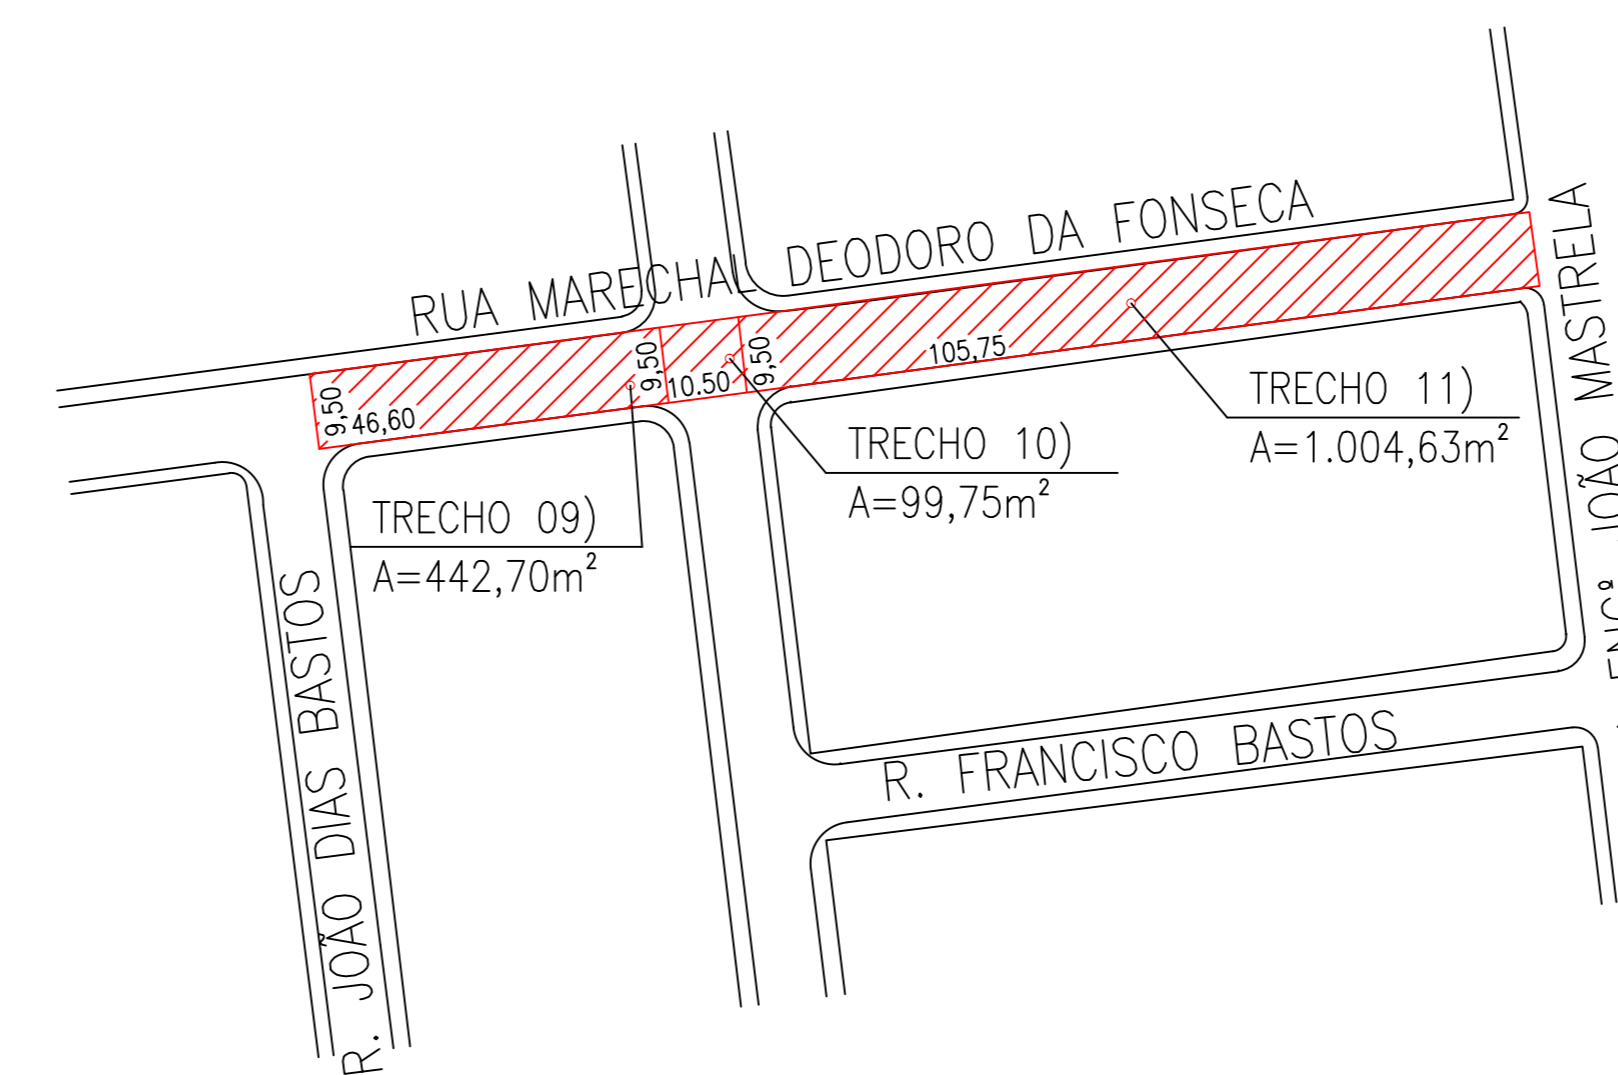
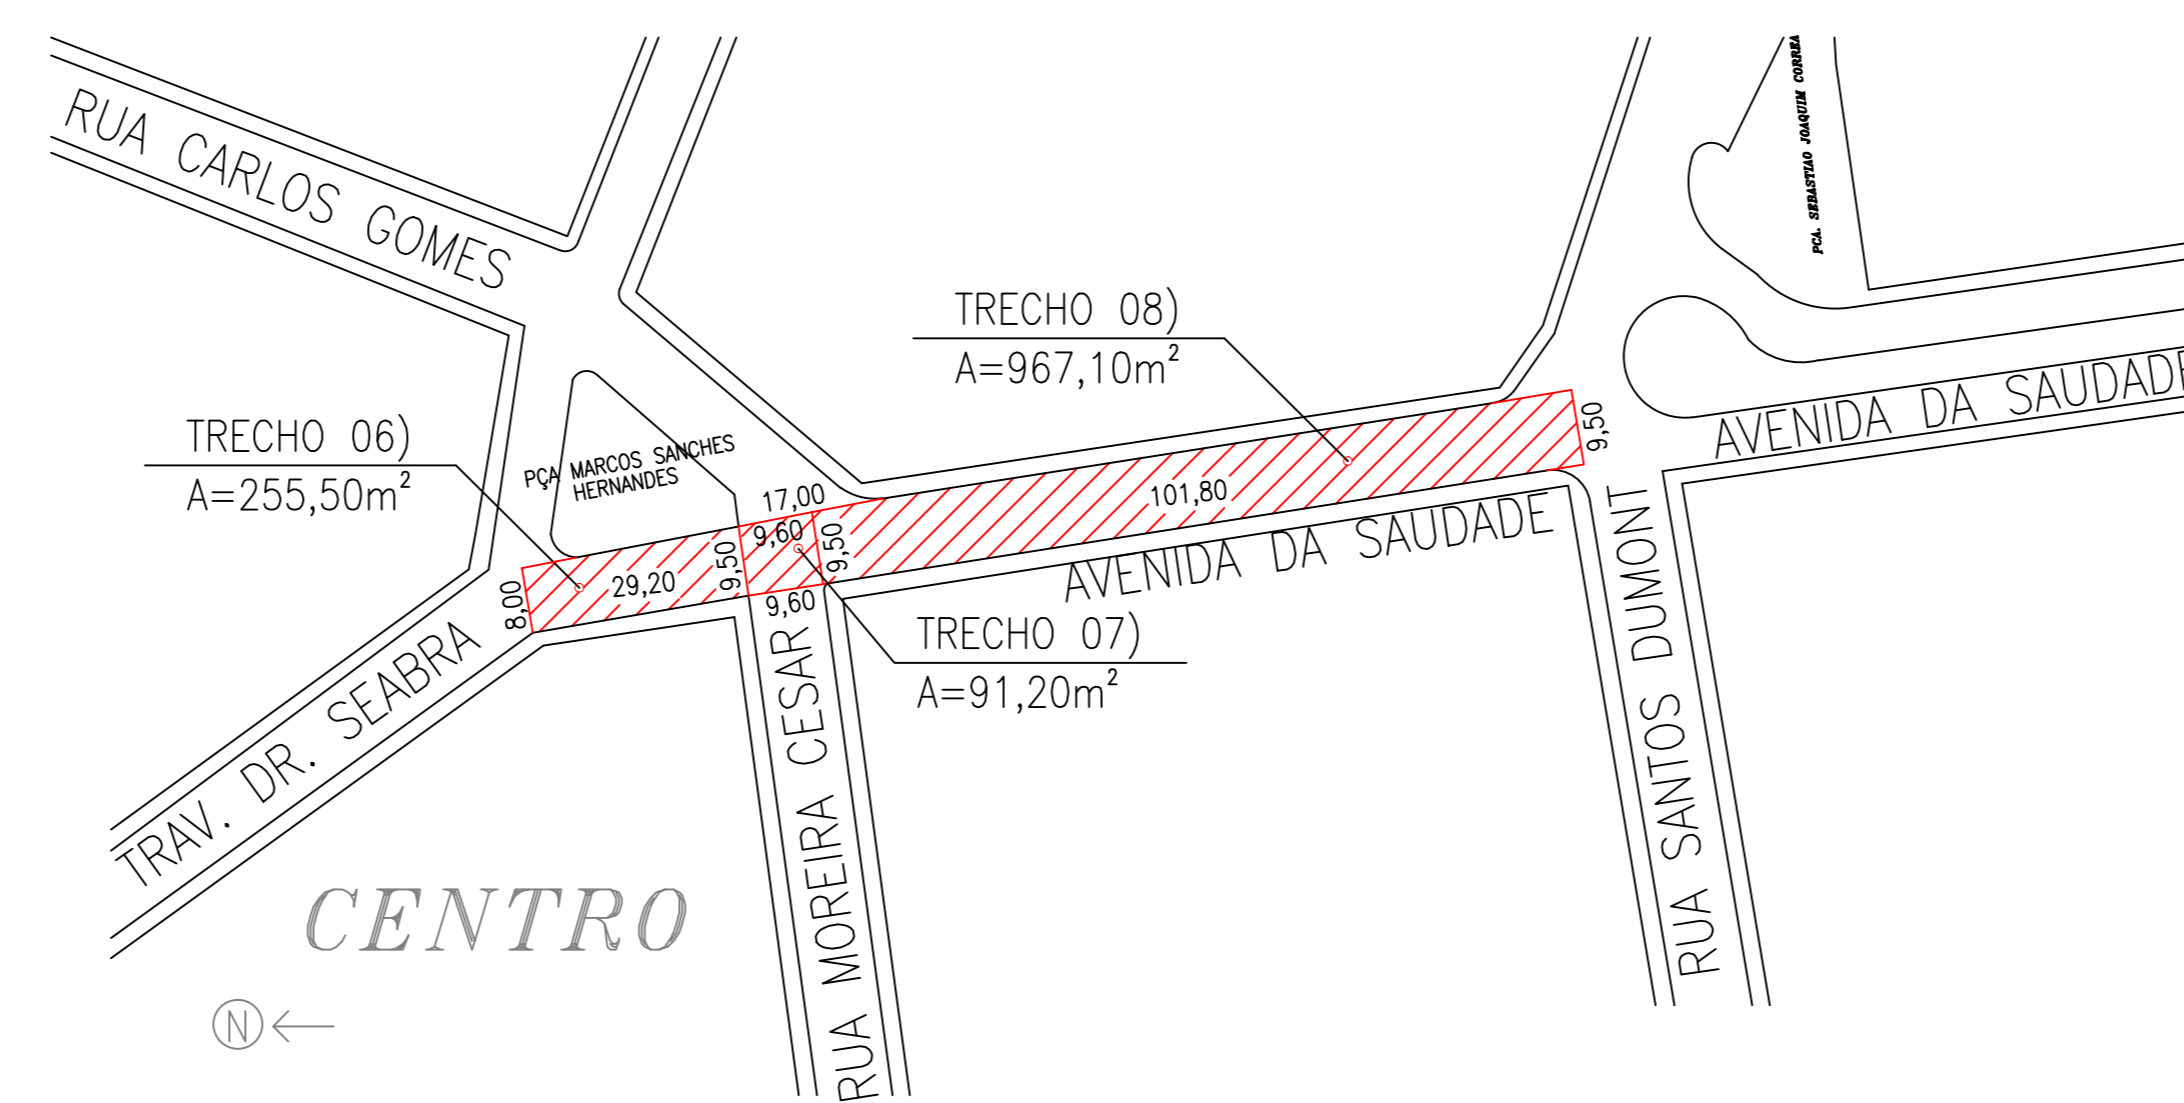


## ÁREAS DE RECAPE E DIMENSÕES

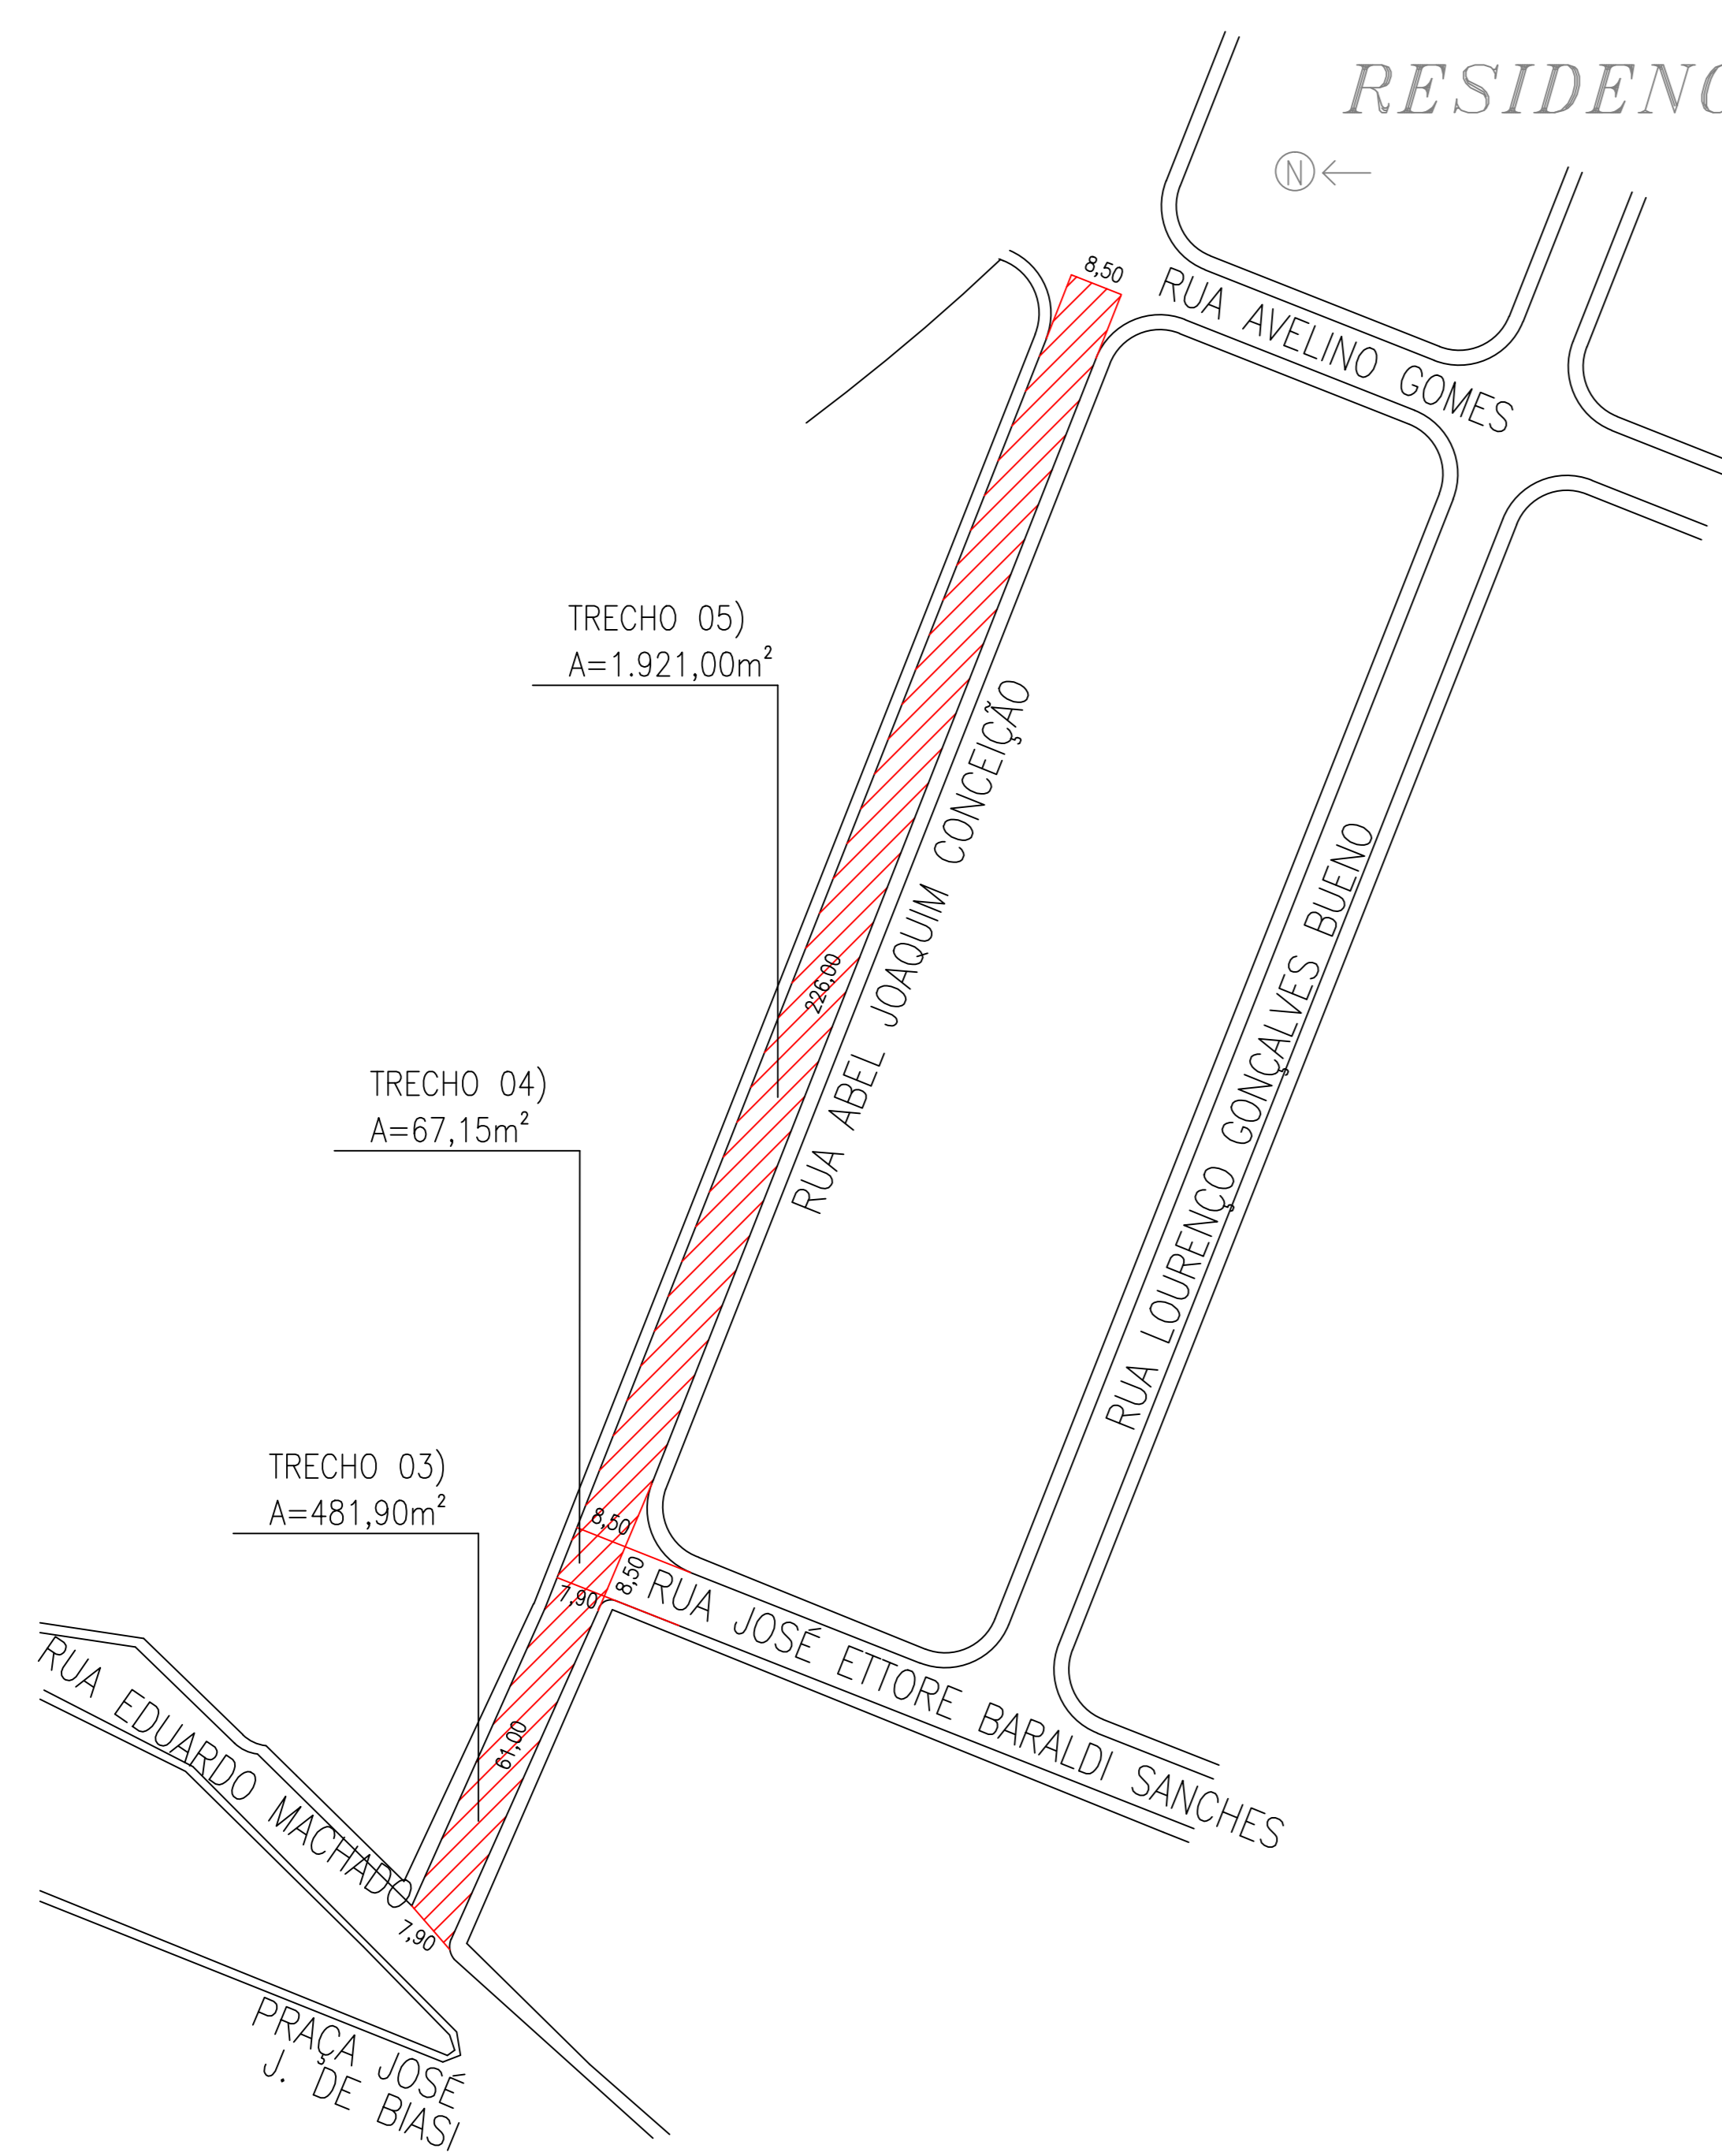

### DETALHE GENÉRICO PAVIMENTO ASFÁLTICO

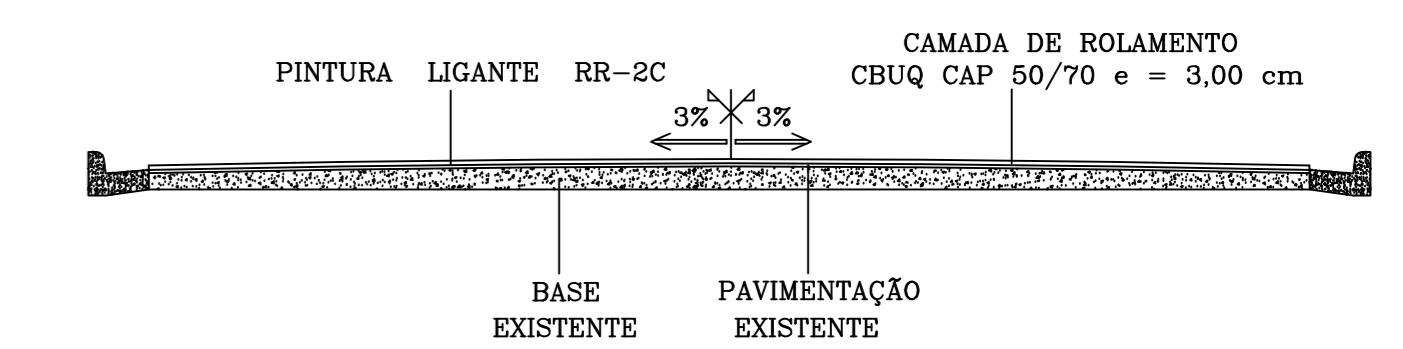

PREFEITURA MUNICIPAL  
MONTE AZUL PAULISTA

OBRA	INFRAESTRUTURA URBANA	FOLHA	
LOCAL	RUAS DO MUNICÍPIO DE MONTE AZUL PAULISTA		02/06
CLIENTE	PREFEITURA MUNICIPAL DE MONTE AZUL PAULISTA	DATA	JANEIRO 2021
TÍTULO	PROJETO COMPLETO (ÁREAS, DIMENSÕES E PERFIL)	ESCALA	1:1.000
ASSUNTO	RECAPEAMENTO ASFÁLTICO COM CBUQ	ART	28027330210055058
ÁREA TOTAL	13.011,17 m <sup>2</sup>		

MARCELO OTAVIANO DOS SANTOS  
PROFESSOR DO MUNICÍPIO

ANDRÉ RICARDO MAGALHÃES BAUCORDEI  
ENGENHEIRO CIVIL - CREA 004.112.426-9