



SINALIZAÇÃO HORIZONTAL E VERTICAL

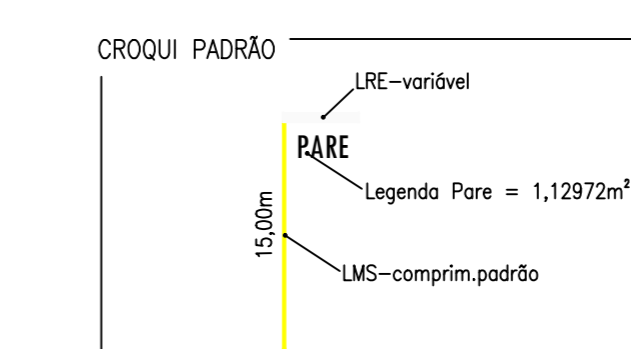

MARCONDESIA

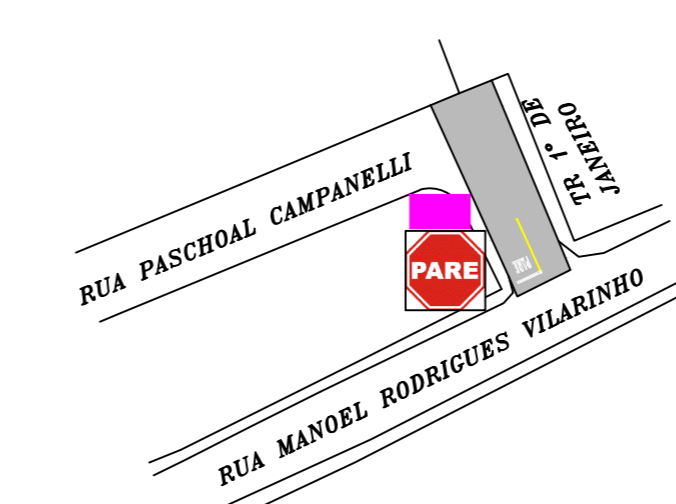

AS LEGENDAS "PARE" TOTALIZAM 5,65M²

A SINALIZAÇÃO VERTICAL COM PLACAS "PARE" TOTALIZA 5 UNIDADES = 3,00M² (0,60M² POR UNIDADE)

SERÃO VERIFICADAS E INSTALADAS AS NECESSÁRIAS PLACAS DE RUA NOS LOGRADOUROS CONFORME LEGENDA:

PLACAS DE IDENTIFICAÇÃO NOS LOGRADOUROS	INÍCIO DO TRECHO	FIM DO TRECHO
RUA ARLINDO MARTINS	EXISTENTE C/ RUA GENARO BARTOL	EXISTENTE C/ RUA ALEXANDRE PUGLIERI
RUA ALEXANDRE PUGLIERI	EXISTENTE C/ AVENIDA JOAO GURJON	EXISTENTE C/ RUA RAFAEL SEVERIANO
RUA RAFAEL SEVERIANO	EXISTENTE C/ RUA ALEXANDRE PUGLIERI	EXISTENTE C/ AV. WILHEUS B. CONZALAS
AVENIDA JOAO GURJON	INSTALAR C/ RUA BEZEM CHUK	EXISTENTE C/ AV. WILHEUS B. CONZALAS
TRAVESSA 1ª DE JANEIRO	EXISTENTE	

PREFEITURA MUNICIPAL MONTE AZUL PAULISTA

OBRA: INFRAESTRUTURA URBANA	FOLHA: 06/06
LOCAL: RUAS DO DISTRITO DE MARCONDESIA	
CLIENTE: PREFEITURA MUNICIPAL DE MONTE AZUL PAULISTA	
TÍTULO: PROJETO COMPLETO	DATA: JANEIRO 2021
ASSUNTO: SINALIZAÇÃO HORIZONTAL E VERTICAL	ESCALA: 1:1000
ÁREA TOTAL: 13.011,17 m²	ART: 28027230210055058
MARCELO OTAVIANO DOS SANTOS PROFESSOR DO MUNICÍPIO	ANDRÉ RICARDO MAGALHÃES BARICORDI ENGENHEIRO CIVIL - CREA 004-112.425-0

AS LEGENDAS PARE DEVEM SER POSICIONADAS A 1,00 METROS ANTES DAS LINHAS DE RETENÇÃO CONFORME MANUAL BRASILEIRO DE TRANSITO VOLUME IV PAG. 109

A LRE PODE SER UTILIZADA EM CONJUNTO COM O SINAL DE REGULAMENTAÇÃO R-1 EM INTERSEÇÕES QUANDO FOR DIFÍCIL AO CONDUTOR DETERMINAR COM PRECISÃO O PONTO DE PARADA DO VEÍCULO CONFORME MANUAL BRASILEIRO DE TRANSITO VOLUME IV PAG. 39

A LRE DEVE ESTAR LOCALADA A UMA DISTANCIA DE 1,00 METROS DO PROLONGAMENTO DO MEIO FIO DA PISTA DE ROLAMENTO TRANSVERSAL COM LARGURAS MÍNIMA DE 0,30 METROS E MÁXIMA DE 0,60 METROS CONFORME MANUAL BRASILEIRO DE TRANSITO VOLUME IV PAG. 38 E 39

A LMS-1 DEVE SER UTILIZADO APROXIMAÇÃO DE INTERSEÇÕES, COM COMPRIMENTO MÍNIMO DE 15,00 METROS E MÁXIMO DE 30,00 METROS, CONTADO A PARTIR DA LINHA DE RETENÇÃO, EXCETO QUANDO ESTUDOS DE ENGENHARIA INDIQUEM MAIORES OU MENORES DIMENSÕES, CONFORME MANUAL BRASILEIRO DE TRANSITO VOLUME IV PAG. 22

A LFO-2 CONFORME MANUAL BRASILEIRO DE TRANSITO PAG. 13

COR DA FAIXA MARCADA COM SEGMENTOS DIMENSÕES 0,10 METRO DE LARGURA 1,00 METRO DE COMPRIMENTO E 2,00 METROS DE ESPAÇAMENTO ENTRE FAIXAS, DEVERÁ SER UTILIZADO ASSIM QUANDO A VELOCIDADE FOR INFERIOR A 60 KM/H

AS LEGENDAS DE SOLO SEQUEM MEDIDAS DO MANUAL BRASILEIRO DE TRANSITO VOLUME IV PAG. 113