



ÁREA A SER RECAPEADA E DIMENSÕES

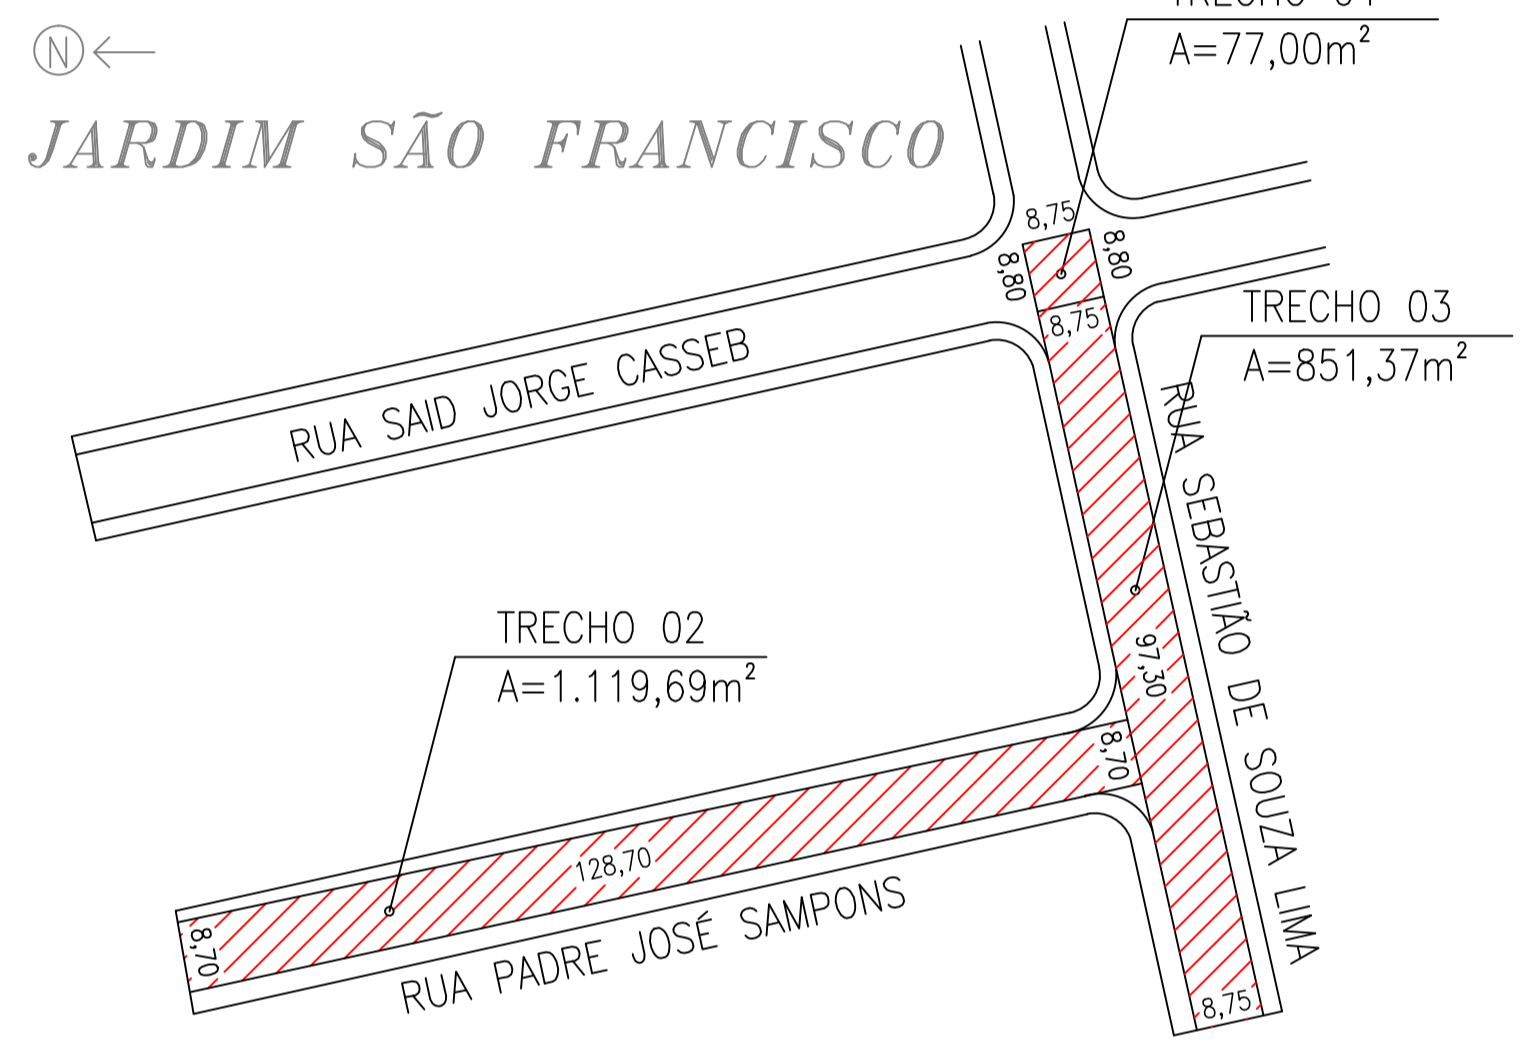

DETALHE GENÉRICO DO PAVIMENTO ASFÁLTICO

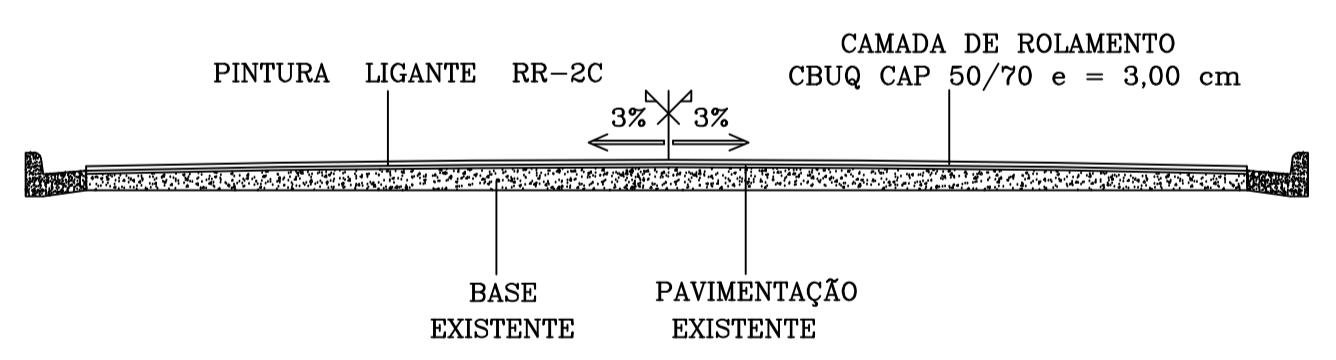

PREFEITURA MUNICIPAL  
MONTE AZUL PAULISTA

OBRA	RECAPEAMENTO ASFÁLTICO COM CBUQ	FOLHA	ÚNICA
LOCAL	DIVERSAS RUAS DO MUNICÍPIO DE MONTE AZUL PAULISTA - SP	DATA	JULHO / 2021
CLIENTE	PREFEITURA MUNICIPAL DE MONTE AZUL PAULISTA	ESCALA	1:1000
TÍTULO	PROJETO COMPLETO	ART	28027230210949068
ASSUNTO	PROJETO COMPLETO (ÁREAS, DIMENSÕES E PERFIL)	ÁREA TOTAL	3.092,74 m <sup>2</sup>

MARCELO OTAVIANO DOS SANTOS  
PREFEITO DO MUNICÍPIO

MÁRIO GILBERTO DUCATTI JÚNIOR  
ENGENHEIRO CIVIL - CREIA 506.112.417-9