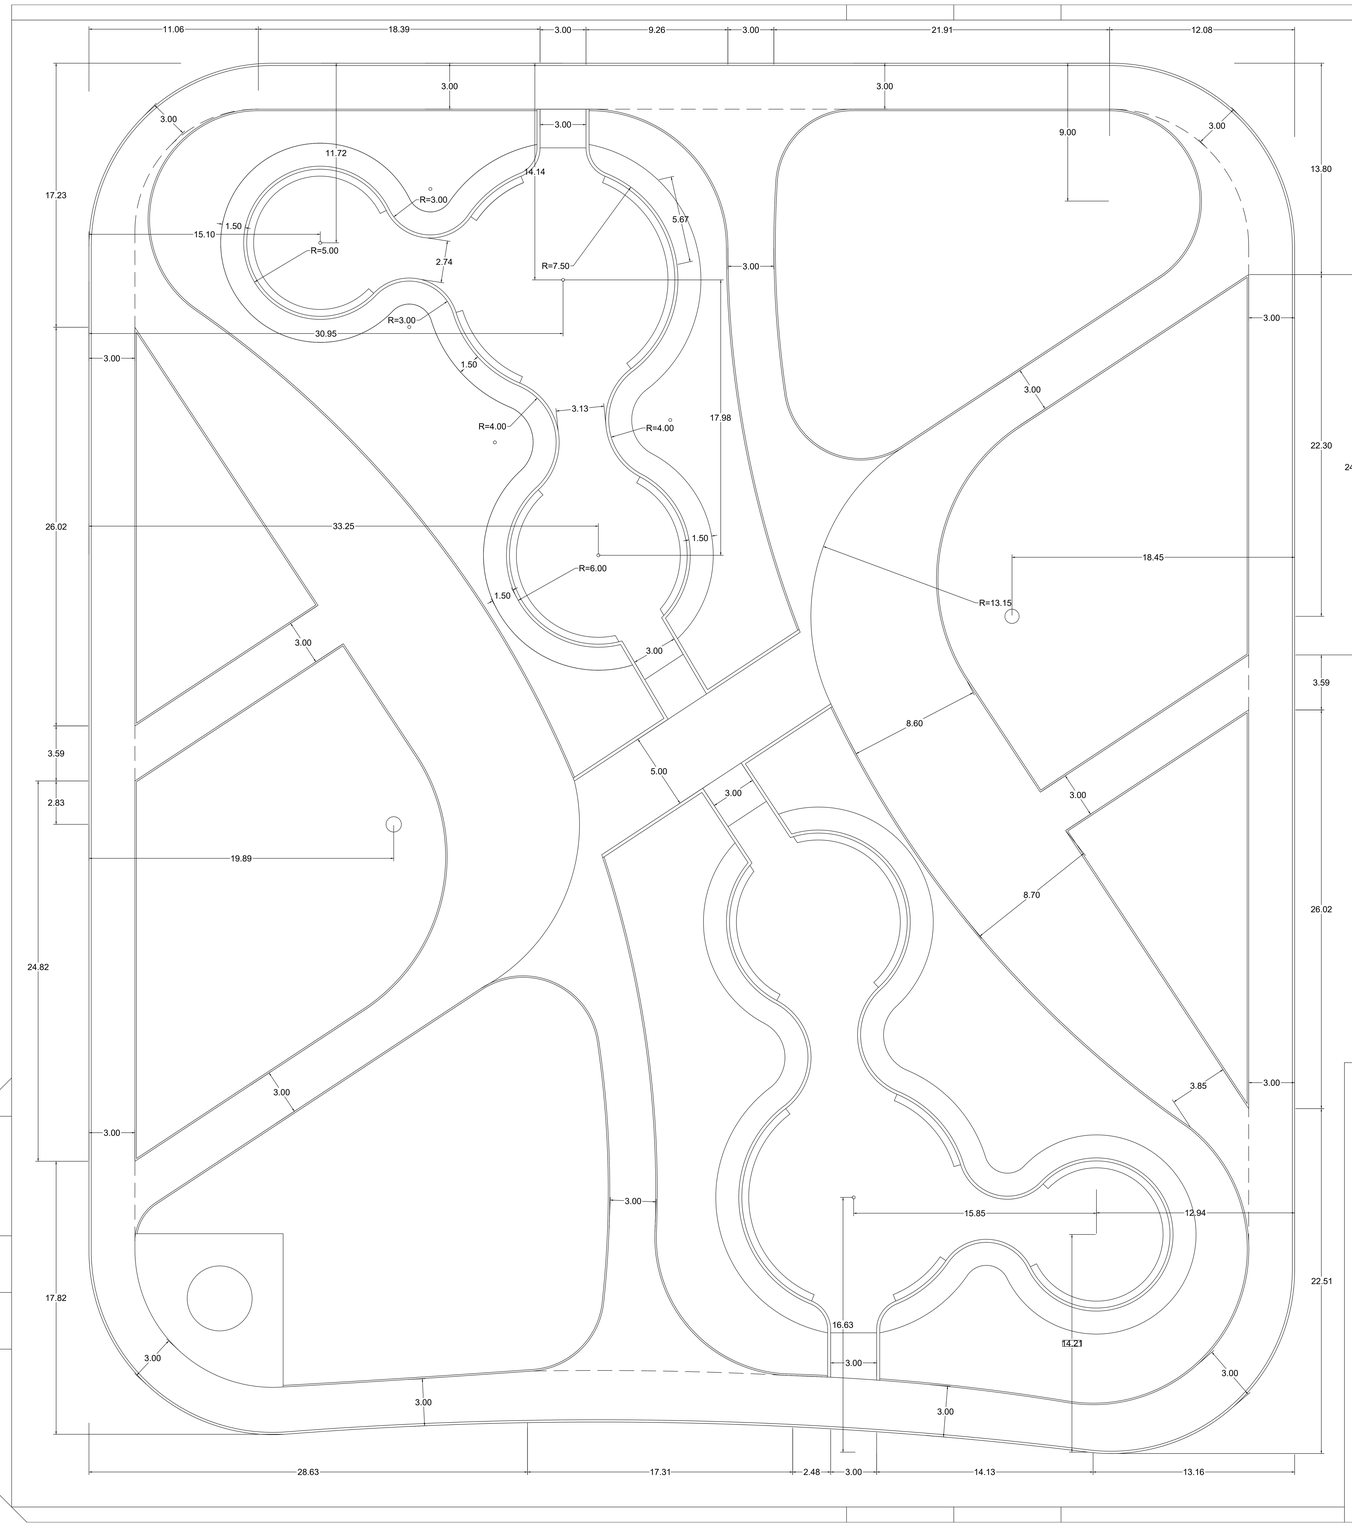

PROJETO ARQUITETÔNICO E PAISAGÍSTICO PLANTA LOCAÇÃO 1	FOLHA 01/04

CONSTRUÇÃO DE PRAÇA
PRAÇA FLORENTINO IRINEU SACHETIM
OBJETO

PREFEITURA DO MUNICÍPIO DE MONTE AZUL PAULISTA
PROPRIETÁRIO

PROLONGAMENTO DA RUA EDUARDO MACHADO
LOCAL

CONJUNTO HABITACIONAL NESTOR ELIAS DAVID
BAIRRO

MONTE AZUL PAULISTA — MUNICÍPIO
SP — ESTADO

PROPRIETÁRIO	P.M. DE MONTE AZUL PAULISTA
AUTOR DO PROJETO	FLORENTINO IRINEU SACHETIM JUNIOR ENGENHEIRO AGRÔNOMO CREA Nº 060.167.345-1 ART Nº 20021230210080001
RESPONSÁVEL TÉCNICO	FLORENTINO IRINEU SACHETIM JUNIOR ENGENHEIRO AGRÔNOMO CREA Nº 060.167.345-1 ART Nº 20021230210080001

ÁREAS

DO TERRENO 6.922,10 m2

APROVAÇÃO MUNICIPAL

DECLARO QUE A APROVAÇÃO DO PROJETO DEU ORIGEM AO REPRESENTANTE DO PLANO DE PROPRIETÁRIO DO PROJETO DE PROPRIEDADE DO TERRENO