AVENIDA DR. MOACYR ALVES DE LIMA E VICINAL DR. MOACYR ALVES DE LIMA

(escala 1:250)

LEGENDA CONFORME TERMO DE REFÊNCIA

- LUMINÁRIA TIPO LED 150W
- BRAÇO CURTO
- POSTE JÁ EXISTENTE

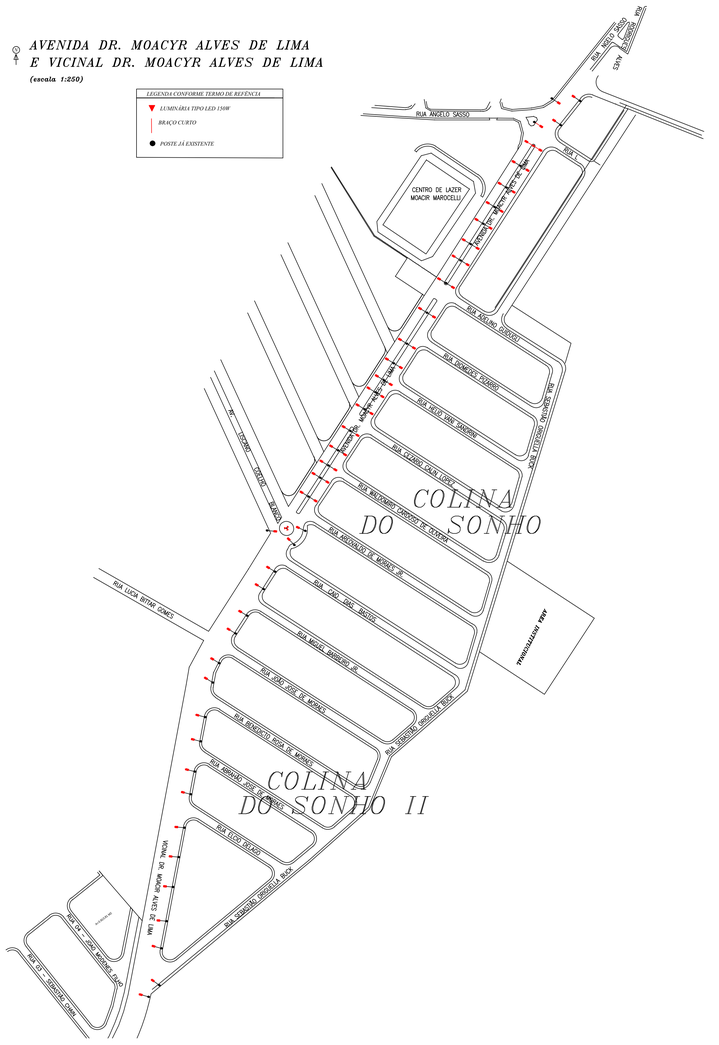

VIA DE ACESSO SEBASTIÃO FIOREZE E AVENIDA DR. ANTÔNIO BORGES DE QUEIROZ

(escala 1:250)

LEGENDA CONFORME TERMO DE REFÊNCIA

- LUMINÁRIA TIPO LED 150W
- POSTE JÁ EXISTENTE

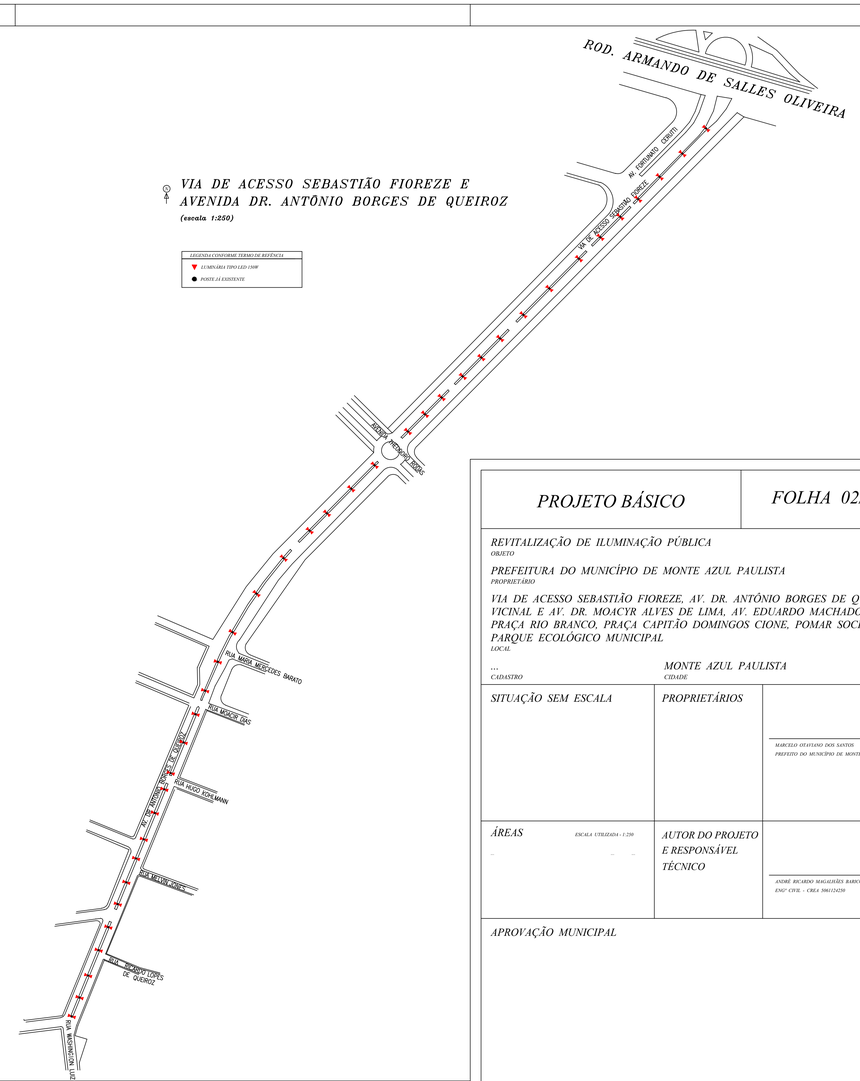

PROJETO BÁSICO	FOLHA 02/02

REVITALIZAÇÃO DE ILUMINAÇÃO PÚBLICA
OBJETO

PREFEITURA DO MUNICÍPIO DE MONTE AZUL PAULISTA
PROPRIETÁRIO

VIA DE ACESSO SEBASTIÃO FIOREZE, AV. DR. ANTÔNIO BORGES DE QUEIROZ, VICINAL E AV. DR. MOACYR ALVES DE LIMA, AV. EDUARDO MACHADO, PRAÇA RIO BRANCO, PRAÇA CAPITÃO DOMINGOS CIONE, POMAR SOCIAL E PARQUE ECOLÓGICO MUNICIPAL
LOCAL

...	MONTE AZUL PAULISTA	SP
CADASTRO	CIDADE	ESTADO

SITUAÇÃO SEM ESCALA	PROPRIETÁRIOS	MARCELO OTAVIANO DOS SANTOS PREFEITO DO MUNICÍPIO DE MONTE AZUL PAULISTA
ÁREAS ESCALA UTILIZADA : 1:250	AUTOR DO PROJETO E RESPONSÁVEL TÉCNICO	ANDRÉ RICARDO MAGALHÃES BARCORIN ENG° CIVIL - CREA 5060124250
APROVAÇÃO MUNICIPAL		