

PROJETO ARQUITETÔNICO


FL. ÚNICA

REFORMA, AMPLIAÇÃO E ADEQUAÇÃO DO PRÉDIO DA GARAGEM MUNICIPAL
 OBJETO
 PREFEITURA MUNICIPAL DE MONTE AZUL PAULISTA
 PROPRIETÁRIO
 RUA MAL. DEODORO DA FONSECA, 497
 LOCAL
 105.164.00 CADASTRO MONTE AZUL PAULISTA - SP CIDADE
 ESCALA 1:100

SITUAÇÃO SEM ESCALA	PROPRIETÁRIO	MARCELO OTAVIANO DOS SANTOS PREFEITO MUNICIPAL
	AUTOR DO PROJETO	MÁRIO GILBERTO DUCATTI JUNIOR ENGENHEIRO CIVIL CREA 5061124179 VISTO ART


ÁREAS	RESPONSÁVEL TÉCNICO	MÁRIO GILBERTO DUCATTI JUNIOR ENGENHEIRO CIVIL CREA 5061124179 VISTO ART
DO TERRENO	m2	
DA CONTRUÇÃO EXISTENTE	41,85 m2	
A AMPLIAR	131,26 m2	
TOTAL	172,91 m2	

APROVAÇÃO MUNICIPAL
 DECLARO QUE A APROVAÇÃO DO PROJETO NÃO IMPLICA, NO RECONHECIMENTO POR PARTE DA PREFEITURA NO DIREITO DE PROPRIEDADE DO TERRENO.

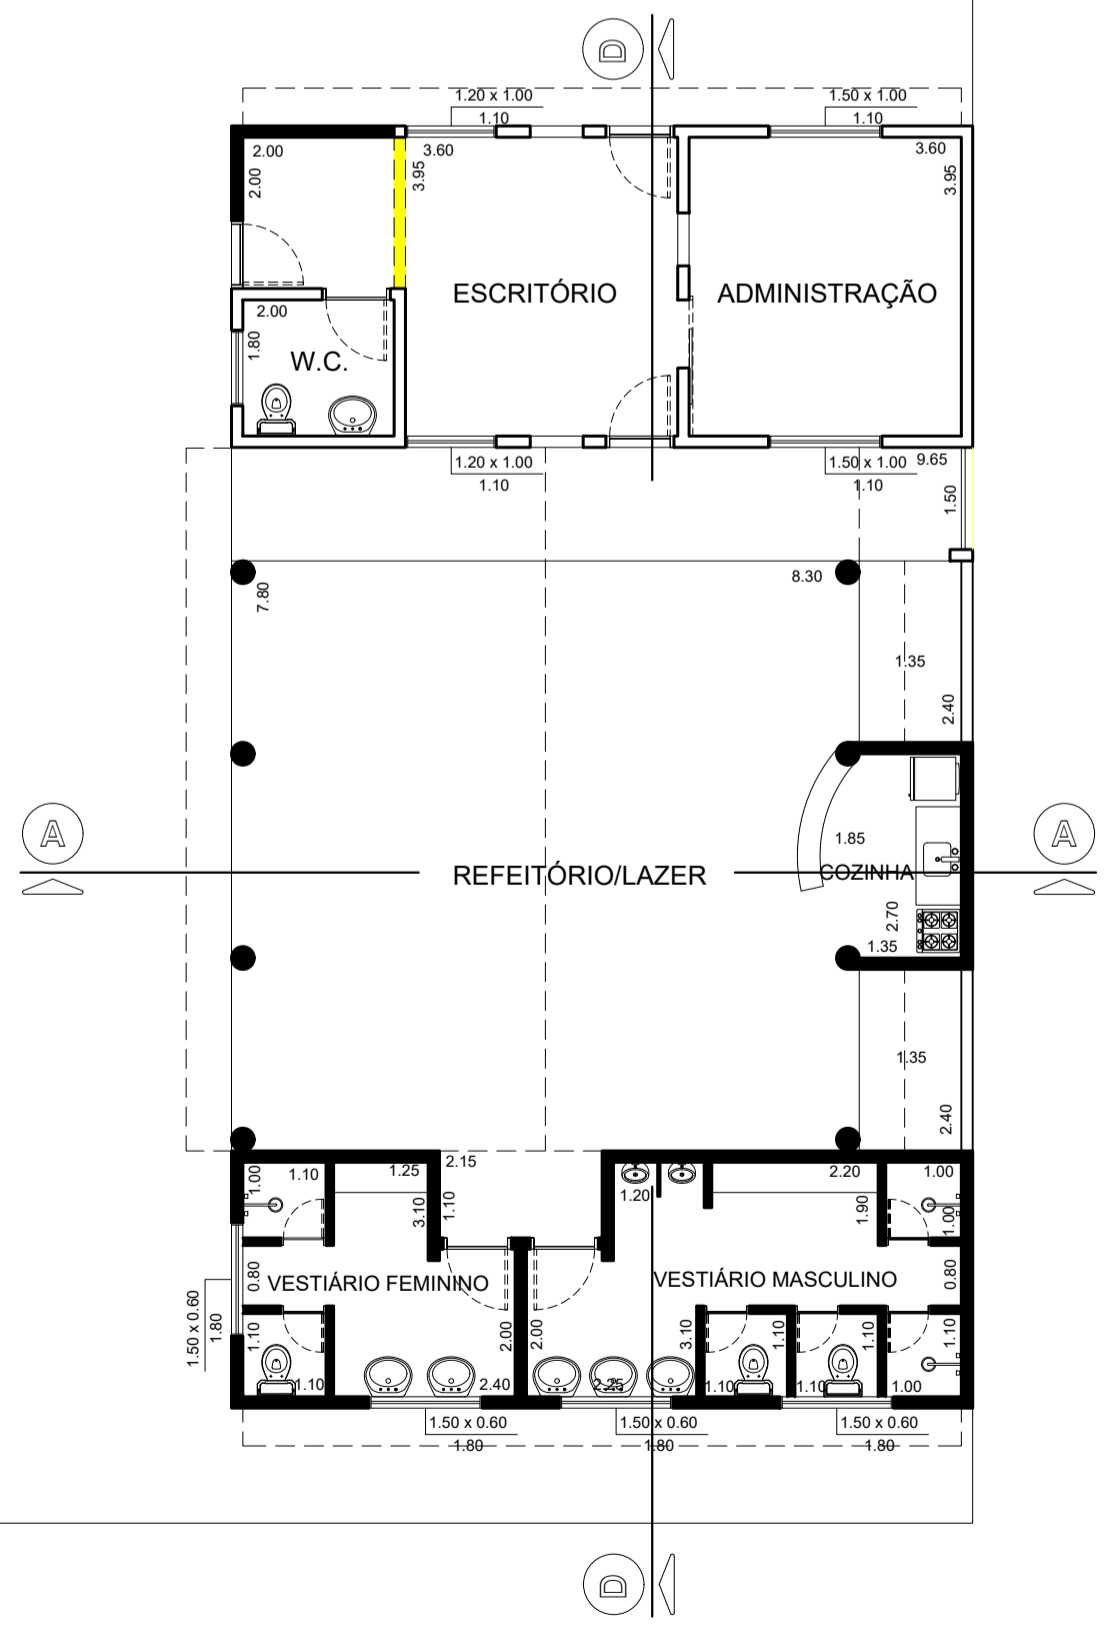


PLANTA

CONSTRUÇÃO EXISTENTE A REFORMAR
 A CONSTRUIR
 A DEMOLIR

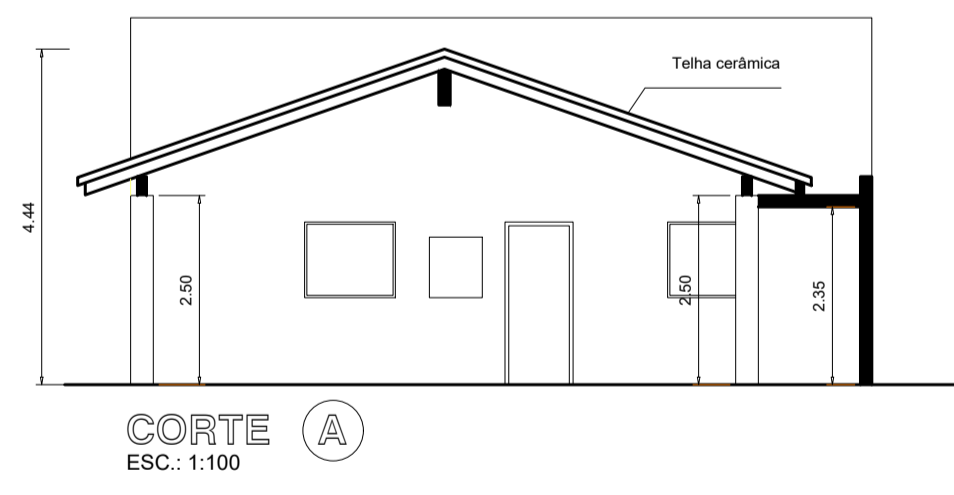

CORTE A
 ESC.: 1:100

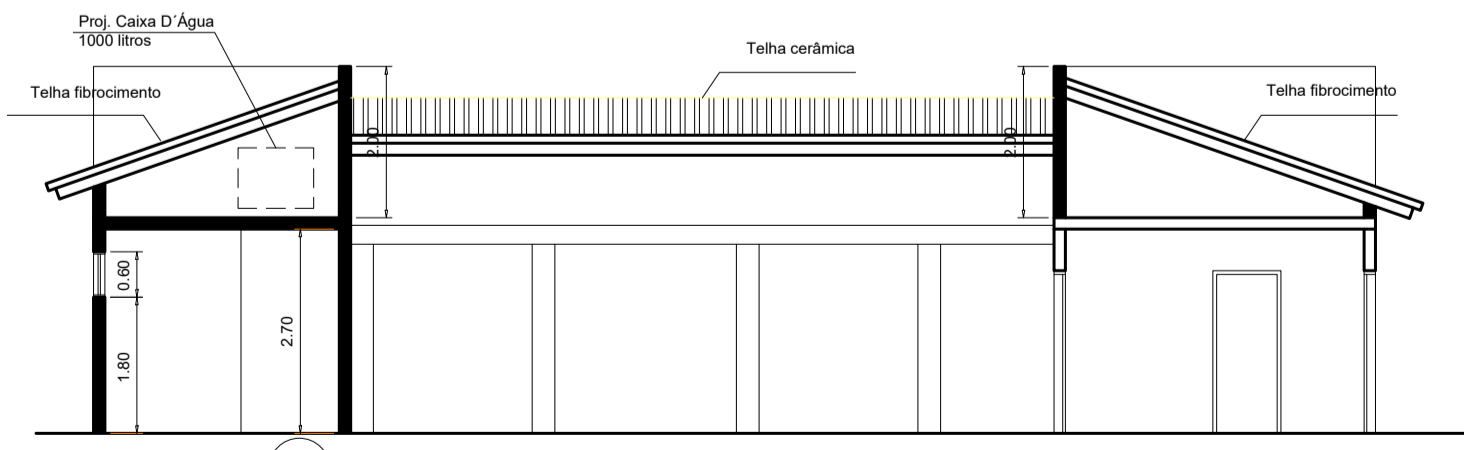

CORTE B
 ESC.: 1:100

GARAGEM MUNICIPAL
 REFEITÓRIO / VESTIÁRIOS / DESCANSO