
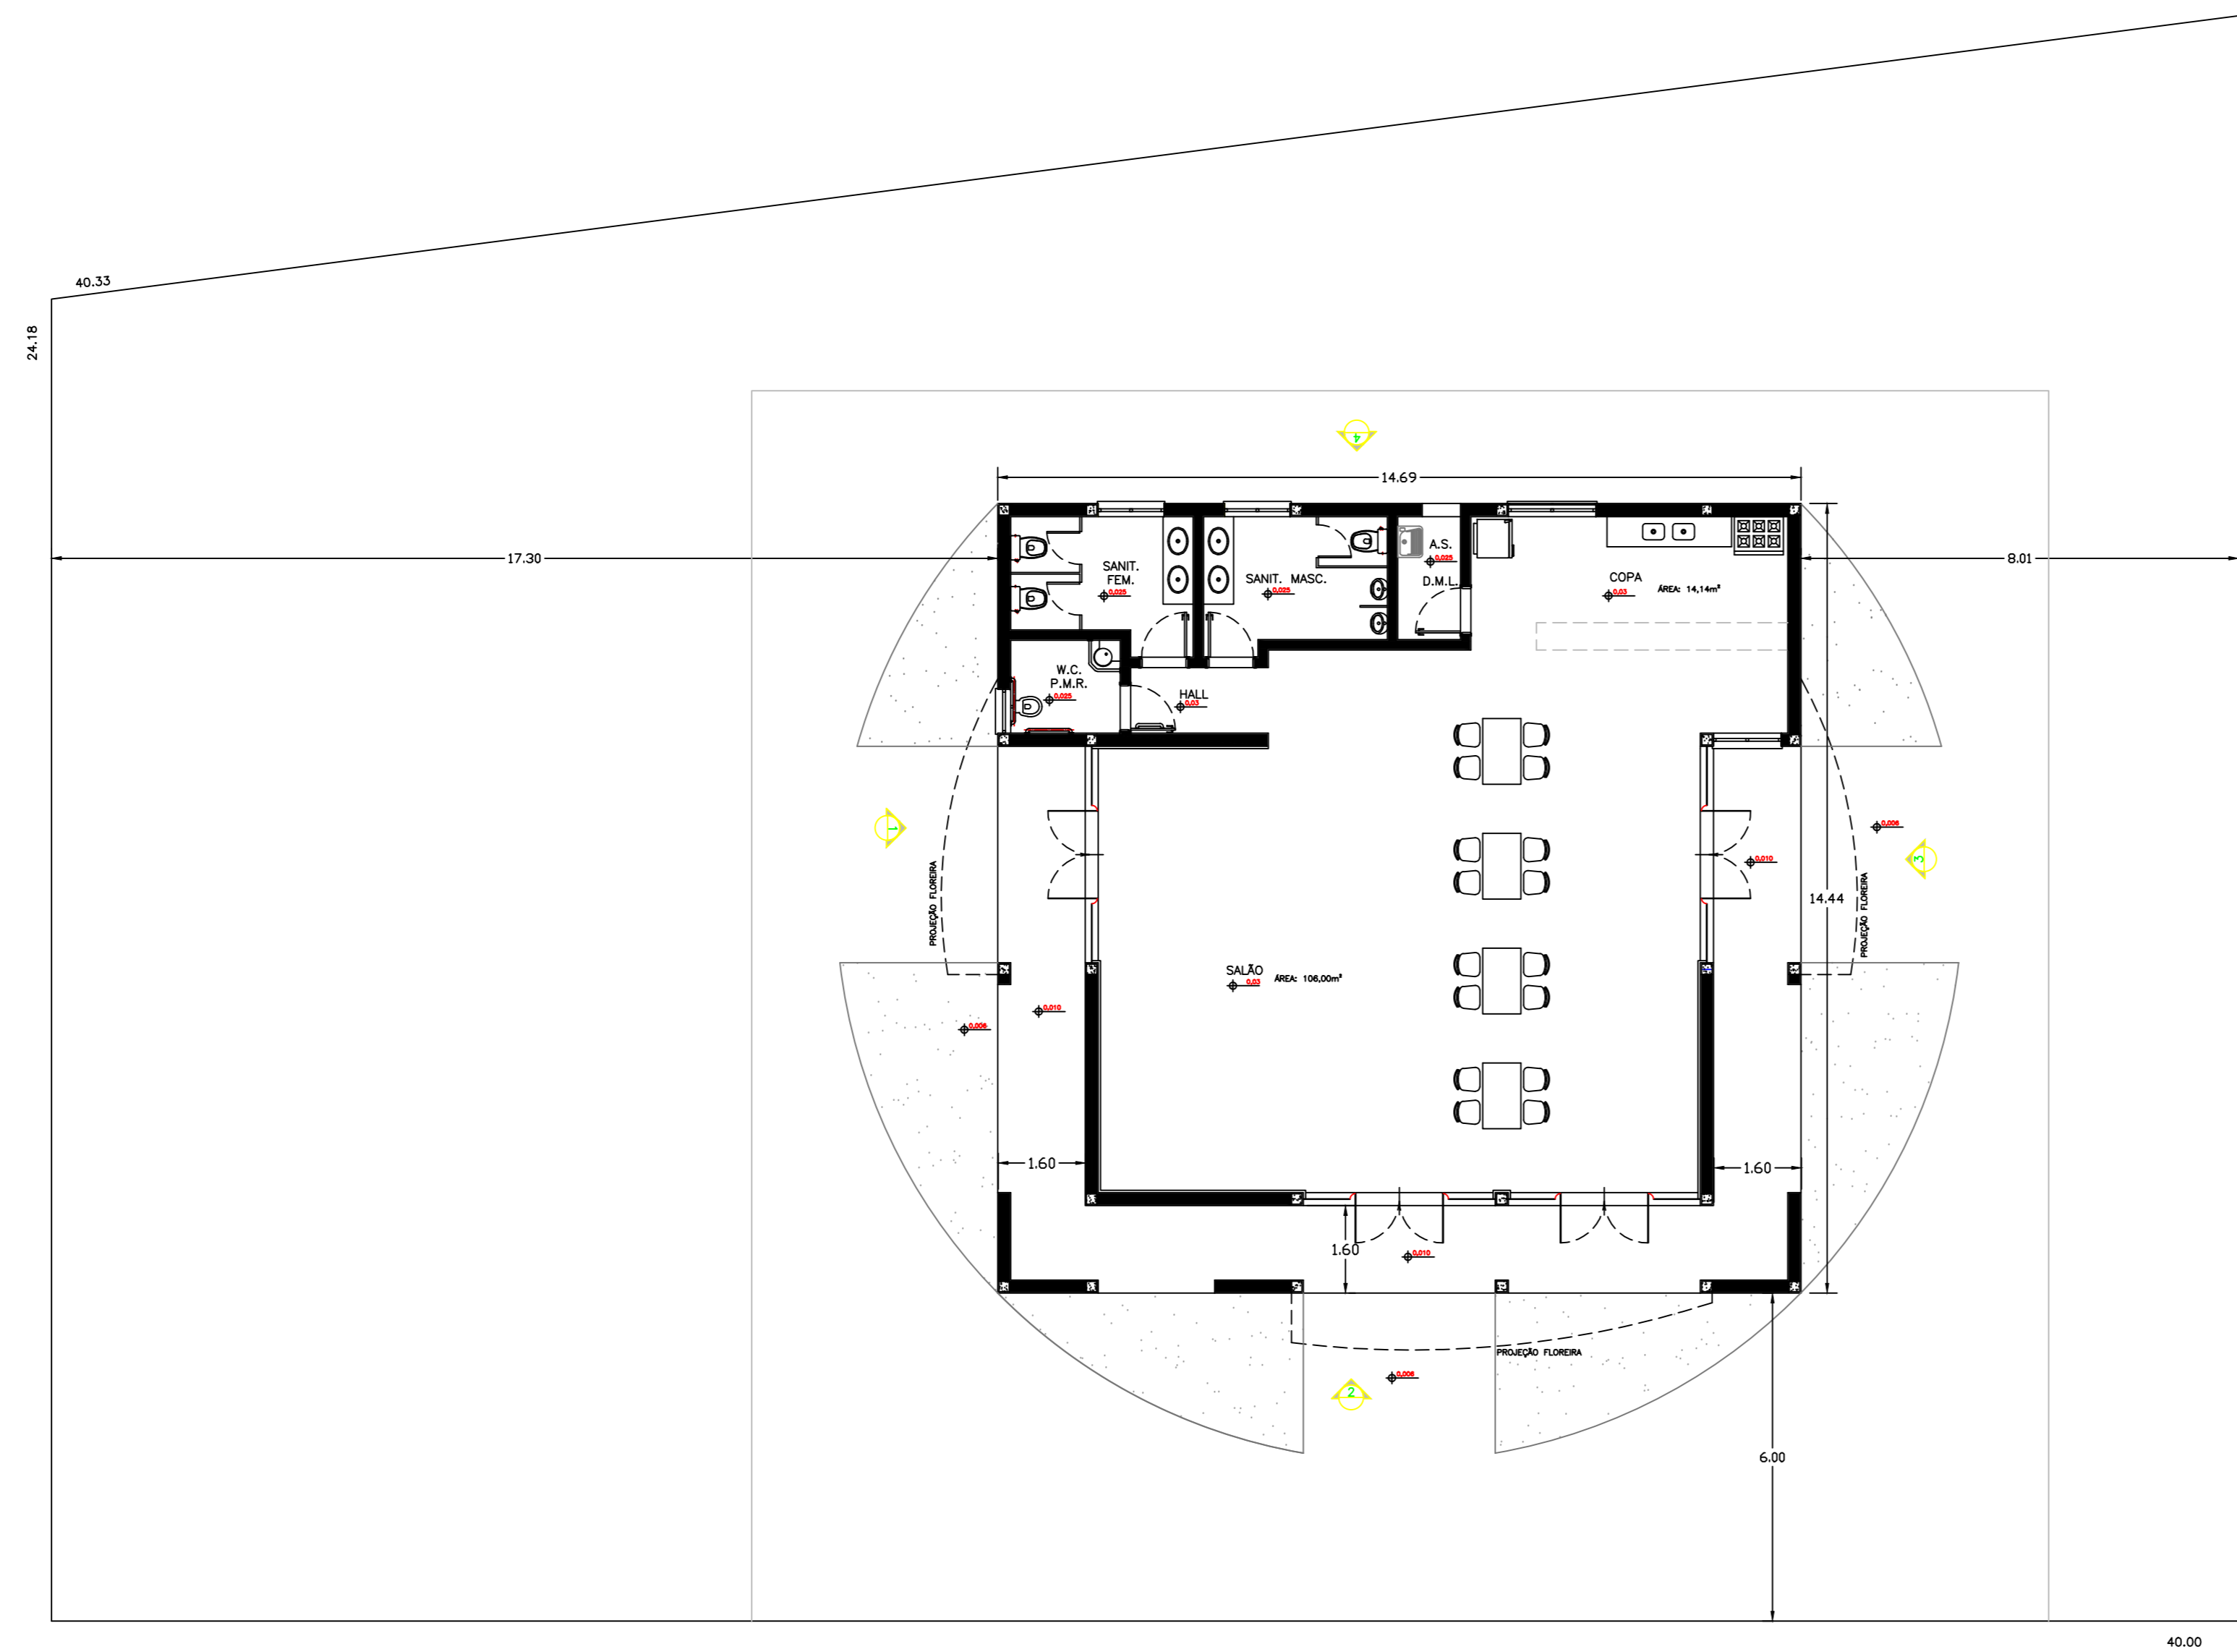


CENTRO DE LAZER  
MOACIR MAROCELLI

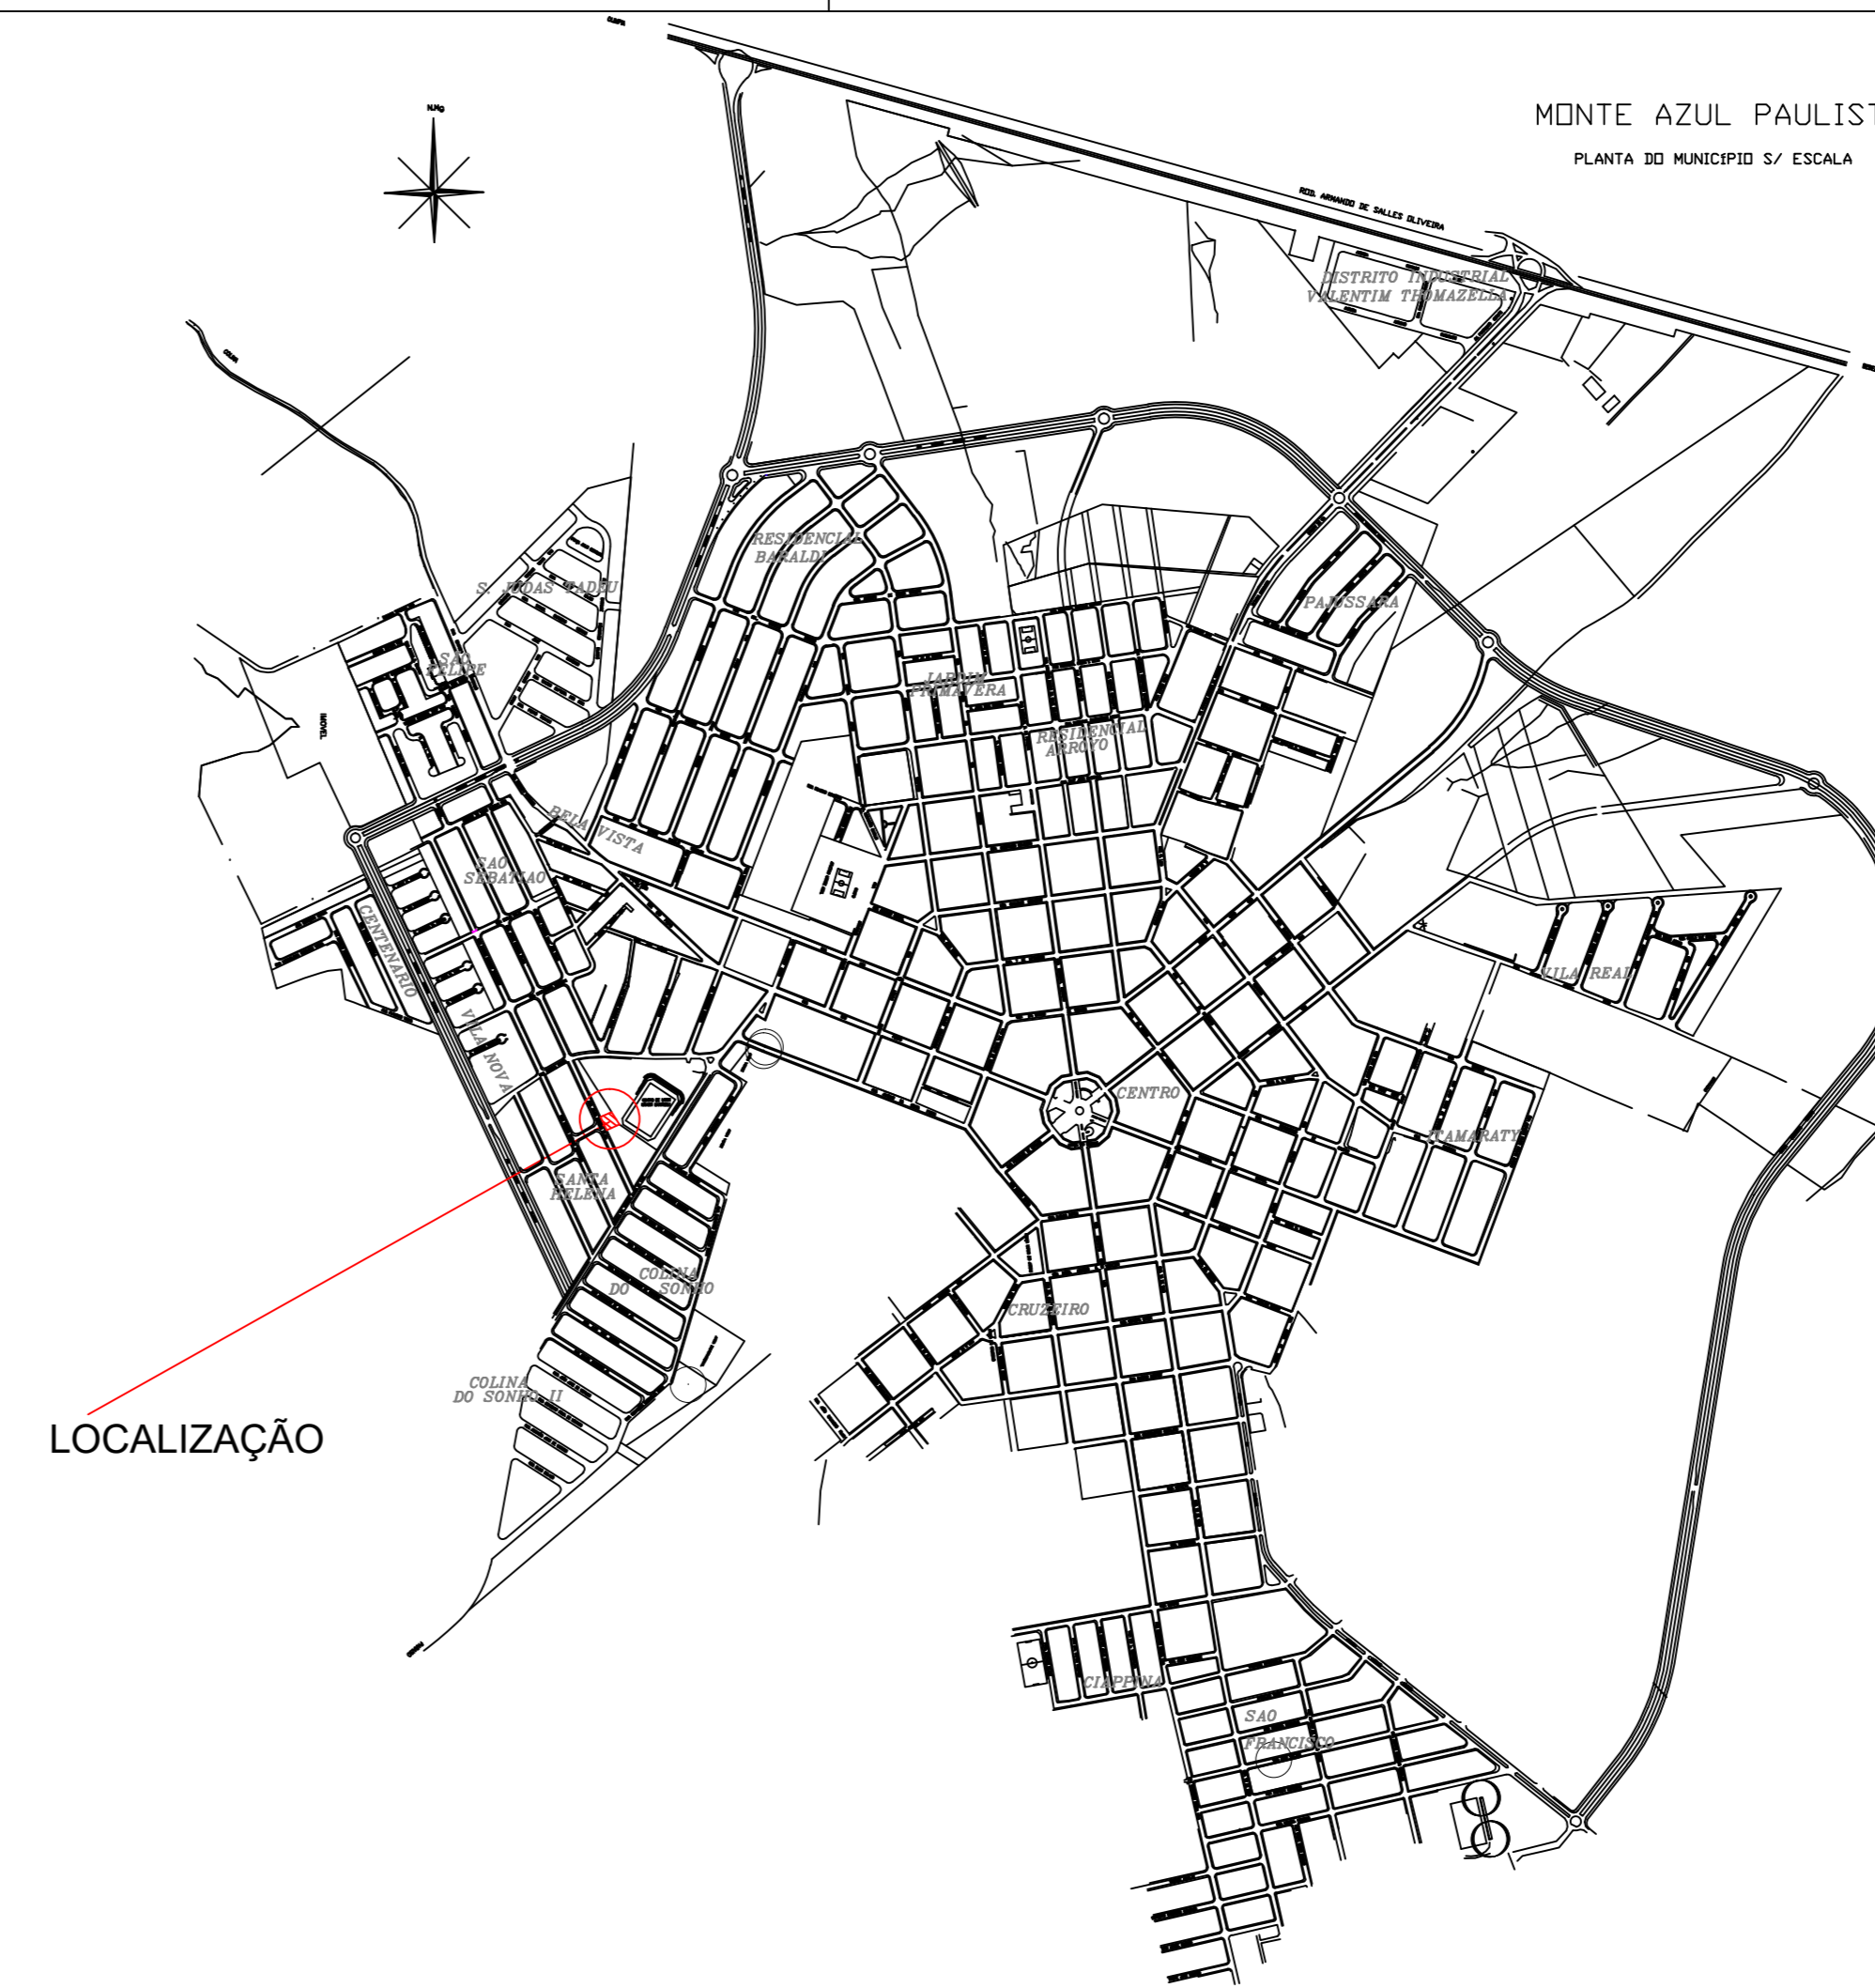

CENTRO CULTURAL  
PLANTA BAIXA - LOCALIZAÇÃO/IMPLANTAÇÃO 1:100

RUA JOVITA PEREIRA PLAZA

<b>PROJETO</b> PLANTA BAIXA DE IMPLANTAÇÃO E MAPA DE LOCALIZAÇÃO		<b>FL. 01/02</b>
<b>PREDIO PARA BIBLIOTECA</b>		
OBJETO: PREFEITURA MUNICIPAL DE MONTE AZUL PAULISTA PROPOSTA 2015		
RUA JOVITA PEREIRA PLAZA, PARTE DA ÁREA INSTITUCIONAL DA ÁREA "E"		
LOCAL:		
SOL 017.005.025.00 CENSO		MONTE AZUL PAULISTA - SP CÓDICE
SITUAÇÃO SEM ESCALA		PROPRIETÁRIO
		PREF. MUNICIPAL DE MONTE AZUL PAULISTA
		AUTOR DO PROJETO
		ANDRÉ RICARDO MACALHÃES BARCONEI ENGENHEIRO CIVIL CREIA 58710/2005
ÁREAS		RESPONSÁVEL TÉCNICO
DA ÁREA "E" TOTAL	7.326,72 m <sup>2</sup>	ANDRÉ RICARDO MACALHÃES BARCONEI ENGENHEIRO CIVIL CREIA 58710/2005
DO TERRENO	1.070,80 m <sup>2</sup>	
DA CONSTRUÇÃO	212,13 m <sup>2</sup>	
ÁREA LIVRE	858,67 m <sup>2</sup>	
<b>APROVAÇÃO MUNICIPAL</b> DECLARO QUE A APROVAÇÃO DO PROJETO NÃO IMPLICA NO RECONHECIMENTO POR PARTE DA PREFEITURA DO DIREITO DE PROPRIEDADE DO TERRENO.		