
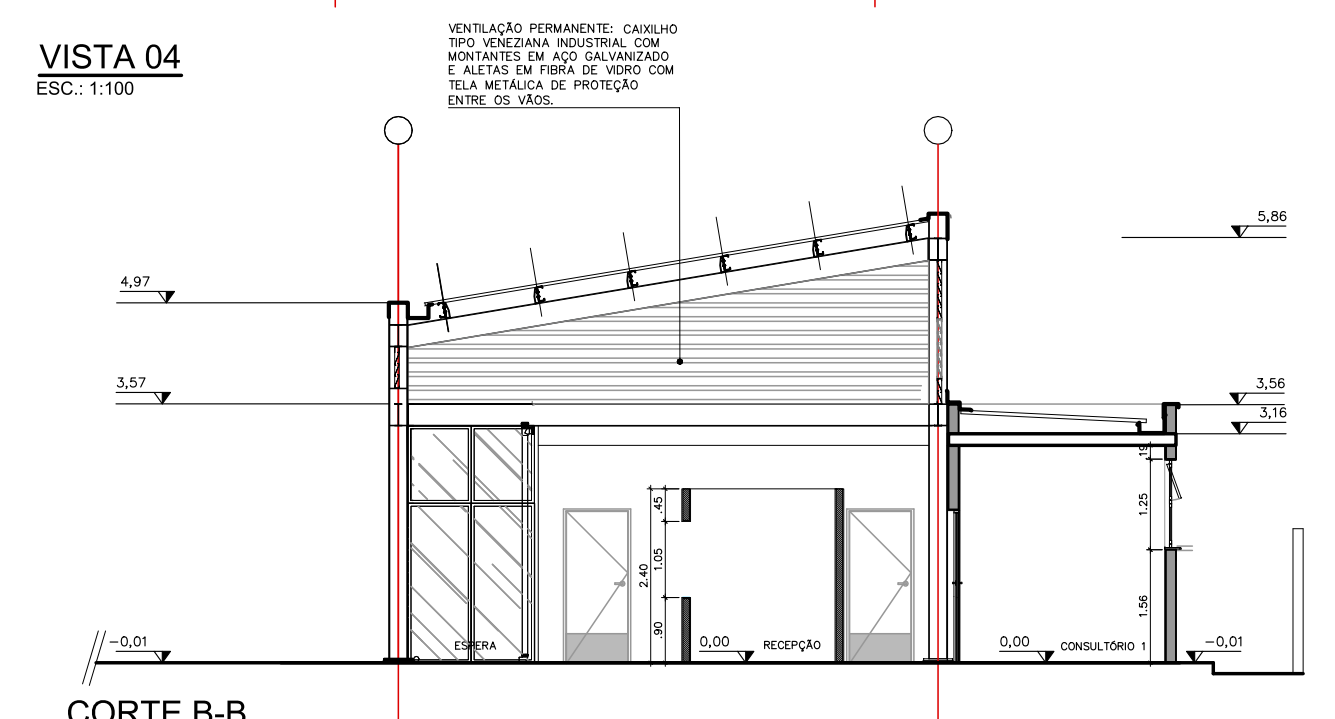
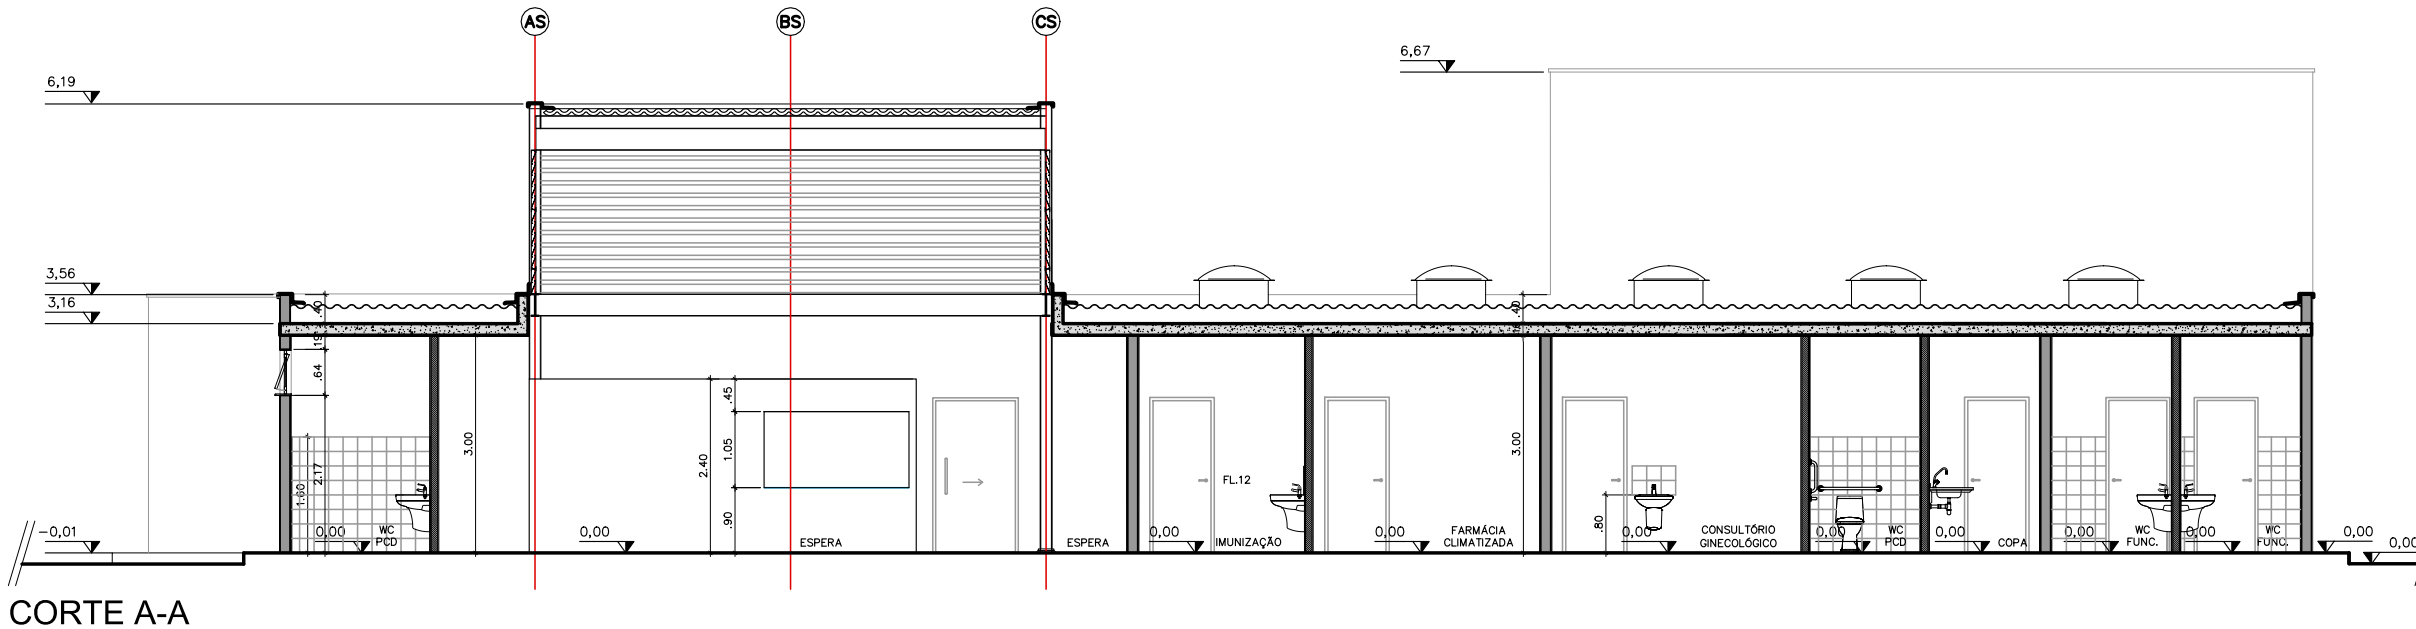
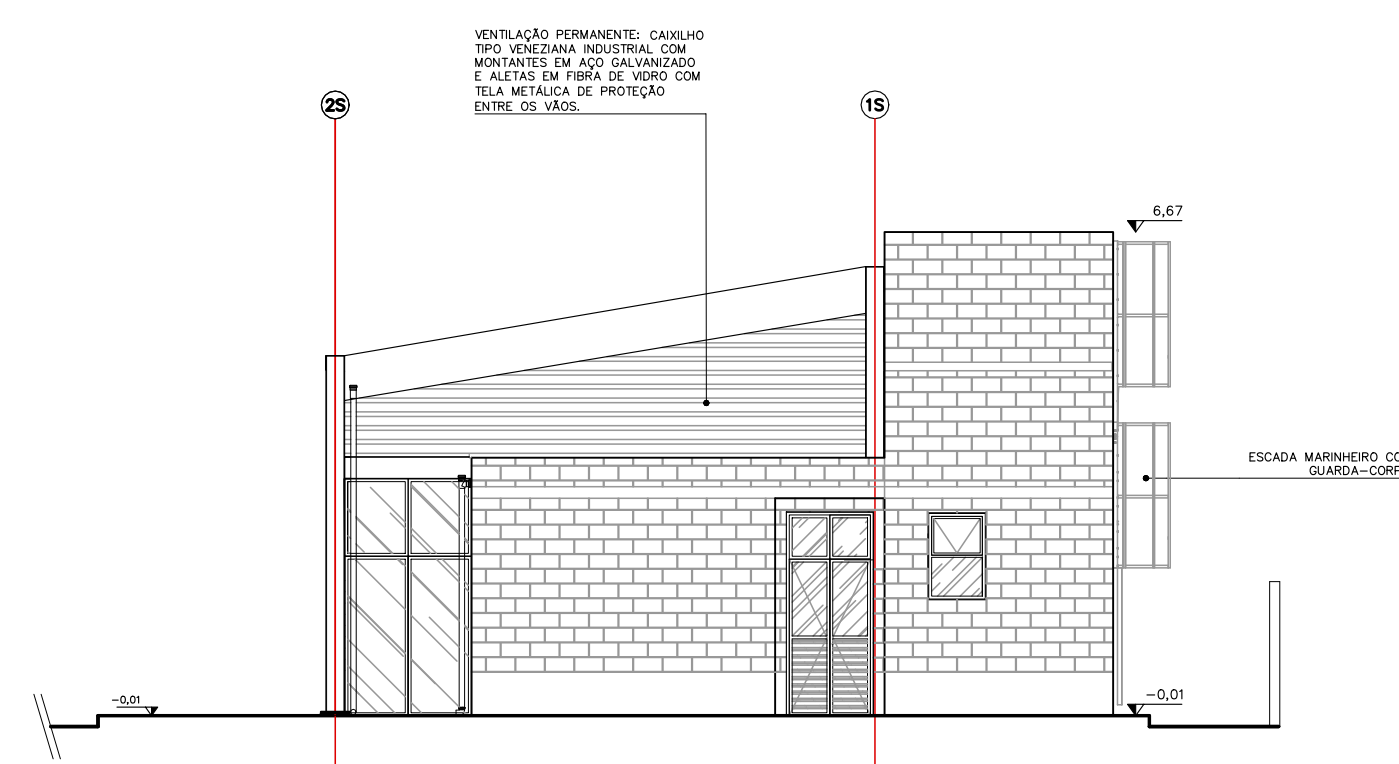
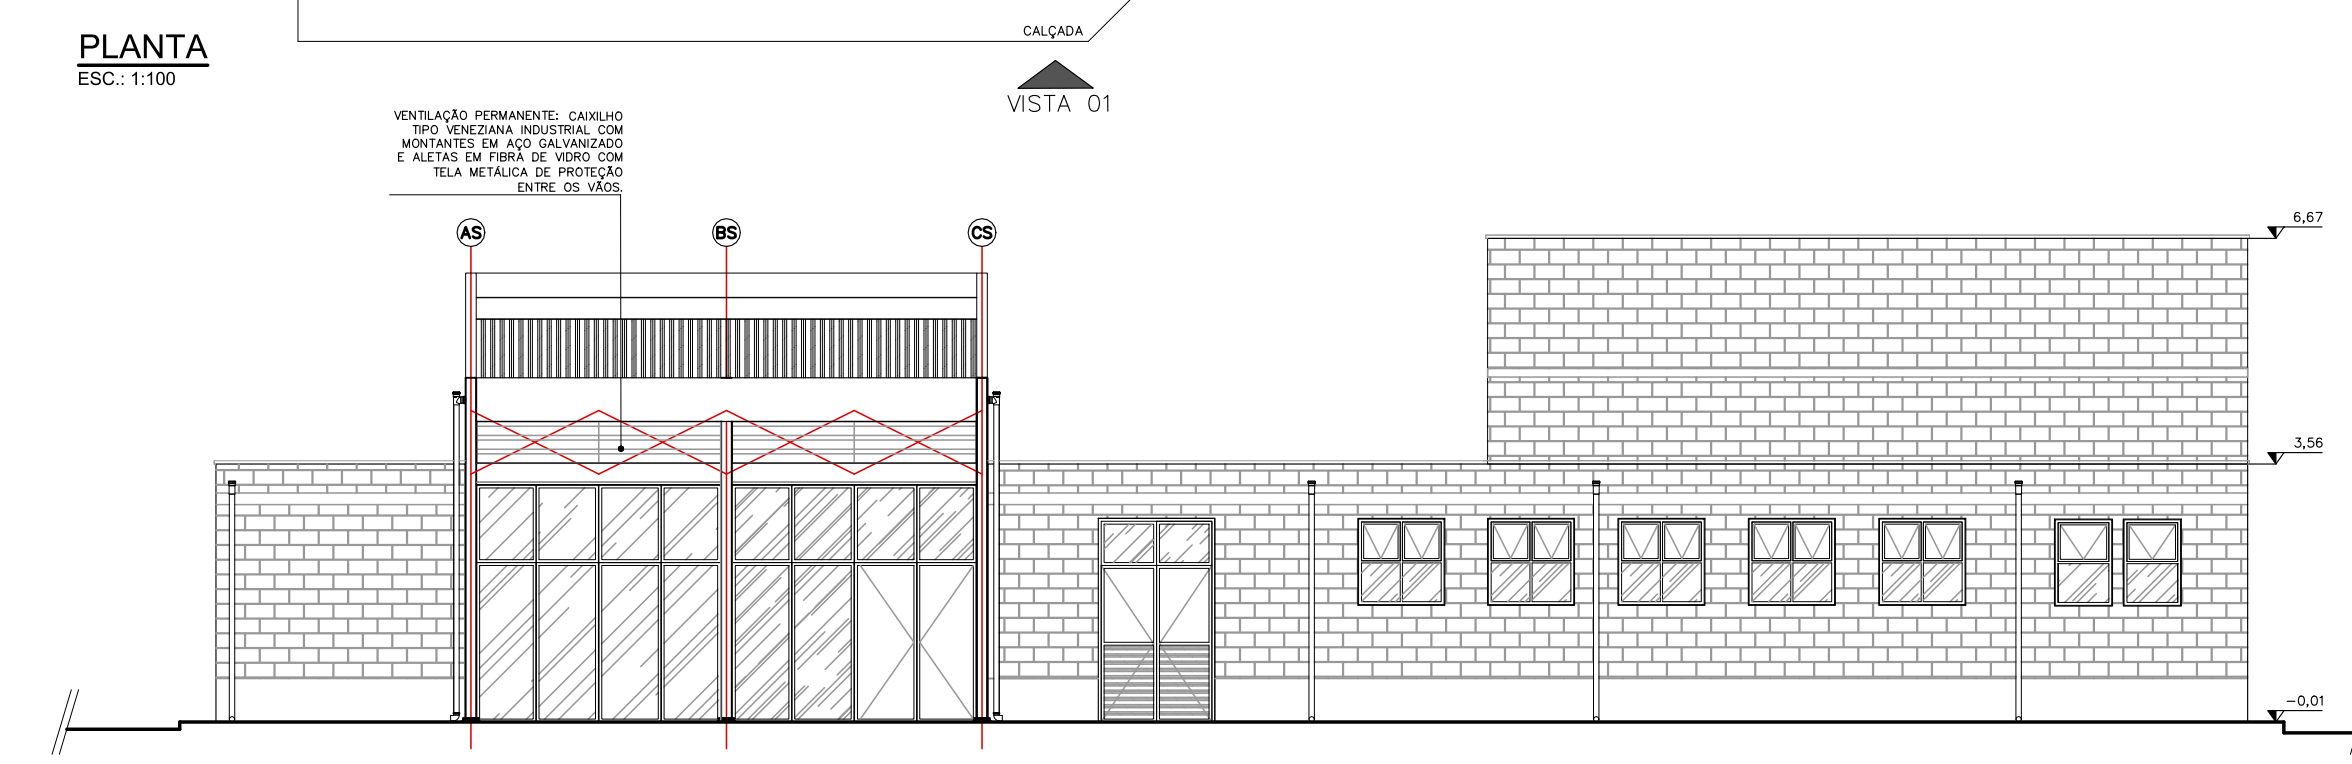
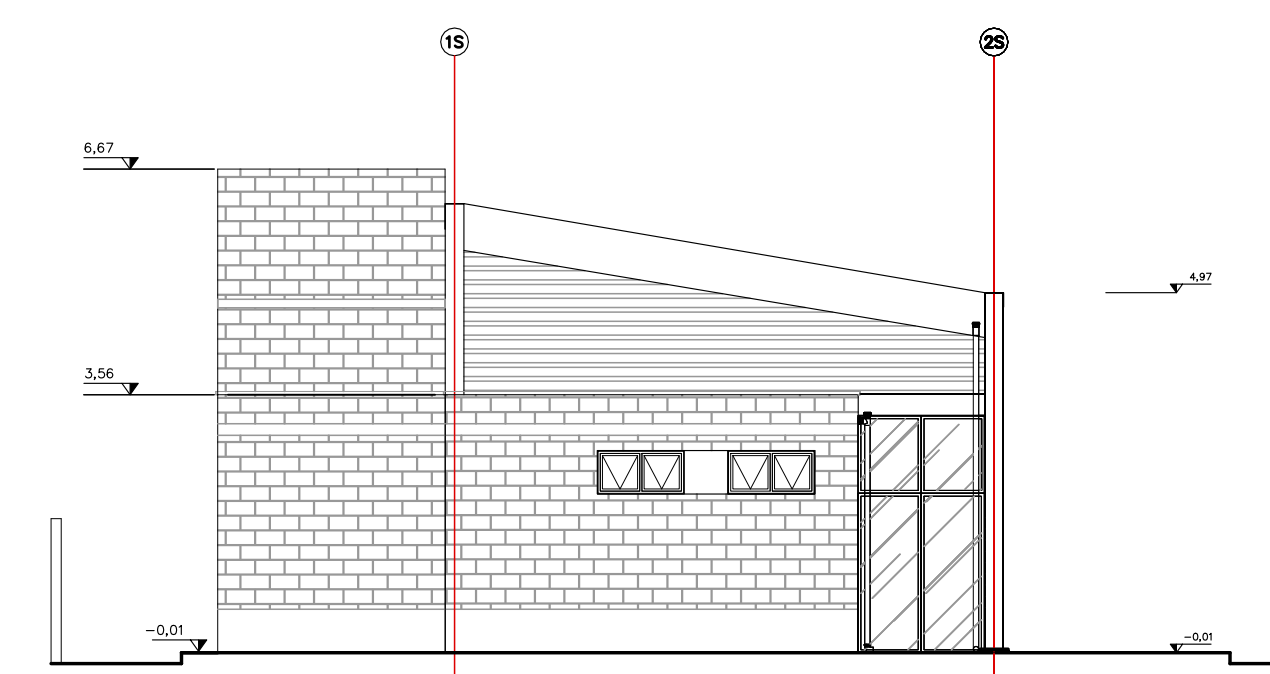


**TABELA DE ILUMINAÇÃO E VENTILAÇÃO**

AMBIENTE	ÁREA PISO (m <sup>2</sup> )	CAIXILHO DIMENSÕES	ILUMINAÇÃO (m <sup>2</sup> )		VENTILAÇÃO (m <sup>2</sup> )	
			PROJETADA	NECESSÁRIA	PROJETADA	NECESSÁRIA
TELEMEDICINA	4,76	1,20x1,20	1,44	0,95	0,72	0,48
CONSULTÓRIO 1	9,49	1,20x1,20 (x2)	2,88	1,90	1,44	0,95
CONSULTÓRIO 2	9,59	1,20x1,20 (x2)	2,88	1,92	1,44	0,96
CURATIVOS	9,92	1,20x1,20 (x2)	2,88	1,98	1,44	0,99
UTILIDADES	4,86	1,20x1,20	1,44	0,97	0,72	0,49
PROCEDIMENTOS	10,32	1,20x1,20 (x2)	2,88	2,06	1,44	1,03
REUNIÕES	14,14	1,20x1,20 (x2)	2,88	2,83	1,44	1,41
DML	4,07	0,75x1,20	0,90	0,51	0,45	0,25
WC FUNC. FEM	6,58	0,75x1,20	0,90	0,82	0,45	0,41
WC FUNC. MASC	6,58	0,75x1,20	0,90	0,82	0,45	0,41
COPA	8,69	1,20x1,20	1,44	1,74	0,72	0,87
CONSULTÓRIO GEN.	13,47	1,20x1,20 (x2)	2,88	2,69	1,44	1,35
WC ACESSEVEL	3,47	1,20x1,20	1,44	0,69	0,72	0,35
FARMÁCIA*	12,33	1,20x1,20	1,44	2,47	0,72	1,23
IMUNIZAÇÃO	9,05	1,20x1,20	1,44	1,81	0,72	0,91
ESPERA	40,16	10,80x3,20	34,56	8,03	17,28	4,02
WC ACESSEVEL FEM	3,73	0,60x1,20	0,72	0,47	0,36	0,25
WC ACESSEVEL MAS	3,73	0,60x1,20	0,72	0,47	0,36	0,25

\*HÁ PREVISÃO DE CLIMATIZAÇÃO PARA FARMÁCIA

Companhia de Desenvolvimento Habitacional e Urbano  
**CDHU**  
Rua Boa Vista, 170. CEP: 01014-200. São Paulo. Tel: 2505.2000. CGCMF 47.865.597/0001-09

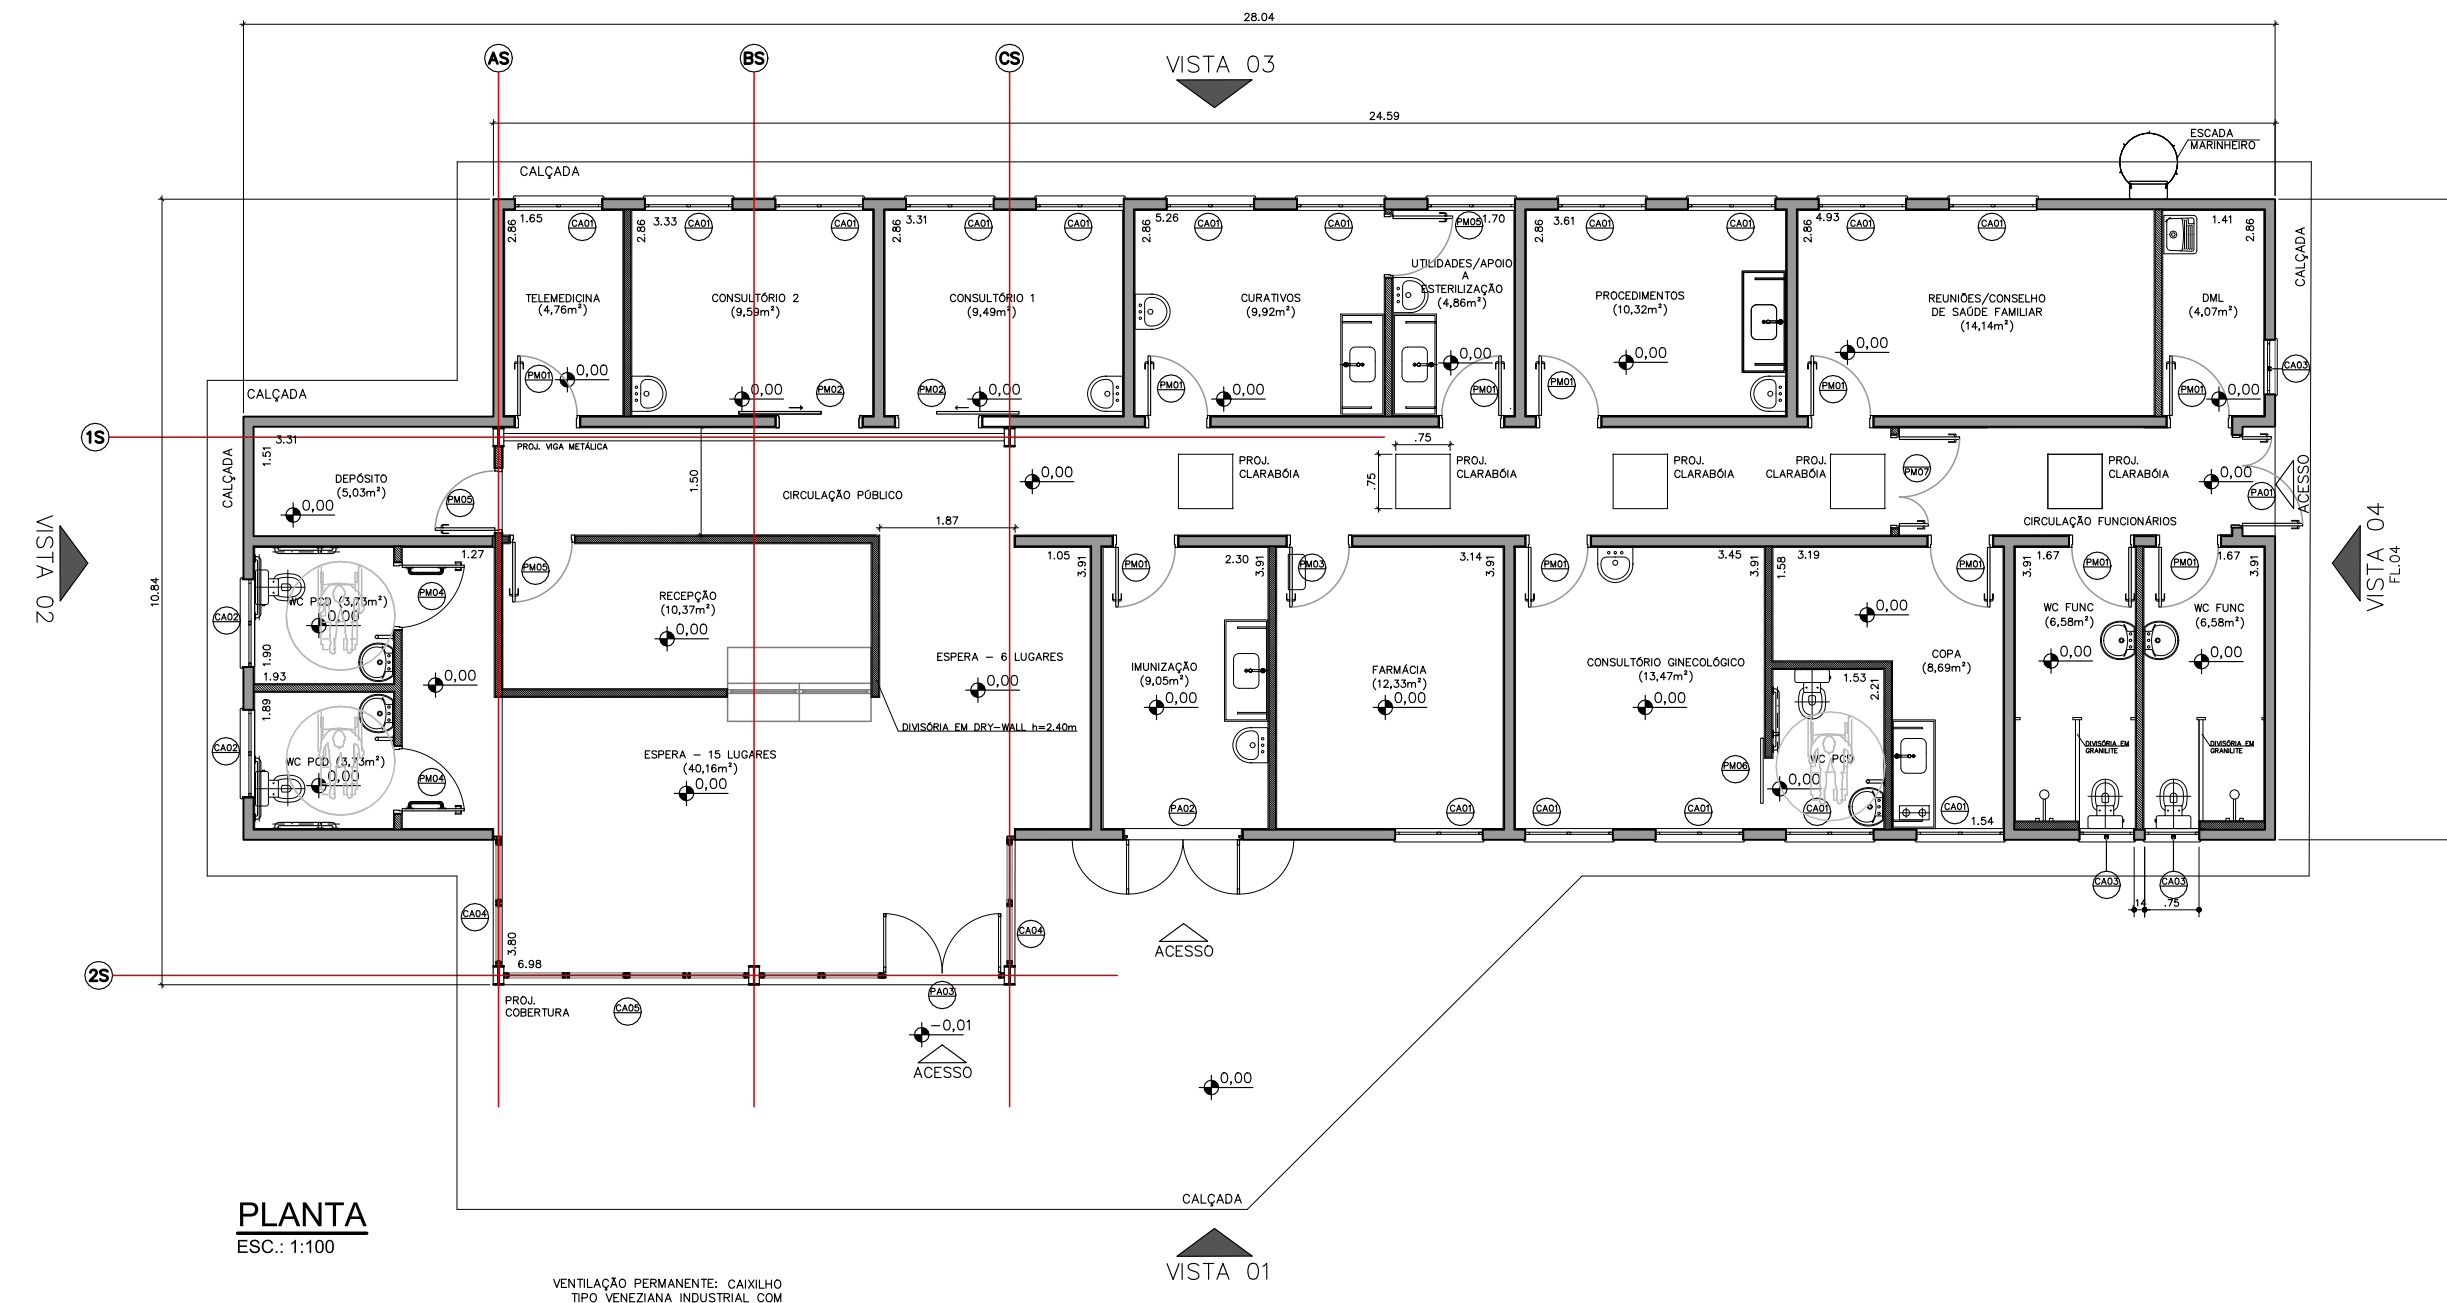

**PLANTA** | FOLHA: 01/01

USO: INSTITUCIONAL | CAT. USO:

REF.: CONSTRUÇÃO DE EQUIPAMENTO PÚBLICO – ESPAÇO SAÚDE

LOCAL: RUA XXXXXX – SÃO PAULO – SP

PROP.: CIA. DE DESENVOLVIMENTO HABITACIONAL E URBANO DO ESTADO DE SÃO PAULO

CONTRIB. N.: | ZONA: | ESC: 1 : 100

COD. LOGR.: | CEP :

**SITUAÇÃO (sem escala)**

VIDE FOLHA DE IMPLANTAÇÃO

DECLARO QUE A APROVAÇÃO DO PROJETO NÃO IMPLICA NO RECONHECIMENTO, PELA PREFEITURA, DO DIREITO DE PROPRIEDADE DO TERRENO.

DECLARO QUE NÃO CONSTAM EM DOCUMENTO PÚBLICO DEVIDAMENTE MATRICULADO NO REGISTRO DE IMÓVEIS AS OBRIGAÇÕES CONTRATUAIS DO ARTIGO 39 DA LEI 8001/75.

**QUADRO DE ÁREAS**

ÁREA CONSTRUÍDA \_\_\_\_\_ 251,93m<sup>2</sup>

Proprietária: Nome: Cia. de Desenvolvimento Habitacional e Urbano do Estado de São Paulo – CDHU Assinatura:

Autor do Projeto: Nome: Assinatura:

Arq.: Nome: Assinatura:

Arq.: Nome: Assinatura:

Arq.: Nome: Assinatura:

COD. EMPREEND. 10-00-XX-X-0-0-PA