

RUA 04-RUA JOÃO NARCIZO PONTES


RUA 06-RUA CLARA F. DE MORAES

RUA 01-RUA ANDRÉ ERNESTO FÁVERO

RUA 07-RUA MARLY FIORI DE MORAES



COMPLEXO POLIESPORTIVO
Implantação
Escala 1:150

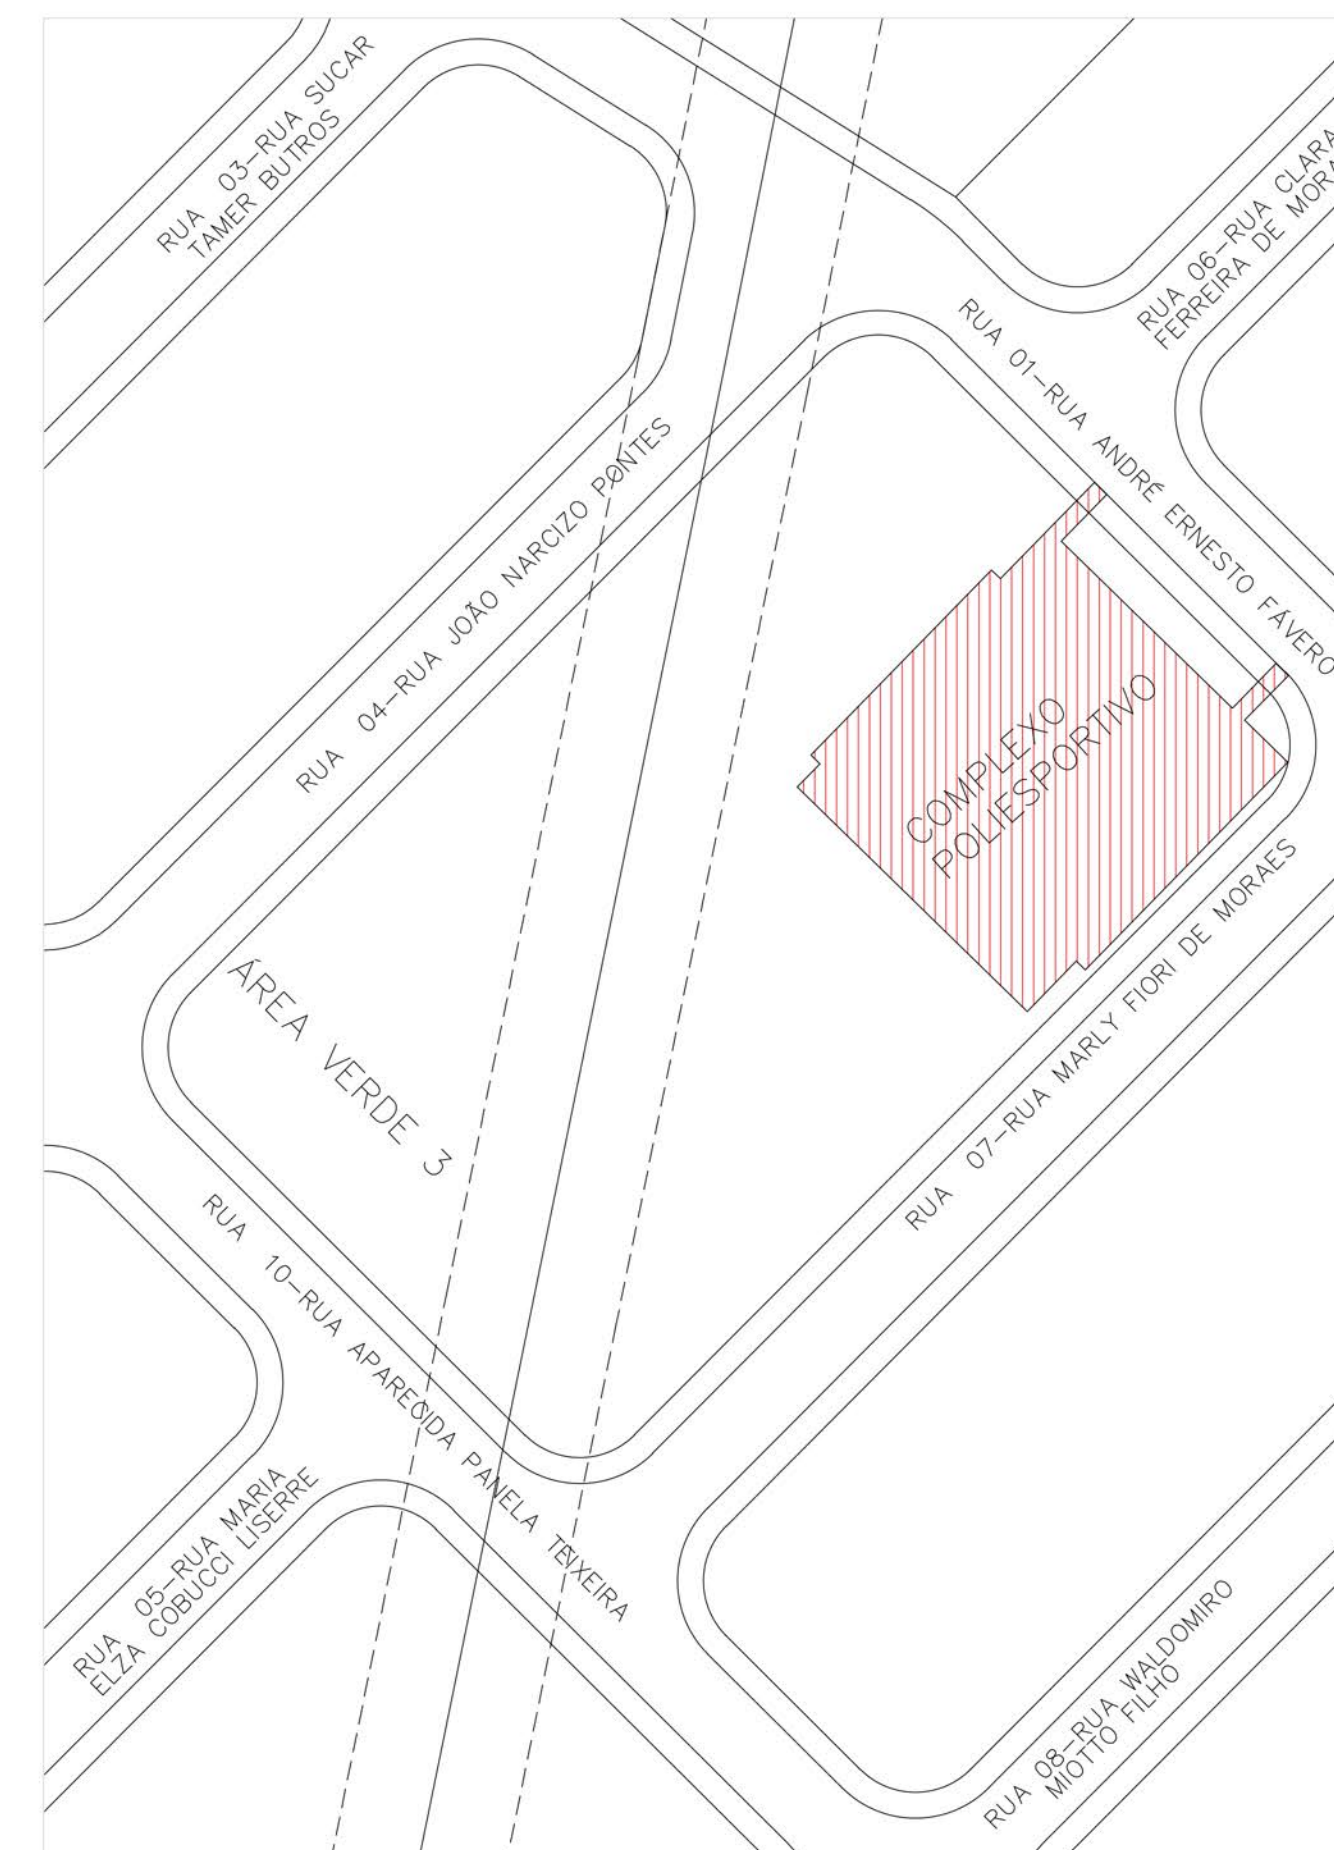

COMPLEXO POLIESPORTIVO
Localização

| | |
|---|--|
|  PREFEITURA DO MUNICÍPIO DE MONTE AZUL PAULISTA ESTADO DE SÃO PAULO Praça Rio Branco nº. 86 – CEP 14.730-000 | |
| Descrição: PROJETO BÁSICO PLANTA DE LOCAÇÃO / IMPLANTAÇÃO | Folha: PBA 01/12 |
| Objeto: CONSTRUÇÃO DE CENTRO ESPORTIVO | Autor Projeto: |
| Proprietário: MUNICÍPIO DE MONTE AZUL PAULISTA - SP | André Ricardo Magalhães Baricordi Eng. Civil – CREA nº 506.112.425-0 |
| Endereço: RUA ANDRÉ ERNESTO FÁVERO esq. RUA MARLY F. DE MORAES | Proprietário: |
| Município: MONTE AZUL PAULISTA | Estado: SP |
| Matrícula / Transcrição: - | Convenio: - |
| Coordenadas Geográficas / SAD69: - | MARCELO OTAVIANO DOS SANTOS PREFEITO DO MUNICÍPIO DE MONTE AZUL PAULISTA - SP |
| Escala: Indicada | Data: 08/10/2021 |
| Data Última Revisão: - | ART nº: 20027230211468642 |