


QUADRA SOCIETY  
Planta de Forma e Locação  
das Estacas  
Escala 1:100

Estacas				
Simbologia	Nome	d (cm)	Quantidade	Comprimento
	E1	20.00	46	100

Legenda das vigas	
	Viga baldrame 14x20cm

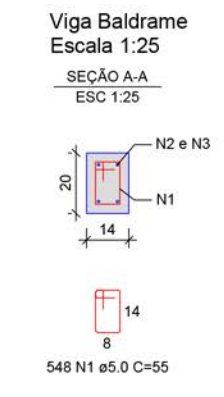


Relação do aço da Viga Baldrame

AÇO	N	DIAM	Q	UNIT (cm)	C.TOTAL (cm)
CA60	1	5.0	548	55	30140
CA50	2	8.0	8	1824	14592
CA50	3	8.0	8	3624	28992

RESUMO DO AÇO

AÇO	DIAM (mm)	C.TOTAL (m)	PESO + 0% (kg)
CA50	8.0	435.8	172.1
CA60	5.0	301.4	46.4
PESO TOTAL (kg)			218.5
CA50		172.1	
CA60		46.4	

Volume de concreto (C-20) = 4,61 m³

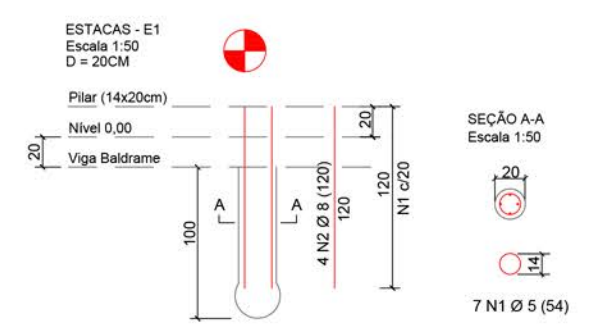

Relação do aço das Estacas

AÇO	N	DIAM	Q	UNIT (cm)	C.TOTAL (cm)
E1	1	5.0	322	54	17388
CA50	2	8.0	184	120	22080

RESUMO DO AÇO

AÇO	DIAM (mm)	C.TOTAL (m)	PESO + 0% (kg)
CA50	8.0	220.8	97.2
CA60	5.0	173.8	26.8
PESO TOTAL (kg)			124.0
CA50		87.2	
CA60		26.8	

Volume de concreto (C-25) = 1,45 m³



PREFEITURA DO MUNICÍPIO DE MONTE AZUL PAULISTA  
ESTADO DE SÃO PAULO  
Praça Rio Branco nº. 86 – CEP 14.730-000

Descrição:		Projeto:	
<b>PROJETO BÁSICO</b> LOCAÇÃO E DET. DO PISO E MURETA		Folha: <b>PBA 04/12</b>	
		Objeto: CONSTRUÇÃO DE CENTRO ESPORTIVO	
Proprietário: MUNICÍPIO DE MONTE AZUL PAULISTA - SP		Autor Projeto: André Ricardo Magalhães Baricordi Eng. Civil – CREA nº 506.112.425-0	
Endereço: RUA ANDRÉ ERNESTO FÁVERO esq. RUA MARLY F. DE MORAES		Proprietário: MARCELO OTAVIANO DOS SANTOS PREFEITO DO MUNICÍPIO DE MONTE AZUL PAULISTA - SP	
Município: MONTE AZUL PAULISTA	Estado: SP	Coordenadas Geográficas / SAD69: -	
Matrícula / Transcrição: -		Convênio: -	
Escala: Indicada	Data: 08/10/2021	Data Última Revisão: -	ART nº: 28027230211468642