



Estacas	Nome	d (cm)	Quantidade
CS	CS25	25.00	18

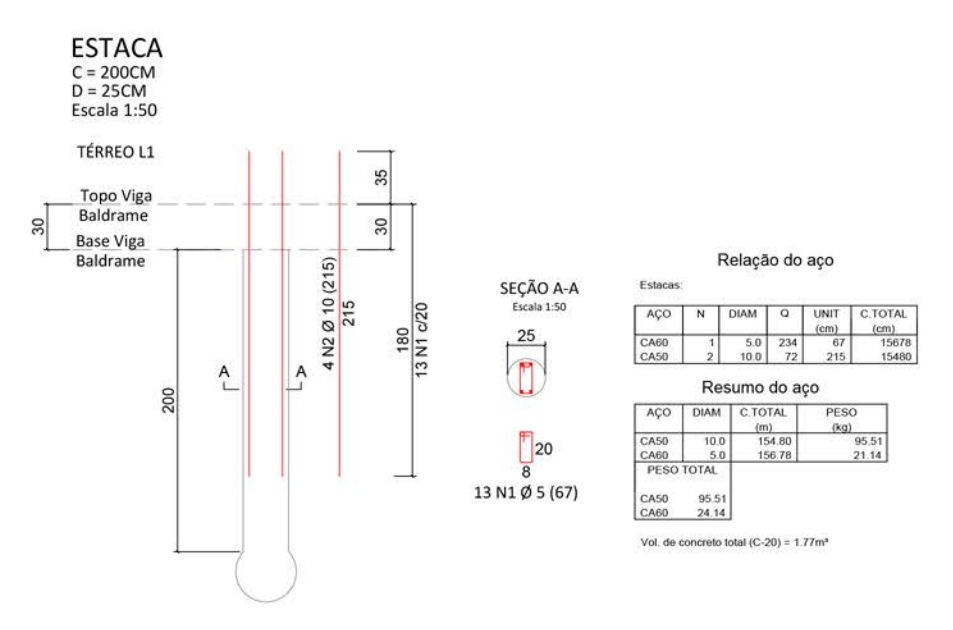


PLANTA DE LOCAÇÃO  
escala 1:50

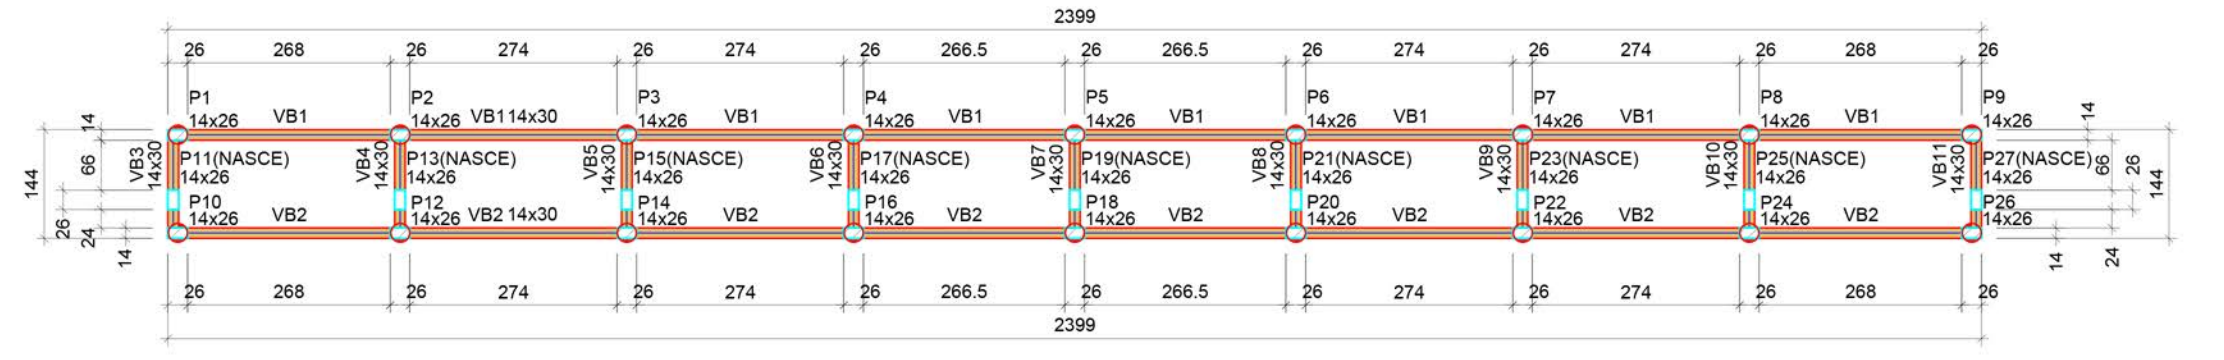

Nome	Seção (cm)	Elevação (cm)	Nível (cm)
P1	14x26	0	0
P2	14x26	0	0
P3	14x26	0	0
P4	14x26	0	0
P5	14x26	0	0
P6	14x26	0	0
P7	14x26	0	0
P8	14x26	0	0
P9	14x26	0	0
P10	14x26	0	0
P11	14x26	0	0
P12	14x26	0	0
P13	14x26	0	0
P14	14x26	0	0
P15	14x26	0	0
P16	14x26	0	0
P17	14x26	0	0
P18	14x26	0	0
P19	14x26	0	0
P20	14x26	0	0
P21	14x26	0	0
P22	14x26	0	0
P23	14x26	0	0
P24	14x26	0	0
P25	14x26	0	0
P26	14x26	0	0
P27	14x26	0	0
P28	14x26	0	0


FORMA DO PAVIMENTO FUNDAÇÕES (NÍVEL 0)  
escala 1:100

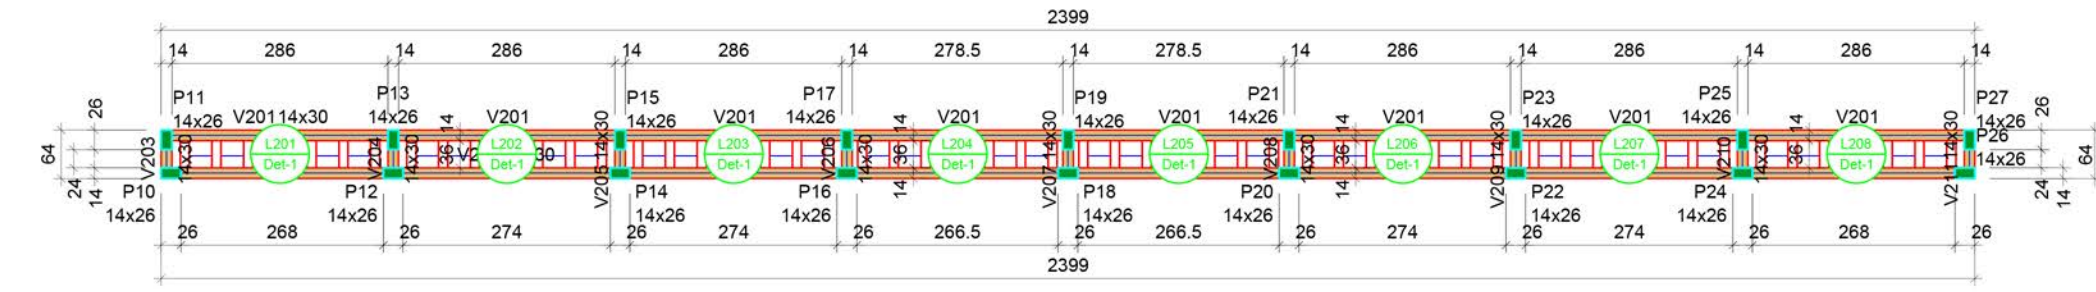

Características dos materiais	
fck (kgf/cm²)	Ecs (kgf/cm²)
300	268384

Dimensão máxima do agregado = 19 mm


FORMA DO PAVIMENTO DEGRAU 02 (NÍVEL 100)  
escala 1:100

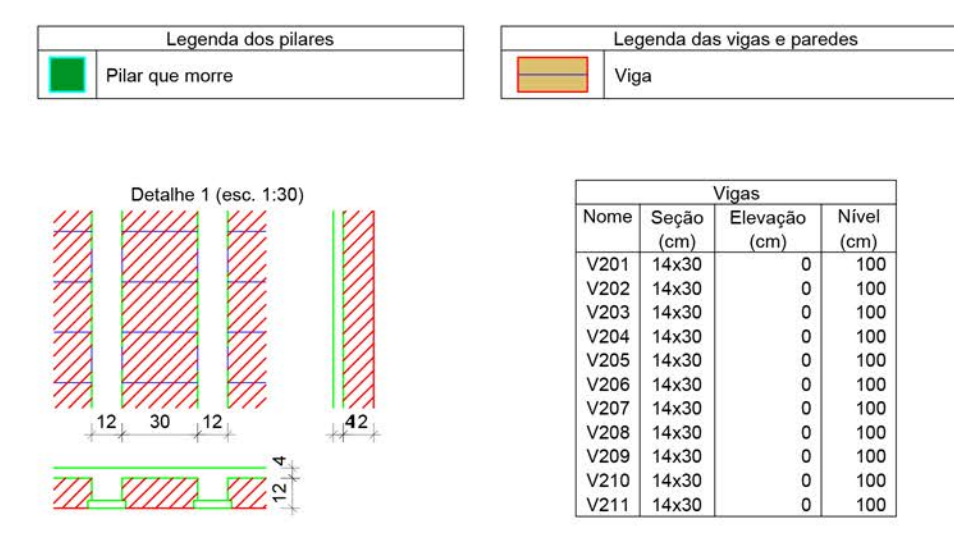


Blocos de enchimento				
Detalhe	Tipo	Nome	Dimensões (cm)	Quantidade
1	Lajota cerâmica	B12/30/20	12 30 20	96

Lajes									
Nome	Tipo	Altura (cm)	Elevação (cm)	Nível (cm)	Peso próprio (kgf/m²)	Adicional	Acidental	Localizada	Sobrecarga (kgf/m²)
L201	Treliçada 1D	16	0	100	340	182	500	-	-
L202	Treliçada 1D	16	0	100	340	182	500	-	-
L203	Treliçada 1D	16	0	100	340	182	500	-	-
L204	Treliçada 1D	16	0	100	340	182	500	-	-
L205	Treliçada 1D	16	0	100	340	182	500	-	-
L206	Treliçada 1D	16	0	100	340	182	500	-	-
L207	Treliçada 1D	16	0	100	340	182	500	-	-
L208	Treliçada 1D	16	0	100	340	182	500	-	-

Pilares			
Nome	Seção (cm)	Elevação (cm)	Nível (cm)
P10	14x26	48	148
P11	14x26	0	100
P12	14x26	48	148
P13	14x26	0	100
P14	14x26	48	148
P15	14x26	0	100
P16	14x26	48	148
P17	14x26	0	100
P18	14x26	48	148
P19	14x26	0	100
P20	14x26	48	148
P21	14x26	0	100
P22	14x26	48	148
P23	14x26	0	100
P24	14x26	48	148
P25	14x26	0	100
P26	14x26	48	148
P27	14x26	0	100
P28	14x26	48	148

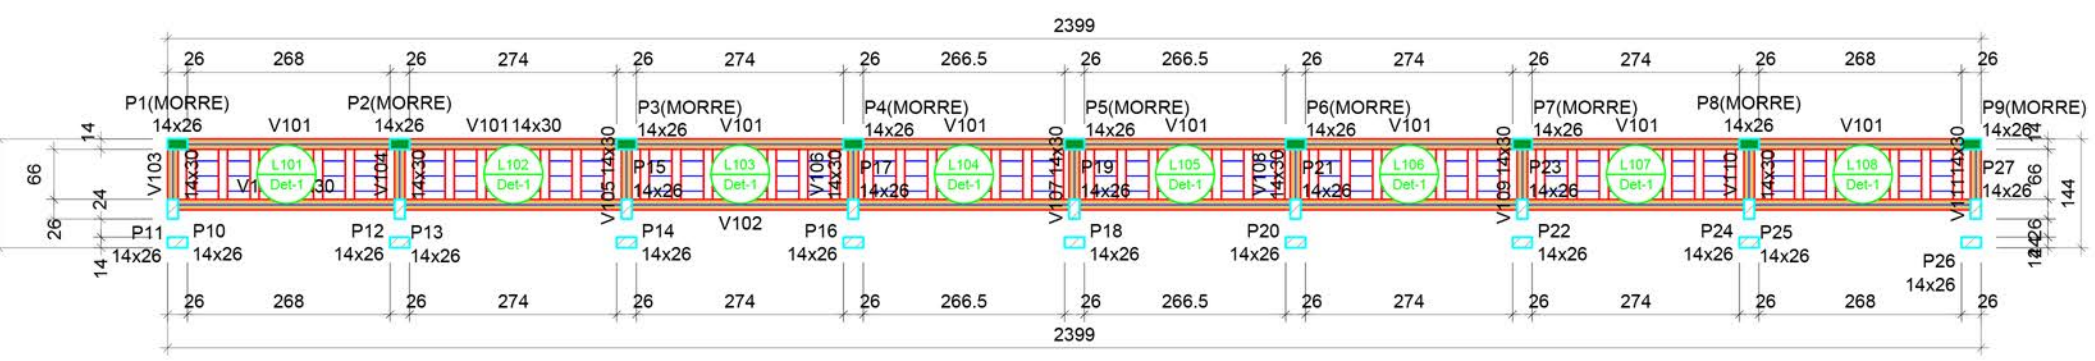

FORMA DO PAVIMENTO DEGRAU 01 (NÍVEL 50)  
escala 1:100

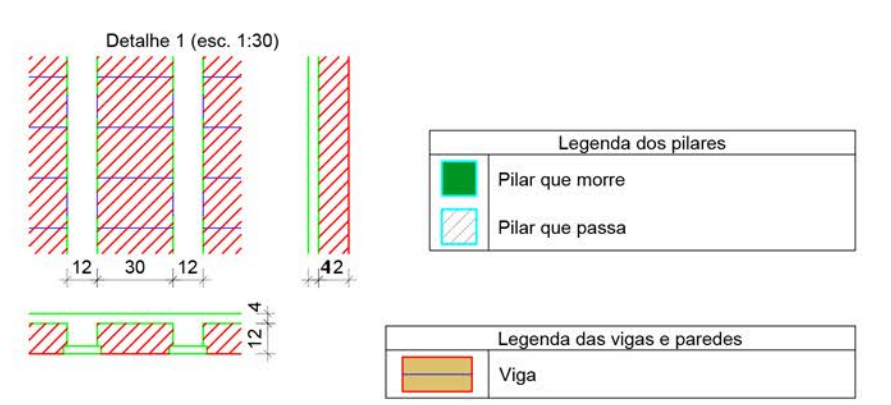

Blocos de enchimento				
Detalhe	Tipo	Nome	Dimensões (cm)	Quantidade
1	Lajota cerâmica	B12/30/20	12 30 20	144

Lajes									
Nome	Tipo	Altura (cm)	Elevação (cm)	Nível (cm)	Peso próprio (kgf/m²)	Adicional	Acidental	Localizada	Sobrecarga (kgf/m²)
L101	Treliçada 1D	16	0	50	340	182	500	-	-
L102	Treliçada 1D	16	0	50	340	182	500	-	-
L103	Treliçada 1D	16	0	50	340	182	500	-	-
L104	Treliçada 1D	16	0	50	340	182	500	-	-
L105	Treliçada 1D	16	0	50	340	182	500	-	-
L106	Treliçada 1D	16	0	50	340	182	500	-	-
L107	Treliçada 1D	16	0	50	340	182	500	-	-
L108	Treliçada 1D	16	0	50	340	182	500	-	-

Pilares			
Nome	Seção (cm)	Elevação (cm)	Nível (cm)
P10	14x26	0	50
P11	14x26	0	50
P12	14x26	0	50
P13	14x26	0	50
P14	14x26	0	50
P15	14x26	0	50
P16	14x26	0	50
P17	14x26	0	50
P18	14x26	0	50
P19	14x26	0	50
P20	14x26	0	50
P21	14x26	0	50
P22	14x26	0	50
P23	14x26	0	50
P24	14x26	0	50
P25	14x26	0	50
P26	14x26	0	50
P27	14x26	0	50
P28	14x26	0	50

FORMA DO PAVIMENTO DEGRAU 01 (NÍVEL 50)  
escala 1:100

Características dos materiais	
fck (kgf/cm²)	Ecs (kgf/cm²)
300	268384

Dimensão máxima do agregado = 19 mm

Pilares			
Nome	Seção (cm)	Elevação (cm)	Nível (cm)
P1	14x26	0	50
P2	14x26	0	50
P3	14x26	0	50
P4	14x26	0	50
P5	14x26	0	50
P6	14x26	0	50
P7	14x26	0	50
P8	14x26	0	50
P9	14x26	0	50
P10	14x26	0	50
P11	14x26	0	50
P12	14x26	0	50
P13	14x26	0	50
P14	14x26	0	50
P15	14x26	0	50
P16	14x26	0	50
P17	14x26	0	50
P18	14x26	0	50
P19	14x26	0	50
P20	14x26	0	50
P21	14x26	0	50
P22	14x26	0	50
P23	14x26	0	50
P24	14x26	0	50
P25	14x26	0	50
P26	14x26	0	50
P27	14x26	0	50
P28	14x26	0	50

PREFEITURA DO MUNICÍPIO DE MONTE AZUL PAULISTA  
ESTADO DE SÃO PAULO  
Praça Rio Branco nº. 86 - CEP 14.730-000

Projeto Básico  
PLANTA DE LOCAÇÃO E FORMA ARQ. MAIOR

Folha:  
**PBA 05/12**

Objeto:  
CONSTRUÇÃO DE CENTRO ESPORTIVO

Autor Projeto:  
André Ricardo Magalhães Baricordi  
Eng. Civil - CREA nº 506.112.425-0

Proprietário:  
MUNICÍPIO DE MONTE AZUL PAULISTA - SP

Proprietário:  
MUNICÍPIO DE MONTE AZUL PAULISTA - SP

Endereço:  
RUA ANDRÉ ERNESTO FÁVERO esq. RUA MARLY F. DE MORAES

Estado:  
SP

Município:  
MONTE AZUL PAULISTA

Convenção:  
-

Matrícula / Transcrição:  
-

Convenção:  
-

Coordenadas Geográficas / SAD69:  
-

MARCELO OTAVIANO DOS SANTOS  
PREFEITO DO MUNICÍPIO DE MONTE AZUL PAULISTA - SP

Escala:  
Indicada

Data:  
08/10/2021

Data Última Revisão:  
-

ART n.º:  
28027230211466642