ÁREA A SER RECAPEADA E DIMENSÕES

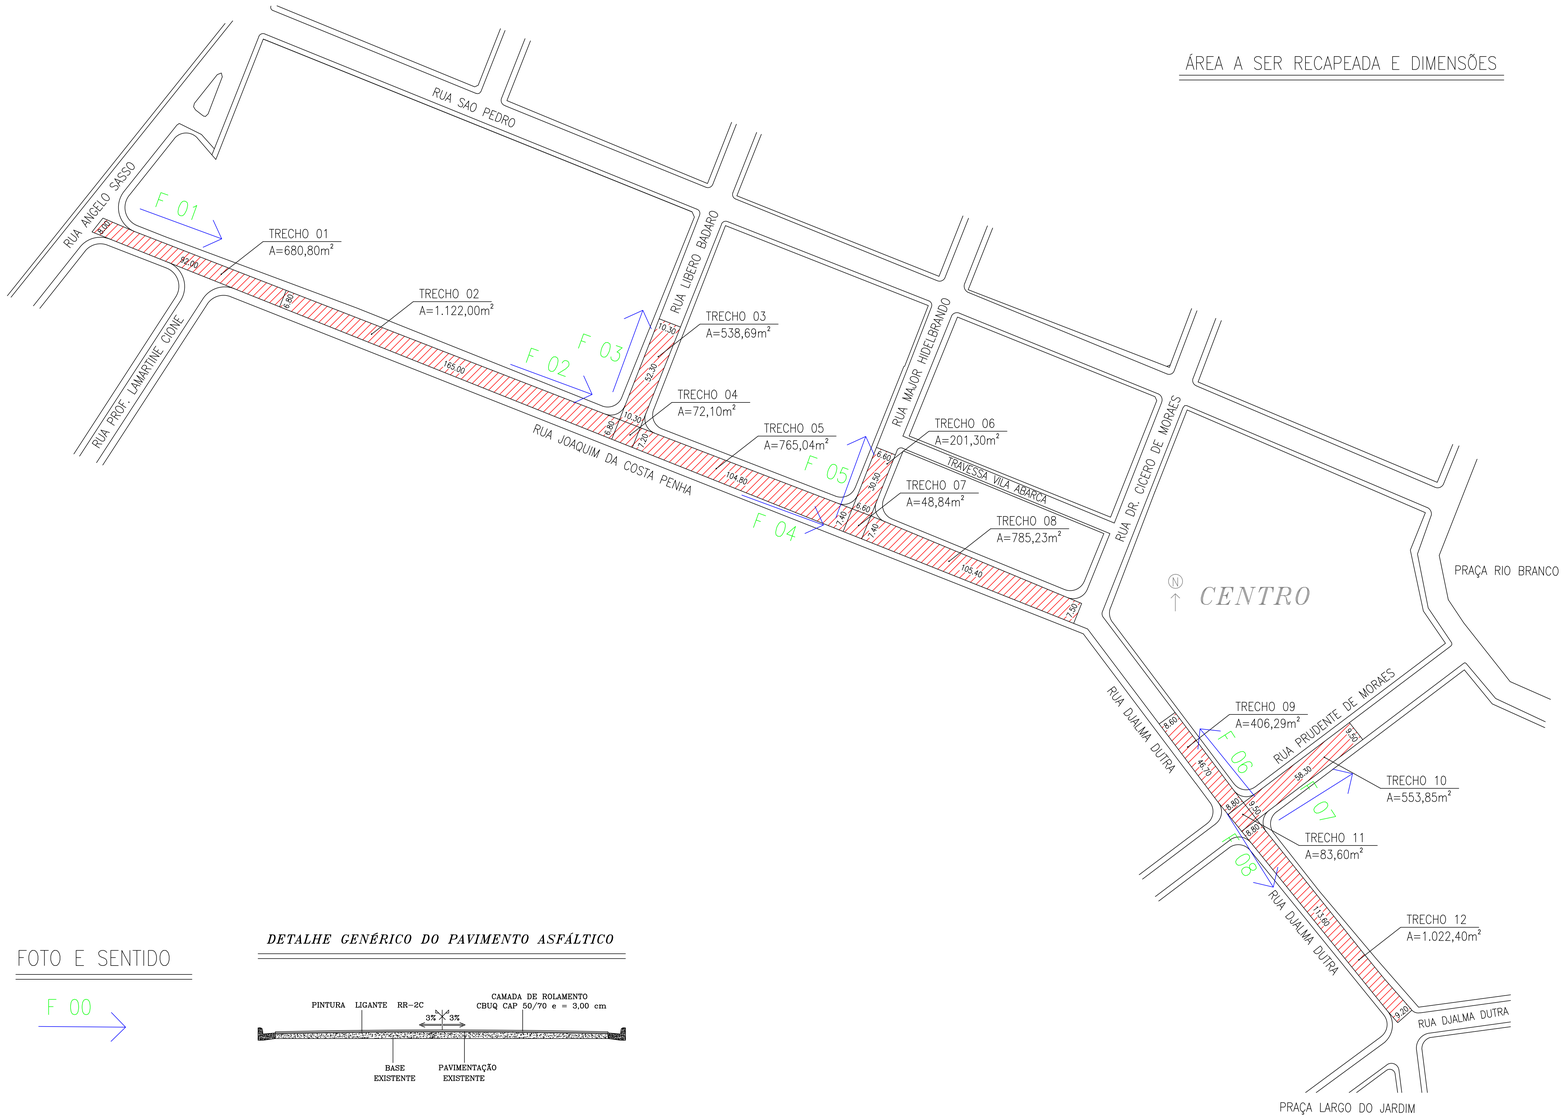

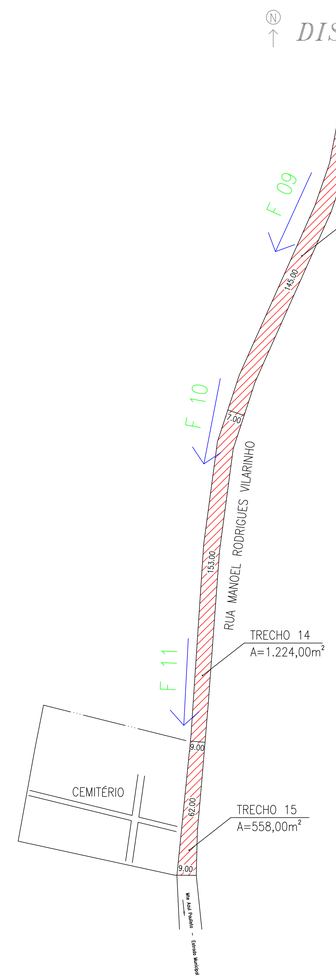

FOTO E SENTIDO

DETALHE GENÉRICO DO PAVIMENTO ASFÁLTICO

PREFEITURA MUNICIPAL
MONTE AZUL PAULISTA

OBRA: RECAPEAMENTO ASFALTICO COM CBUQ	FOLHA: ÚNICA
LOCAL: DIVERSAS RUAS DO MUNICÍPIO E DISTRITO DE MARCONDÉSIA	
CLIENTE: PREFEITURA MUNICIPAL DE MONTE AZUL PAULISTA	
TÍTULO: PROJETO COMPLETO	DATA: Abril 2022
ASSUNTO: PROJETO COMPLETO (ÁREAS, DIMENSÕES E PERFIL)	ESCALA: 1:1000
AREA TOTAL: 9.004,64 m²	ART: ..

MARCELO OTAVIANO DOS SANTOS
PREFEITO DO MUNICIPIO

ANDRÉ RICARDO MACALHÃES BARICORDI
ENGENHEIRO CIVIL – CREA 506.112.426-0