DETALHE GENERICO DOS BLOCOS DA PISTA DE SKATE

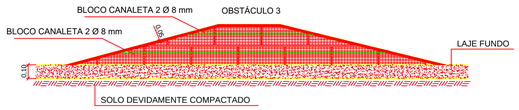

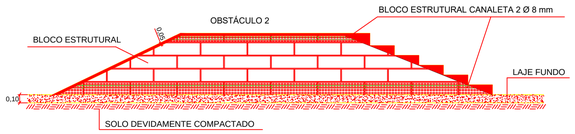

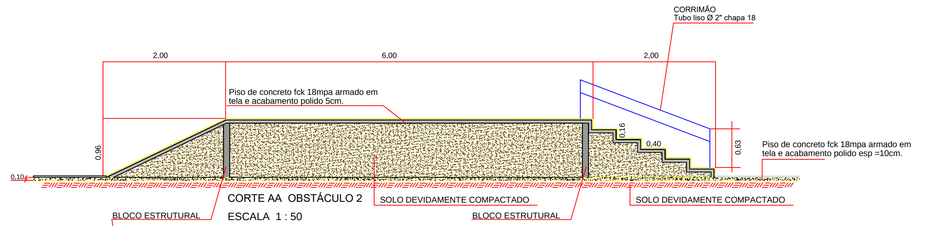

CORTE AA OBSTÁCULO 2
ESCALA 1 : 50

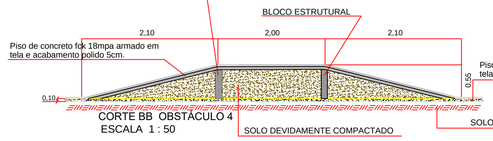

CORTE BB OBSTÁCULO 4
ESCALA 1 : 50

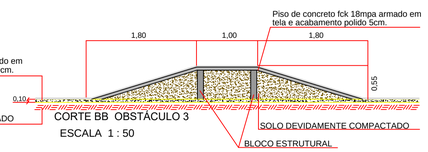

CORTE BB OBSTÁCULO 3
ESCALA 1 : 50

DETALHES DOS BLOCOS

BLOCO ESTRUTURAL 19 x 19 x 39

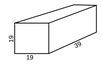

BLOCO ESTRUTURAL CANALETA 19 x 19 x 39

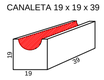

NOTAS:

Toda alvenaria é de blocos e = a 20 cm em mureta e pista de skate
Concreto usinado fck = 18 MPa inclusive lançamento
Ferro liso Ø 1.1/2" (copping)
Canaleta de ferro L 2" x 2" x 3/16"
Portão de correr em tela 3,00 x 1,80

CORTE CC OBSTÁCULO 5
ESCALA 1 : 50

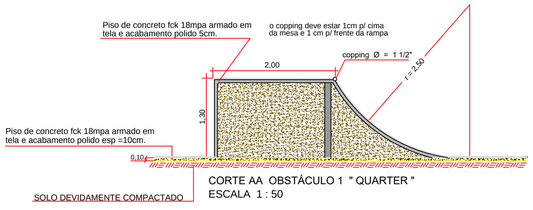

CORTE AA OBSTÁCULO 1 " QUARTER "
ESCALA 1 : 50

PROJETO BÁSICO

FOLHA 03/03

REVITALIZAÇÃO DO PARQUE DENISE
OBJETO

PREFEITURA DO MUNICÍPIO DE MONTE AZUL PAULISTA
PROPRIETÁRIO

AVENIDA ANTONIO CORREA, S/Nº, COM RUA MANOEL FUMEIRO, S/Nº
LOCAL

JD SÃO FRANCISCO — MONTE AZUL PAULISTA — SP
BAIRRO

SITUAÇÃO SEM ESCALA

PROPRIETÁRIO

MARCELO OTAVIANO DOS SANTOS
PREFEITO DO MUNICIPIO DE MONTE AZUL PAULISTA

AUTOR DO PROJETO

ANDRÉ RICARDO MAGALHÃES BARICORDI
ENGENHEIRO CIVIL - CREA 5061124250
ART:

ÁREAS

ÁREA TOTAL DO PARQUE	10.717,33 m²
ÁREA DE OCUPAÇÃO DO PÓRTICO	800,00 m²
	38,00 m²

0,55

RESPONSÁVEL TÉCNICO

ANDRÉ RICARDO MAGALHÃES BARICORDI
ENGENHEIRO CIVIL - CREA 5061124250
ART:

APROVAÇÃO MUNICIPAL

DECLARO QUE A APROVACAO DO PROJETO NAO IMPLICA NO RECONHECIMENTO POR PARTE DA PREFEITURA NO DIREITO DE PROPRIEDADE DO TERRENO