


ÁREAS DOS OBJETOS DA INTERVENÇÃO

- ÁREA A RECAPEAR
- ÁREA A RECAPEAR COM FRESAGEM

DETALHE GENÉRICO DO PAVIMENTO ASFÁLTICO

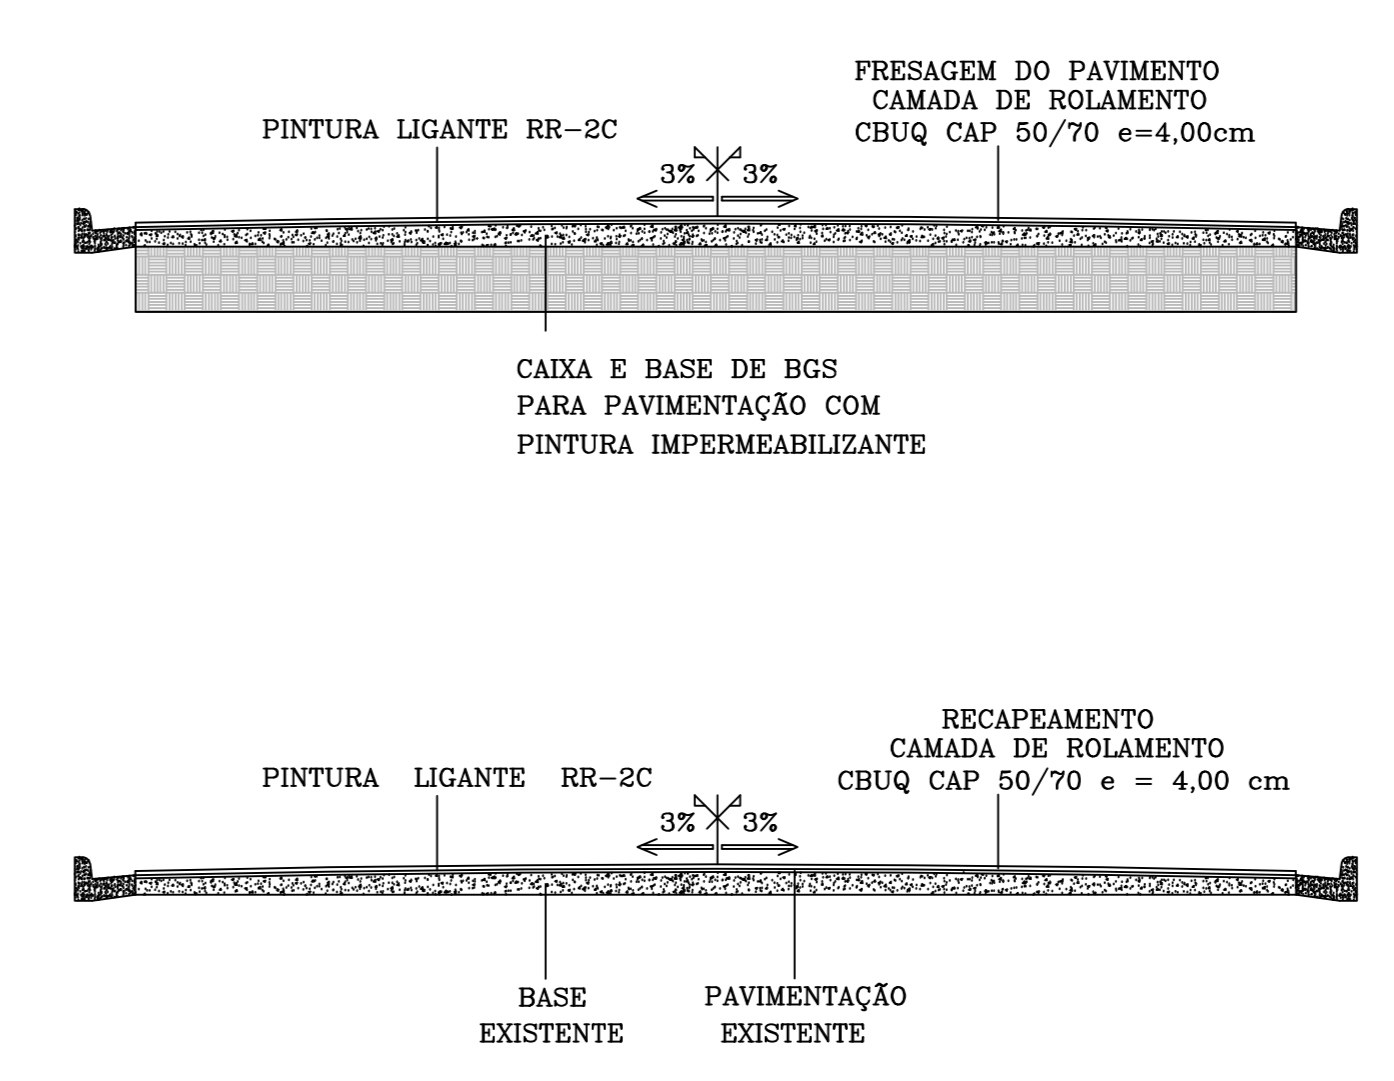

PREFEITURA MUNICIPAL MONTE AZUL PAULISTA	
OBRA: RECUPERAÇÃO DE PAVIMENTO E RECAPEAMENTO ASFÁLTICO COM CBUQ	FOLHA: 01/06
LOCAL: AVENIDA LISCANO COELHO BLANCO - MONTE AZUL PAULISTA - SP	DATA: Outubro 2022
CLIENTE: PREFEITURA MUNICIPAL DE MONTE AZUL PAULISTA	ESCALA: 1:1000
TÍTULO: PROJETO COMPLETO (ÁREAS, DIMENSÕES E PERFIL)	ART:
TRECHOS: 01, 02, FR-01	
ÁREAS TOTAIS: RECAPE: 10.528,00m² / RECAPE COM FRESAGEM: 2.100,00m²	
<small>MARCELO VENTURO DOS SANTOS PREFEITO DO MUNICÍPIO</small>	<small>ANDRÉ RICARDO MALLIÉRES MARINHO ENGENHEIRO CIVIL - CREA 566.112.405-0</small>