



CENTRO

RESIDENCIAL
PAJUSSARA

ÁREAS DOS OBJETOS DA INTERVENÇÃO

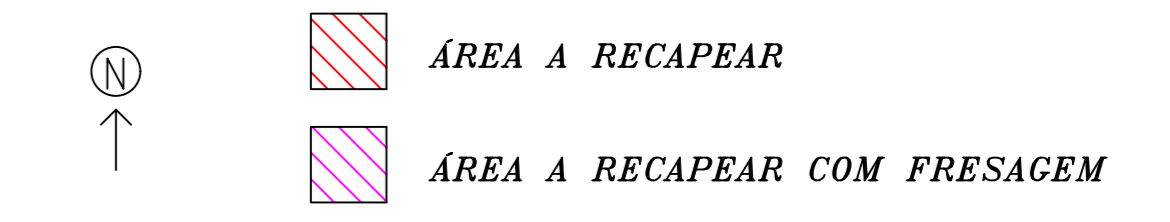

DETALHE GENÉRICO DO PAVIMENTO ASFÁLTICO

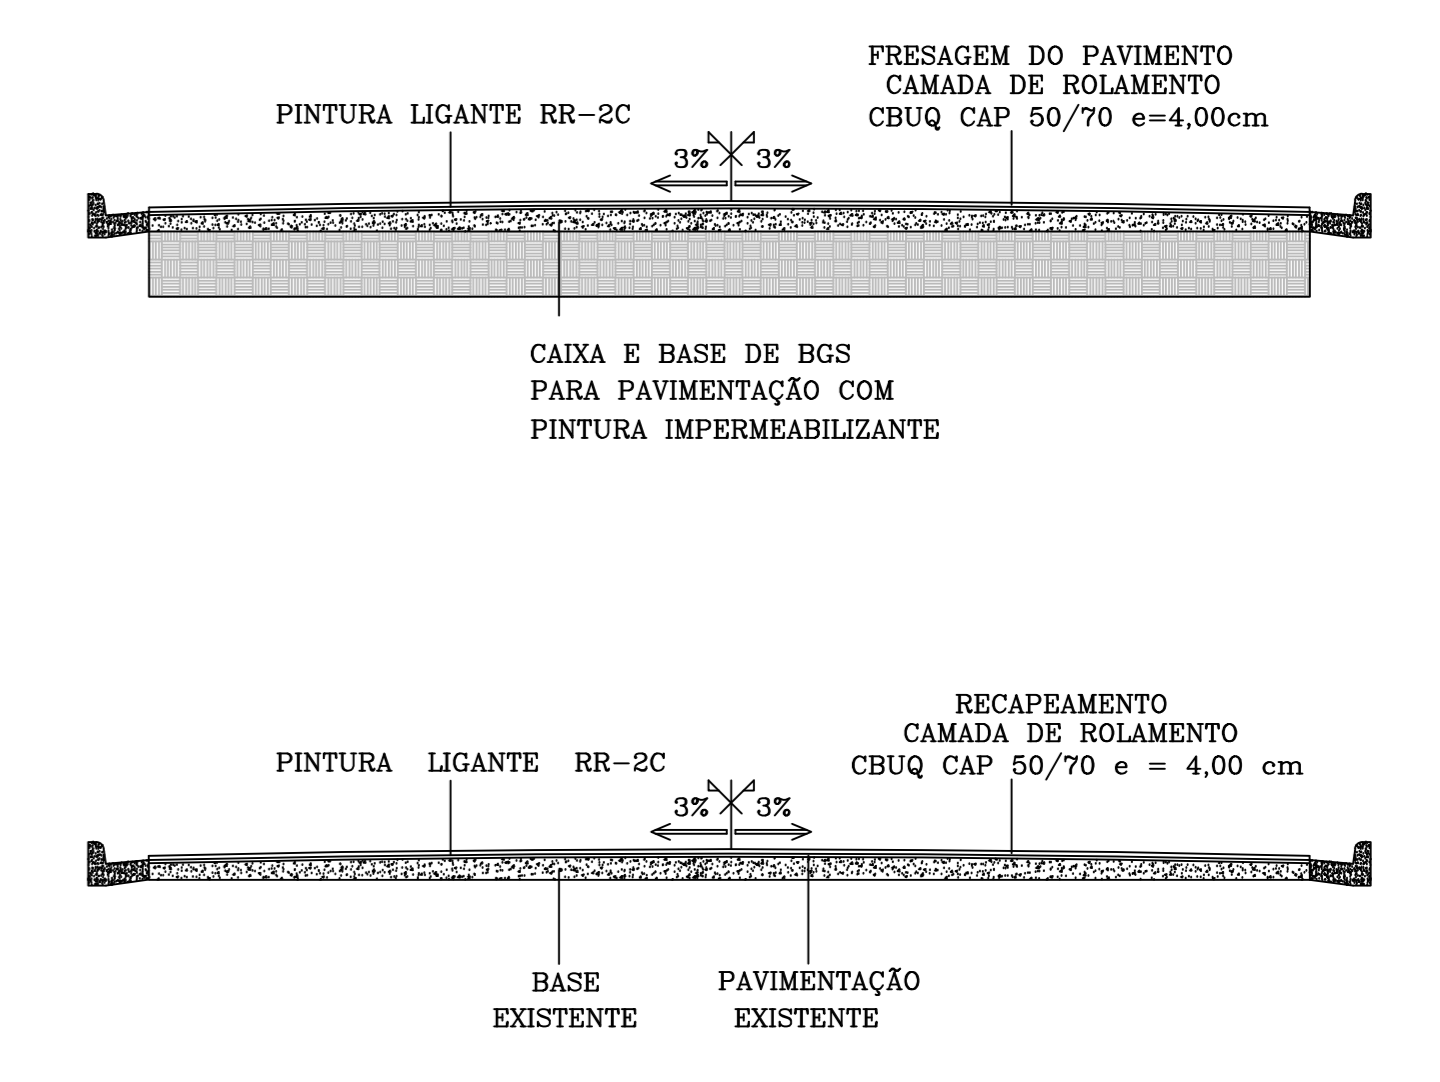

PREFEITURA MUNICIPAL
MONTE AZUL PAULISTA

OBRA	RECUPERAÇÃO DE PAVIMENTO E RECAPEAMENTO ASFÁLTICO COM CBUQ	FOLHA	
LOCAL	AVENIDA LISCANO COELHO BLANCO - MONTE AZUL PAULISTA - SP		02/06
CLIENTE	PREFEITURA MUNICIPAL DE MONTE AZUL PAULISTA	DATA	Outubro 2022
TÍTULO	PROJETO COMPLETO (ÁREAS, DIMENSÕES E PERFIL)	ESCALA	1:1000
TRECHOS	03, 04, 05	ART	
ÁREA TOTAL	RECAPE: 7.725,85m² / RECAPE COM FRESAGEM: 0,00m²		

MARCELO VENTURINI DOS SANTOS
PREFEITO DO MUNICÍPIO

ANDRÉ RICARDO MALLIZÉES MARQUES
ENGENHEIRO CIVIL - CREA 566.112.405-0