



ÁREAS DOS OBJETOS DA INTERVENÇÃO

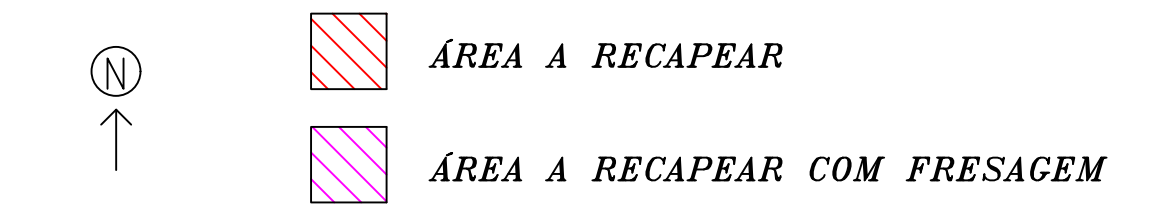

DETALHE GENÉRICO DO PAVIMENTO ASFÁLTICO

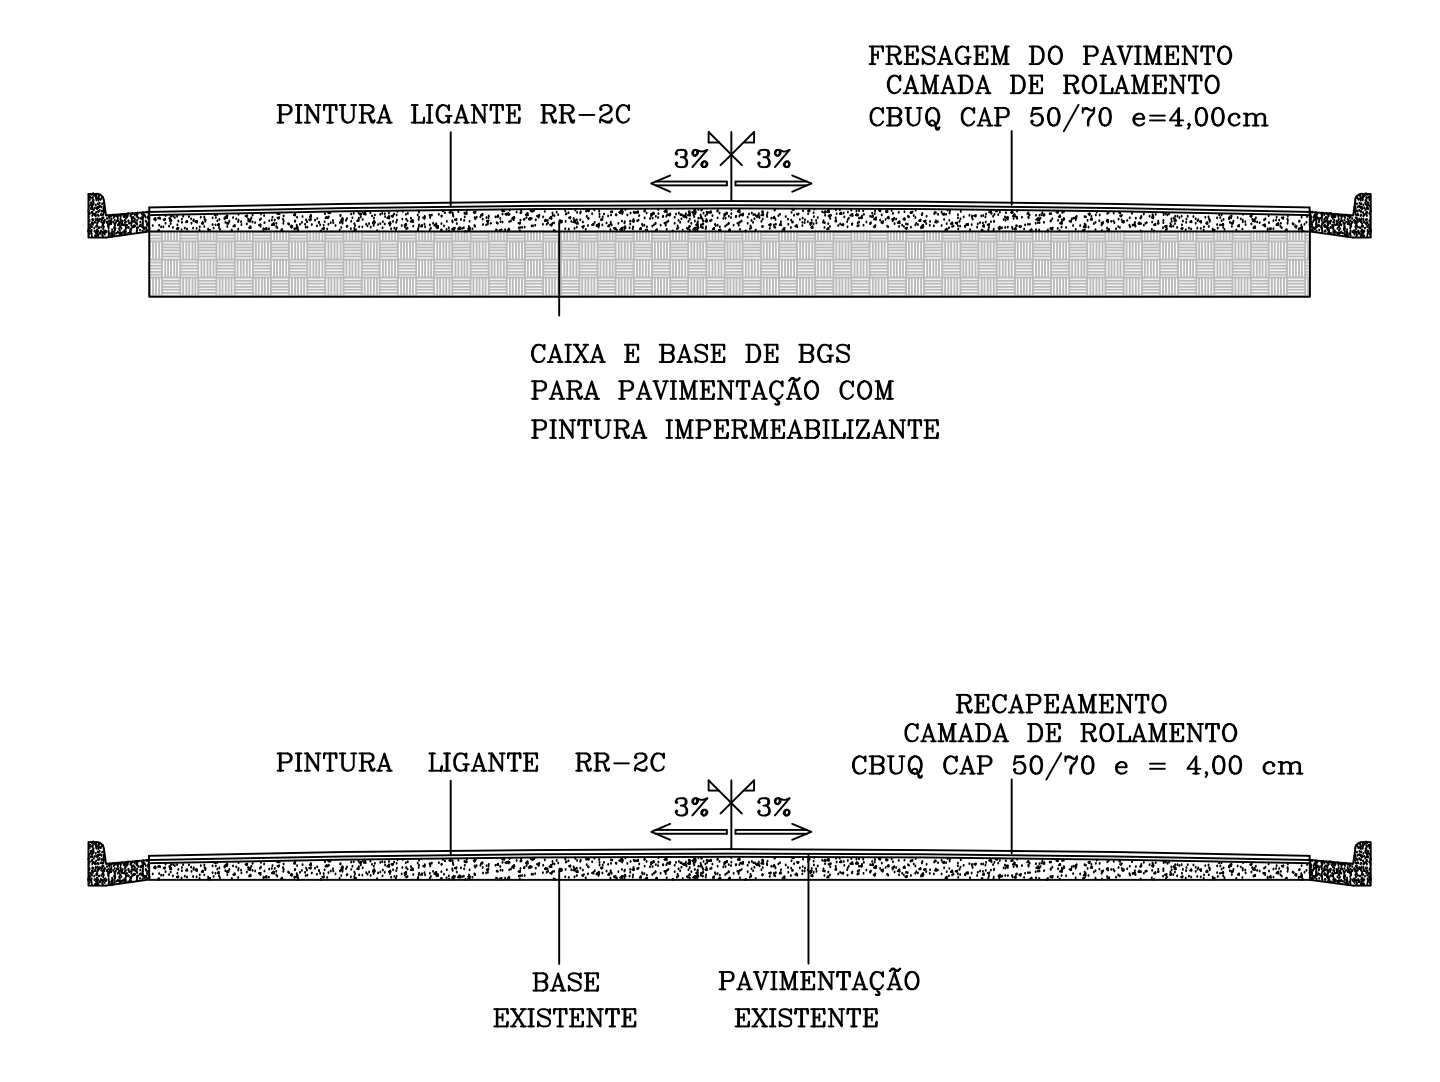

PREFEITURA MUNICIPAL
MONTE AZUL PAULISTA

OBRA		FOLHA
RECUPERAÇÃO DE PAVIMENTO E RECAPEAMENTO ASFÁLTICO COM CBUQ		03/06
LOCAL		DATA
AVENIDA THEODORO RODAS - MONTE AZUL PAULISTA - SP		Outubro 2022
CLIENTE		ESCALA
PREFEITURA MUNICIPAL DE MONTE AZUL PAULISTA		1:1000
TÍTULO		ART
PROJETO COMPLETO (ÁREAS, DIMENSÕES E PERFIL)		
TRECHOS		
06, 07, 08, FR-02, FR-03		
ÁREA TOTAL		
RECAPE: 6.140,23m ² / RECAPE COM FRESAGEM: 2.038,23m ²		

MARCELO VENTURINI DOS SANTOS
PREFEITO DO MUNICÍPIO

ANDRÉ RICARDO MALLIZÉES MARQUES
ENGENHEIRO CIVIL - CREA 566.112.458-0

