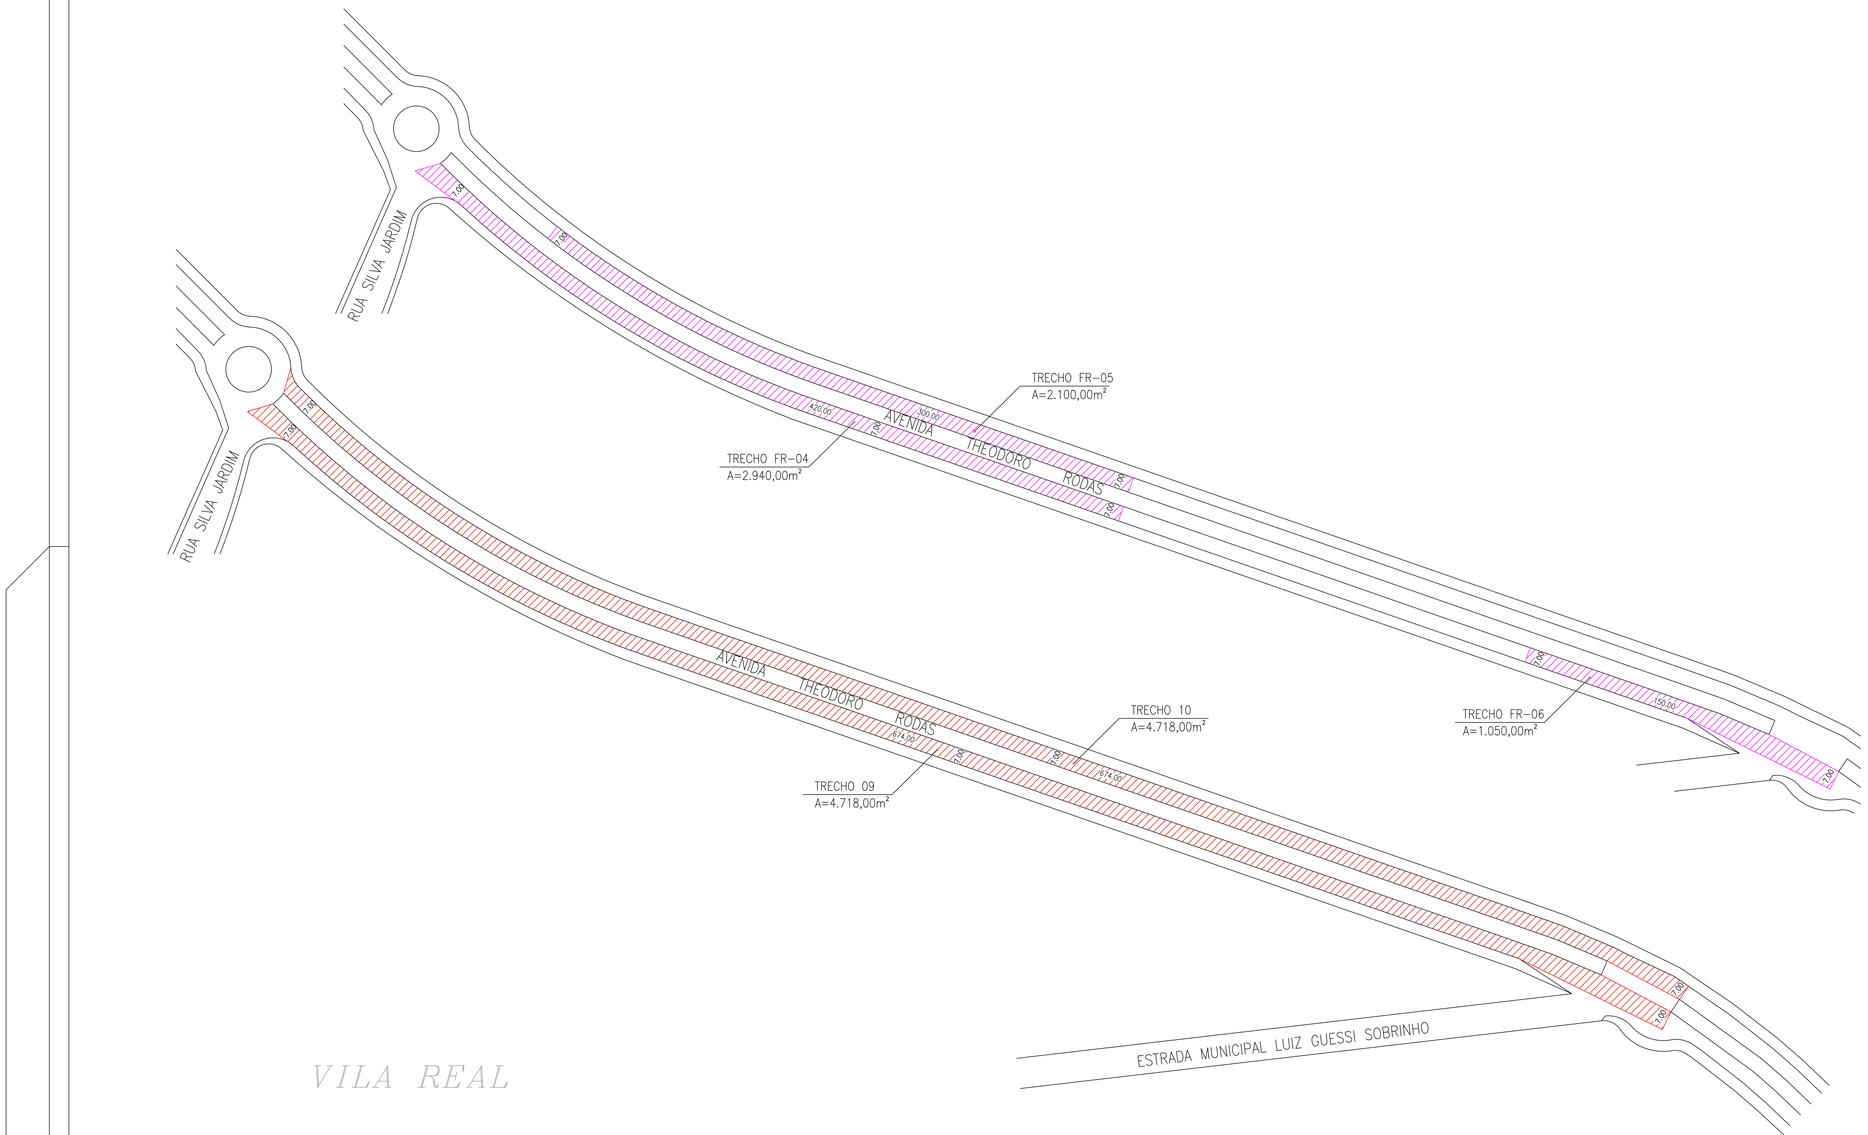

ÁREAS DOS OBJETOS DA INTERVENÇÃO

ÁREA A RECAPEAR

ÁREA A RECAPEAR COM FRESAGEM

DETALHE GENÉRICO DO PAVIMENTO ASFÁLTICO

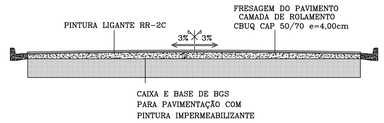

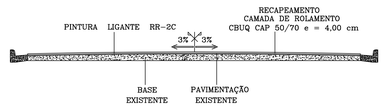

PREFEITURA MUNICIPAL

MONTE AZUL PAULISTA

OBRA: RECUPERAÇÃO DE PAVIMENTO E RECAPEAMENTO ASFALTICO COM CBUQ	FOLHA: 04/06
LOCAL: AVENIDA THEODORO RODAS – MONTE AZUL PAULISTA – SP	
CLIENTE: PREFEITURA MUNICIPAL DE MONTE AZUL PAULISTA	
TITULO: PROJETO COMPLETO (ÁREAS, DIMENSÕES E PERFIL)	DATA: Outubro 2022
TRECHOS: 09, 10, FR-04, FR-05, FR-06	ESCALA: 1:1000
AREA TOTAL: RECAPE: 9.436,00m² / RECAPE COM FRESAGEM: 6.090,00m²	ART: ...

MARCELO OTAVIANO DOS SANTOS
PREFEITO DO MUNICÍPIO

ANDRÉ RICARDO MAGALHÃES BARICORDI
ENGENHEIRO CIVIL – CREA 506.112.425-0