


APARELHOS DA ACADEMIA AO AR LIVRE


- 01 SIMULADOR DE CAMINHADA INDIVIDUAL
- 01 ALMOGADOR COM TRÊS ALTURAS
- 01 ESQUADRO INDIVIDUAL
- 01 PLACA ORIENTATIVA
- 01 SIMULADOR DE REMO INDIVIDUAL

TRECHO	ÁREA	PERÍMETRO
A)	180,00 m ²	12,00 m
B)	20,00 m ²	21,00 m
C)	243,70 m ²	108,60 m
D)	121,30 m ²	92,00 m
E)	1.026,20 m ²	416,30 m
TOTAL	1.591,20 m ²	672,90 m

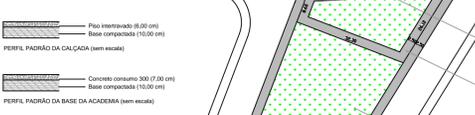

1) PRAÇA MUNICIPAL JOSÉ DAVID PEREZ
CROQUI

JARDIM VILA REAL

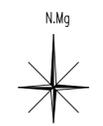


- A) Platô piso intertravado 180,00m² para implantação de academia ao ar livre com base de concreto
- B) Platô piso intertravado 20,00m² para circulação de pedestres
- C) Platô piso intertravado 243,70m² para atividades e circulação de pedestres e instalação de 06 bancos de 2m pl/ descanso
- Plantio de grama total 3.300,60m²
- D) Platô piso intertravado 121,30m² para atividades e circulação de pedestres e instalação de 04 bancos de 2m pl/ descanso
- E) Calçada piso intertravado 1.026,20m² para circulação de pedestres

LEGENDA

■ ÁREAS DE CALÇAMENTO

JARDIM ITAMARATY

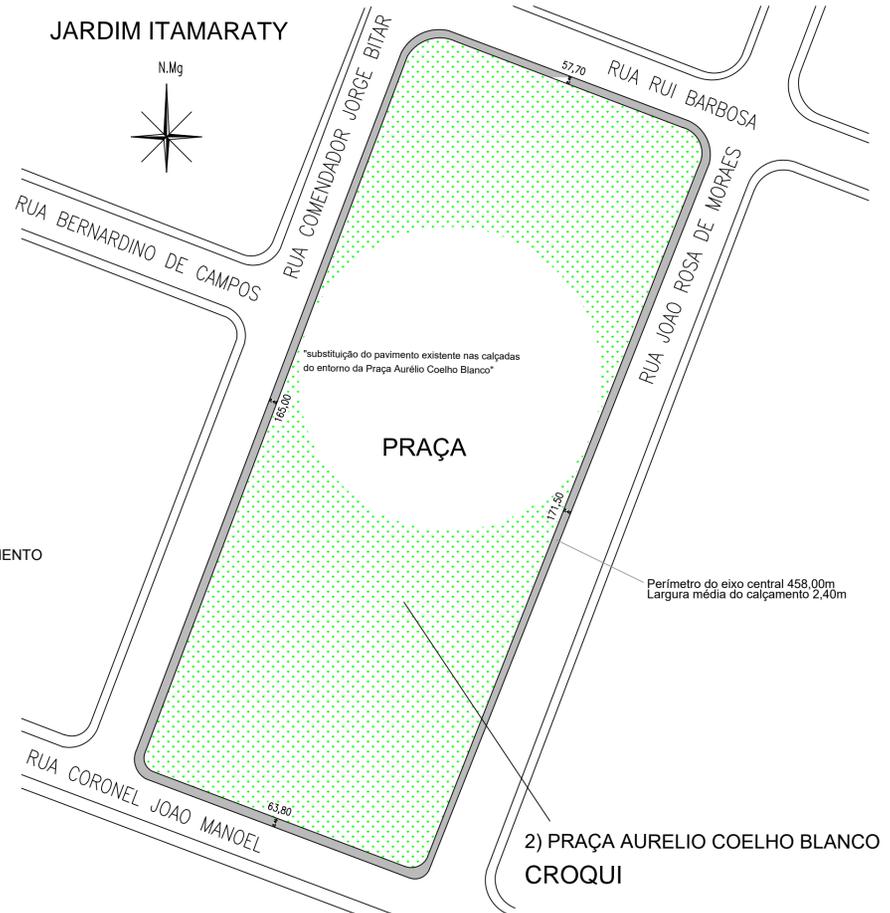

2) PRAÇA AURELIO COELHO BLANCO
CROQUI

PROJETO BÁSICO

FL. ÚNICA

REFORMA DE PRAÇAS
OBJETO
 PREFEITURA DO MUNICÍPIO DE MONTE AZUL PAULISTA
 PROPRIETÁRIO
 PRAÇA MUNICIPAL JOSÉ DAVID PEREZ - JARDIM VILA REAL
 PRAÇA AURÉLIO COELHO BLANCO - JARDIM ITAMARATY
 LOCAL
 MONTE AZUL PAULISTA - SP
 CIDADE

ESCALA 1:1000
 QUADRO DE ÁREAS:

OBJETO 1)
 PRAÇA 3.865,60 m²
 CALÇAMENTOS 1.591,20 m²

OBJETO 2)
 SUBSTITUIÇÃO DE PAVIMENTO 1.099,20 m²

PROPRIETÁRIO	AUTOR DO PROJETO	RESPONSÁVEL TÉCNICO
MARCELO OTAVIANO DOS SANTOS PREFEITO DO MUNICÍPIO DE MONTE AZUL, PTA.	ANDRÉ RICARDO MAGALHÃES BARICORDI ENGENHEIRO CIVIL CREA 506112425-0 ART	ANDRÉ RICARDO MAGALHÃES BARICORDI ENGENHEIRO CIVIL CREA 506112425-0 ART

APROVAÇÃO MUNICIPAL
 DECLARO QUE A APROVAÇÃO DO PROJETO NÃO IMPLICA NO RECONHECIMENTO POR PARTE DA PREFEITURA DO DIREITO DE PROPRIEDADE DO TERRENO.