

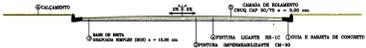


PERFIL DE PAVIMENTAÇÃO ASFÁLTICA NAS RUAS

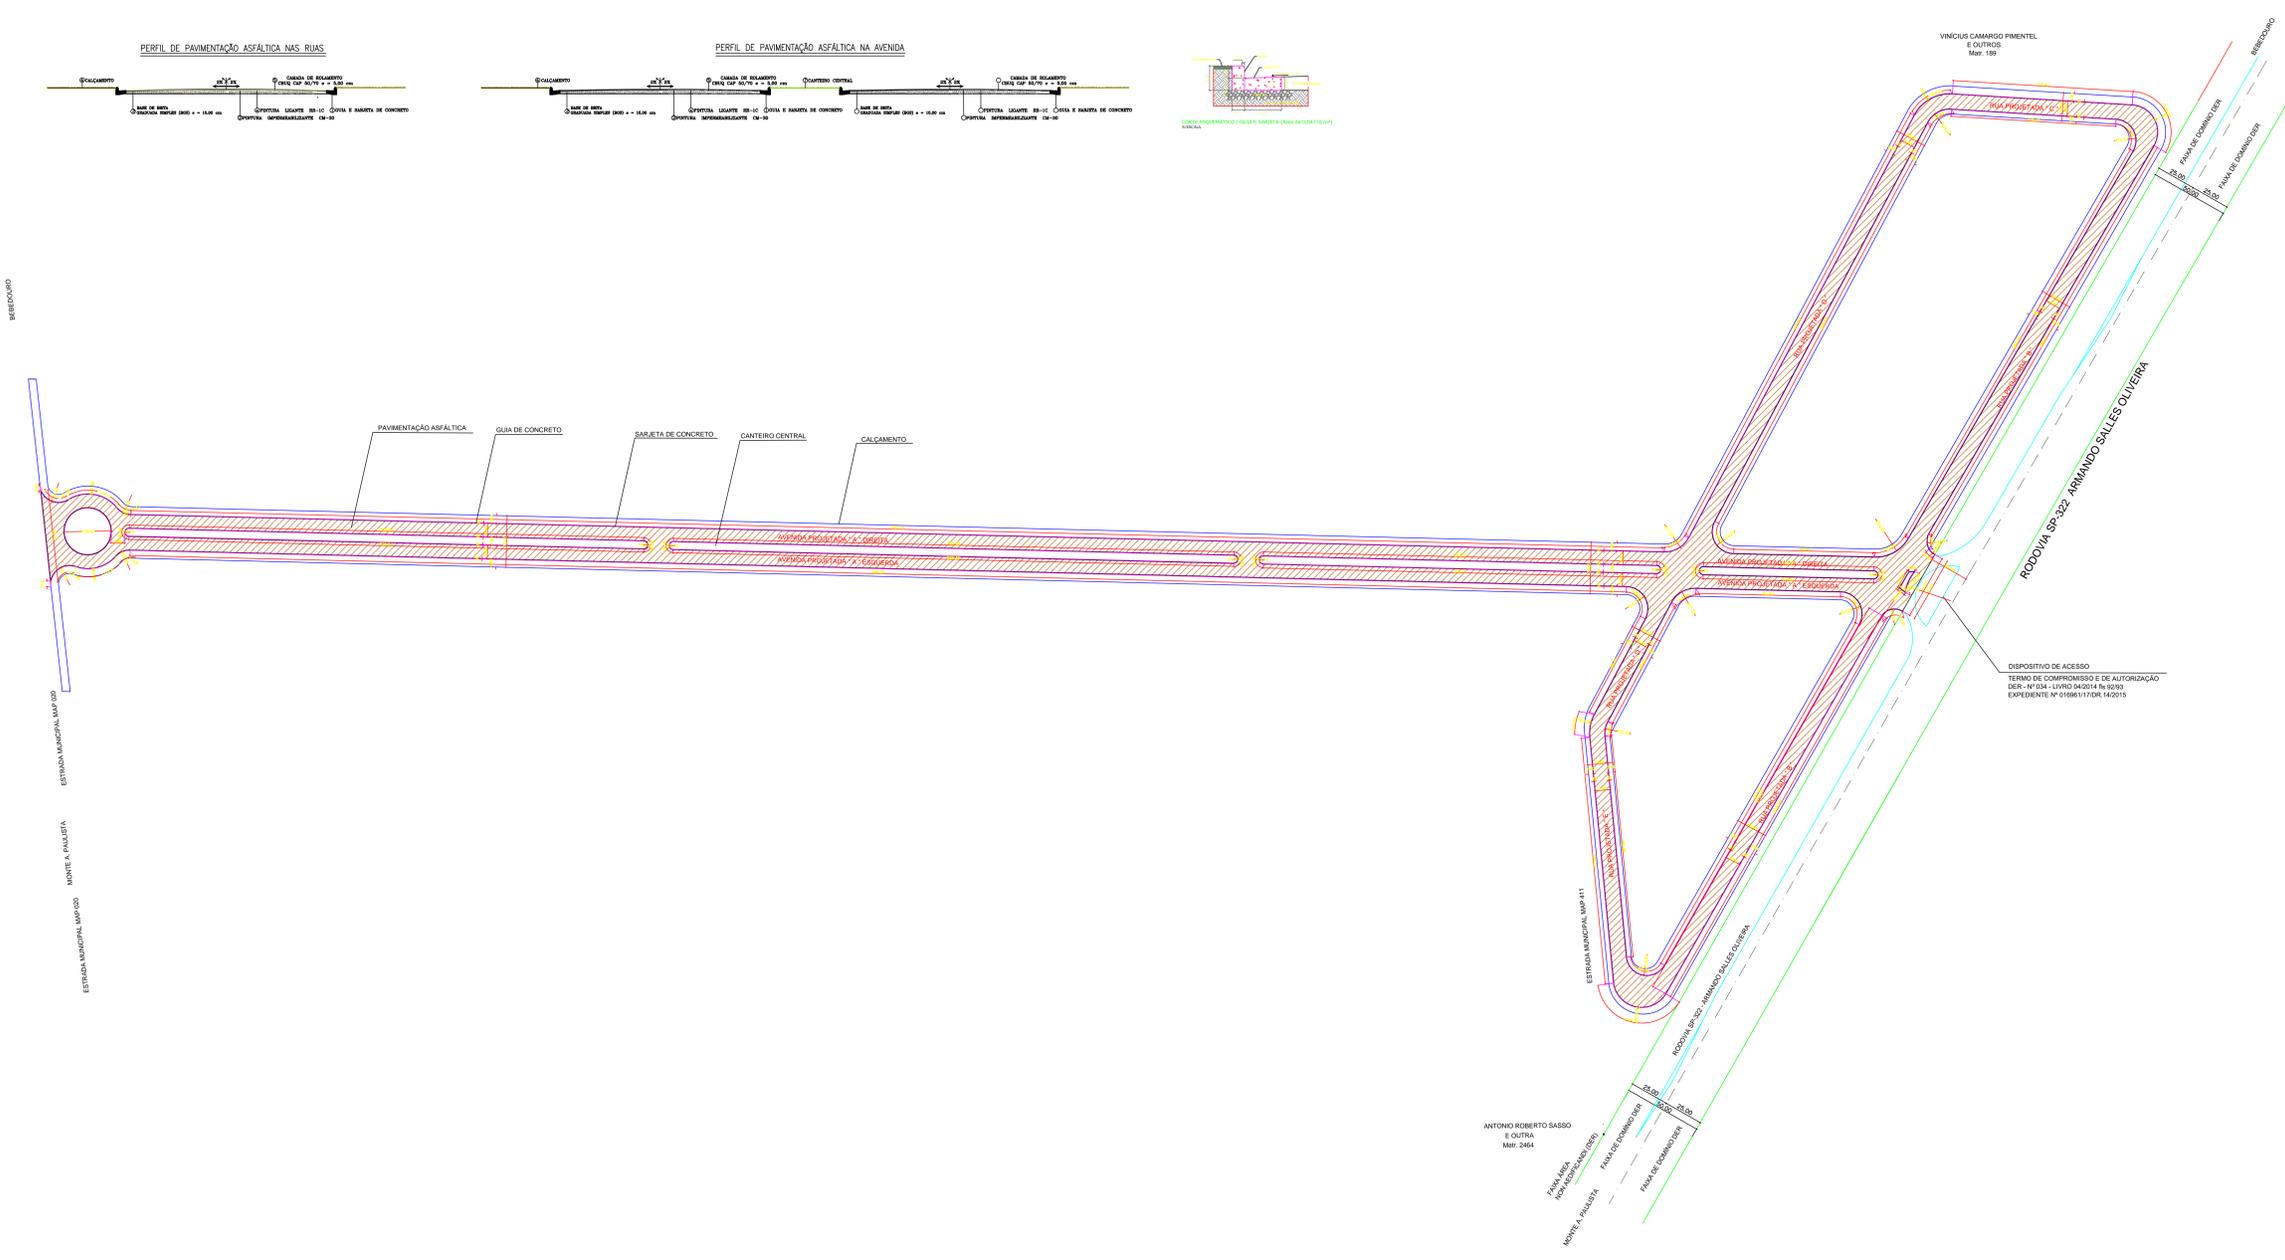

PERFIL DE PAVIMENTAÇÃO ASFÁLTICA NA AVENIDA

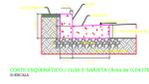

LEGENDA	LEGENDA (EXECUTIVA)
— DRENAGEM	— PAVIMENTAÇÃO ASFÁLTICA
— DISPOSITIVO DE ACESSO D.E.R.P.	— GUIA DE CONCRETO
— SISTEMA VIÁRIO	
— CALÇAMENTO	



PROJETO URBANÍSTICO

PLANTA DOS LOTES, ARBOLAMENTO, ÁREAS VERDES E INSTITUCIONAIS
 LOTEAMENTO DISTRITO INDUSTRIAL
 MONTI
 PREFEITURA DO MUNICÍPIO DE MONTE AZUL PAULISTA
 RODOVIA ARMANDO SALES OLIVEIRA - SP 322 - KM 408 + 018 - MONTI
 MONTE AZUL PAULISTA SP
 111.000 08-11-2.023

Quantidade	Descrição	Valor Unitário	Valor Total
1

Assinatura e Rubrica