



PERFIL DO PAVIMENTO ASFALTICO COM RECAPEAMENTO

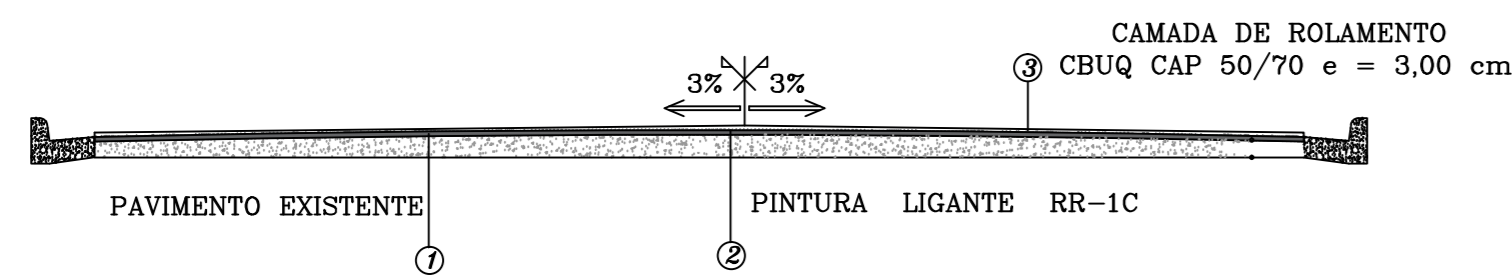


RECUPERAÇÃO E RECAPEAMENTO ASFÁLTICO

AREA A SER RECUPERADA E DIMENSÕES

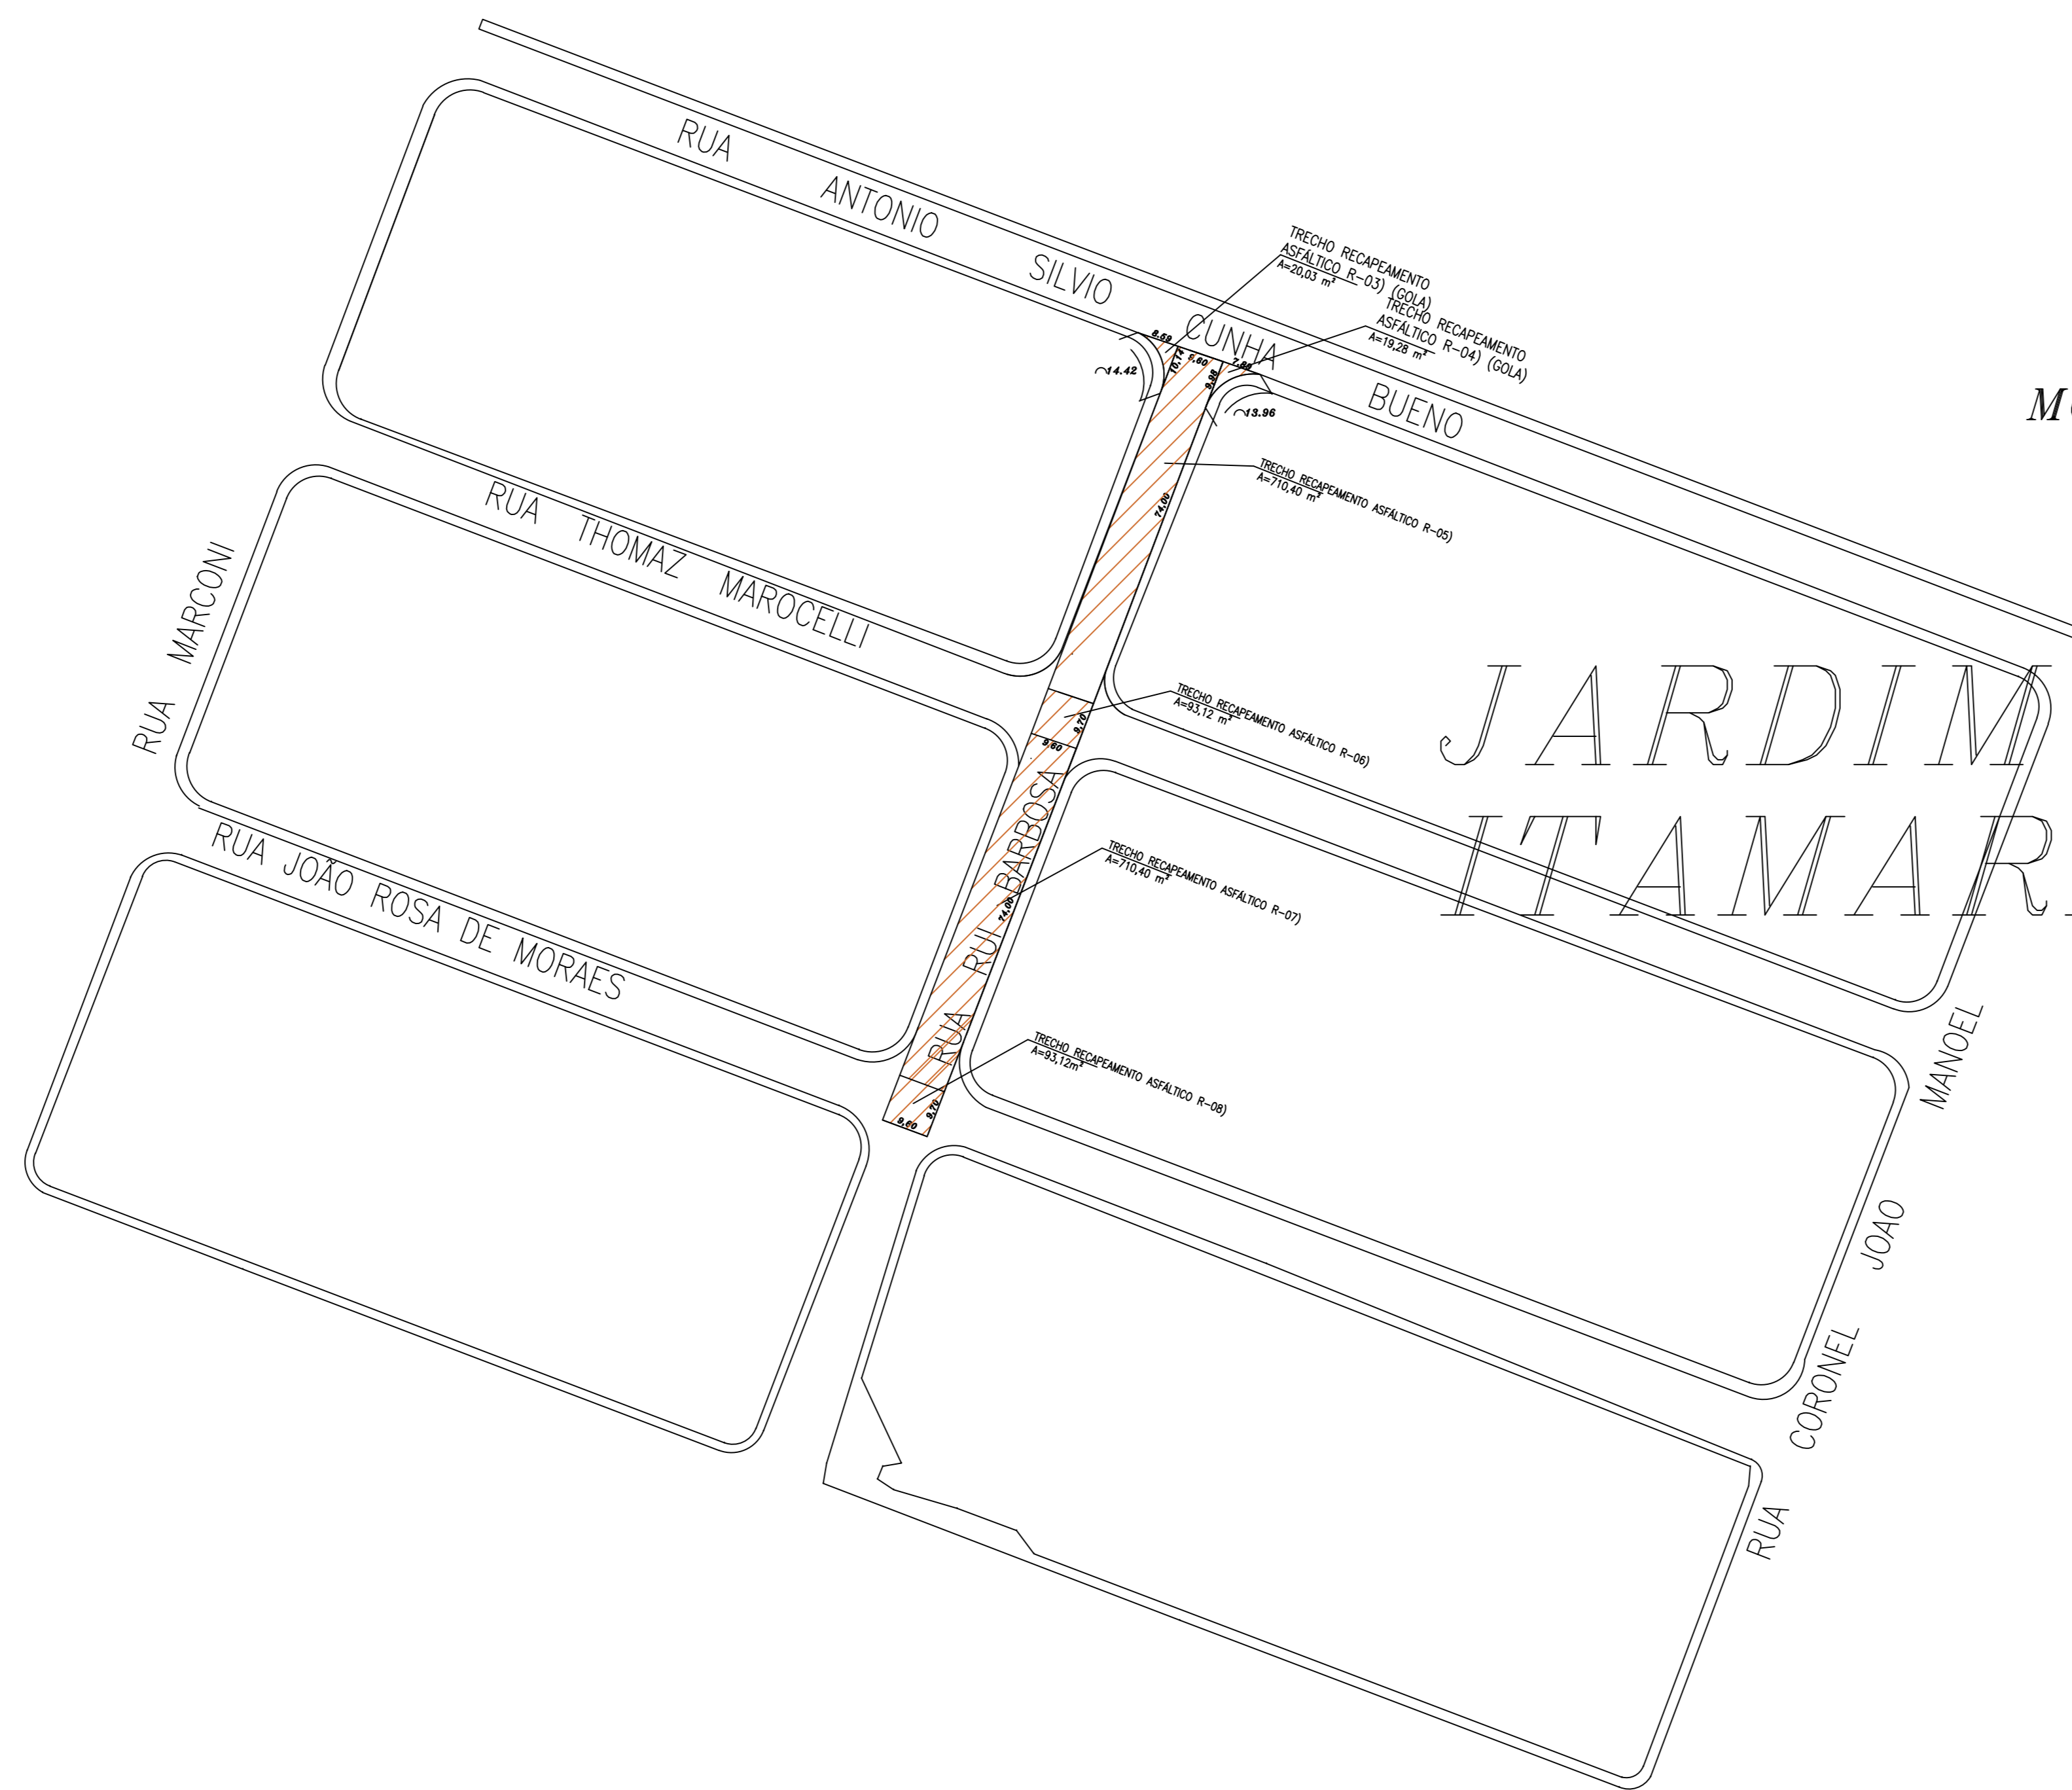

MONTE AZUL PAULISTA
ESTADO - S.P.

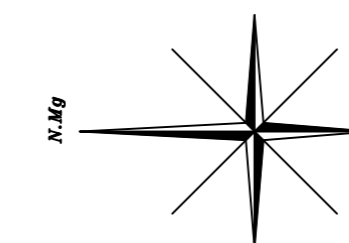

JARDIM
ITAMARATY

AREA DOS OBJETOS DA INTERVENÇÃO

RECAPEAMENTO ASFÁLTICO

PREFEITURA MUNICIPAL
MONTE AZUL PAULISTA

OBRA	RECUPERAÇÃO DE PAVIMENTO E RECAPEAMENTO ASFÁLTICO COM CBUQ	FOLHA	02/10
LOCAL	RUA RUI BARBOSA	DATA	DEZEMBRO 2023
CLIENTE	PREFEITURA MUNICIPAL DE MONTE AZUL PAULISTA	ESCALA	1:1000
TÍTULO	PROJETO COMPLETO	ART. N.	-
ASSUNTO	RECAPEAMENTO ASFÁLTICO 03-08	ÁREAS:	RECAPEAMENTO ASFÁLTICO = 1.646,35 m ²

MARCELO CRIVIANO DOS SANTOS
PREFEITO DO MUNICÍPIO

ANDRÉ RICARDO MALLERES BASTOS
ENGENHEIRO CIVIL - CREA 506.116.005-0