



PERFIL DO PAVIMENTO ASFÁLTICO COM RECAPEAMENTO

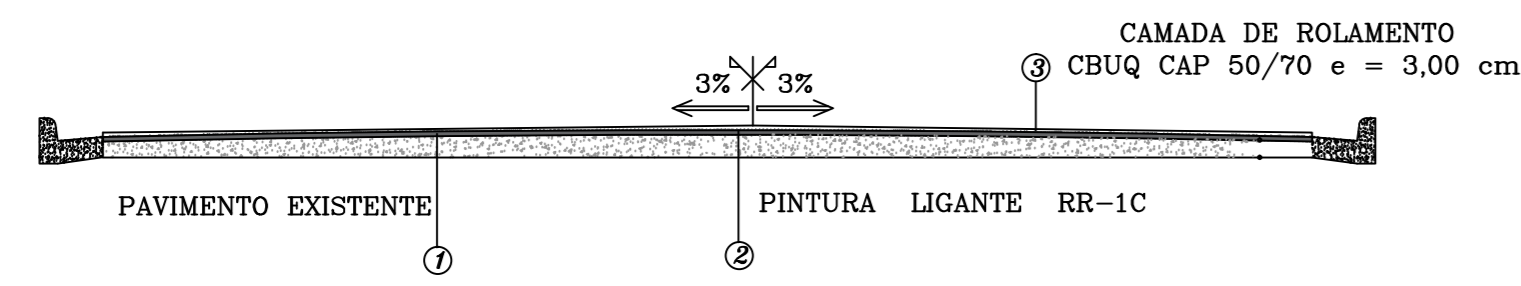


RECUPERAÇÃO E RECAPEAMENTO ASFÁLTICO

AREA A SER RECUPERADA E DIMENSÕES

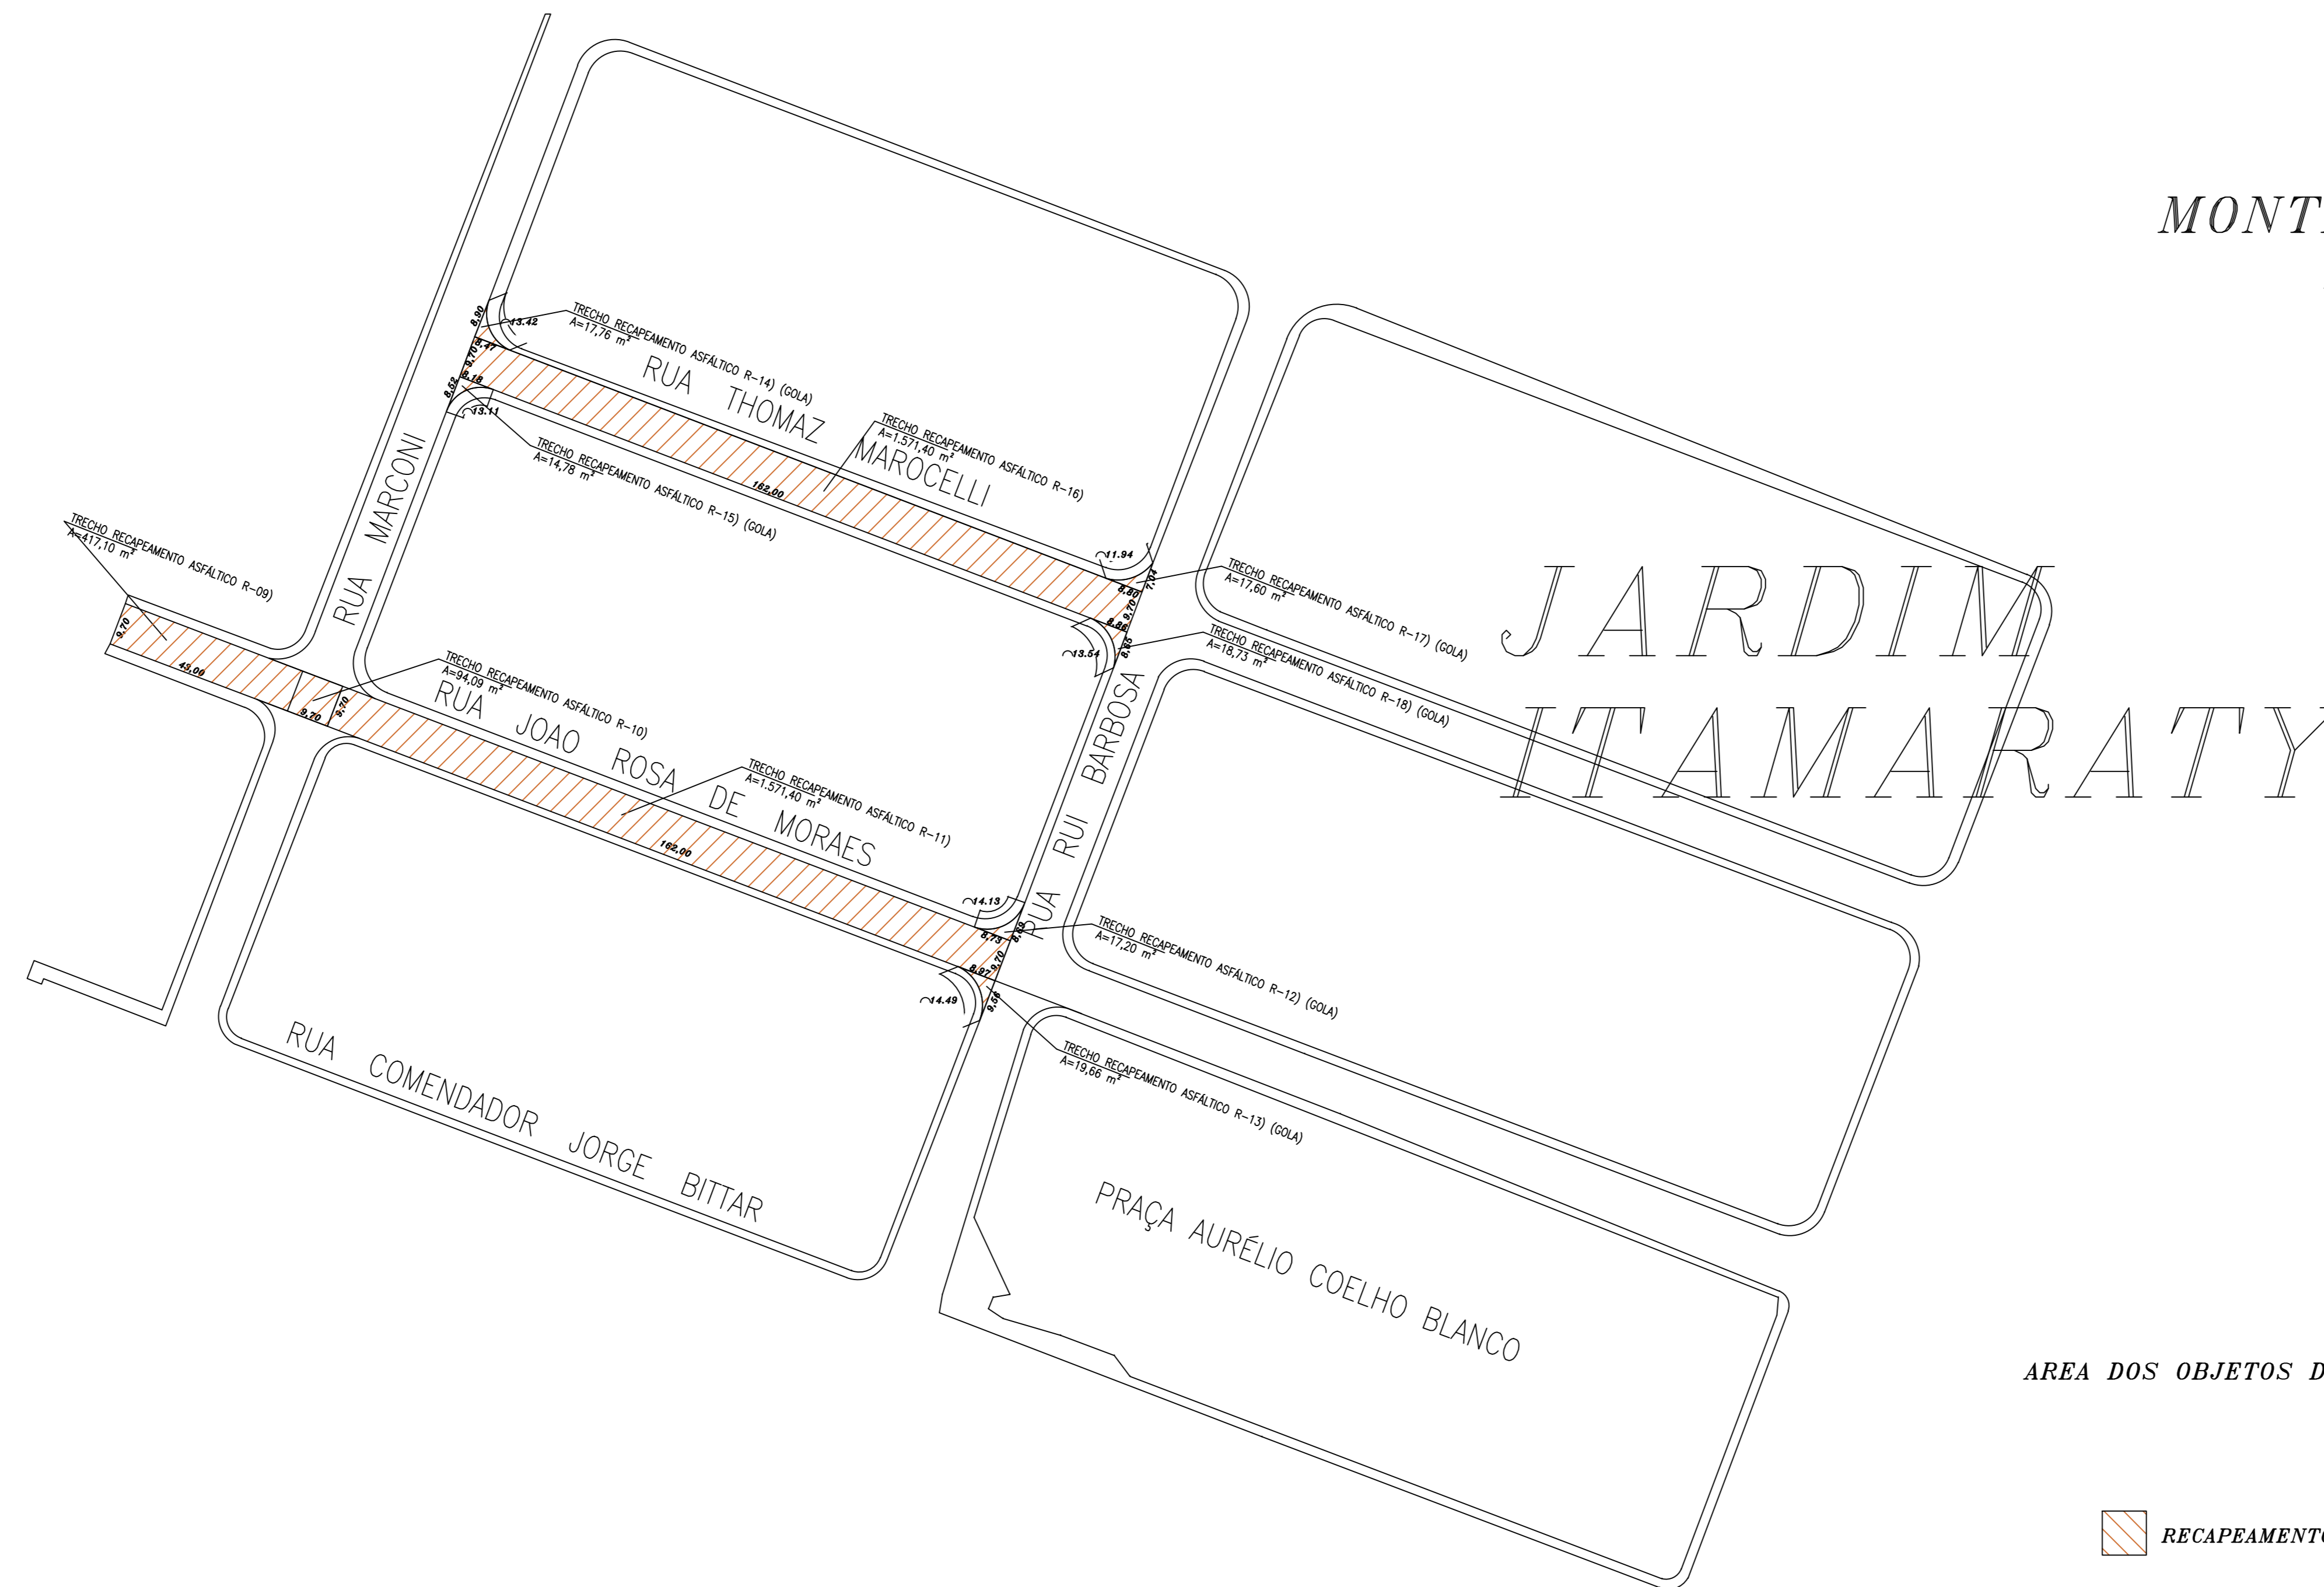

MONTE AZUL PAULISTA
ESTADO - S.P.

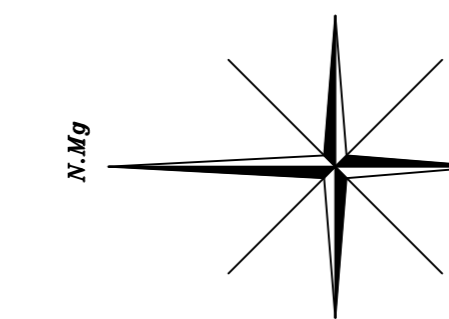

JARDIM
ITAMARATY

AREA DOS OBJETOS DA INTERVENÇÃO

RECAPEAMENTO ASFÁLTICO

PREFEITURA MUNICIPAL
MONTE AZUL PAULISTA

OBRA	FOLHA
RECUPERAÇÃO DE PAVIMENTO E RECAPEAMENTO ASFÁLTICO COM CBUQ	03/10
LOCAL	
RUA JOÃO ROSA DE MORAES / RUA THOMAZ MAROCELLI	
CLIENTE	
PREFEITURA MUNICIPAL DE MONTE AZUL PAULISTA	
TÍTULO	DATA
PROJETO COMPLETO	DEZEMBRO 2023
ASSUNTO	ESCALA
RECAPEAMENTO ASFÁLTICO 09-18	1:1000
ÁREAS:	ART. N.
RECAPEAMENTO ASFÁLTICO = 3.759,72 m ²	-

MARCELO COSTA DOS SANTOS
PREFEITO DO MUNICÍPIO

AURÉLIO RICARDO MALLERES BASTOS
ENGENHEIRO CIVIL - CREA 506.116.005-0