



RECUPERAÇÃO E RECAPEAMENTO ASFÁLTICO

AREA A SER RECUPERADA E DIMENSÕES

PERFIL DO PAVIMENTO ASFÁLTICO COM RECAPEAMENTO

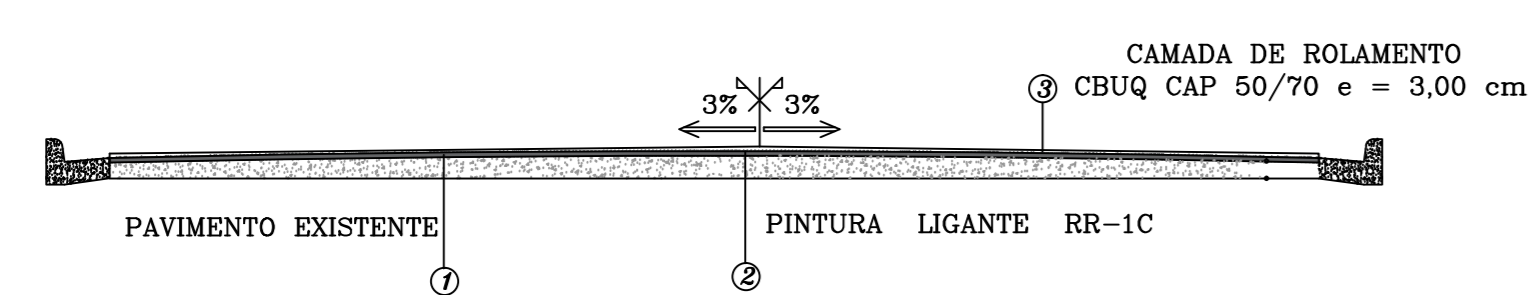


PERFIL DO PAVIMENTO ASFÁLTICO, COM FRESAGEM E RECOMPOSIÇÃO DE CBUQ

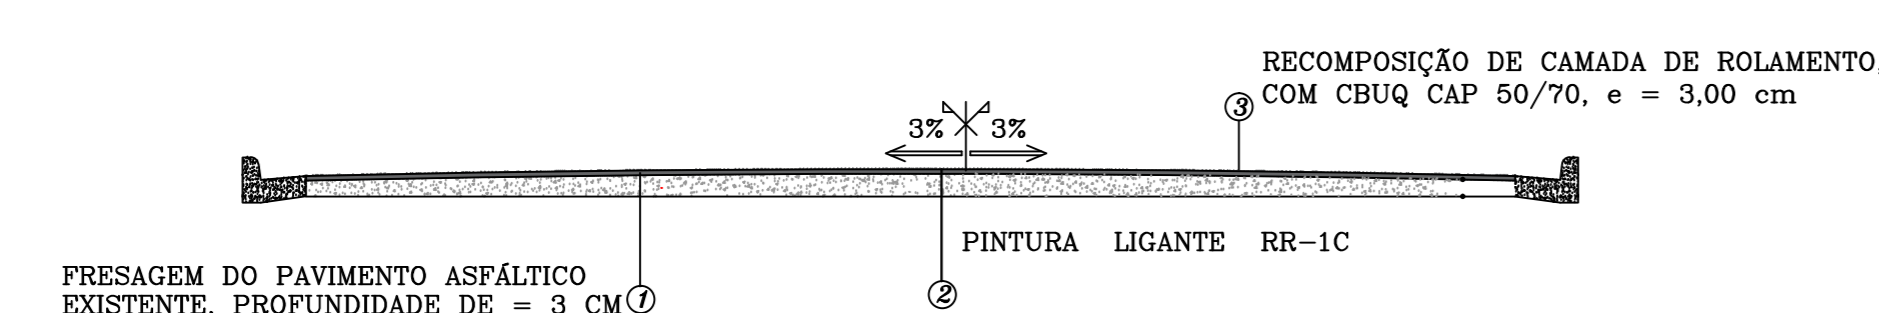


COLINA DO SONHO


MONTE AZUL PAULISTA
ESTADO - S.P.

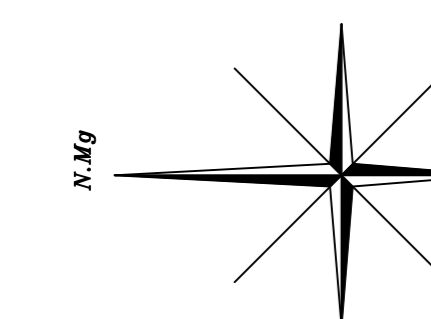

COLINA DO SONHO

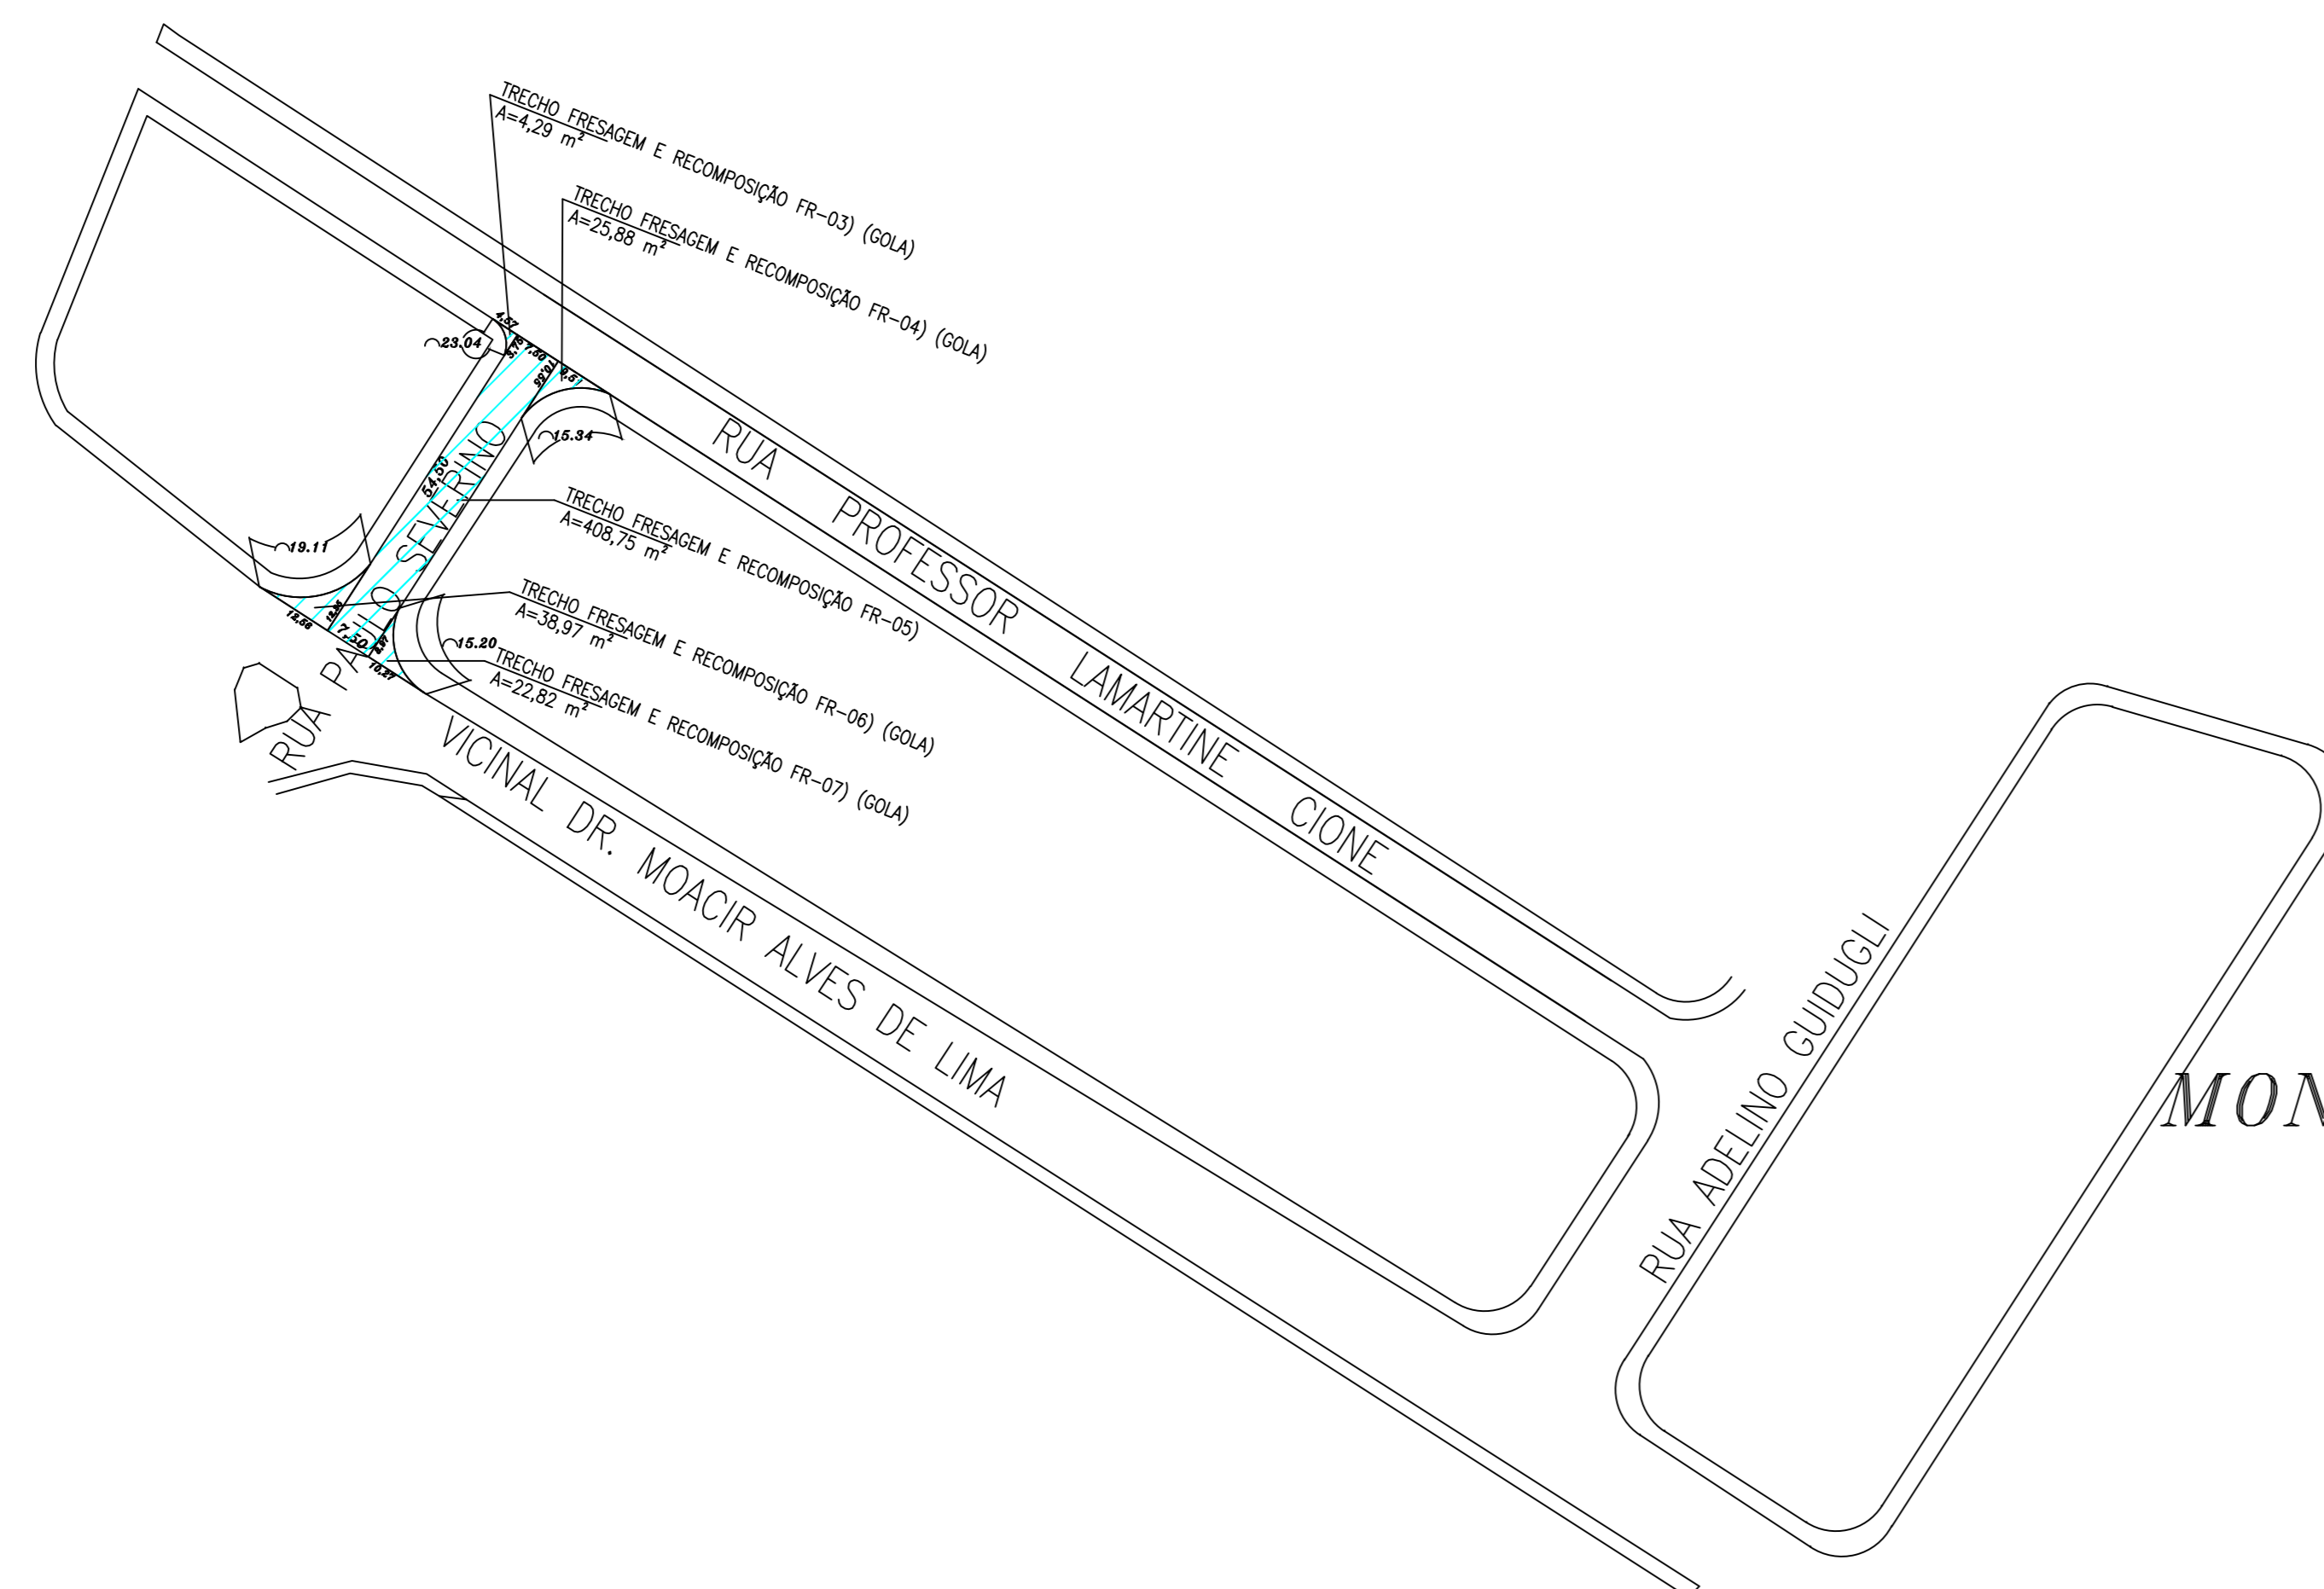

MONTE AZUL PAULISTA
ESTADO - S.P.

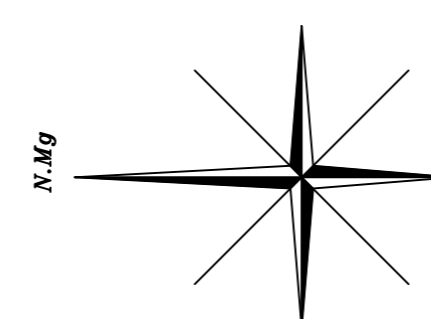

AREA DOS OBJETOS DA INTERVENÇÃO

- RECAPEAMENTO ASFÁLTICO
- FRESAGEM DE PAVIMENTO E RECOMPOSIÇÃO DE CBUQ

PREFEITURA MUNICIPAL
MONTE AZUL PAULISTA

OBRA	RECUPERAÇÃO DE PAVIMENTO E RECAPEAMENTO ASFÁLTICO COM CBUQ	FOLHA	04/10
LOCAL	RUA PAULO SEVERINHO / RUA PROF. LAMARTINE CIONE	DATA	DEZEMBRO 2023
CLIENTE	PREFEITURA MUNICIPAL DE MONTE AZUL PAULISTA	ESCALA	1:1000
TÍTULO	PROJETO COMPLETO	ART. N.	-
RESUMO	RECAPEAMENTO ASFÁLTICO 19-26 / FRESAGEM E RECOMPOSIÇÃO 03-07	ART. N.	-
ÁREAS:	RECAPEAMENTO ASFÁLTICO = 2.155,05 m ² FRESAGEM COM RECOMPOSIÇÃO EM CBUQ = 500,71 m ²		

MARCELO CRIVELINO DOS SANTOS
PREFEITO DO MUNICÍPIO

AURÉLIO RICARDO MALLERES BASTOS
ENGENHEIRO CIVIL - CREA 506.114.085-0