
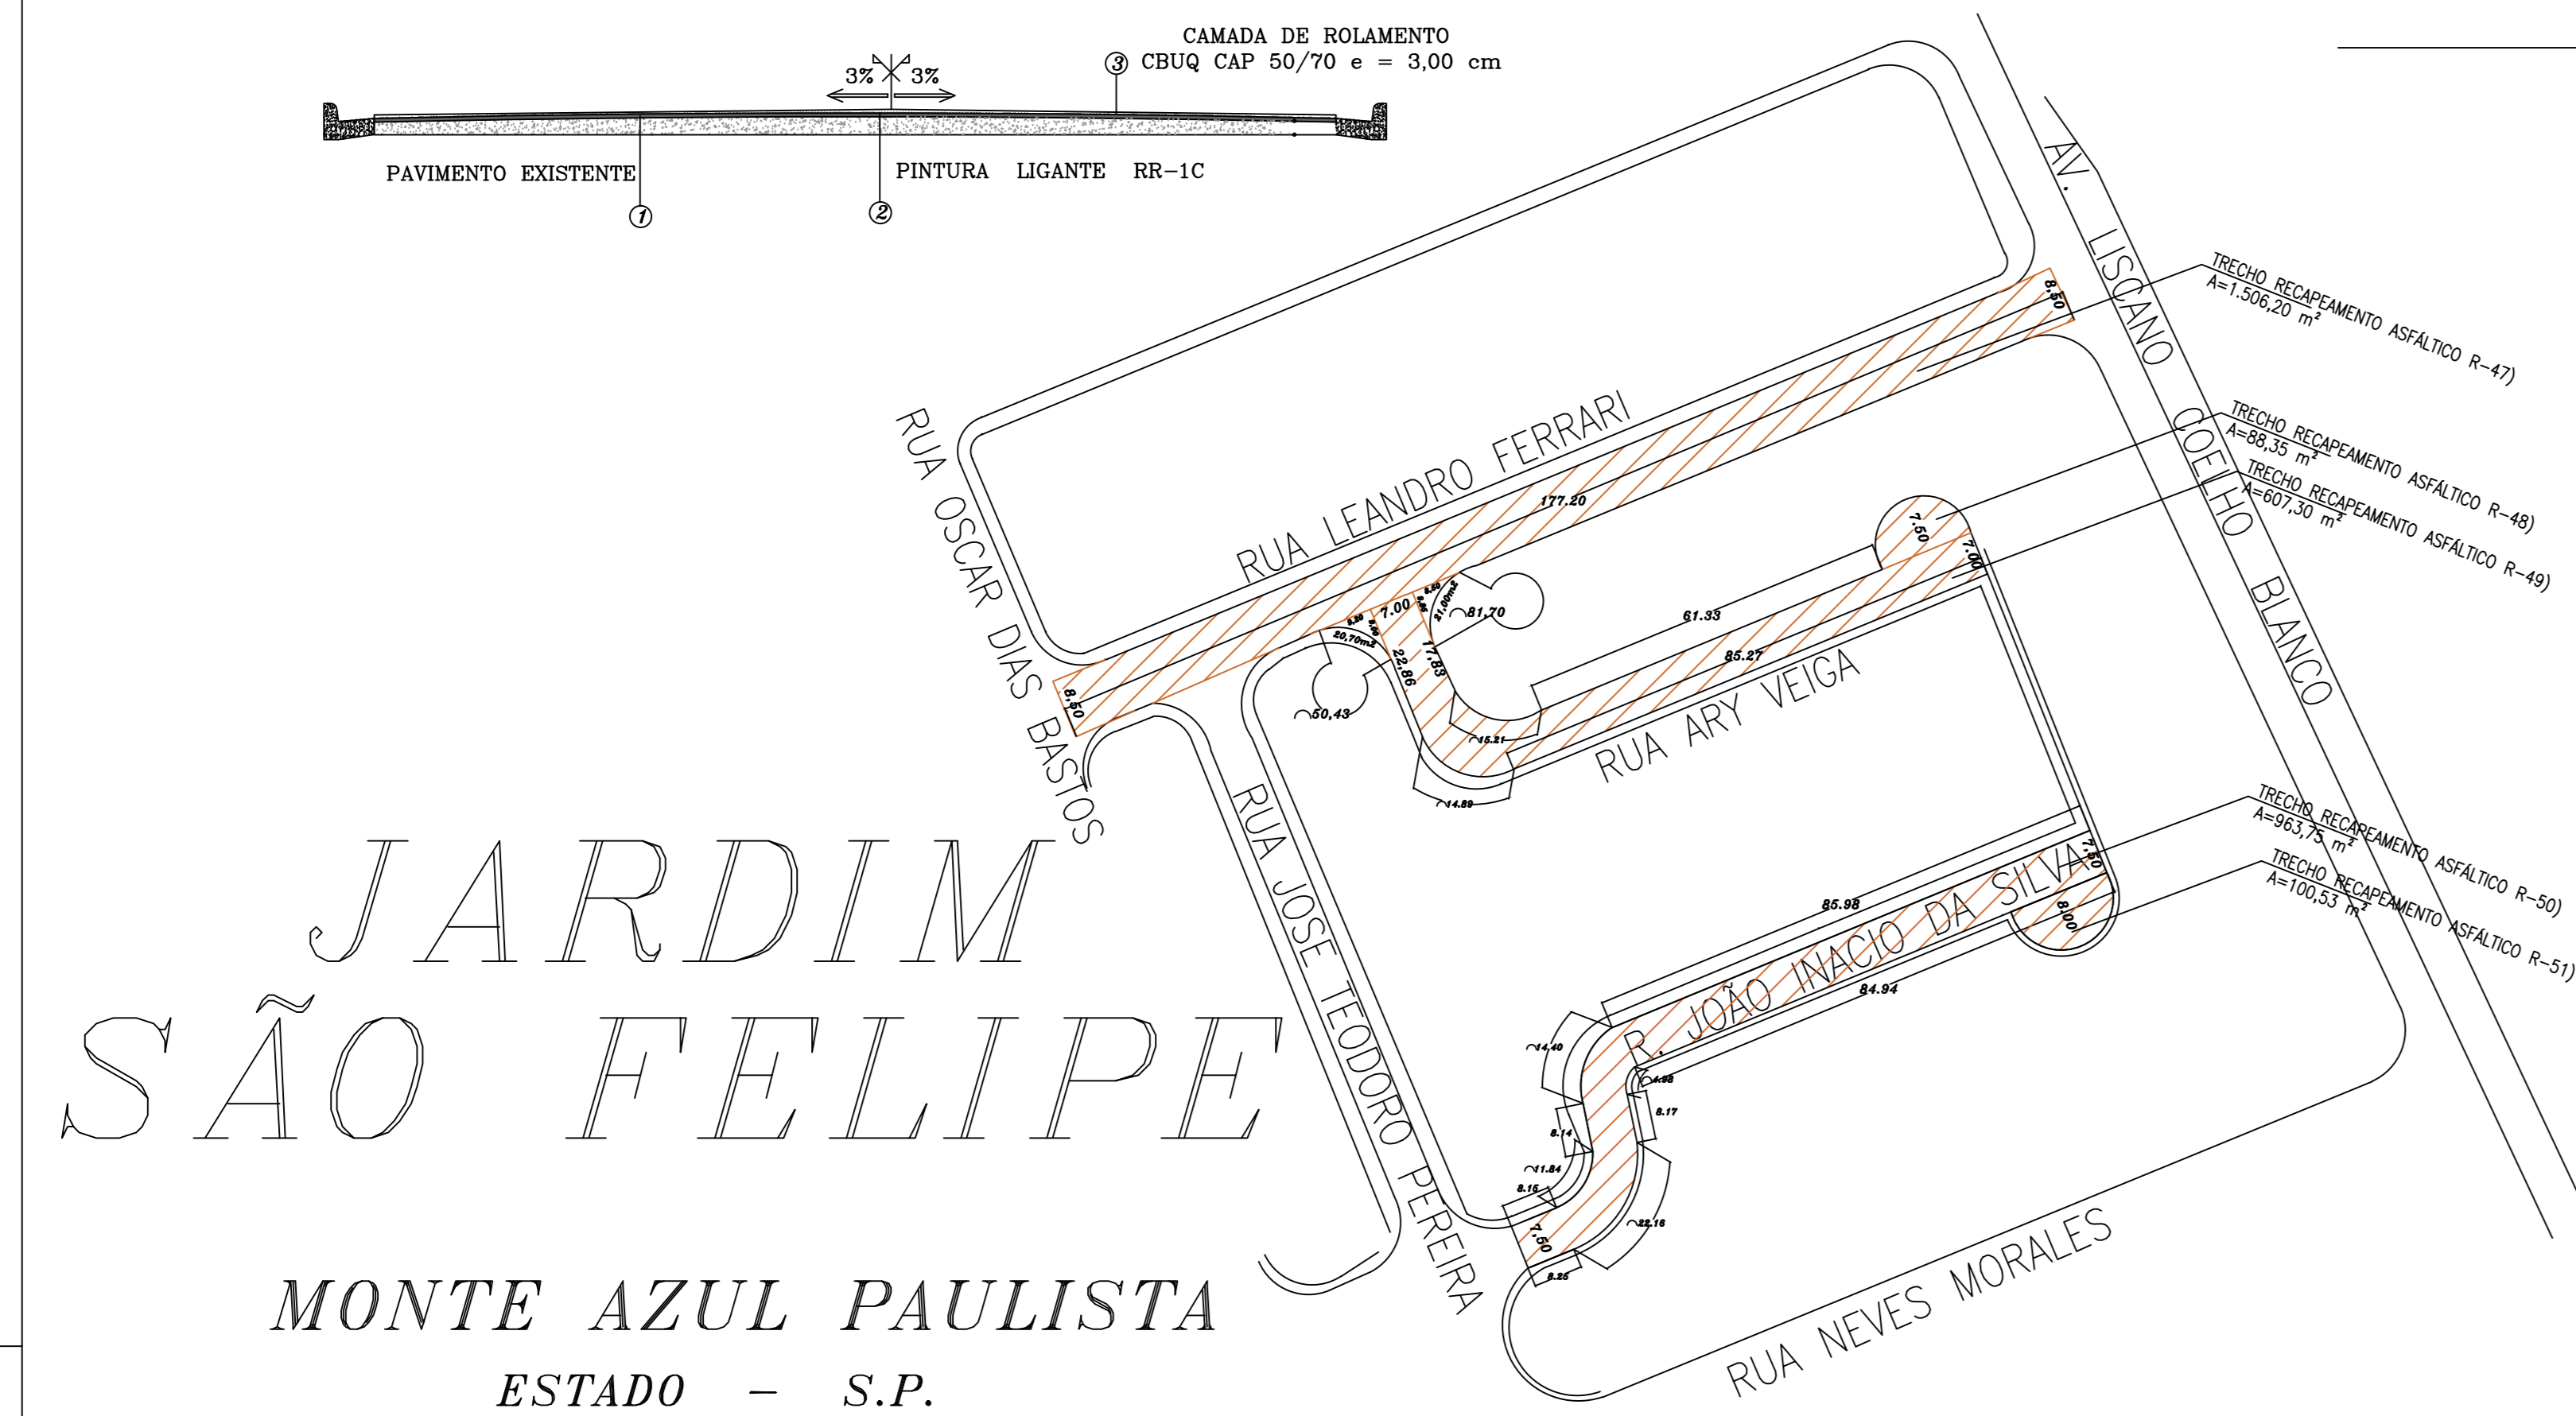




RECUPERAÇÃO E RECAPEAMENTO ASFÁLTICO

ÁREA A SER RECUPERADA E DIMENSÕES



PERFIL DO PAVIMENTO ASFÁLTICO COM RECAPEAMENTO

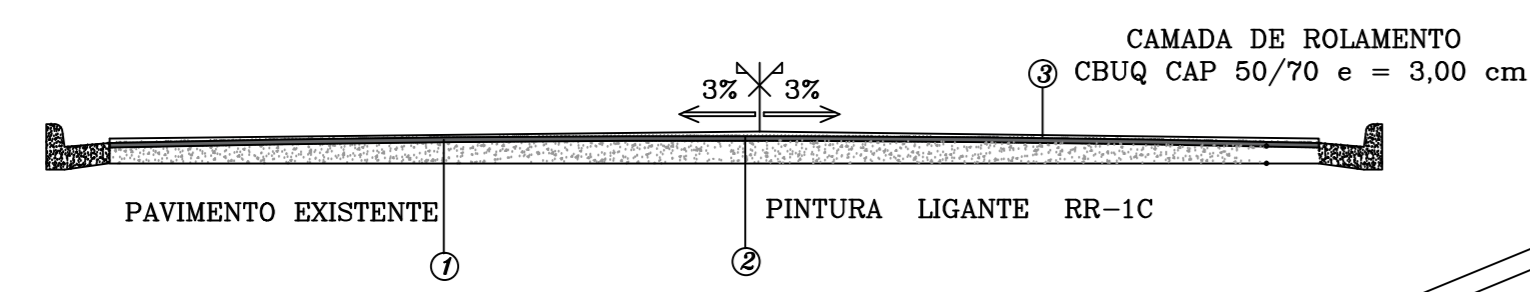


JARDIM
SÃO FELIPE
MONTE AZUL PAULISTA
ESTADO - S.P.

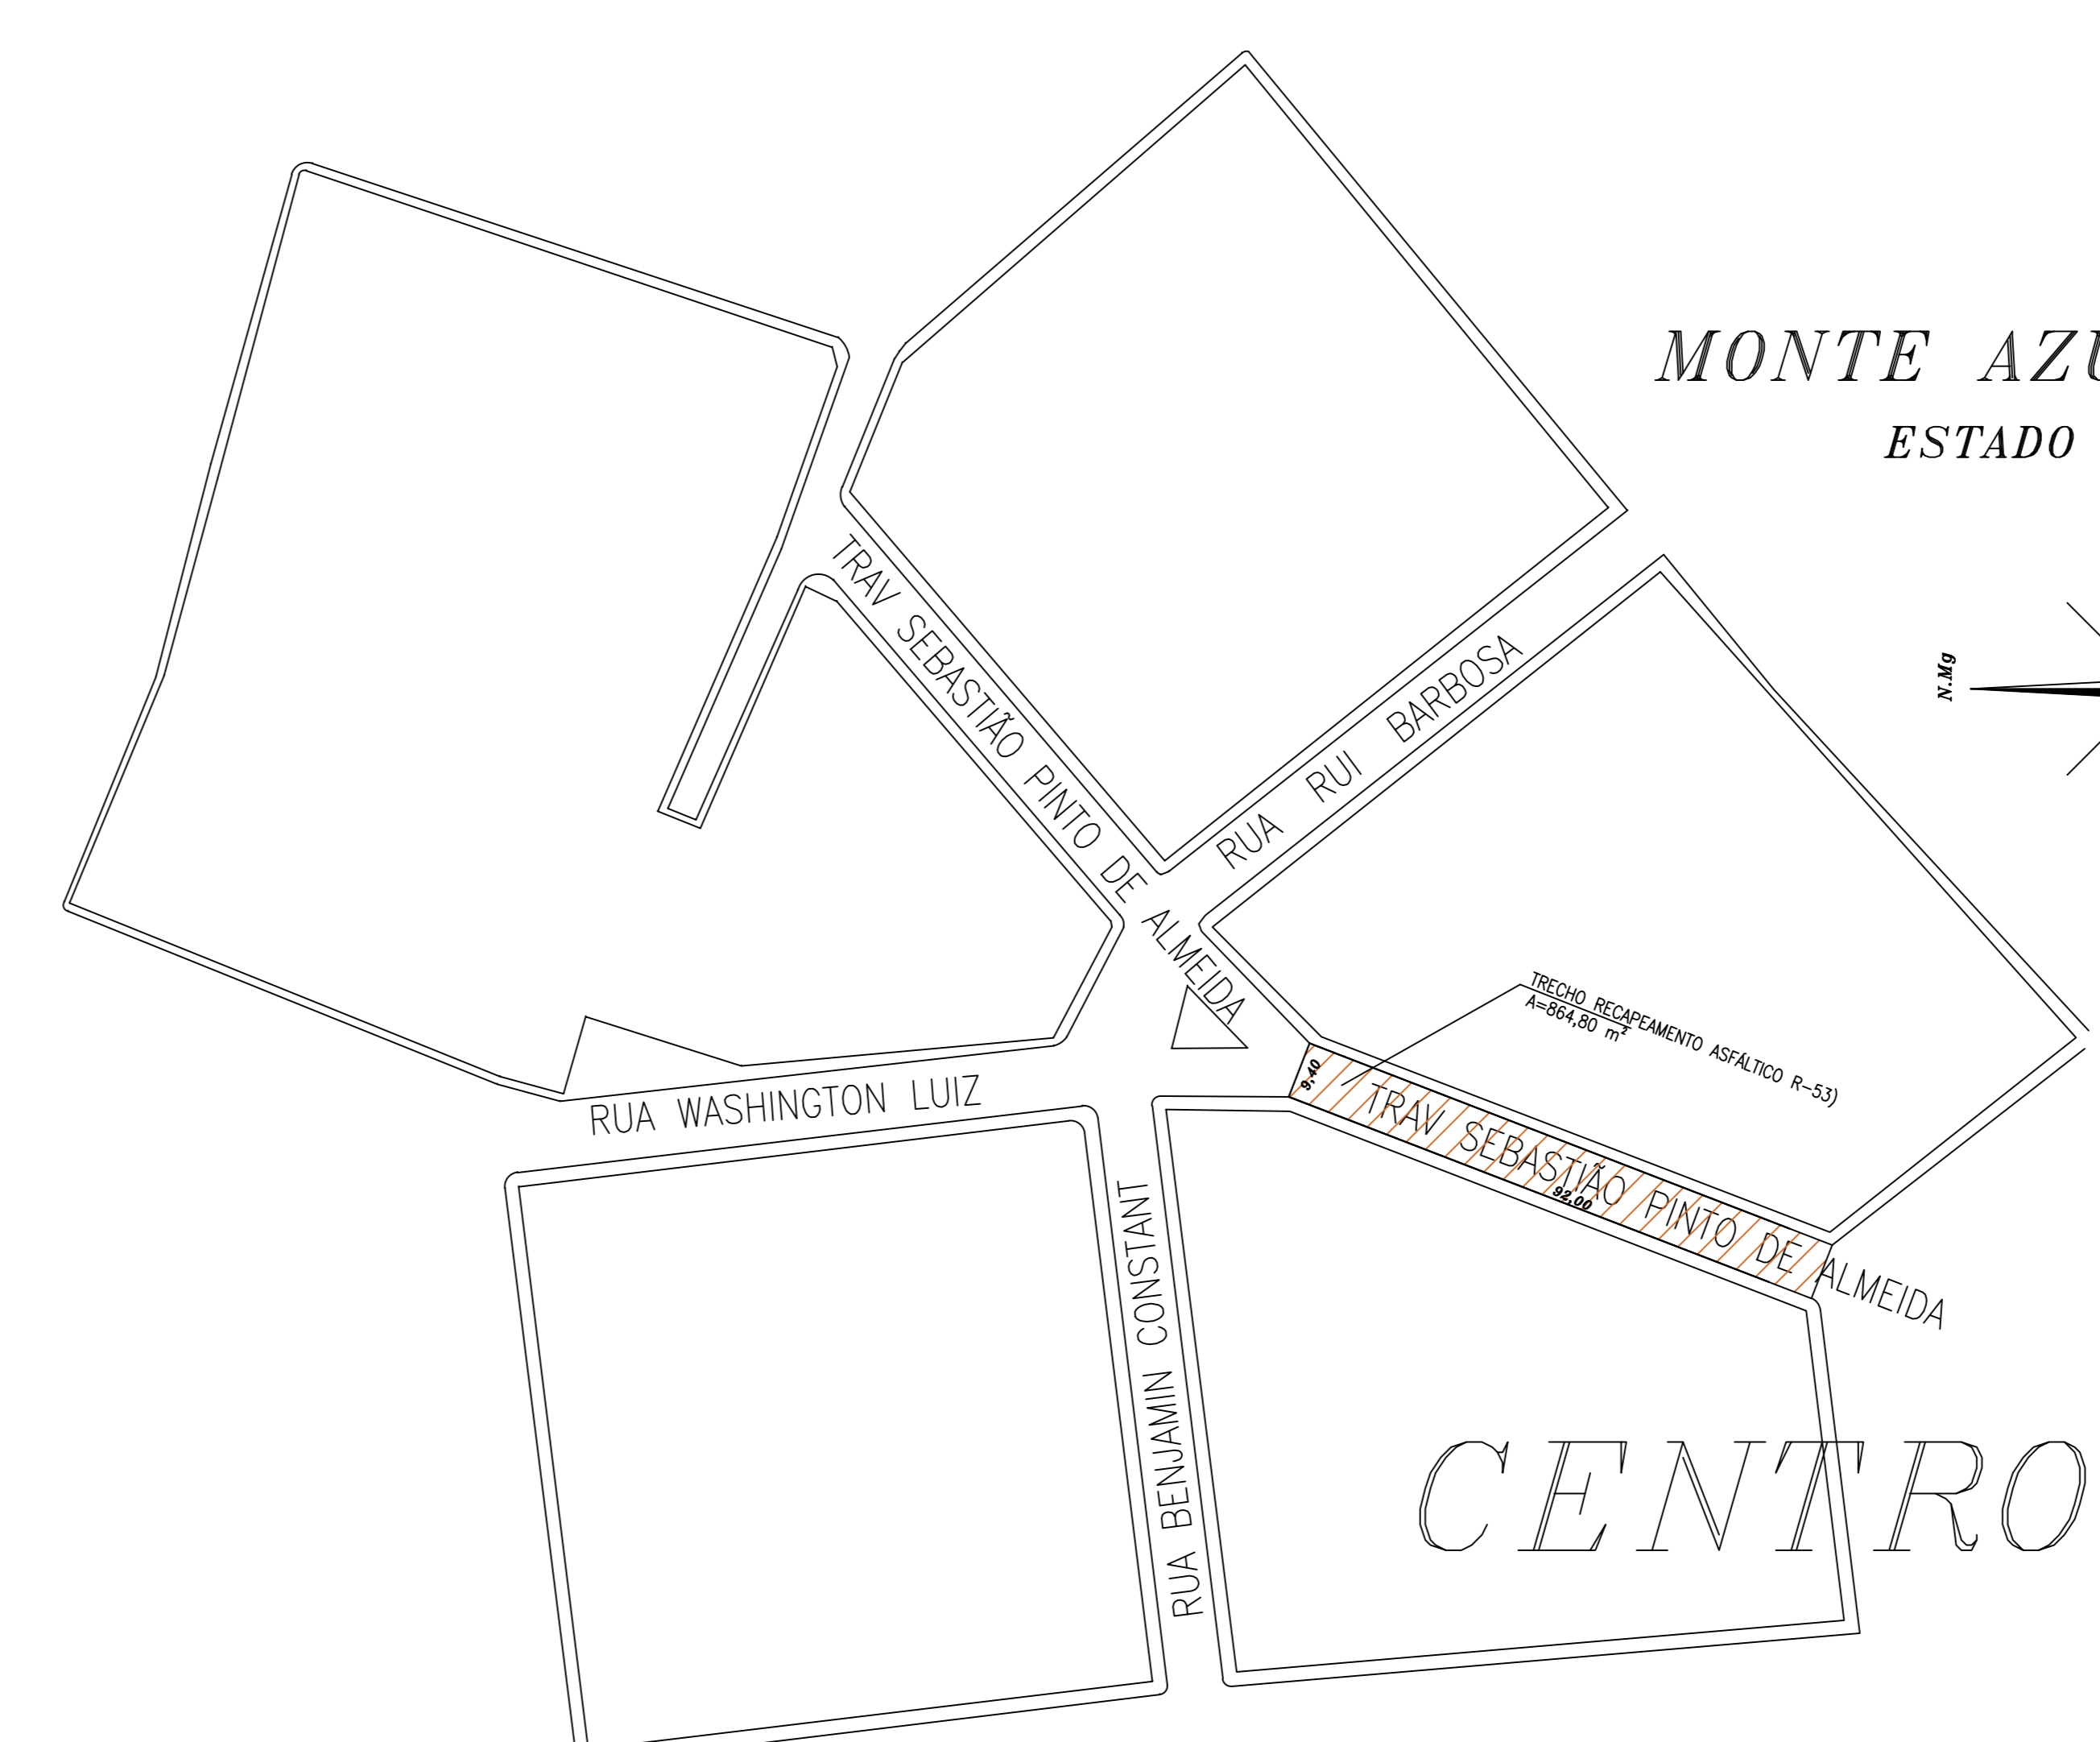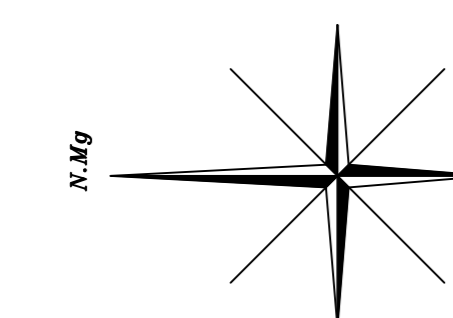

MONTE AZUL PAULISTA
ESTADO - S.P.
CENTRO

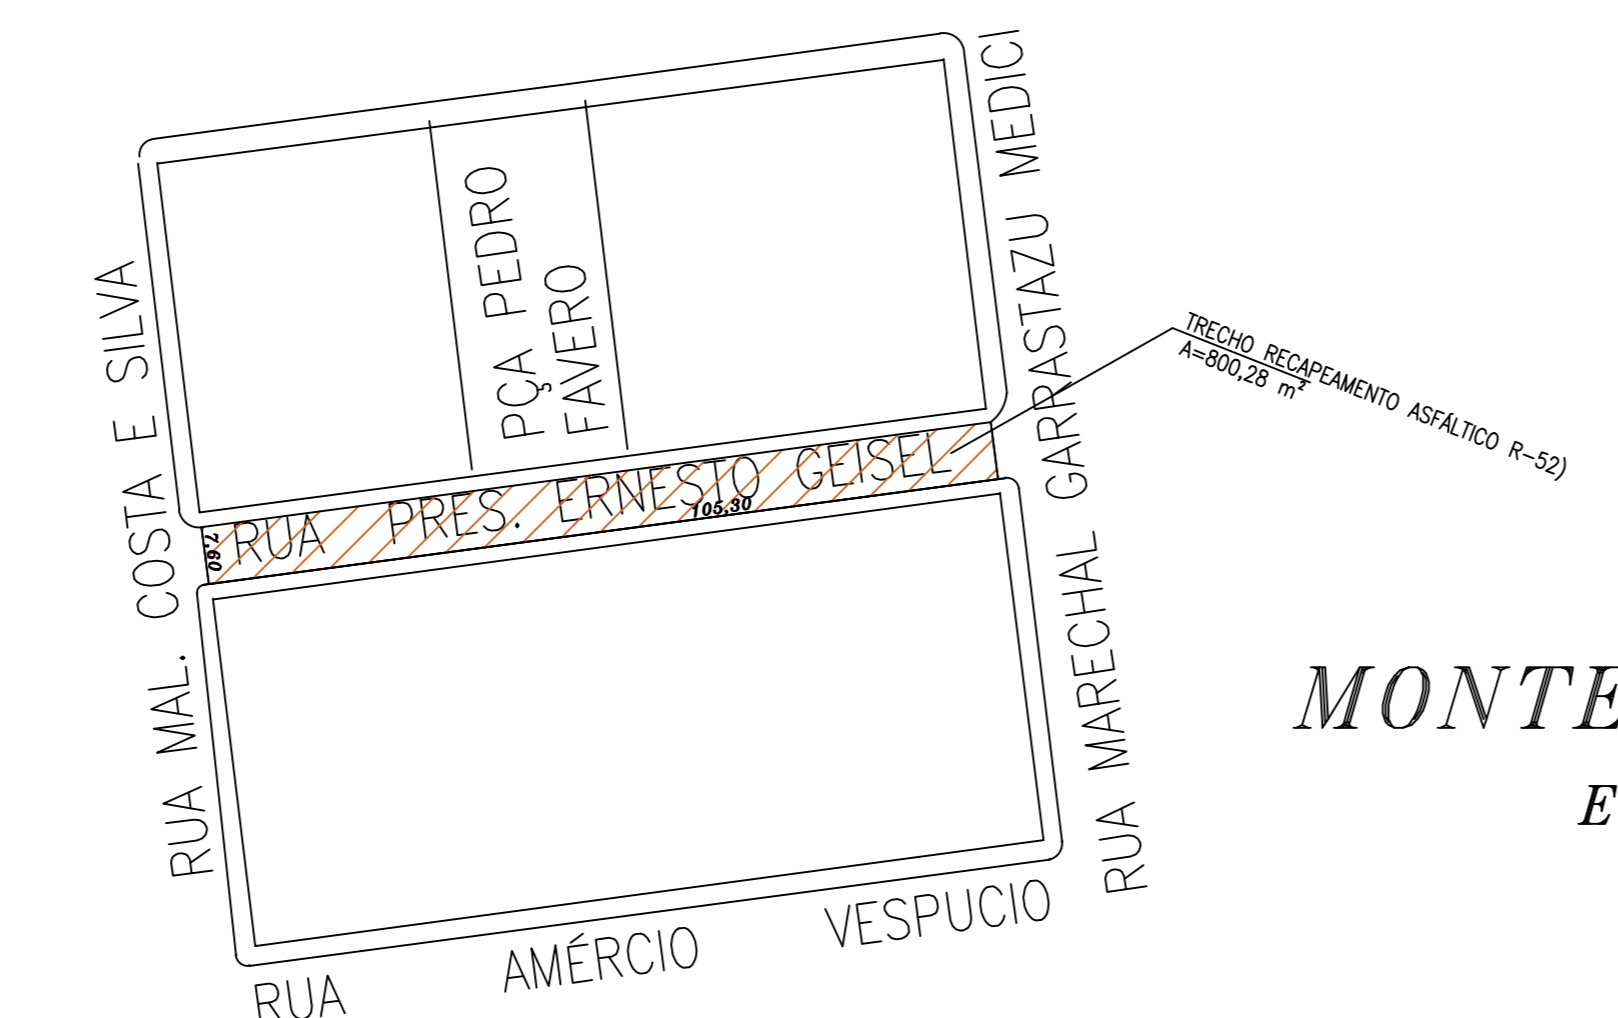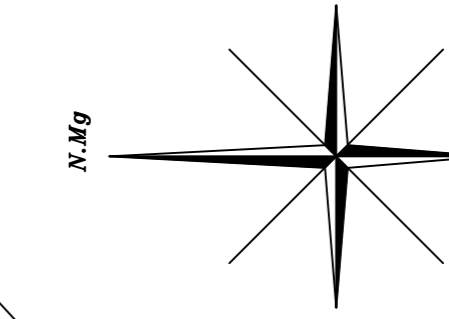

JARDIM
PRIMAVERA
MONTE AZUL PAULISTA
ESTADO - S.P.

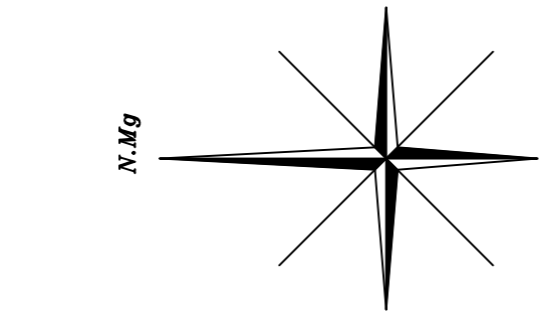

ÁREA DOS OBJETOS DA INTERVENÇÃO
RECAPEAMENTO ASFÁLTICO

PREFEITURA MUNICIPAL
MONTE AZUL PAULISTA

OBRA	RECUPERAÇÃO DE PAVIMENTO E RECAPEAMENTO ASFÁLTICO COM CBUQ	FOLHA	06/10
LOCAL	RUA LEANDRO FERRARI / RUA ARY VEIGA / RUA PRESIDENTE ERNESTO GEISEL / TRAVESSA SEBASTIÃO PINTO DE ALMEIDA	DATA	DEZEMBRO 2023
CLIENTE	PREFEITURA MUNICIPAL DE MONTE AZUL PAULISTA	ESCALA	1:1000
TÍTULO	PROJETO COMPLETO	ART. N.	-
ASSUNTO	RECAPEAMENTO ASFÁLTICO 47-53	ÁREAS	RECAPEAMENTO ASFÁLTICO = 4.931,21 m ²

MARCELO COSTA DOS SANTOS
PREFEITO DO MUNICÍPIO

ANDRÉ RICARDO MALLERES BASTOS
ENGENHEIRO CIVIL - CREA 506.116.005-0