




RECUPERAÇÃO E RECAPEAMENTO ASFÁLTICO

AREA A SER RECUPERADA E DIMENSÕES



PERFIL DO PAVIMENTO ASFÁLTICO COM RECAPEAMENTO

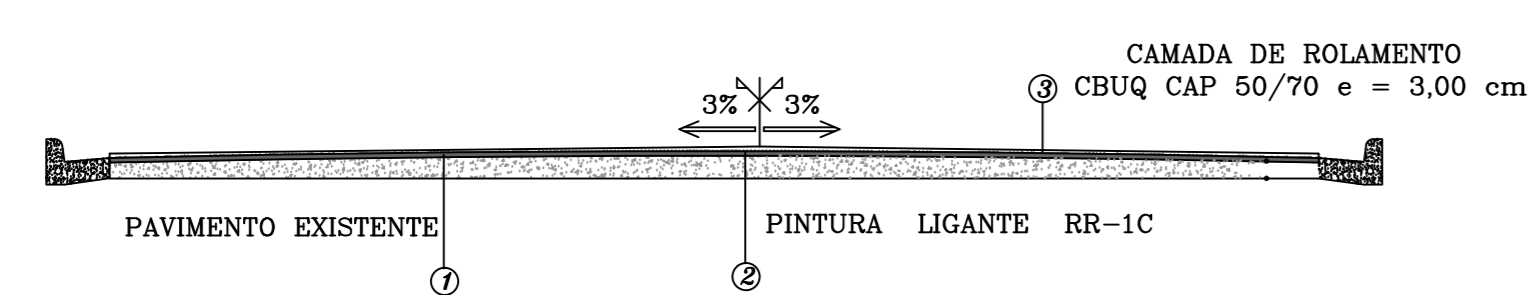


PERFIL DO PAVIMENTO ASFÁLTICO, COM FRESAGEM E RECOMPOSIÇÃO DE CBUQ

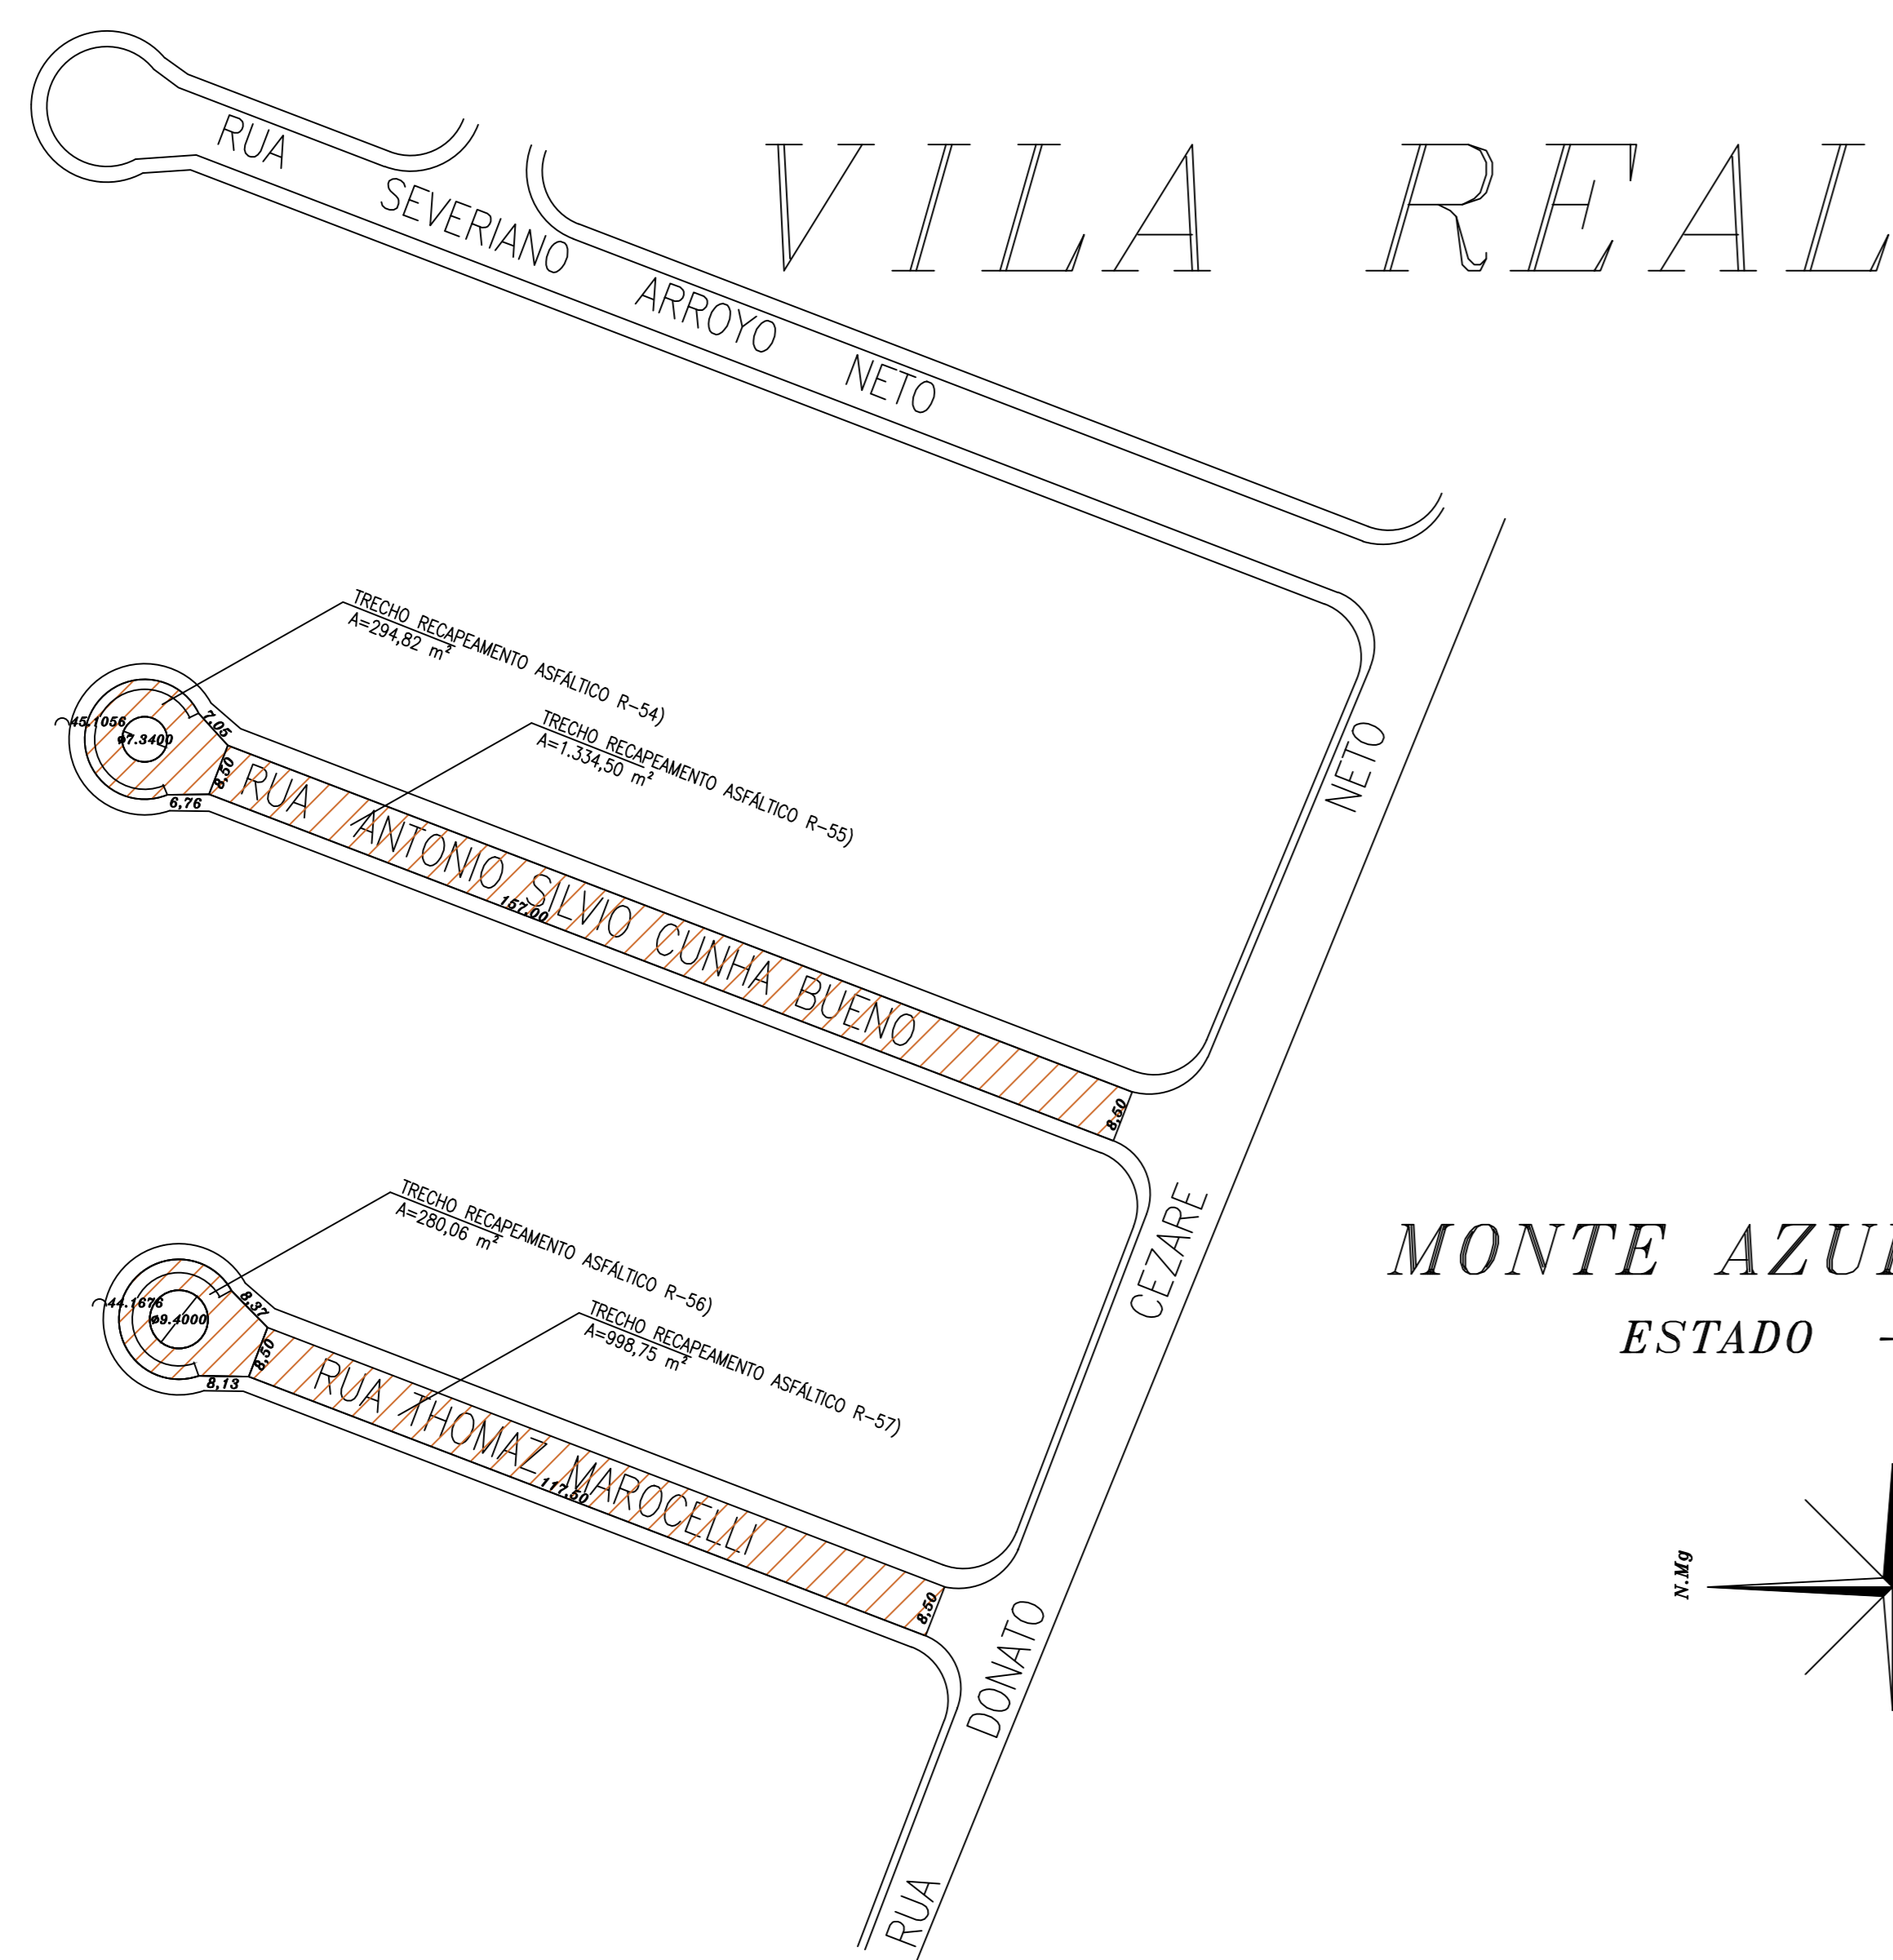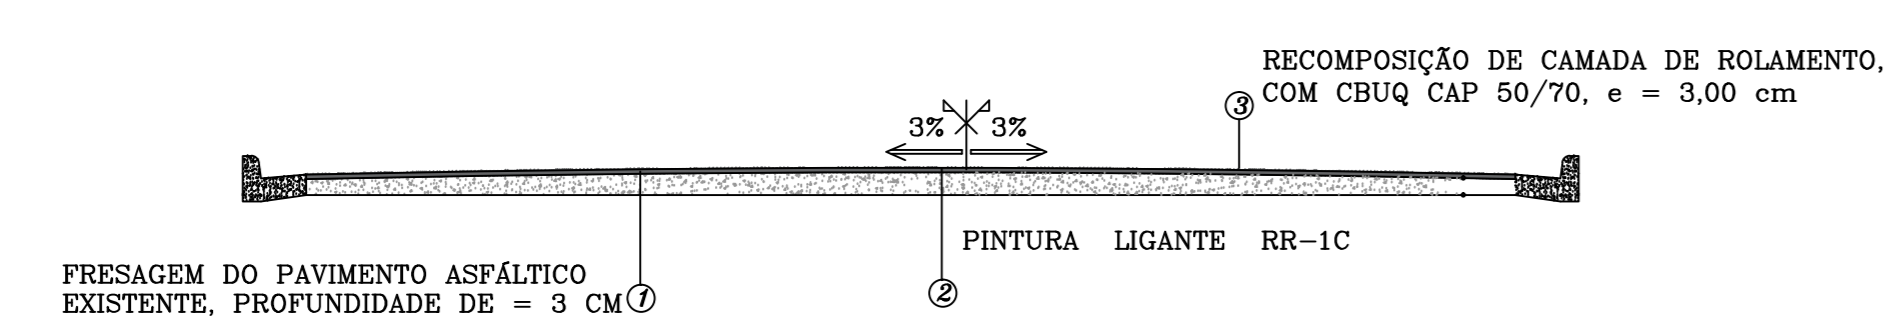

MONTE AZUL PAULISTA
ESTADO - S.P.

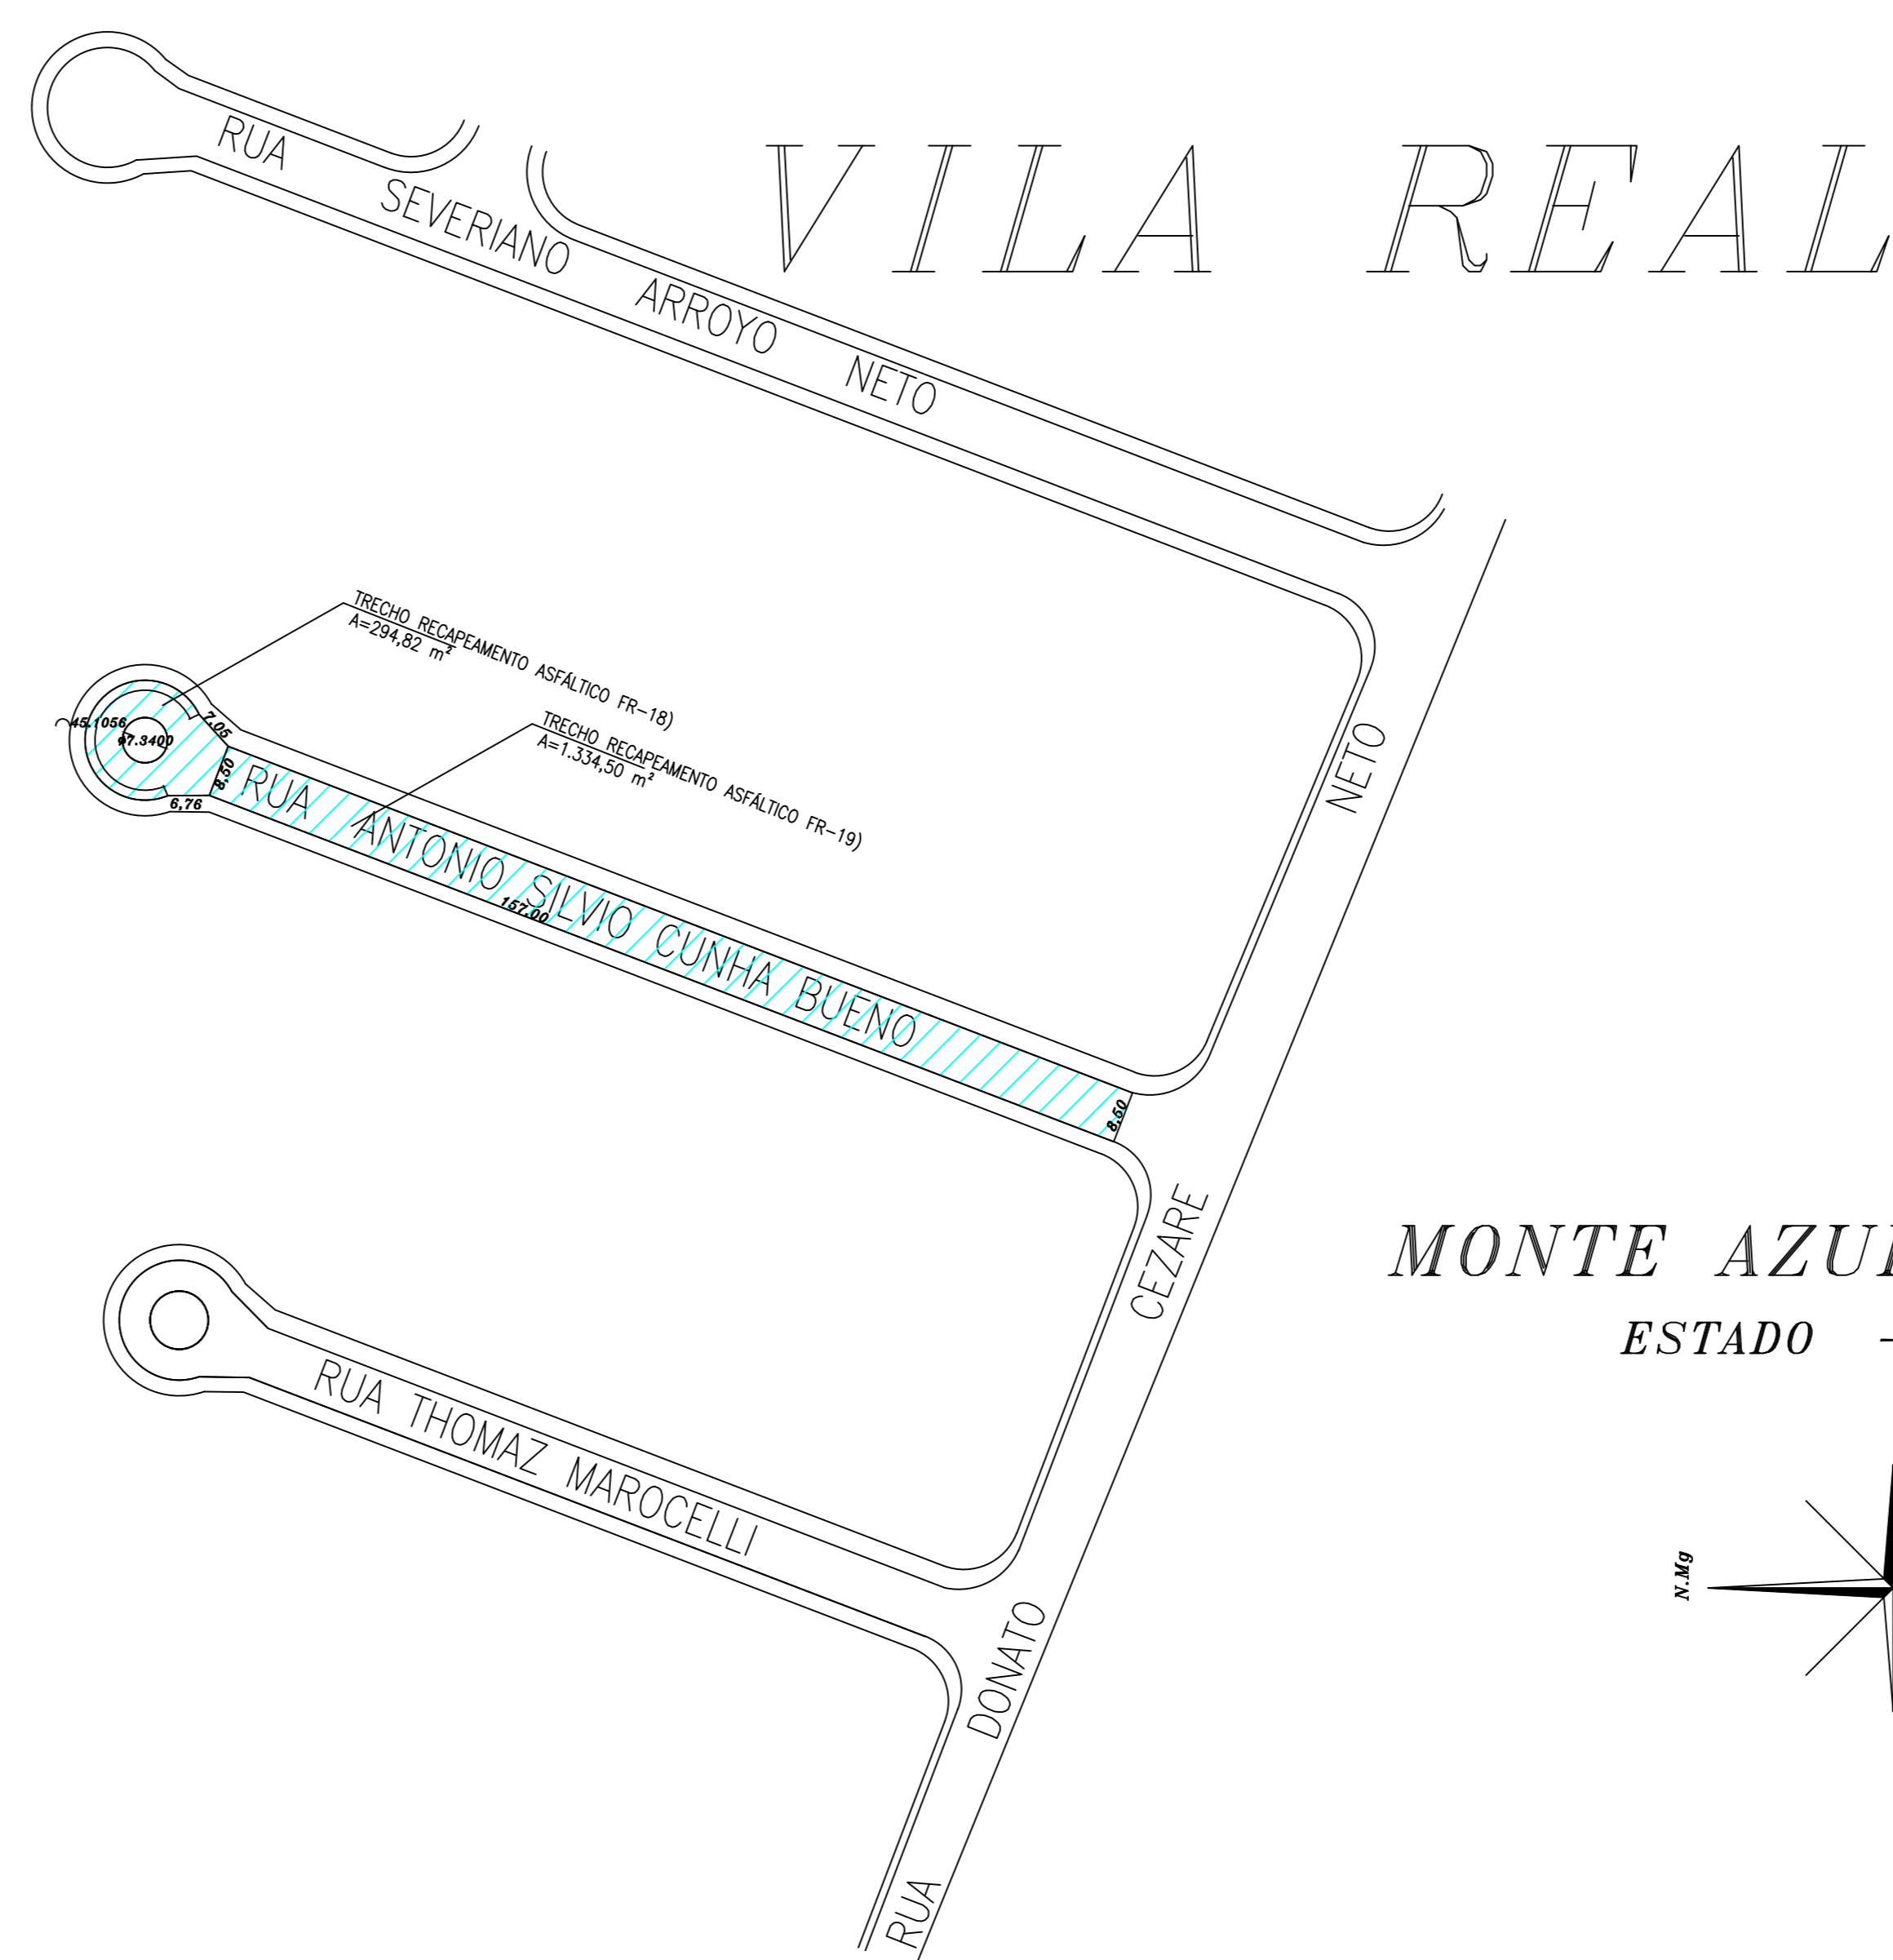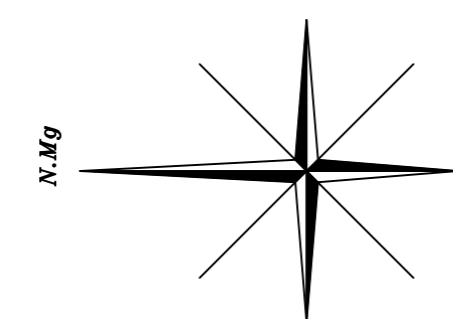

MONTE AZUL PAULISTA
ESTADO - S.P.

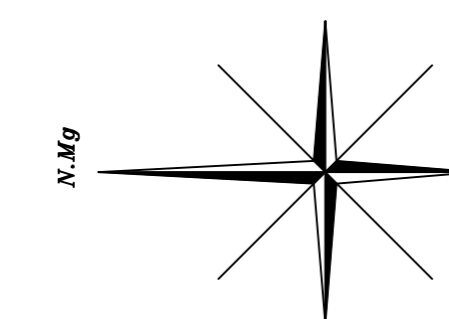

AREA DOS OBJETOS DA INTERVENÇÃO

- RECAPEAMENTO ASFÁLTICO
- FRESAGEM DE PAVIMENTO E RECOMPOSIÇÃO DE CBUQ

PREFEITURA MUNICIPAL
MONTE AZUL PAULISTA

OBRA	RECUPERAÇÃO DE PAVIMENTO E RECAPEAMENTO ASFÁLTICO COM CBUQ	FOLHA	
LOCAL	RUA THOMAZ MAROCELLI / RUA ANTONIO SILVIO CUNHA BUENO		07/10
CLIENTE	PREFEITURA MUNICIPAL DE MONTE AZUL PAULISTA	DATA	DEZEMBRO 2023
TÍTULO	PROJETO COMPLETO	ESCALA	
ASSUNTO	RECAPEAMENTO ASFÁLTICO 54-57 / FRESAGEM E RECOMPOSIÇÃO 18-19	ART. N.	
ÁREAS:	RECAPEAMENTO ASFÁLTICO = 2.908,13 m ² FRESAGEM COM RECOMPOSIÇÃO EM CBUQ = 1.629,32 m ²		

MARCELO CRIVELLO DOS SANTOS
PREFEITO DO MUNICÍPIO

AURÉLIO RICARDO MALLERES BASTOS
ENGENHEIRO CIVIL - CREA 506.114.055-0