



PERFIL DO PAVIMENTO ASFÁLTICO COM RECAPEAMENTO

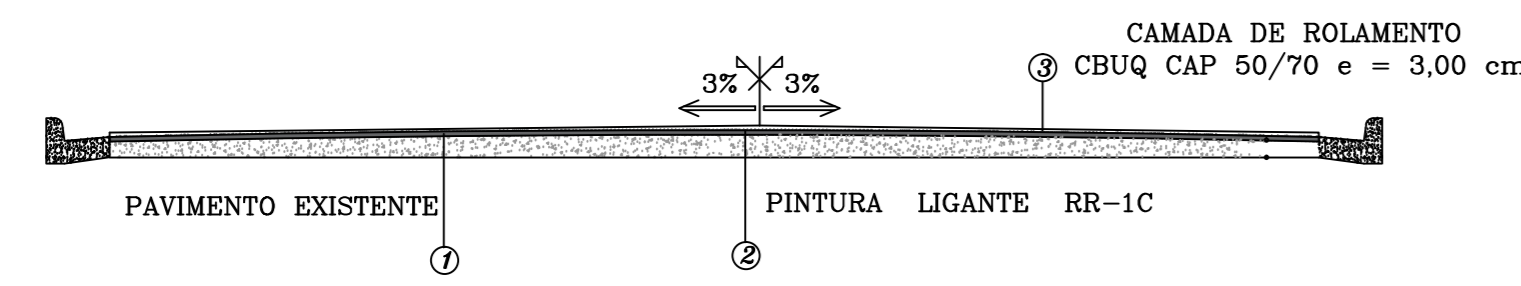

RECUPERAÇÃO E RECAPEAMENTO ASFÁLTICO

AREA A SER RECUPERADA E DIMENSÕES

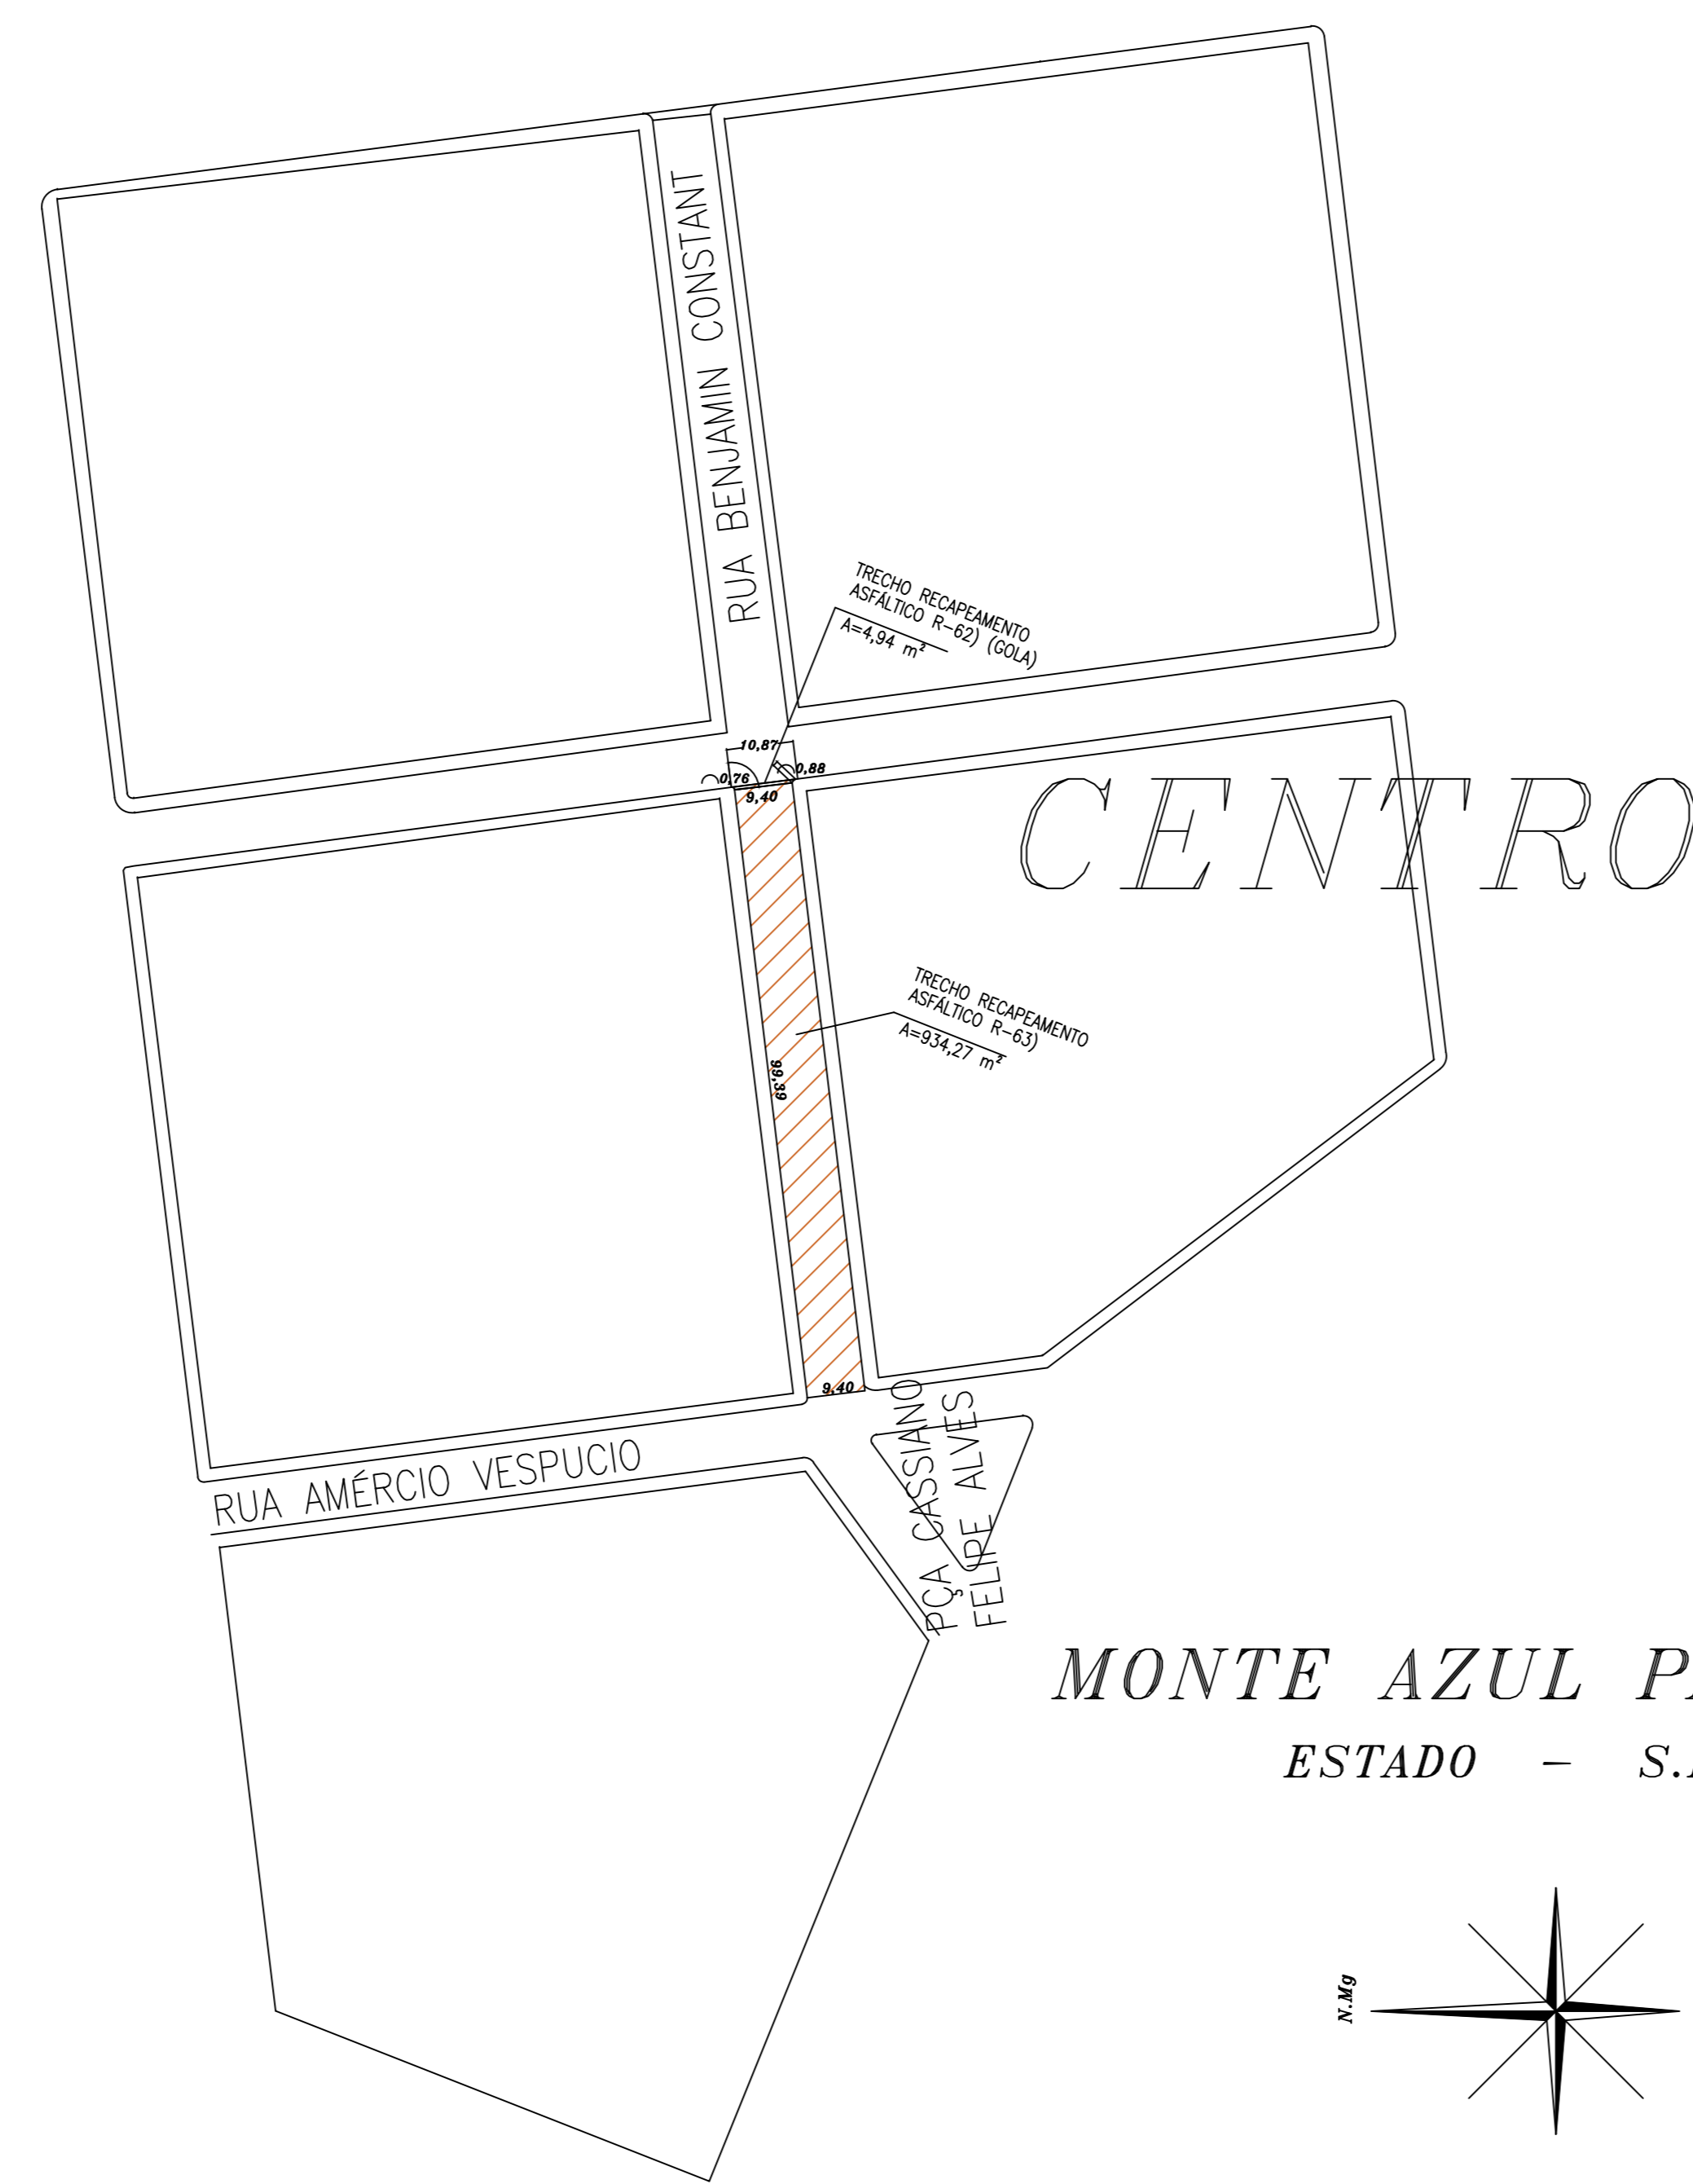

MONTE AZUL PAULISTA
 ESTADO - S.P.

AREA DOS OBJETOS DA INTERVENÇÃO

RECAPEAMENTO ASFÁLTICO

PREFEITURA MUNICIPAL
 MONTE AZUL PAULISTA

OBRA	RECUPERAÇÃO DE PAVIMENTO E RECAPEAMENTO ASFÁLTICO COM CBUQ	FOLHA	09/10
LOCAL	RUA BENJAMIN CONSTANT	DATA	DEZEMBRO 2023
CLIENTE	PREFEITURA MUNICIPAL DE MONTE AZUL PAULISTA	ESCALA	1:1000
TÍTULO	PROJETO COMPLETO	ART. N.	-
ASSUNTO	RECAPEAMENTO ASFÁLTICO 62-63	ÁREAS:	RECAPEAMENTO ASFÁLTICO = 939,21m²

MARCELO COSTA DOS SANTOS
 PREFEITO DO MUNICÍPIO

AURÉLIO RICARDO MALLERES BASTOS
 ENGENHEIRO CIVIL - CREA 506.116.005-0