

# REFORMA DA VICINAL JOSUÉ PALIN (MAP-455) – RECUPERAÇÃO DE PAVIMENTO E RECAPEAMENTO

MONTE AZUL PAULISTA

1500

1600

1700

1800

1900

TRECHO 13  
A=125,00m<sup>2</sup>

TRECHO H)  
A=505,00m<sup>2</sup>

TRECHO 14  
A=70,00m<sup>2</sup>

2000

2100

2200

2300

2400

2500


TURVÍNIA

Recuperação pav. (m <sup>2</sup> )	195,00	TOTAIS	195,00
Recapeamento (m <sup>2</sup> )	505,00		505,00
Trecho estaqueado (m)	1600 1700 1800 1900 2000 2100 2200 2300 2400 2500		

## LEGENDA OBJETOS DA INTERVENÇÃO

- ÁREA DE PAVIMENTO A RECUPERAR
- ÁREA DE PAVIMENTO A RECAPEAR

## DETALHE GENÉRICO PAVIMENTO ASFÁLTICO

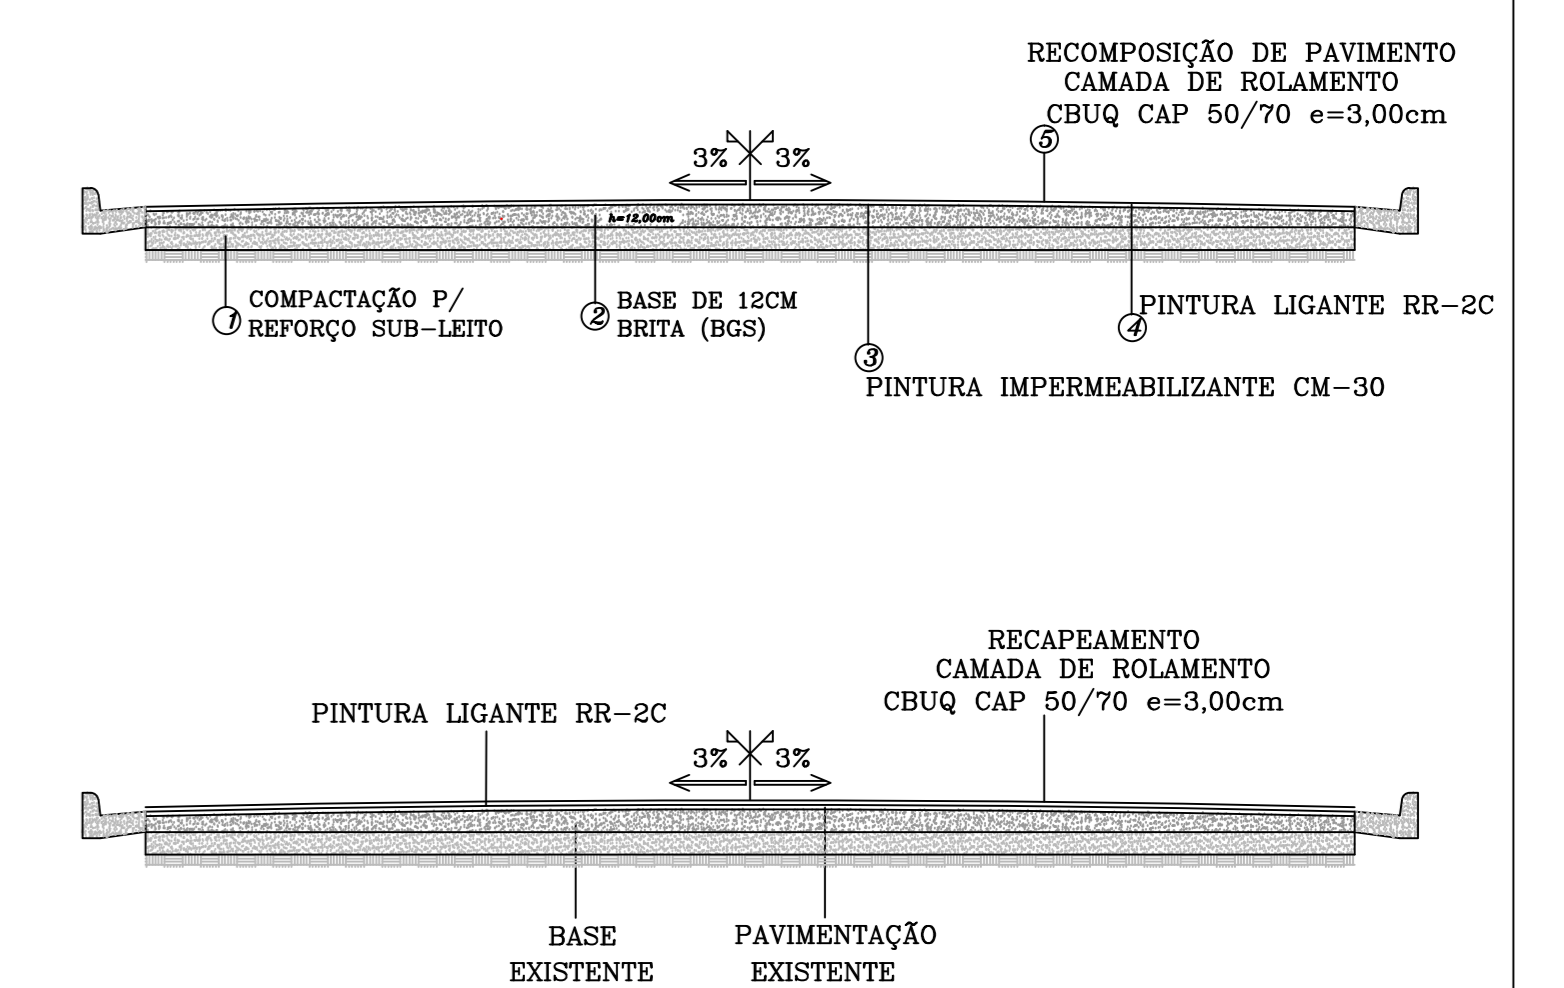

## PREFEITURA MUNICIPAL MONTE AZUL PAULISTA

OBRA	INFRAESTRUTURA VIÁRIA	FOLHA	03/07
ESCALA	MAP-455 VICINAL JOSUÉ PALIN, TRAJETO MONTE AZUL PAULISTA-TURVÍNIA	DATA	AGOSTO 2023
CLIENTE	PREFEITURA MUNICIPAL DE MONTE AZUL PAULISTA	ESCALA	1:1000
TÍTULO	PROJETO COMPLETO (TRECHOS, ÁREAS, DIMENSÕES E PERFIL)	ART	28027230231361943
ASSUNTO	RECUPERAÇÃO DE PAVIMENTO E RECAPEAMENTO ASFÁLTICO COM CBUQ	Recup. Pavim.	= 195,00 m <sup>2</sup>
ÁREA DOS TRAJETOS INDICADOS	7.000,00m <sup>2</sup>	Recapeamento	= 505,00 m <sup>2</sup>
MARCOS STAVIANO DOS SANTOS PREFEITO DO MUNICÍPIO		ANDRÉ RICARDO MAGALHÃES BARROSO ENGENHEIRO CIVIL - CREA SP/11642-0	