

REFORMA DA VICINAL JOSUÉ PALIN (MAP-455) – RECUPERAÇÃO DE PAVIMENTO E RECAPEAMENTO




Recuperação pav. (m²)									TOTAIS
Recapeamento (m²)									150,00
Trecho estaqueado (m)	2600	2700	2800	2900	3000				550,00

Recuperação pav. (m²)									TOTAIS
Recapeamento (m²)									0,00
Trecho estaqueado (m)	3100	3200	3300	3400	3500				0,00

LEGENDA OBJETOS DA INTERVENÇÃO

- ÁREA DE PAVIMENTO A RECUPERAR
- ÁREA DE PAVIMENTO A RECAPEAR

DETALHE GENÉRICO PAVIMENTO ASFÁLTICO

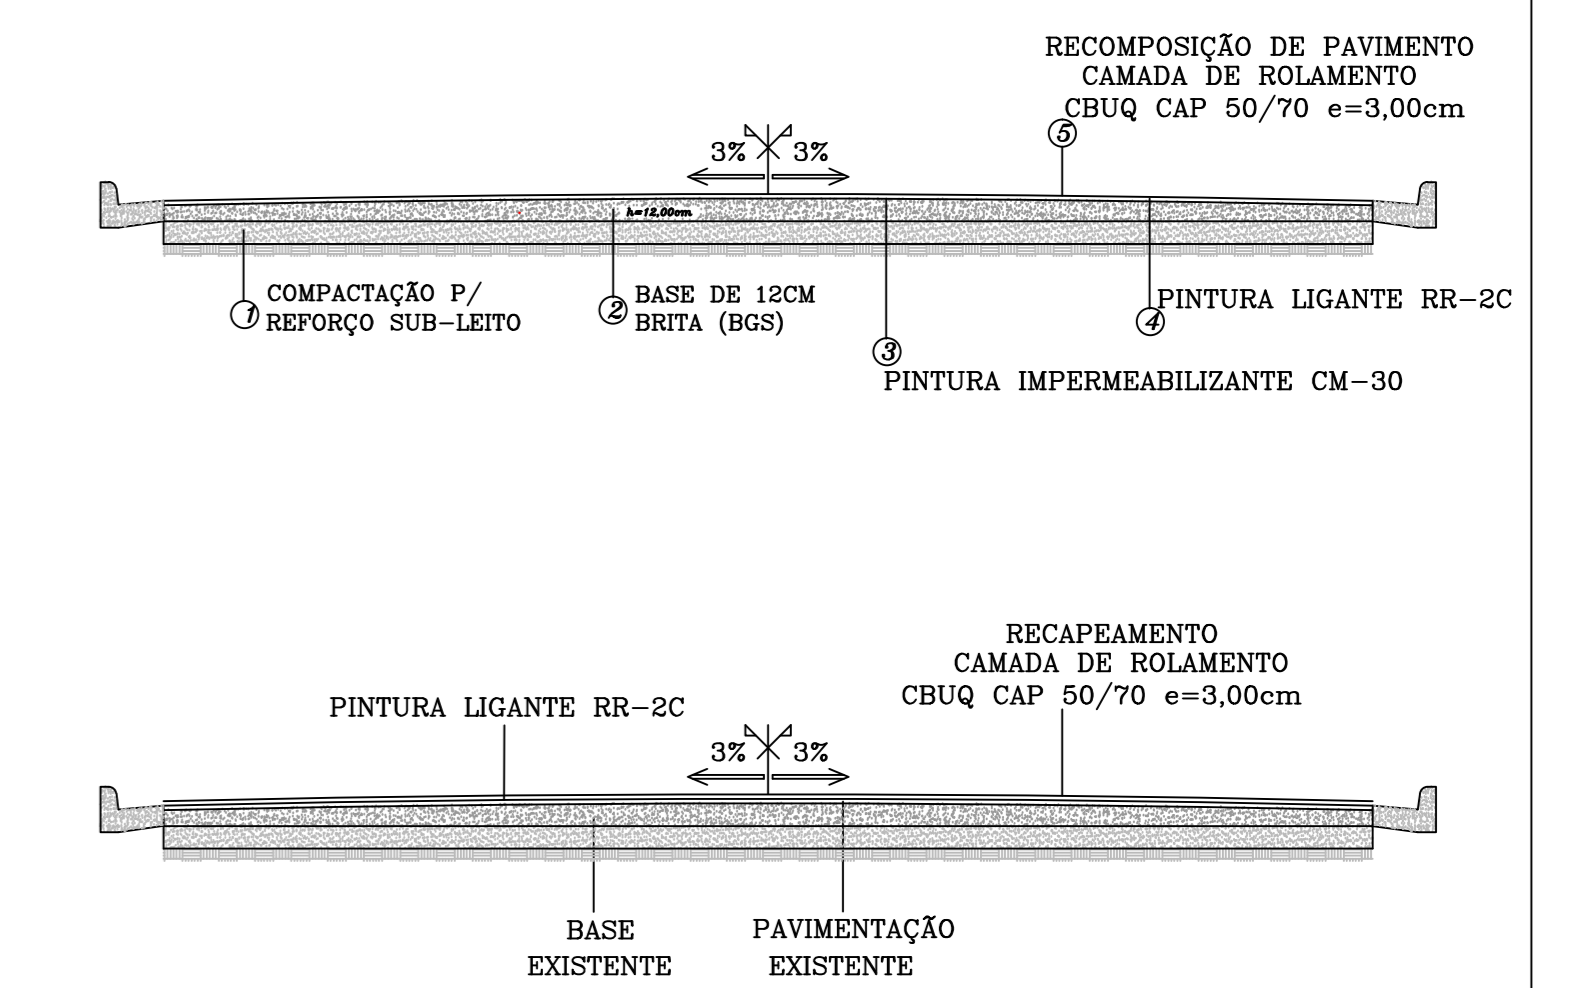

PREFEITURA MUNICIPAL MONTE AZUL PAULISTA

OBRA	INFRAESTRUTURA VIÁRIA	FOLHA	
ESCALA	MAP-455 VICINAL JOSUÉ PALIN, TRAJETO MONTE AZUL PAULISTA-TURVINIA		04/07
CLIENTE	PREFEITURA MUNICIPAL DE MONTE AZUL PAULISTA	DATA	AGOSTO 2023
TÍTULO	PROJETO COMPLETO (TRECHOS, ÁREAS, DIMENSÕES E PERFIL)	ESCALA	1:1000
ASSUNTO	RECUPERAÇÃO DE PAVIMENTO E RECAPEAMENTO ASFÁLTICO COM CBUQ	ART	28027230231361943
ÁREA DOS TRAJETOS INDICADOS	Recup. Pavim. = 150,00 m²		
7.000,00m²	Recapeamento = 550,00 m²		
MARCOS STAVIANO DOS SANTOS PREFEITO DO MUNICÍPIO		ANDRÉ RICARDO MAGALHÃES BARROSO ENGENHEIRO CIVIL - CREA 06117442-0	