
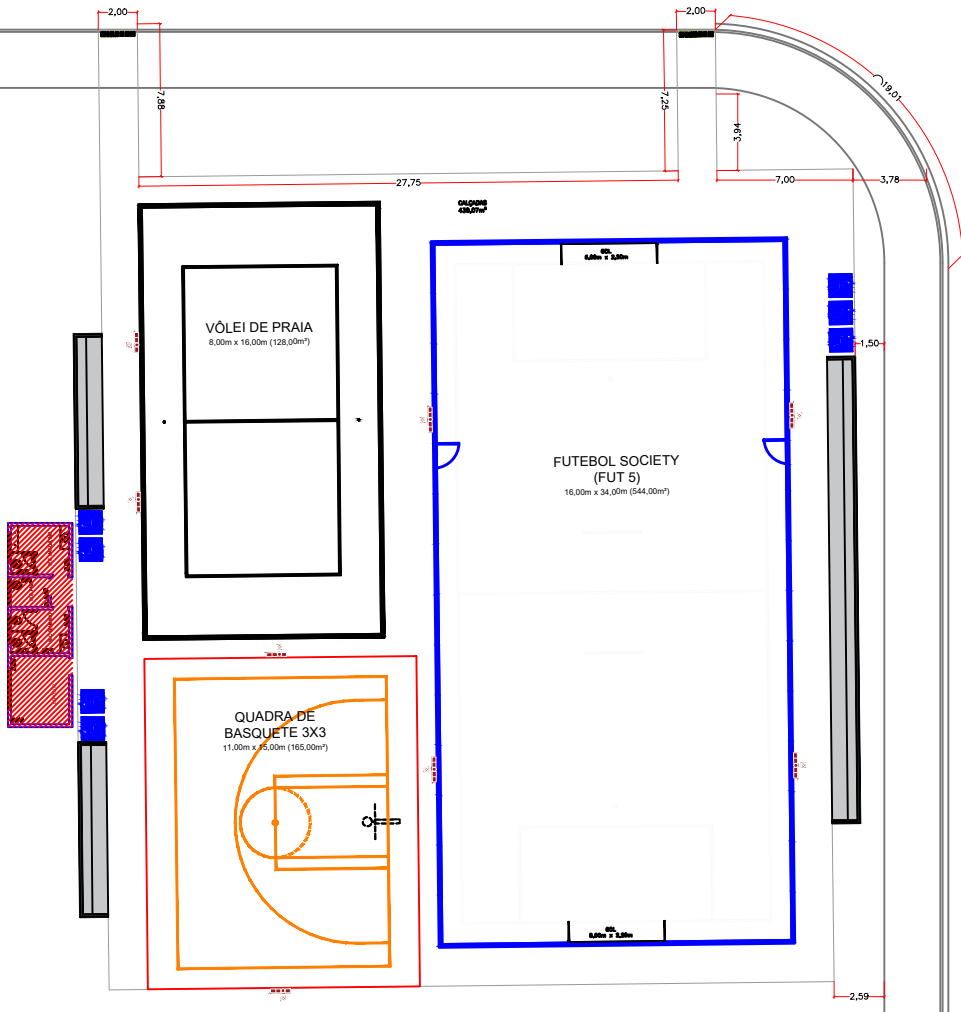
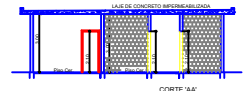



RUA 01-RUA ANDRÉ ERNESTO FÁVERO

LEGENDA

 AMPLIAÇÃO

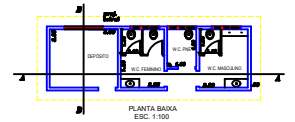

RUA 07-RUA MARLY FIORI DE MORAES

PROJETO E LOCALIZAÇÃO		FL. ÚNICA
<p>BANHEIRO E DEPÓSITO COMPLEXO ESPORTIVO "BERTO FERRO"</p> <p>PRIMEIRO</p> <p>PREFEITURA MUNICIPAL DE MONTE AZUL PAULISTA</p> <p>RUA ANDRÉ ERNESTO FÁVERO - RESIDENCIAL NESTOR ELIAS DAVID</p> <p>MONTE AZUL PAULISTA - SP</p> <p>ESCALA 1:100</p>		
<p>SITUAÇÃO</p> 	<p>PROPRIETÁRIO</p> <p>RESPONSÁVEL TÉCNICO</p>	<p>RESPONSÁVEL TÉCNICO</p> <p>RESPONSÁVEL TÉCNICO</p>
<p>APROVAÇÃO MUNICIPAL</p> <p>REQUISITOS DA LEI Nº 10.241/2001 (LULA) NÃO SE APLICAM NESTE PROJETO DE LICENCIAMENTO DE INTERIORES DE EDIFÍCIOS DE PROPRIEDADE DO TERCERÃO.</p>		