

PRAÇA JÚLIO GEROMINI

LEGENDA VEGETAÇÃO / PISO


QUANTIDADE	TIPO	TIPO
04		IPÊ AMARELO
04		IPÊ ROXO
02		AROEIRA
06		COQUEIRO JERIVÁ
04		ANJICO PRETO
1.120 m2		GRAMA (CANTEIROS)
153,20 m		LINHA DE ENERGIA
412,15 m2		PASSEIO INTERNO (20,60 m3)

LEGENDA EQUIPAMENTOS

QUANTIDADE	TIPO	TIPO
12		BANCO CONCRETO
02		TORNEIRAS
03		LIXEIRAS
12		POSTE ILUMINAÇÃO

PASSEIOS E CALÇADA

Concreto Desempenado (5,00 cm)
 Base compactada (10,00 cm)
PERFIL DO SOLO
 Sem escola

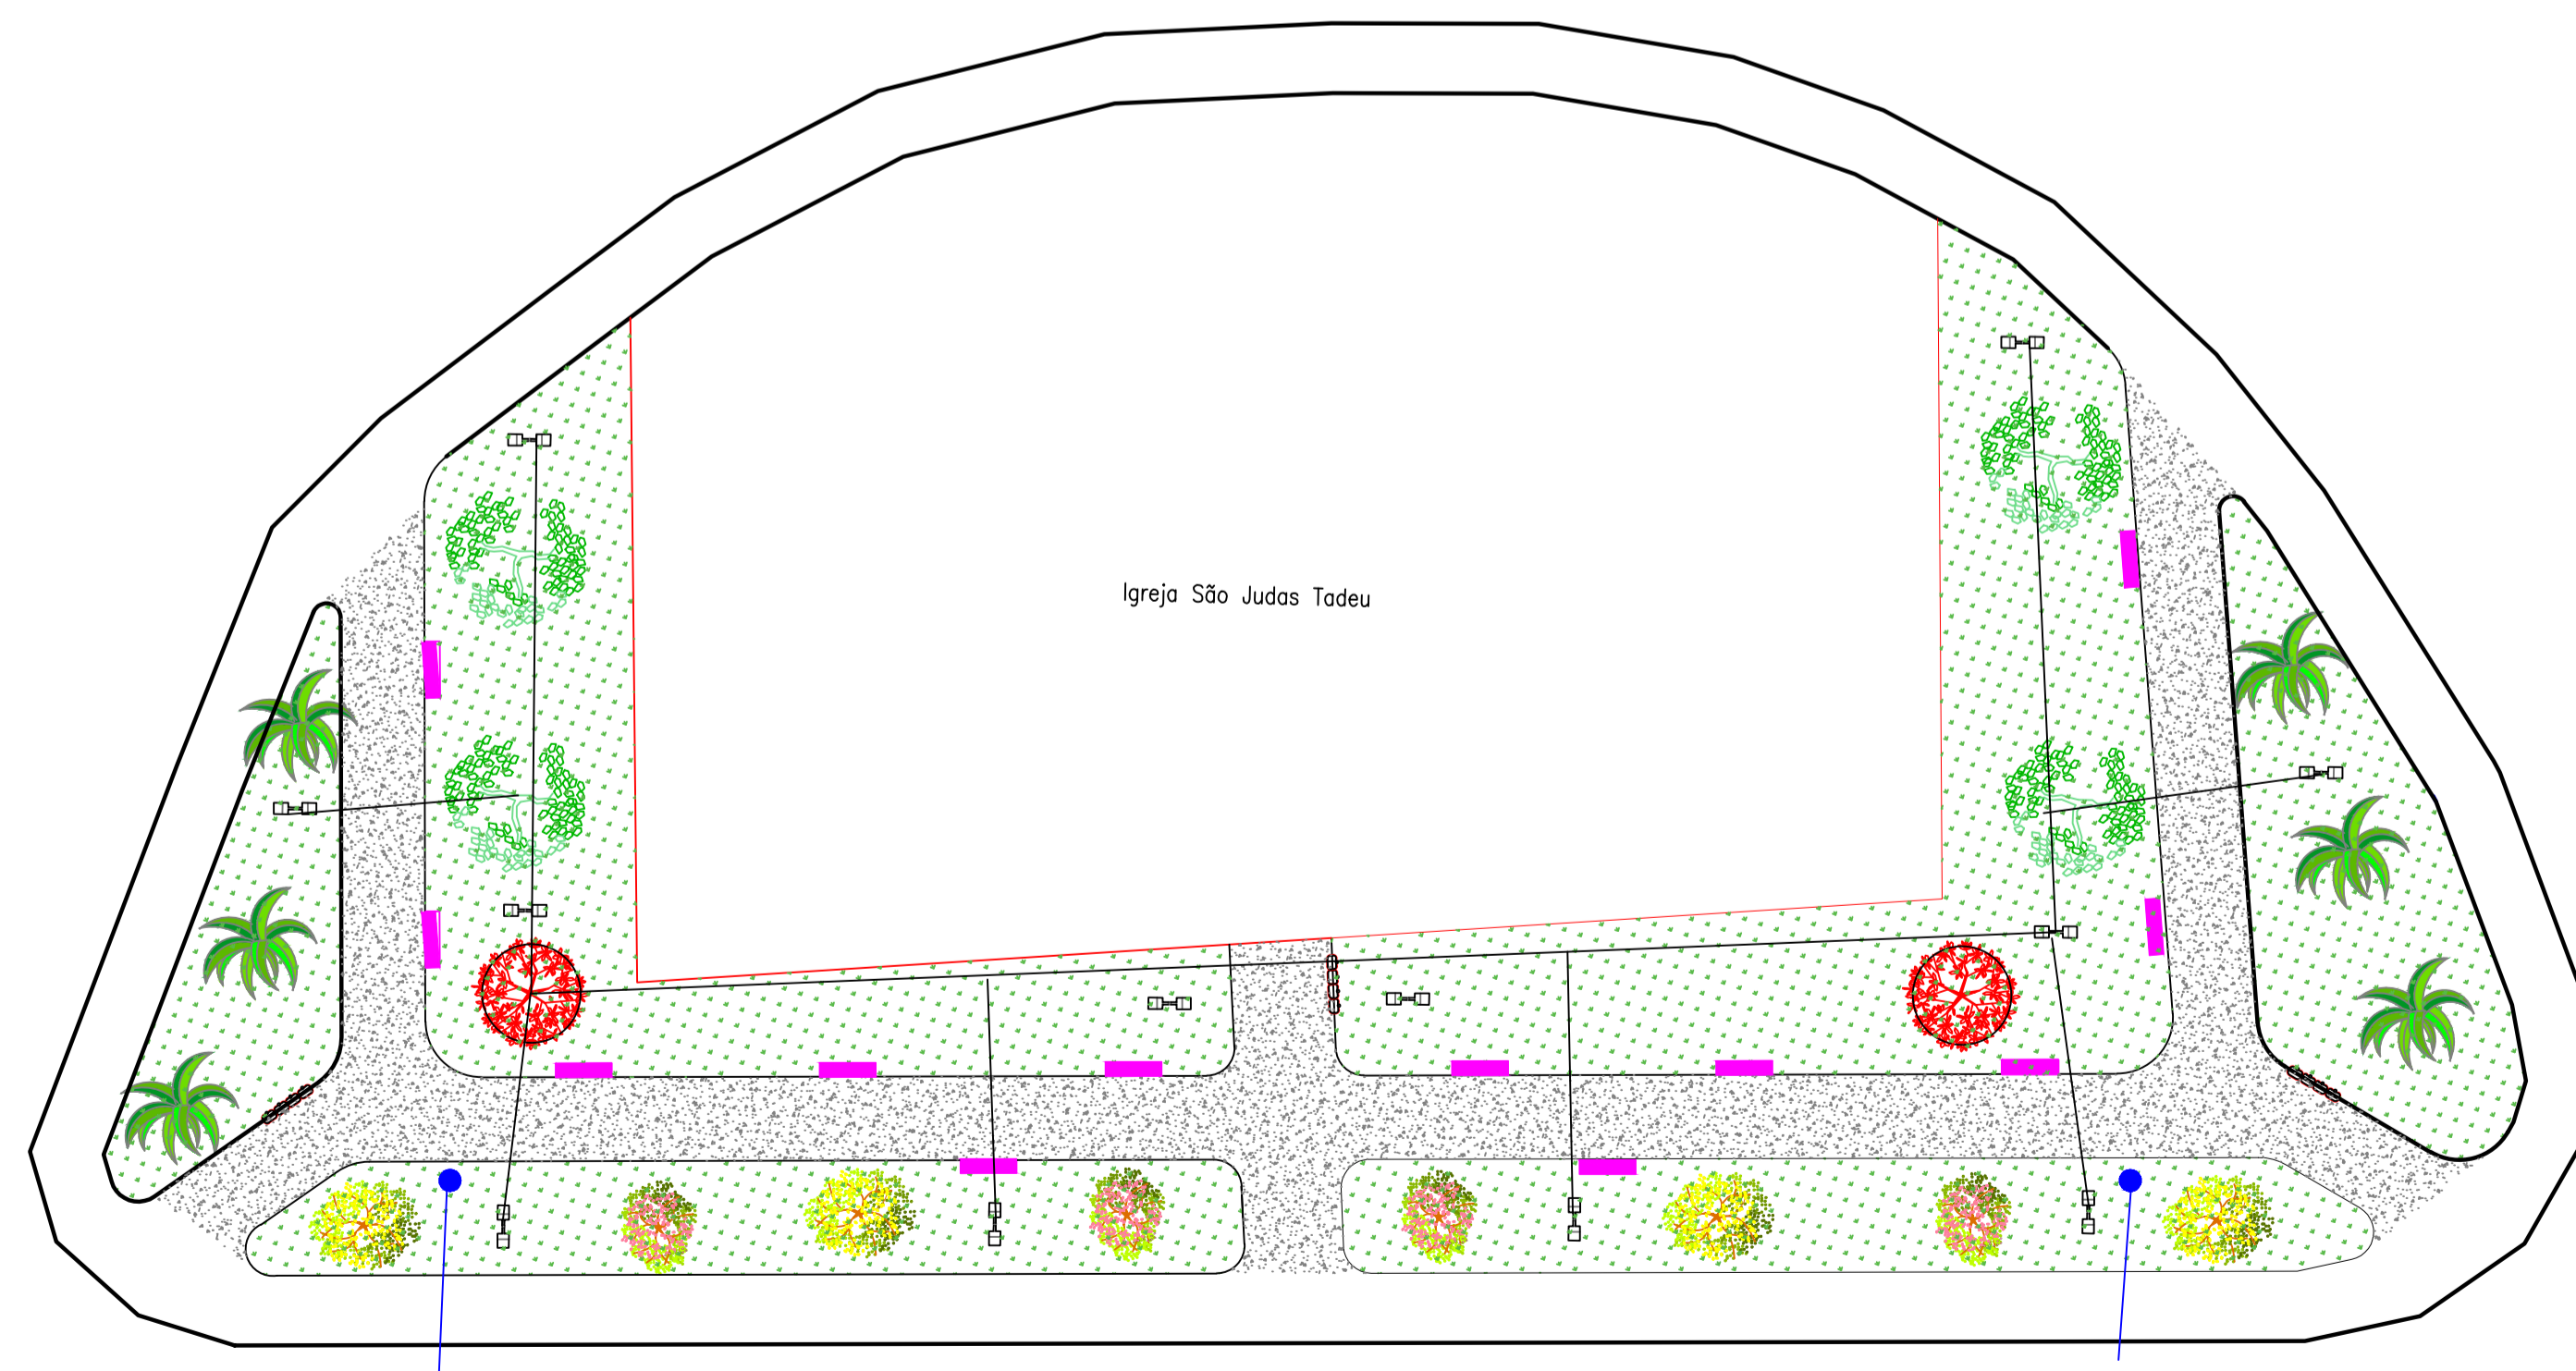


PROJETO ARQUITETÔNICO E PAISAGÍSTICO

FOLHA UNICA

CONSTRUÇÃO DE PRAÇA PÚBLICA
 PRAÇA JÚLIO GEROMINI
 OBJETO
 PREFEITURA DO MUNICÍPIO DE MONTE AZUL PAULISTA
 PROPRIETÁRIO
 ÁREA VERDE (QUADRA I)
 LOCAL
 LOTEAMENTO SÃO JUDAS TADEU
 BAIRRO
 MONTE AZUL PAULISTA

SP
ESTADO

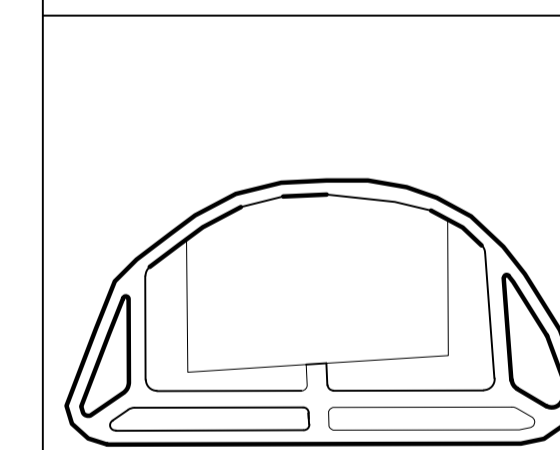

PROPRIETÁRIO

P.M. DE MONTE AZUL PAULISTA

AUTOR DO PROJETO

FLORENTINO IRINEU SACHETIM JUNIOR
 ENGENHEIRO AGRÔNOMO
 CREA Nº 060.167.345-1
 ART Nº

ÁREAS

DO TERRENO 2.635,00 m2

RESPONSÁVEL TÉCNICO

FLORENTINO IRINEU SACHETIM JUNIOR
 ENGENHEIRO AGRÔNOMO
 CREA Nº 060.167.345-1
 ART Nº
 ESCALA 1:250

APROVAÇÃO MUNICIPAL

DECLARO QUE A APROVAÇÃO DO PROJETO NÃO IMPLICA NO RECONHECIMENTO POR PARTE DA PREFEITURA DO DIREITO DE PROPRIEDADE DO TERRENO.