


**ILUMINAÇÃO E URBANISMO DE PRAÇAS**  
 ESC. 1:1000

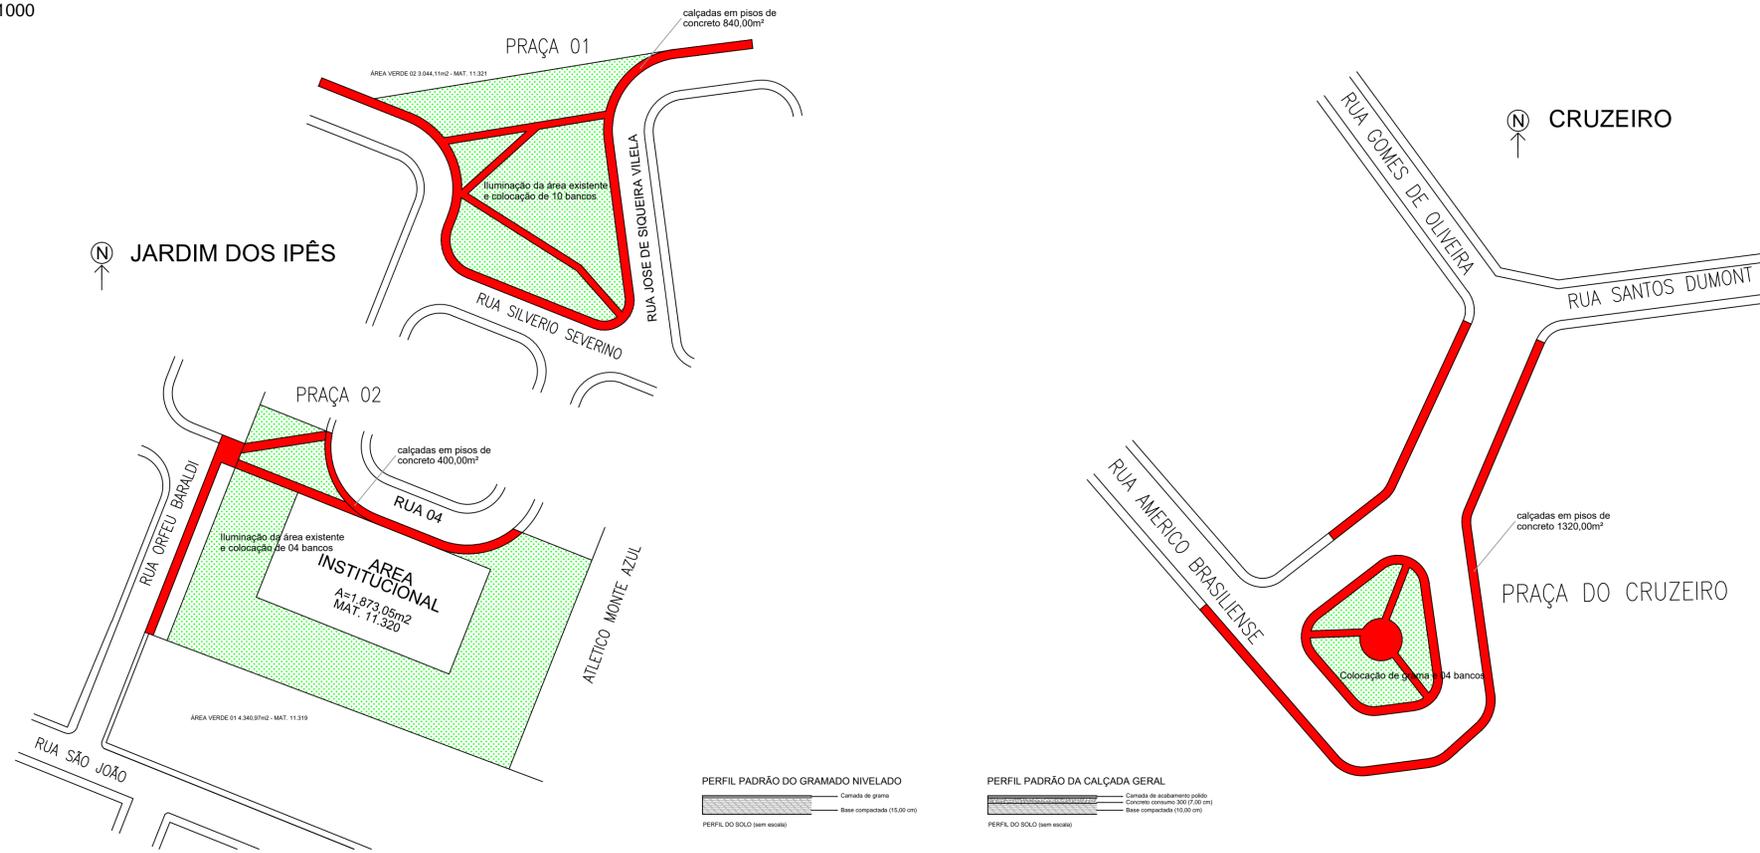

**PROJETO BÁSICO**

FOLHA 01/02

ILUMINAÇÃO E URBANISMO DE PRAÇAS

OBJETO

PREFEITURA DO MUNICÍPIO DE MONTE AZUL PAULISTA

PROPRIETÁRIO

ÁREAS VERDES E INSTITUCIONAIS DO MUNICÍPIO

LOCAL

DIVERSOS

BAIRRO

...

CADASTRO

MONTE AZUL PAULISTA

CIDADE

SP

ESTADO

SITUAÇÃO SEM ESCALA

PROPRIETÁRIO

MARCELO OTAVIANO DOS SANTOS  
 PREFEITO DO MUNICÍPIO DE MONTE AZUL PAULISTA

AUTOR DO PROJETO

ANDRÉ RICARDO MAGALHÃES BARROCOFI  
 ENGENHEIRO CIVIL - CREA 5561124250  
 AET

ÁREAS

|                                    |             |
|------------------------------------|-------------|
| PRAÇA 01 DO BAIRRO JARDIM DOS IPÊS | 840,00 m²   |
| PRAÇA 02 DO BAIRRO JARDIM DOS IPÊS | 400,00 m²   |
| PRAÇA DO BAIRRO CRUZEIRO           | 1.320,00 m² |

RESPONSÁVEL TÉCNICO

ANDRÉ RICARDO MAGALHÃES BARROCOFI  
 ENGENHEIRO CIVIL - CREA 5561124250  
 AET

APROVAÇÃO MUNICIPAL