




ÁREA A SER RECAPEADA E DIMENSÕES

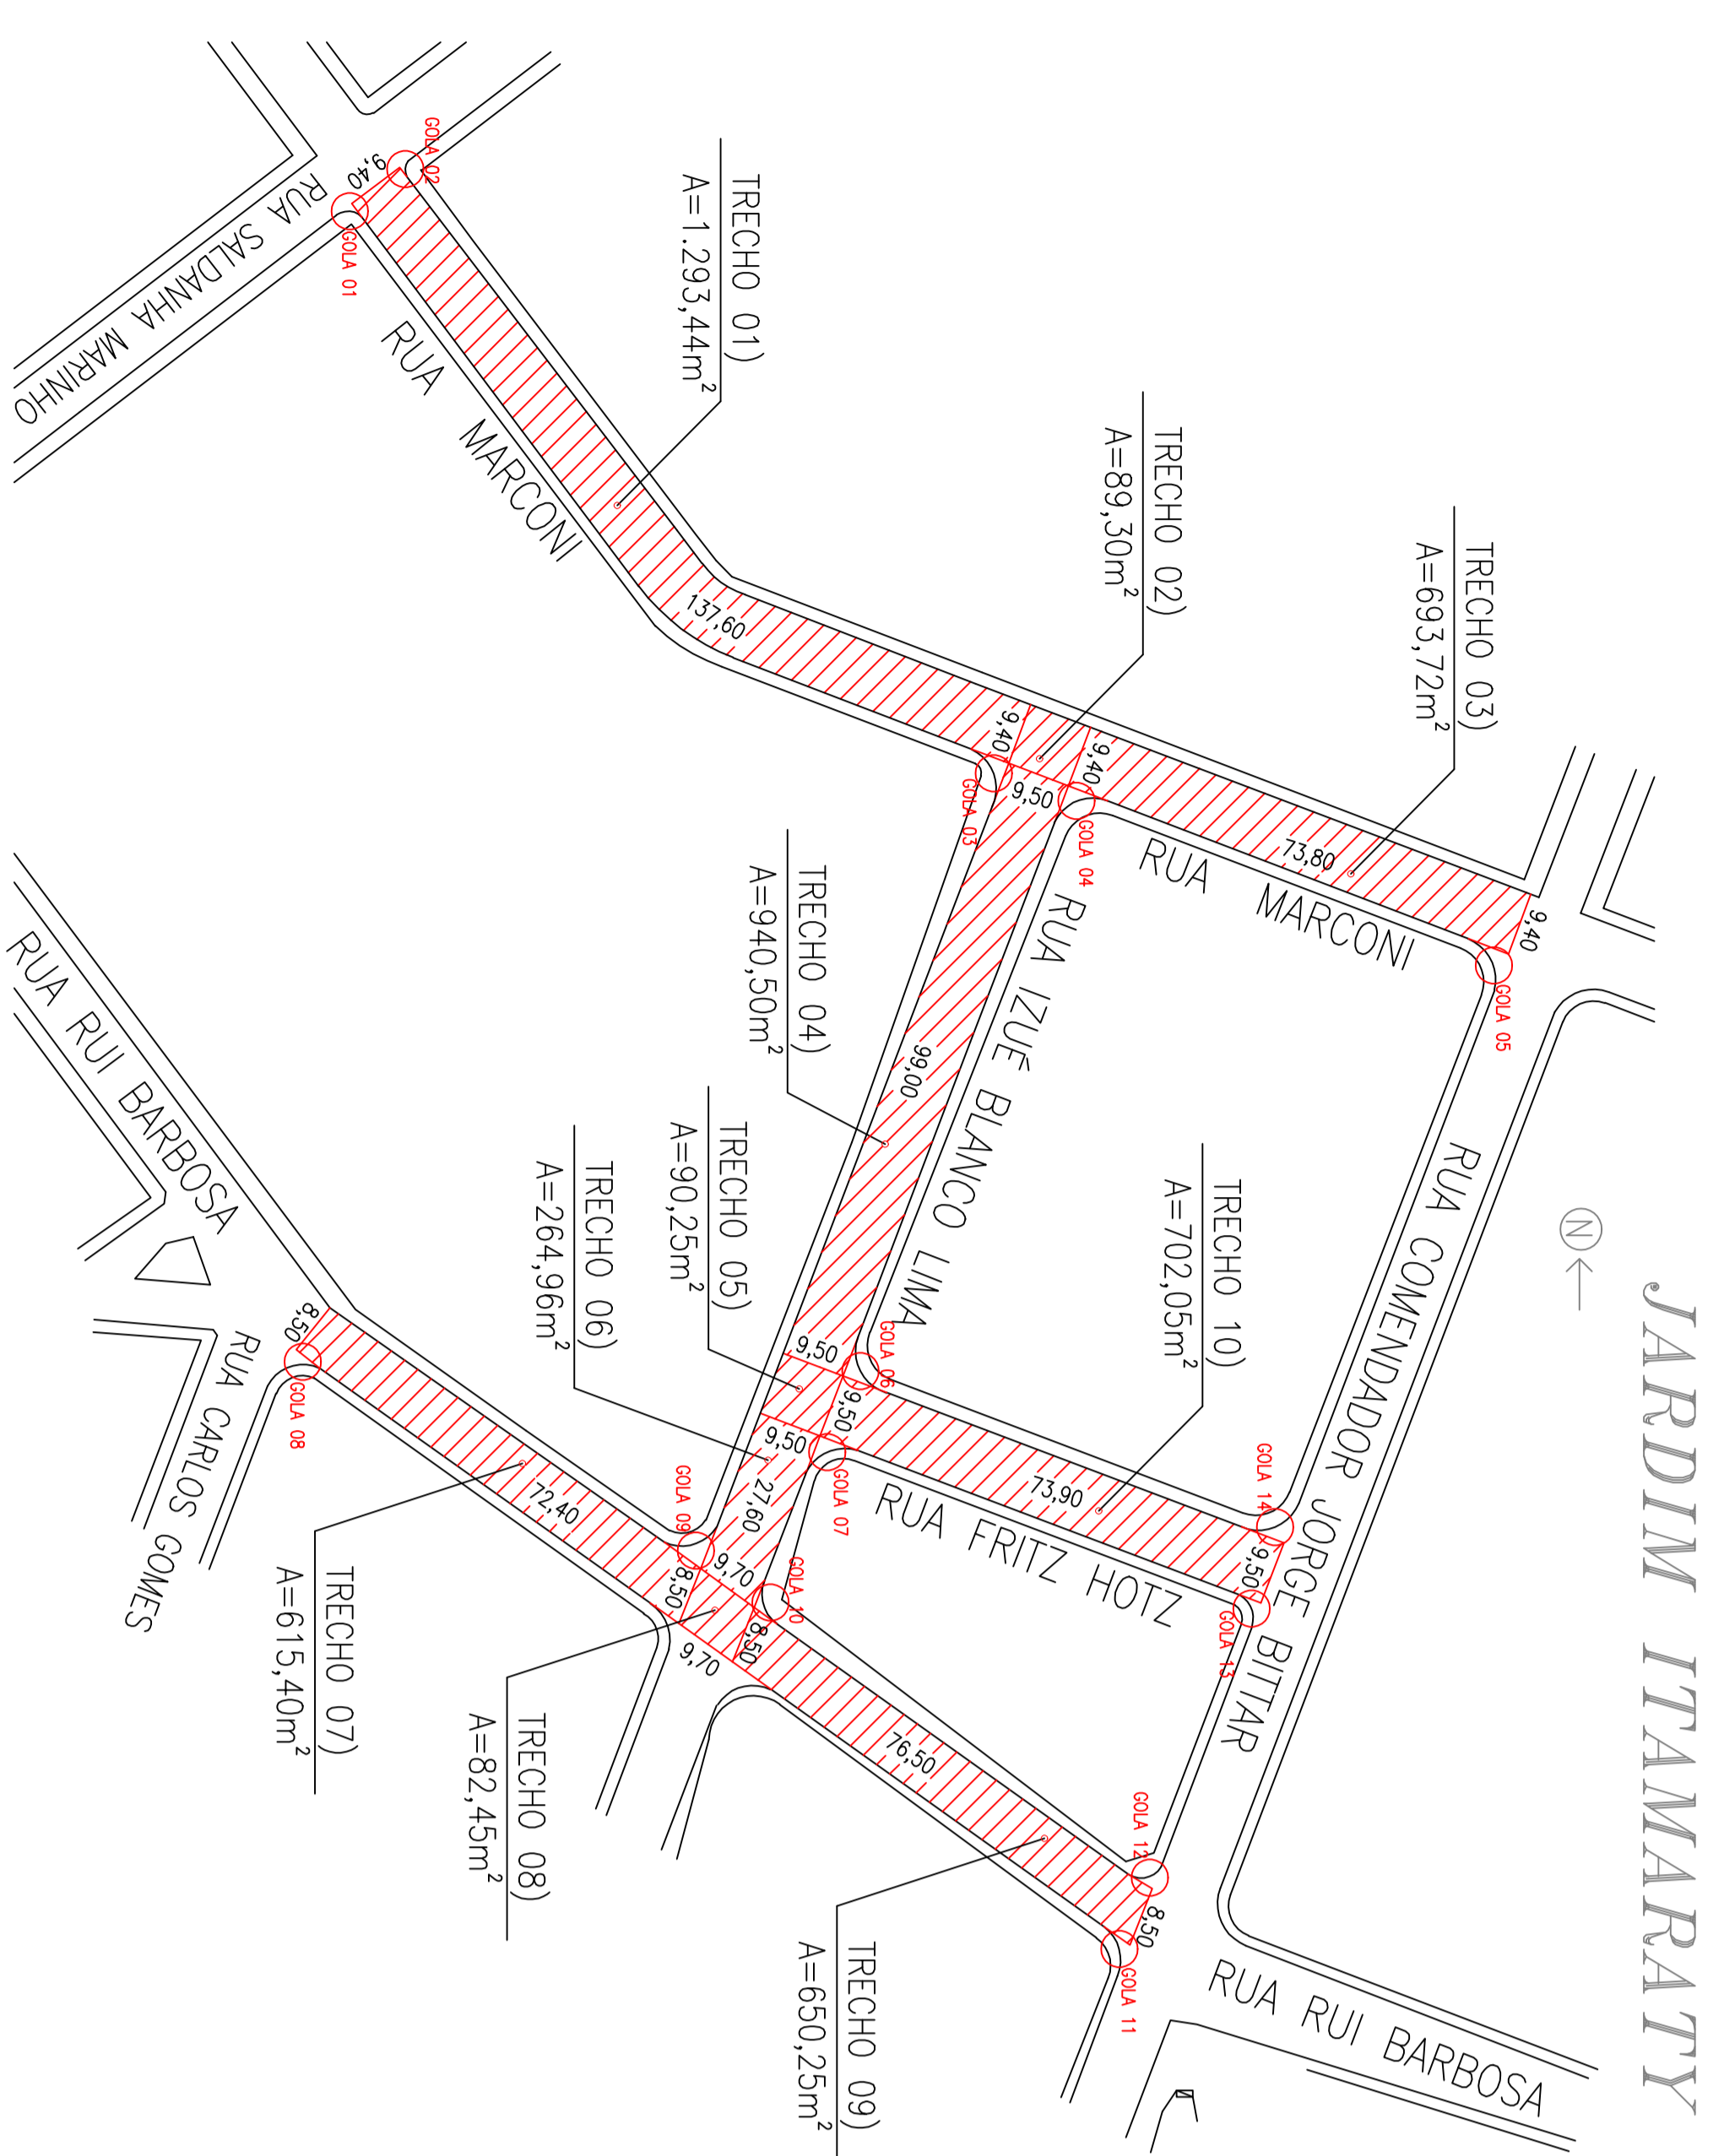


DETALHE GNERICO DO PAVIMENTO ASFALTICO

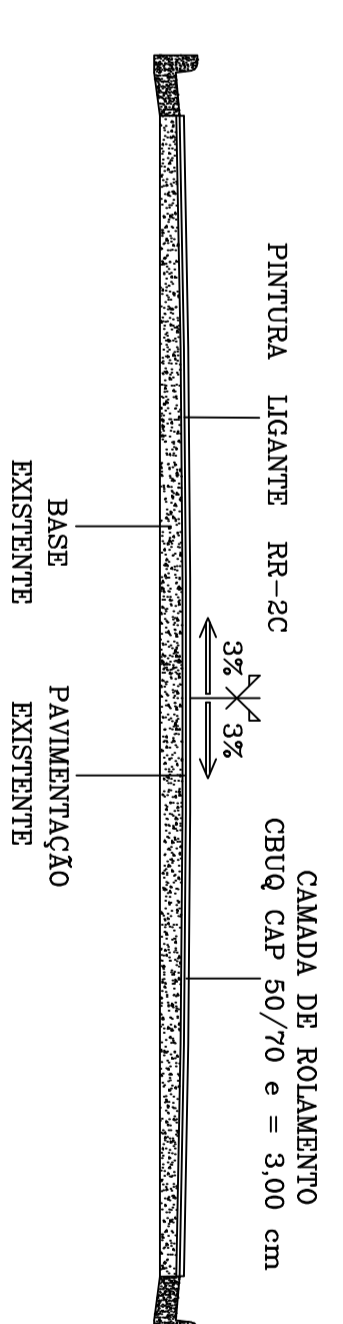

○ TRECHOS DAS GULAS DE RECAPE COM AREA DE 1.00m² CADA
TOTAL DE 14 GULAS PERFAZENDO A AREA DE 14.00m²

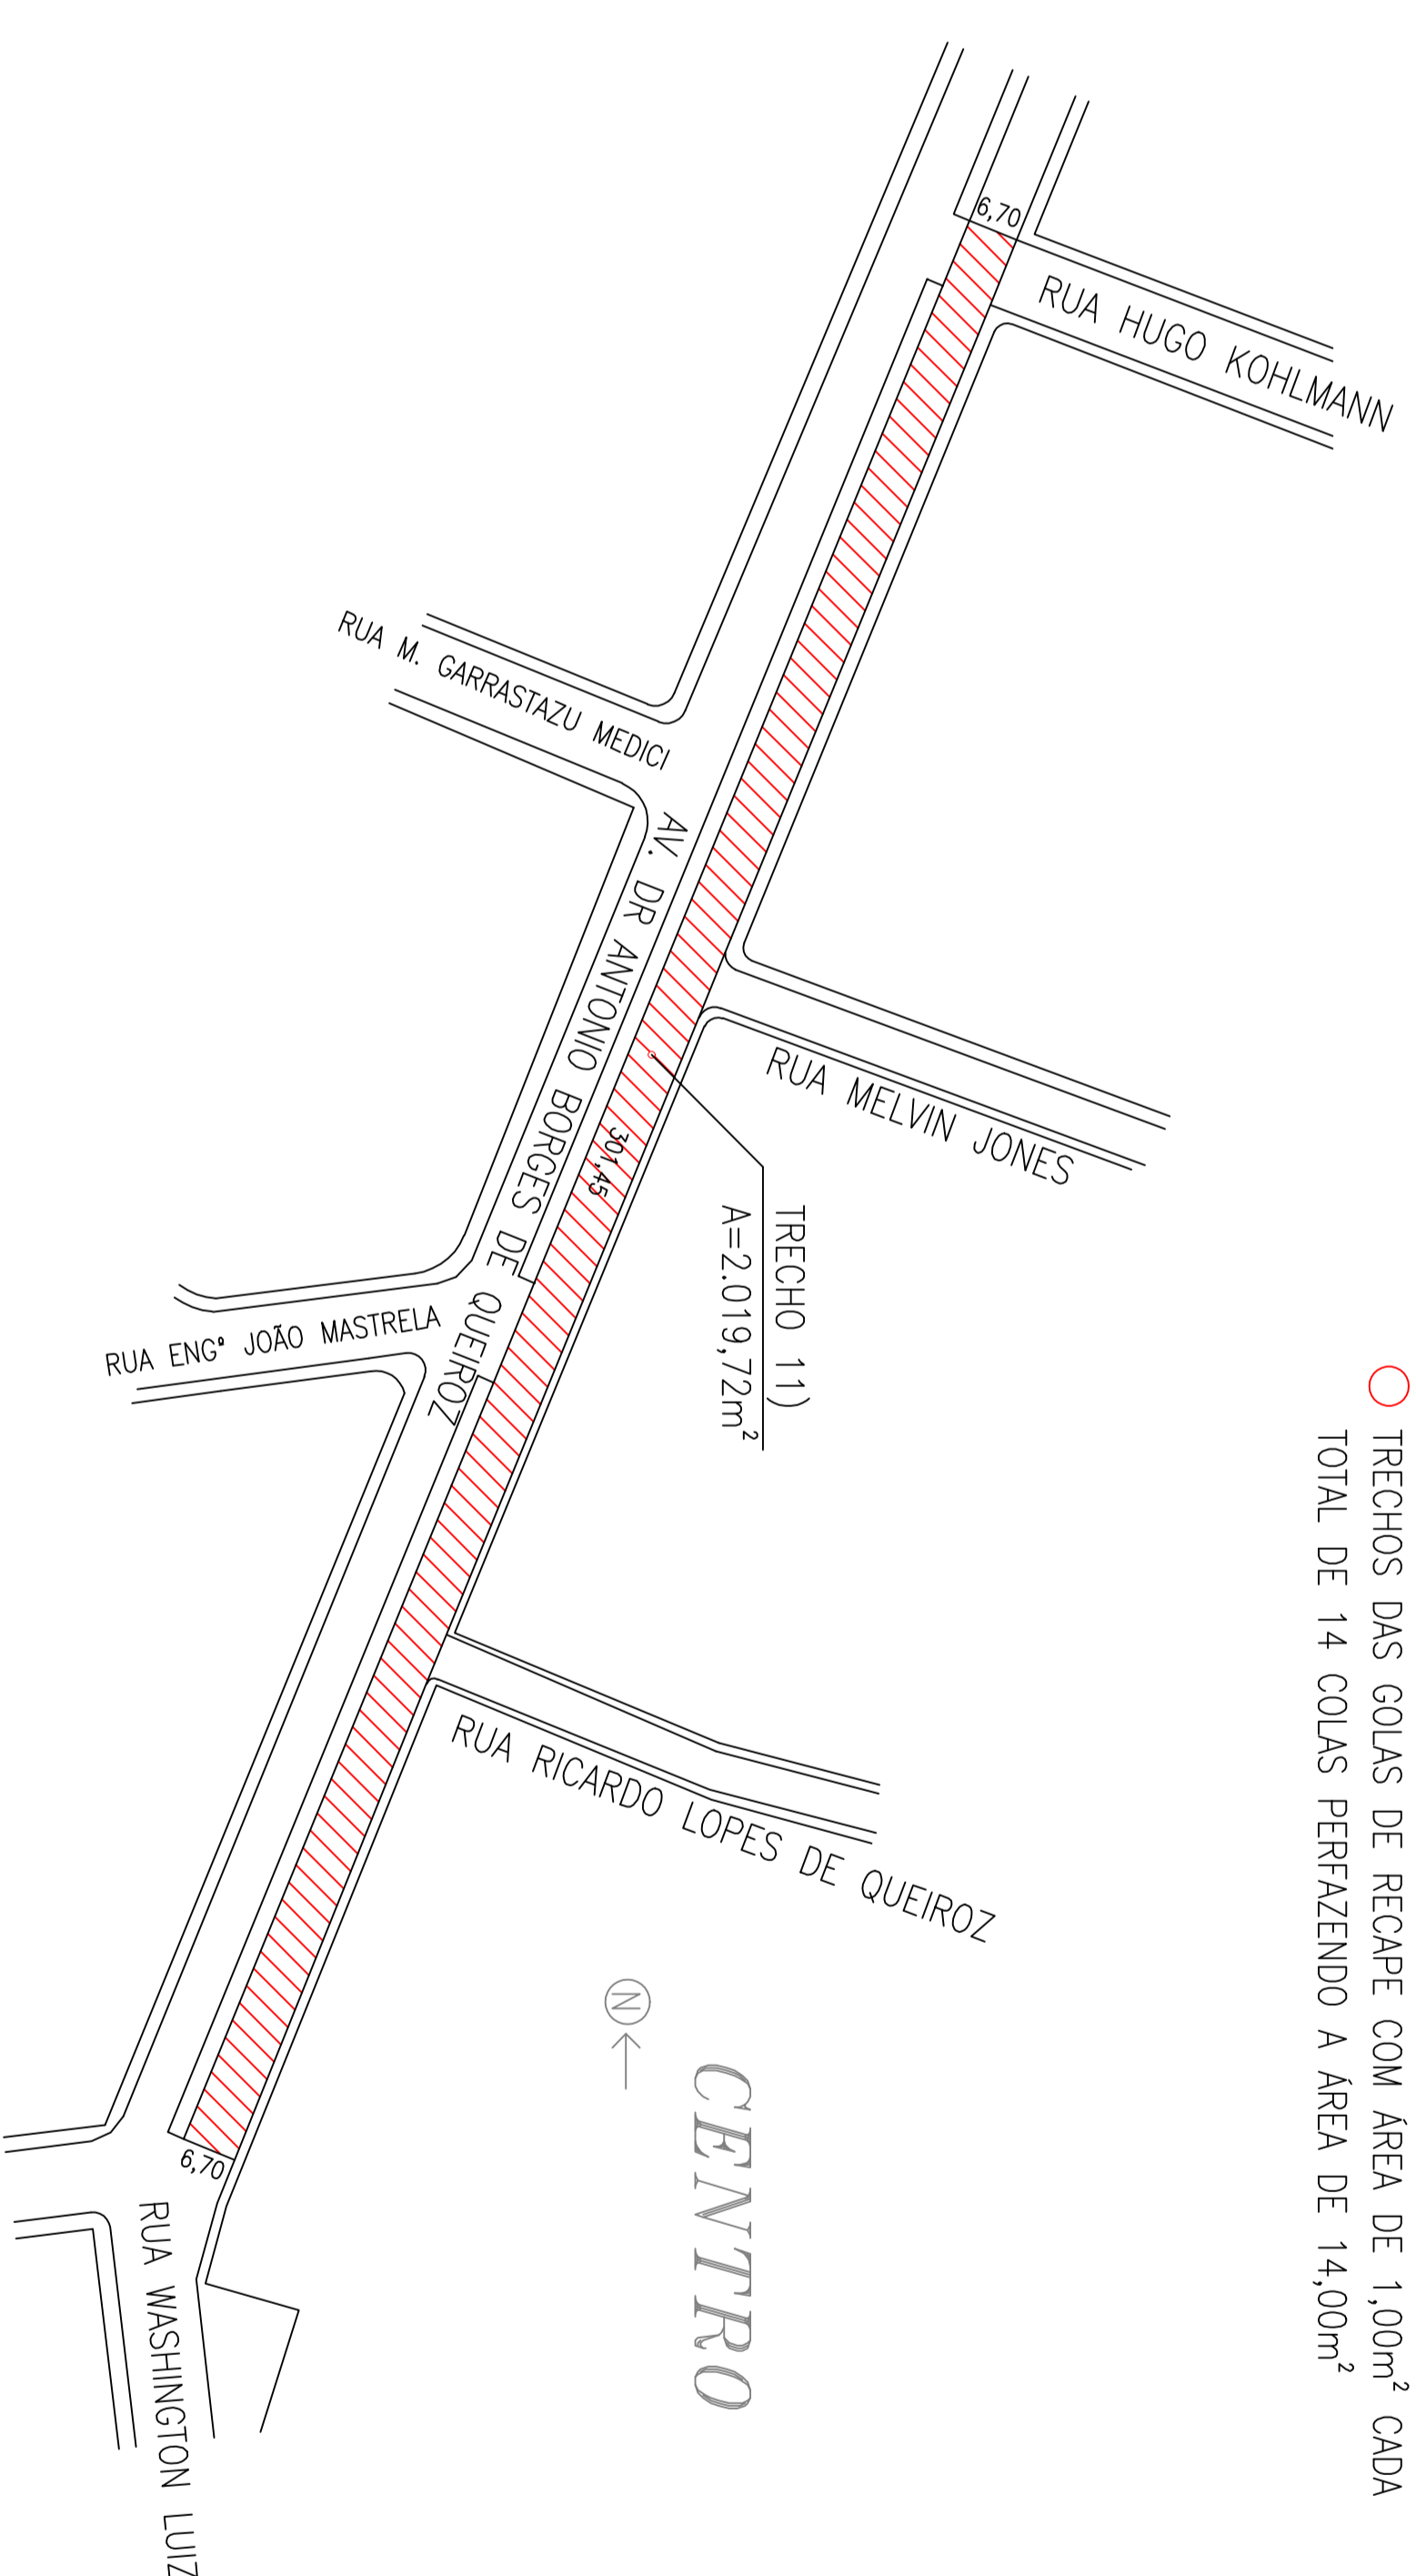

SINALIZAÇÃO HORIZONTAL E VERTICAL

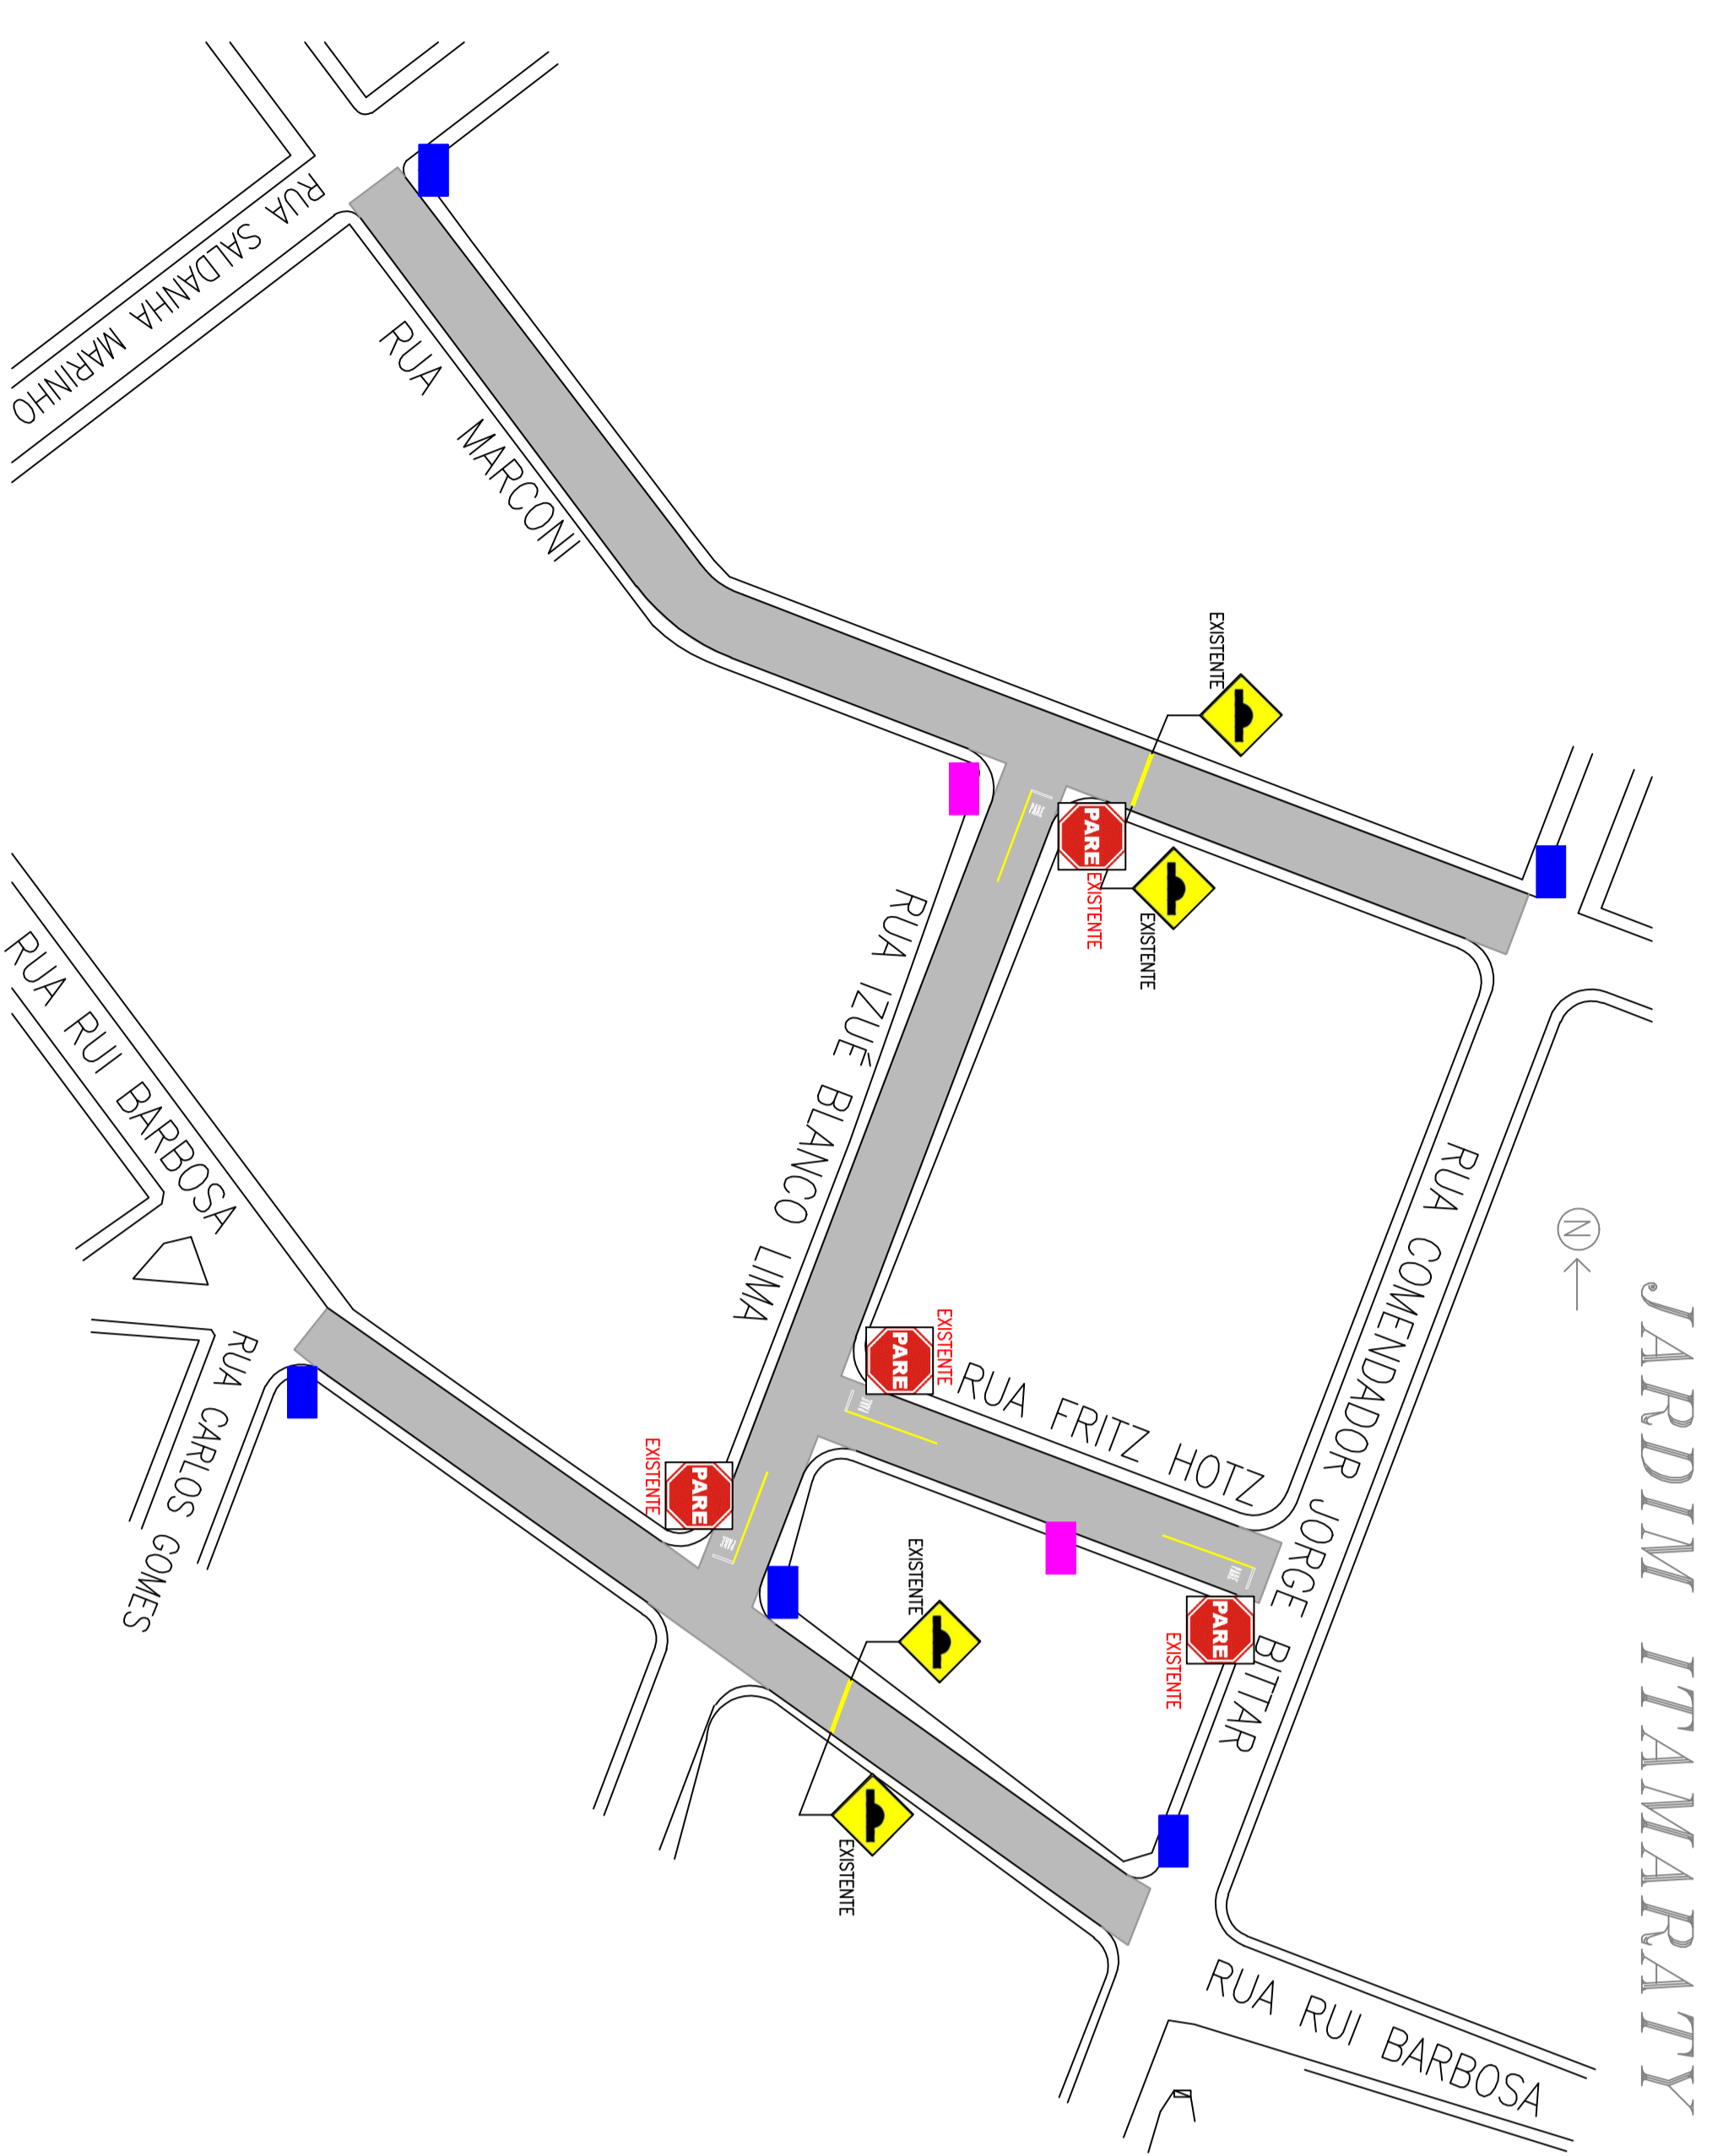





PLACA DE RUA A INSTALAR	PLACA DE RUA EXISTENTE
RUA MARCONI	EXISTENTE
RUA ZUZE BLANCO LIMA	EXISTENTE
RUA FRITZ HOTZ	EXISTENTE
RUA RUI BARBOSA	EXISTENTE
AV. DR ANTONIO BORGES DE QUEIROZ	EXISTENTE

PREFEITURA MUNICIPAL MONTE AZUL PAULISTA

PROJETO COMPLETO	PROJETO COMPLETO (AREAS, DIMENSÕES E FERRIL)
ÁREA A SER RECAPEADA	ÁREA A SER RECAPEADA
7.456,04 m ²	7.456,04 m ²

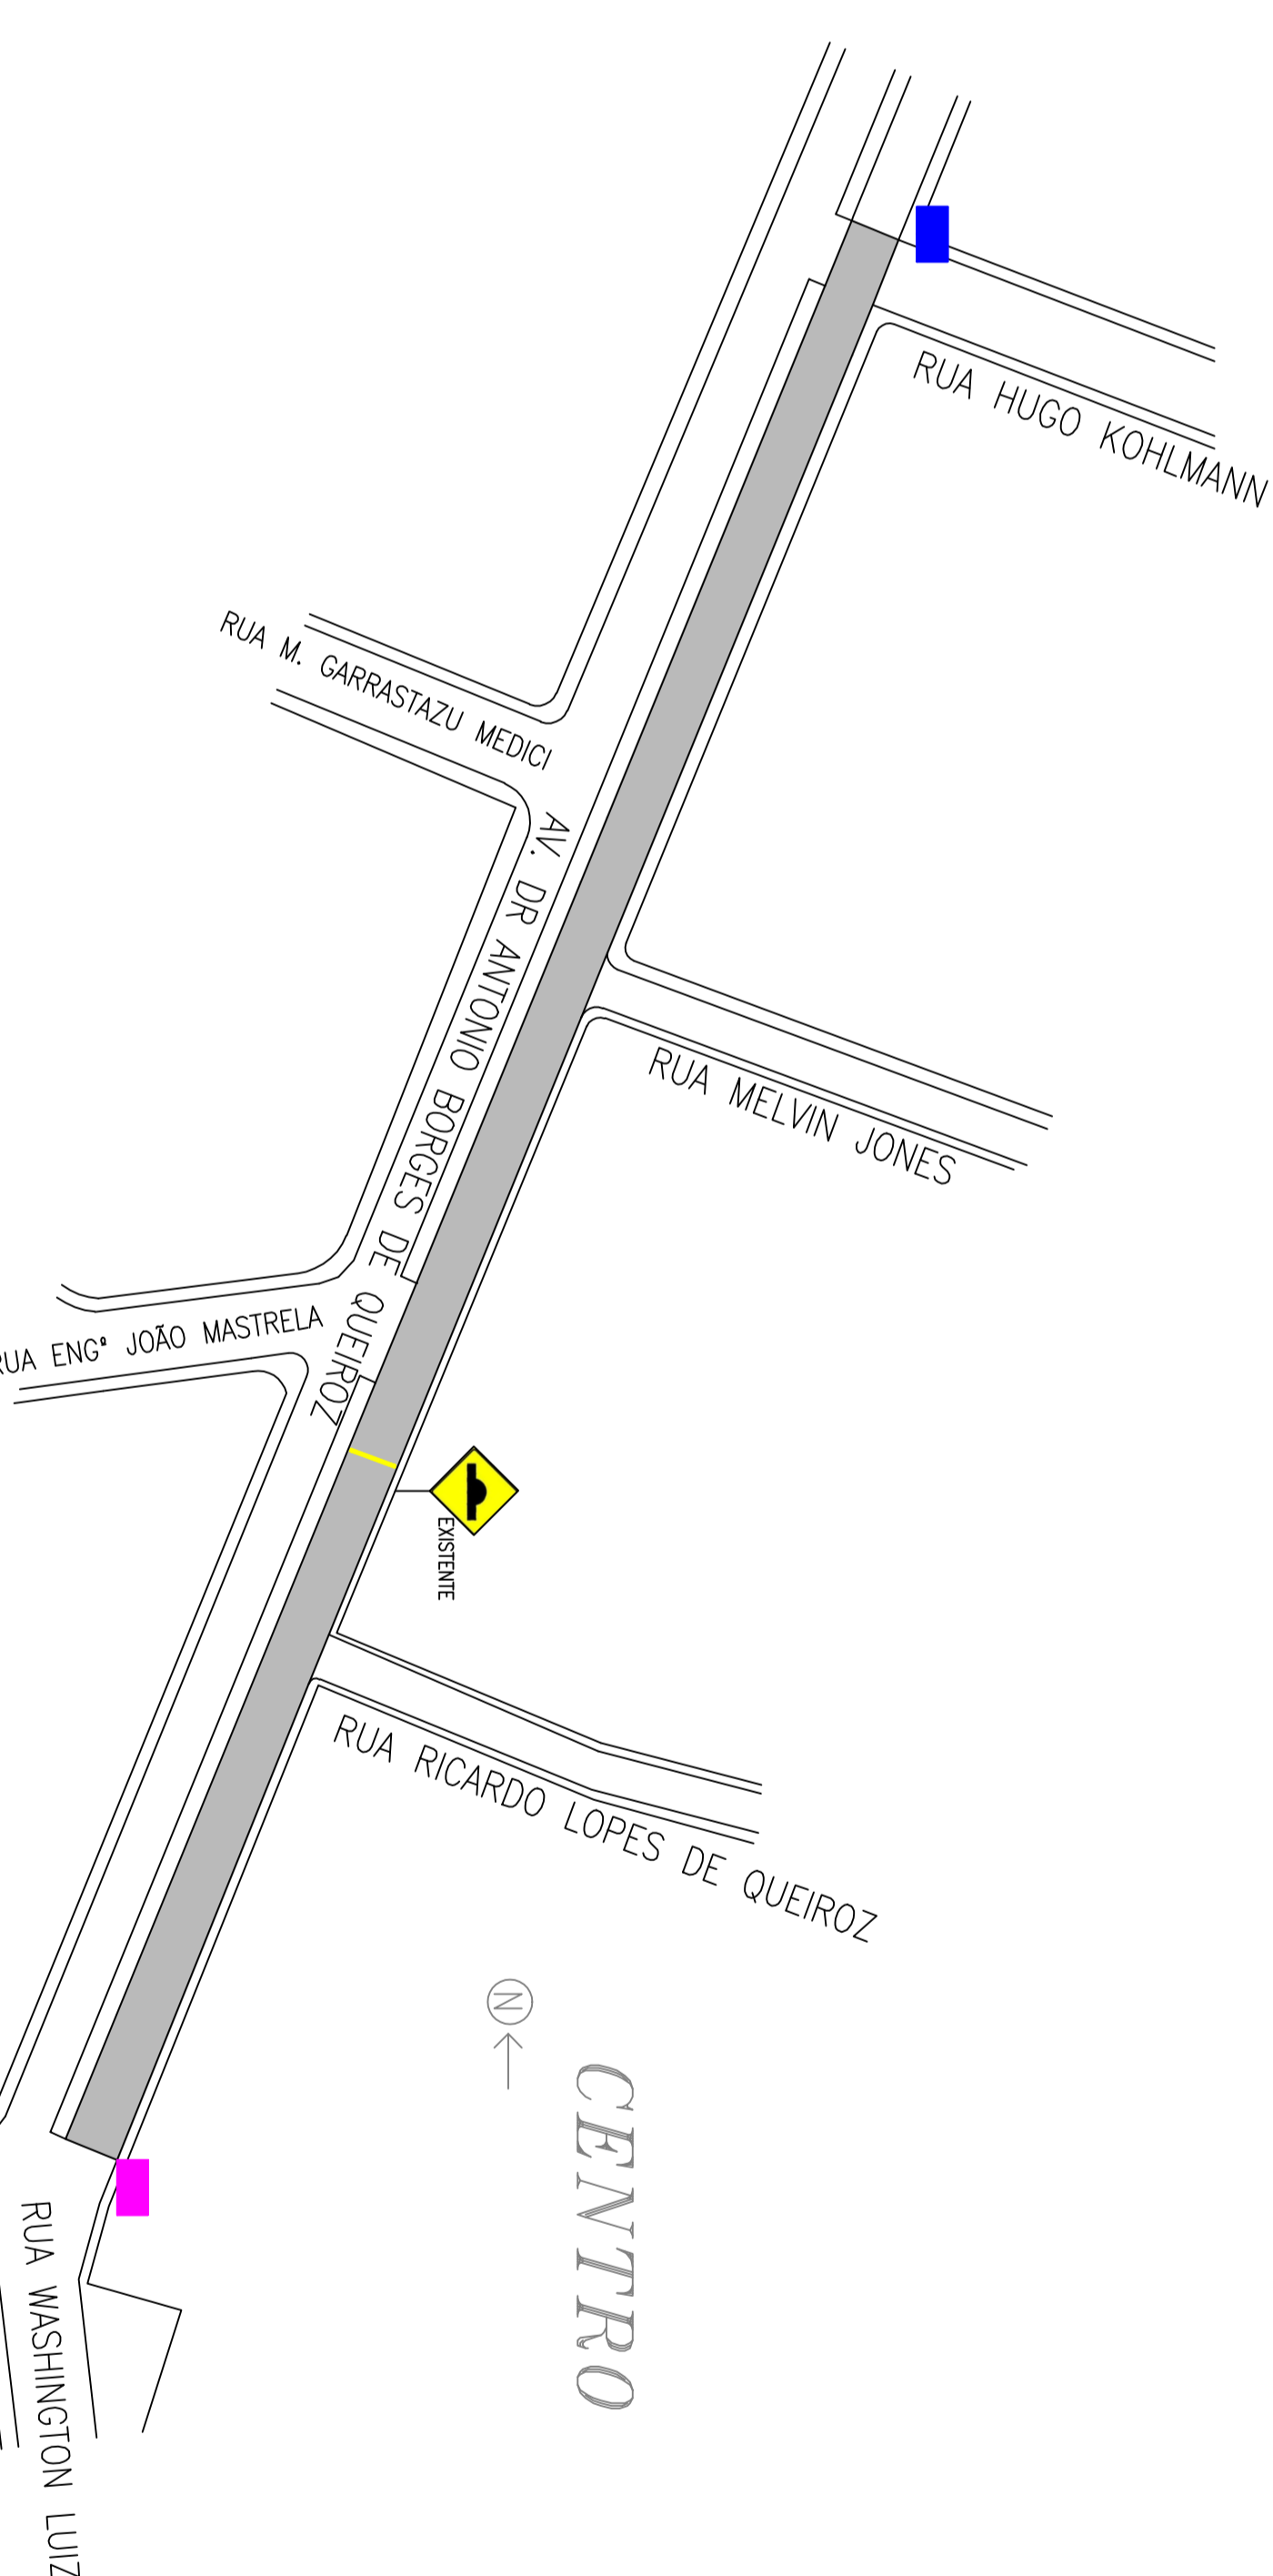

PROJETO COMPLETO	PROJETO COMPLETO (AREAS, DIMENSÕES E FERRIL)
ÁREA A SER RECAPEADA	ÁREA A SER RECAPEADA
7.456,04 m ²	7.456,04 m ²