



CENTRO

ÁREAS DE RECAPE E DIMENSÕES

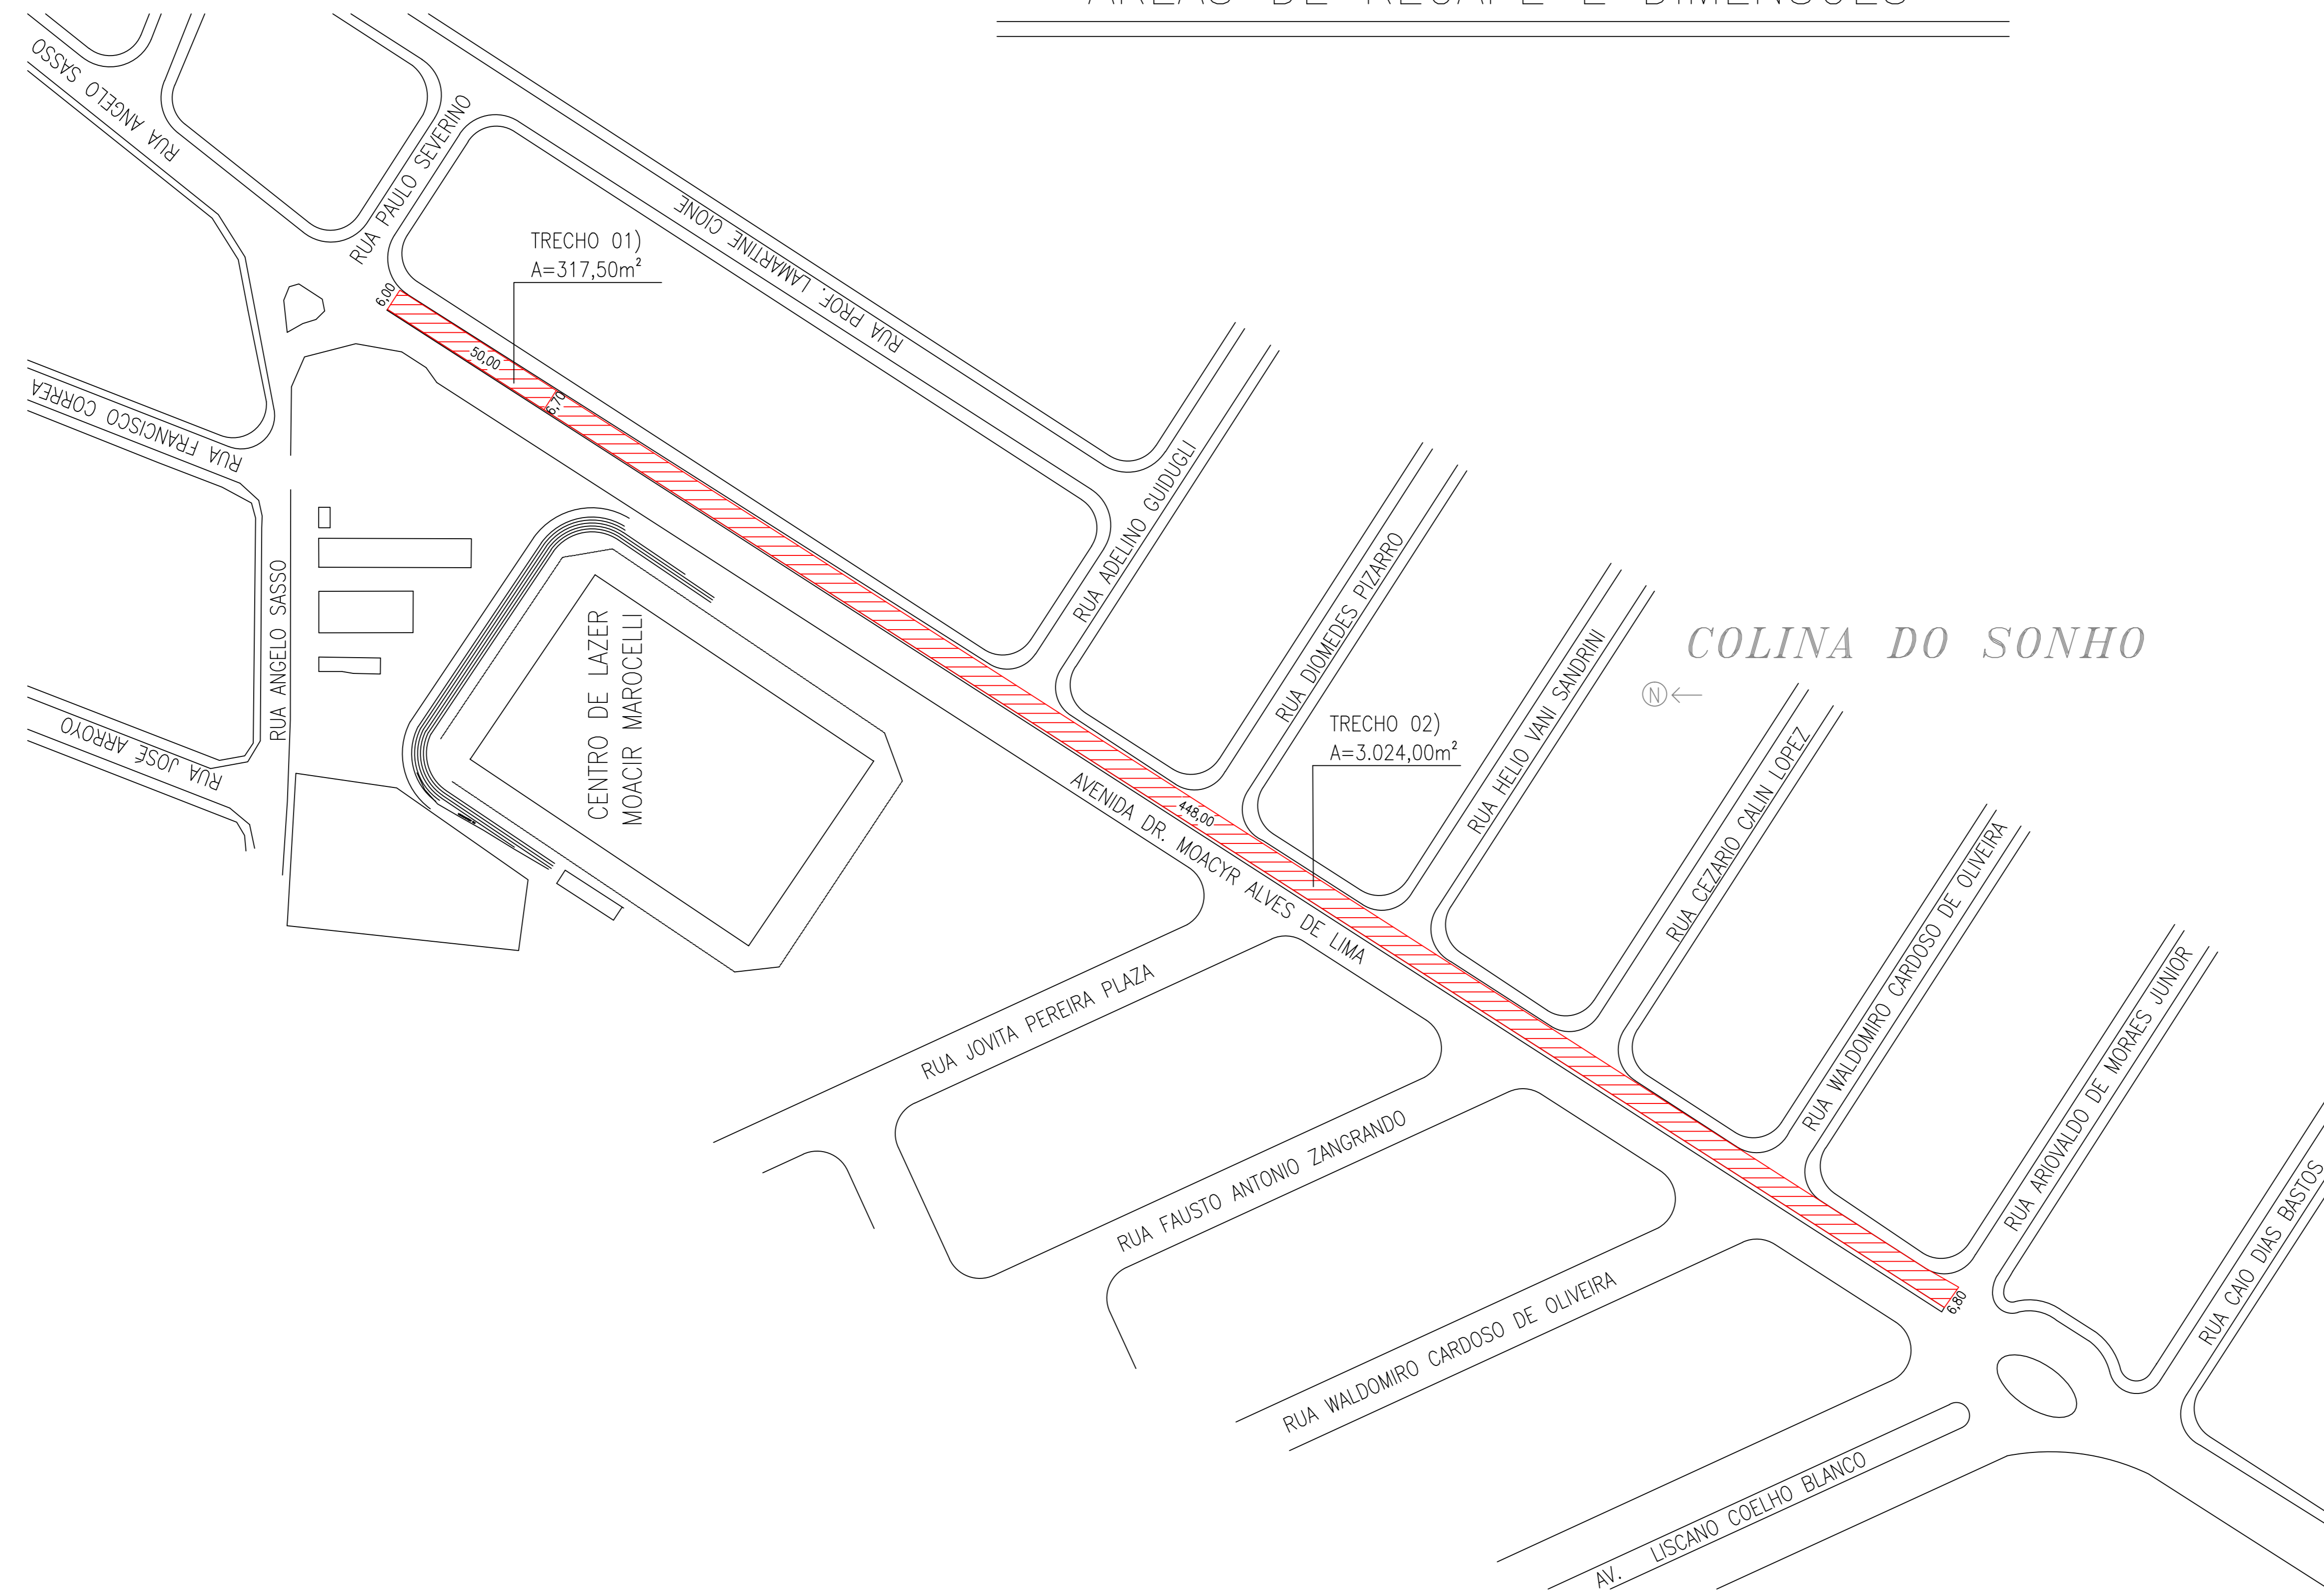

DETALHE GENÉRICO PAVIMENTO ASFÁLTICO

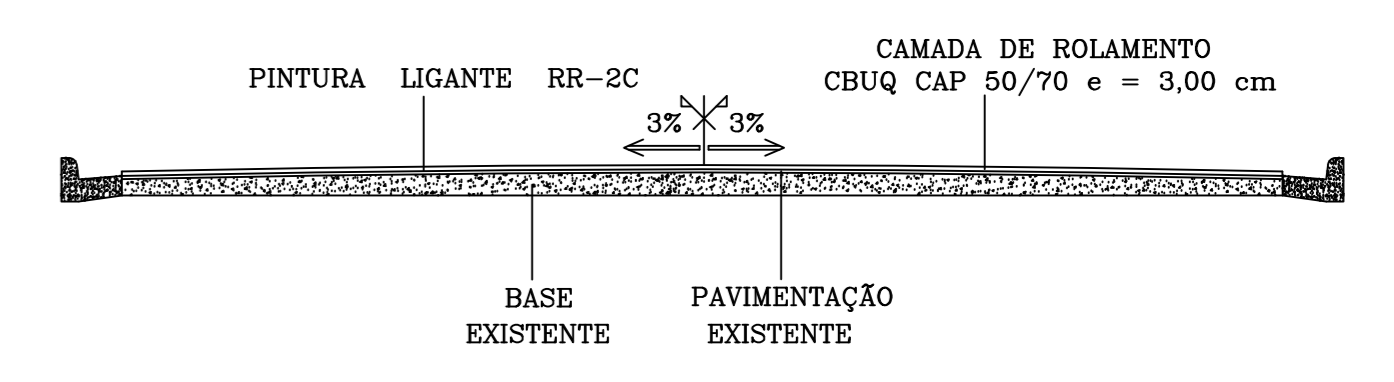

PREFEITURA MUNICIPAL  
MONTE AZUL PAULISTA

OBRA	INFRAESTRUTURA URBANA	FOLHA	
LOCAL	RUAS DO MUNICÍPIO DE MONTE AZUL PAULISTA		01/06
CLIENTE	PREFEITURA MUNICIPAL DE MONTE AZUL PAULISTA	DATA	JANEIRO 2021
TÍTULO	PROJETO COMPLETO (ÁREAS, DIMENSÕES E PERFIL)	ESCALA	1:1000
ASSUNTO	RECAPEAMENTO ASFÁLTICO COM CBUQ	ART	28027330210055058
ÁREA TOTAL	13.011,17 m <sup>2</sup>		
<p>MARCELO OTAVIANO DOS SANTOS PROFESSOR DO MUNICÍPIO</p>		<p>ANDRÉ RICARDO MAGALHÃES BAUCORDE ENGENHEIRO CIVIL - CREA 604.112.425-9</p>	