
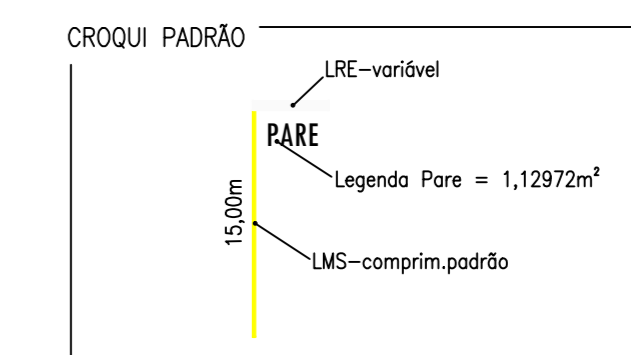


SINALIZAÇÃO HORIZONTAL E VERTICAL

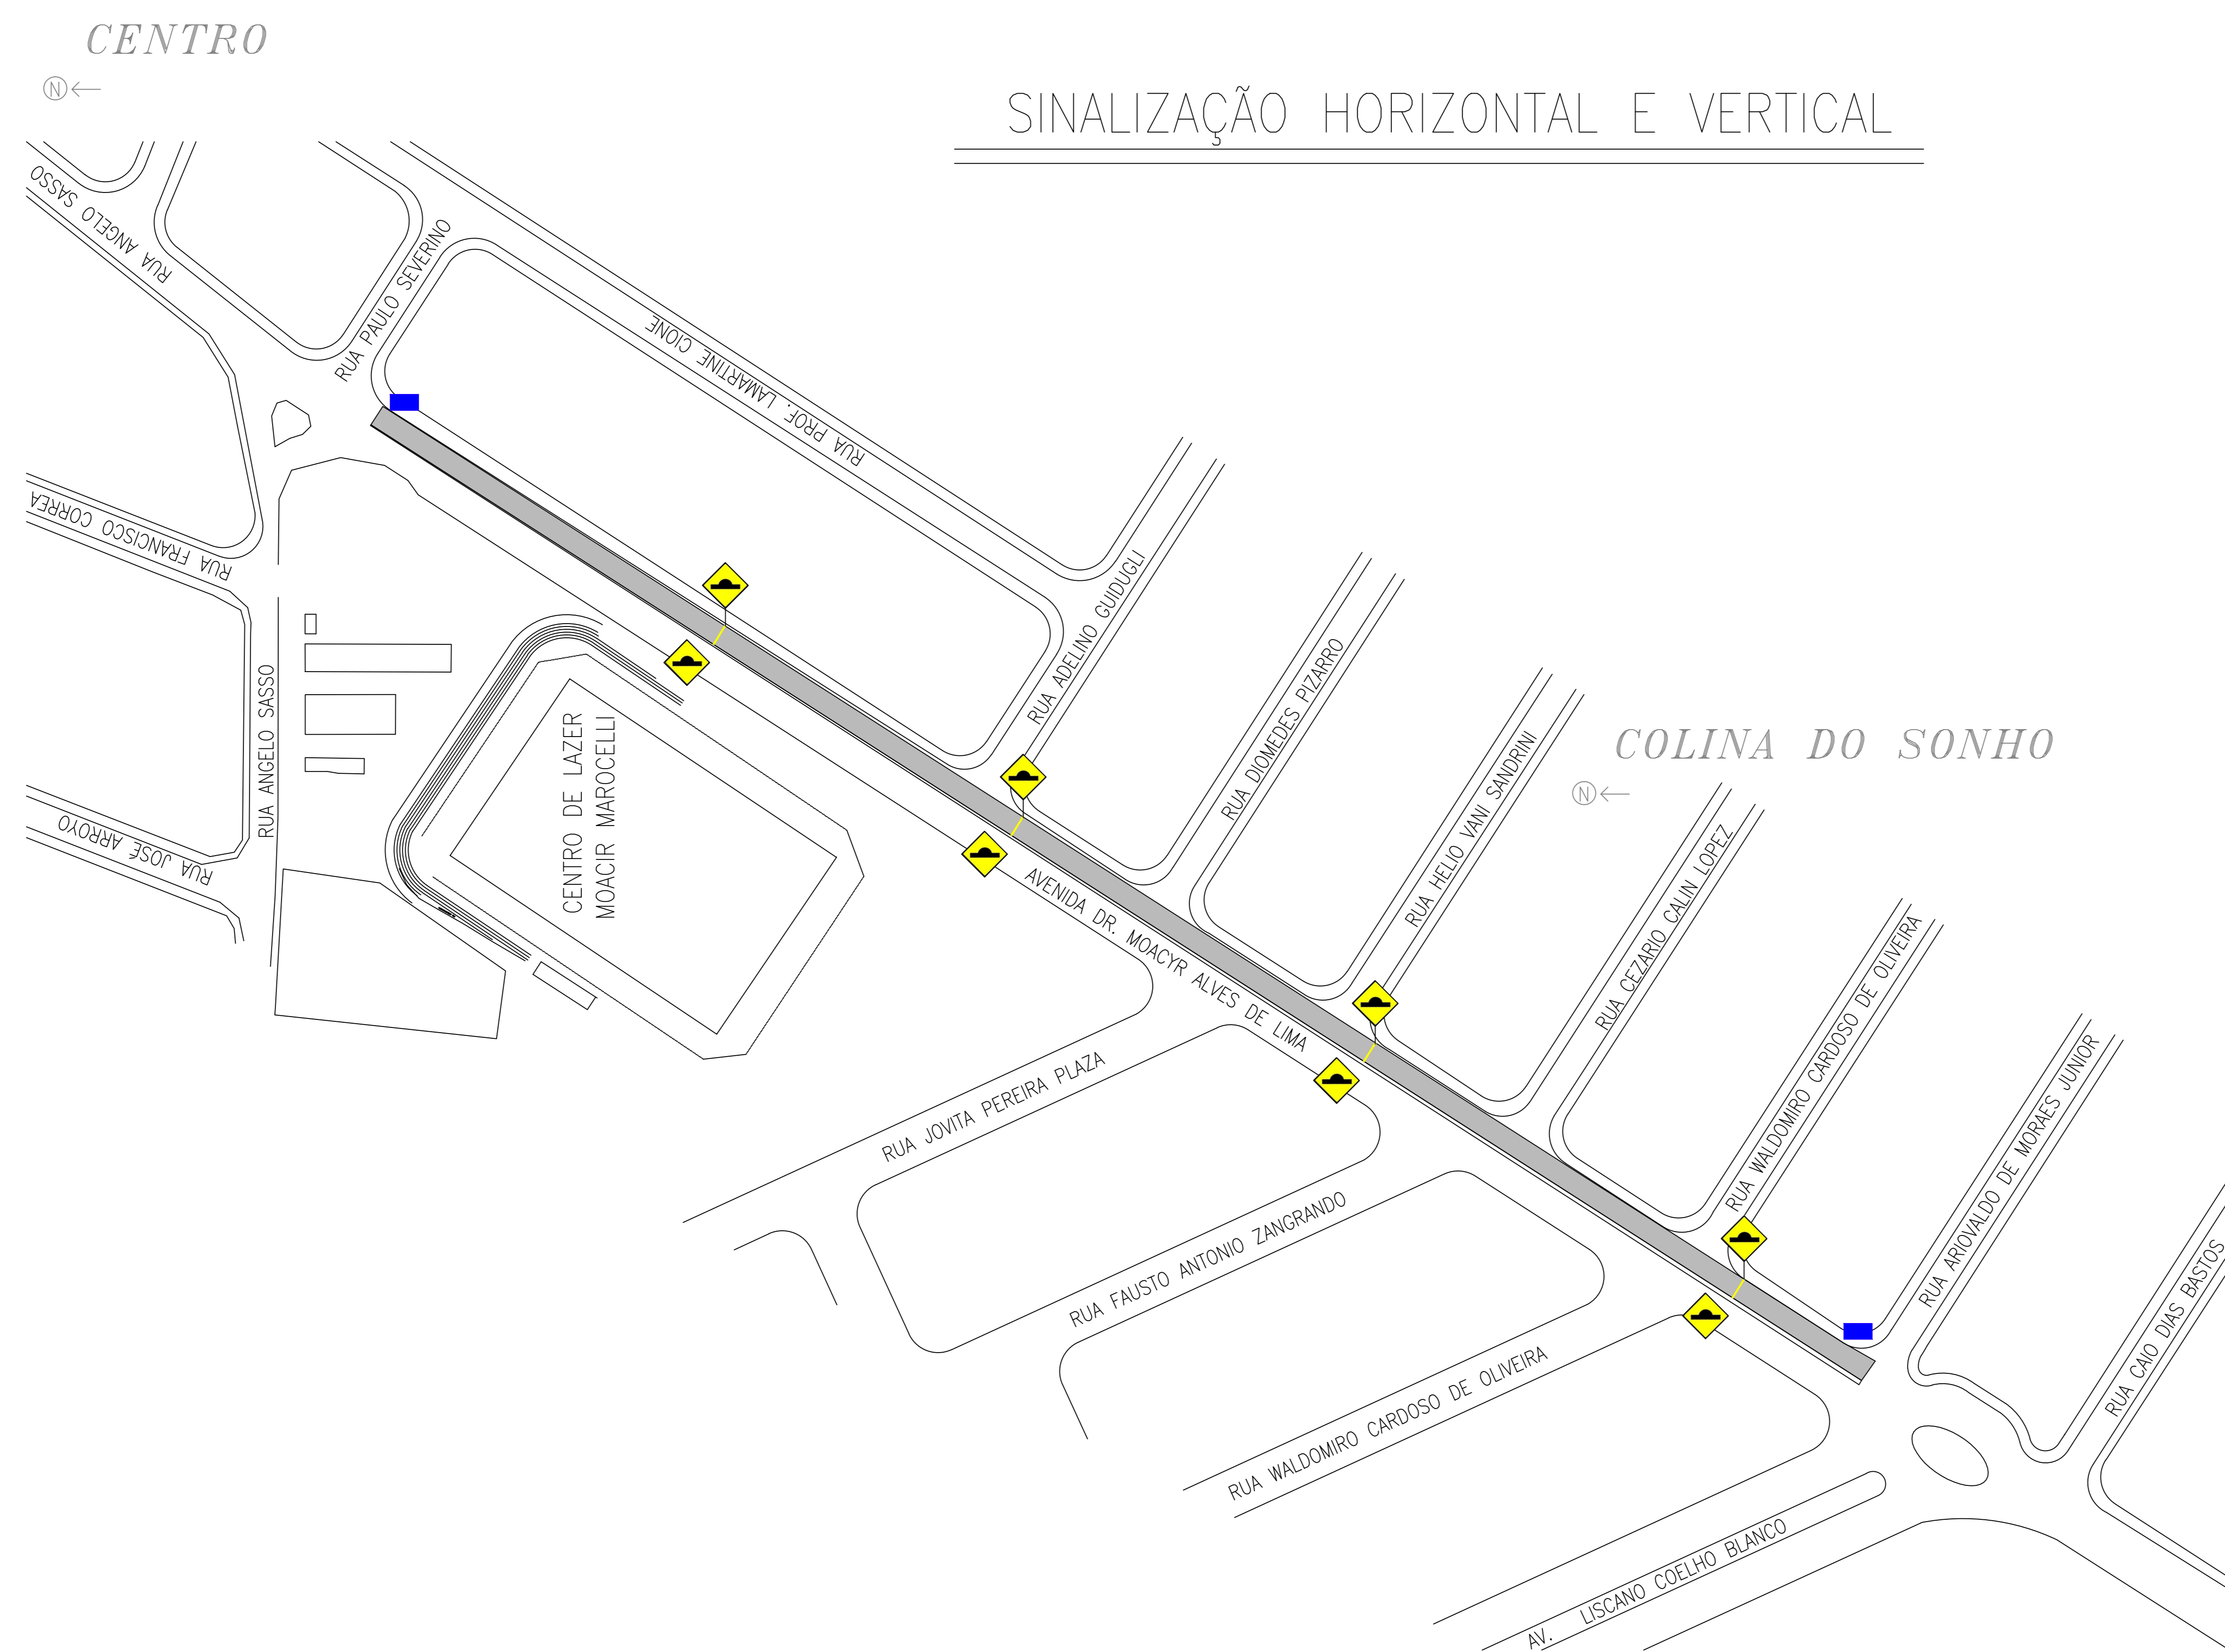

A PINTURA DE LOMBADAS TOTALIZA 10,42M²

A SINALIZAÇÃO VERTICAL COM PLACAS "LOMBADA" TOTALIZA 8 UNIDADES = 2,00M² (0,25M² POR UNIDADE)

SERÃO VERIFICADAS E INSTALADAS AS NECESSÁRIAS PLACAS DE RUA NOS LOGRADOUROS CONFORME LEGENDA:

PLACAS DE IDENTIFICAÇÃO NOS LOGRADOUROS	INICIO DO TRECHO	FM DO TRECHO
AVENIDA DR. MOACYR ALVES DE LIMA	INSTALAR	C/ RUA ARNALDO DE MORAES JUNIOR
		INSTALAR
		C/ RUA PAULO SEVERINO

PREFEITURA MUNICIPAL MONTE AZUL PAULISTA

OBRA	FOLHA
INFRAESTRUTURA URBANA	04/06
LOCAL	
RUAS DO MUNICÍPIO DE MONTE AZUL PAULISTA	
CLIENTE	
PREFEITURA MUNICIPAL DE MONTE AZUL PAULISTA	
TÍTULO	DATA
PROJETO COMPLETO	FEVEREIRO 2020
ASSUNTO	ESCALA
SINALIZAÇÃO HORIZONTAL E VERTICAL	1:1000
ÁREA TOTAL	ART
13.011,17 m²	28027330210050508

MARCELO OTAVIANO DOS SANTOS
PROFESSOR DO MUNICÍPIO

ANDRÉ RICARDO MAGALHÃES BARICORDI
ENGENHEIRO CIVIL - CREA 004.112.425-0