


RUA APARECIDA PANELA TEIXEIRA

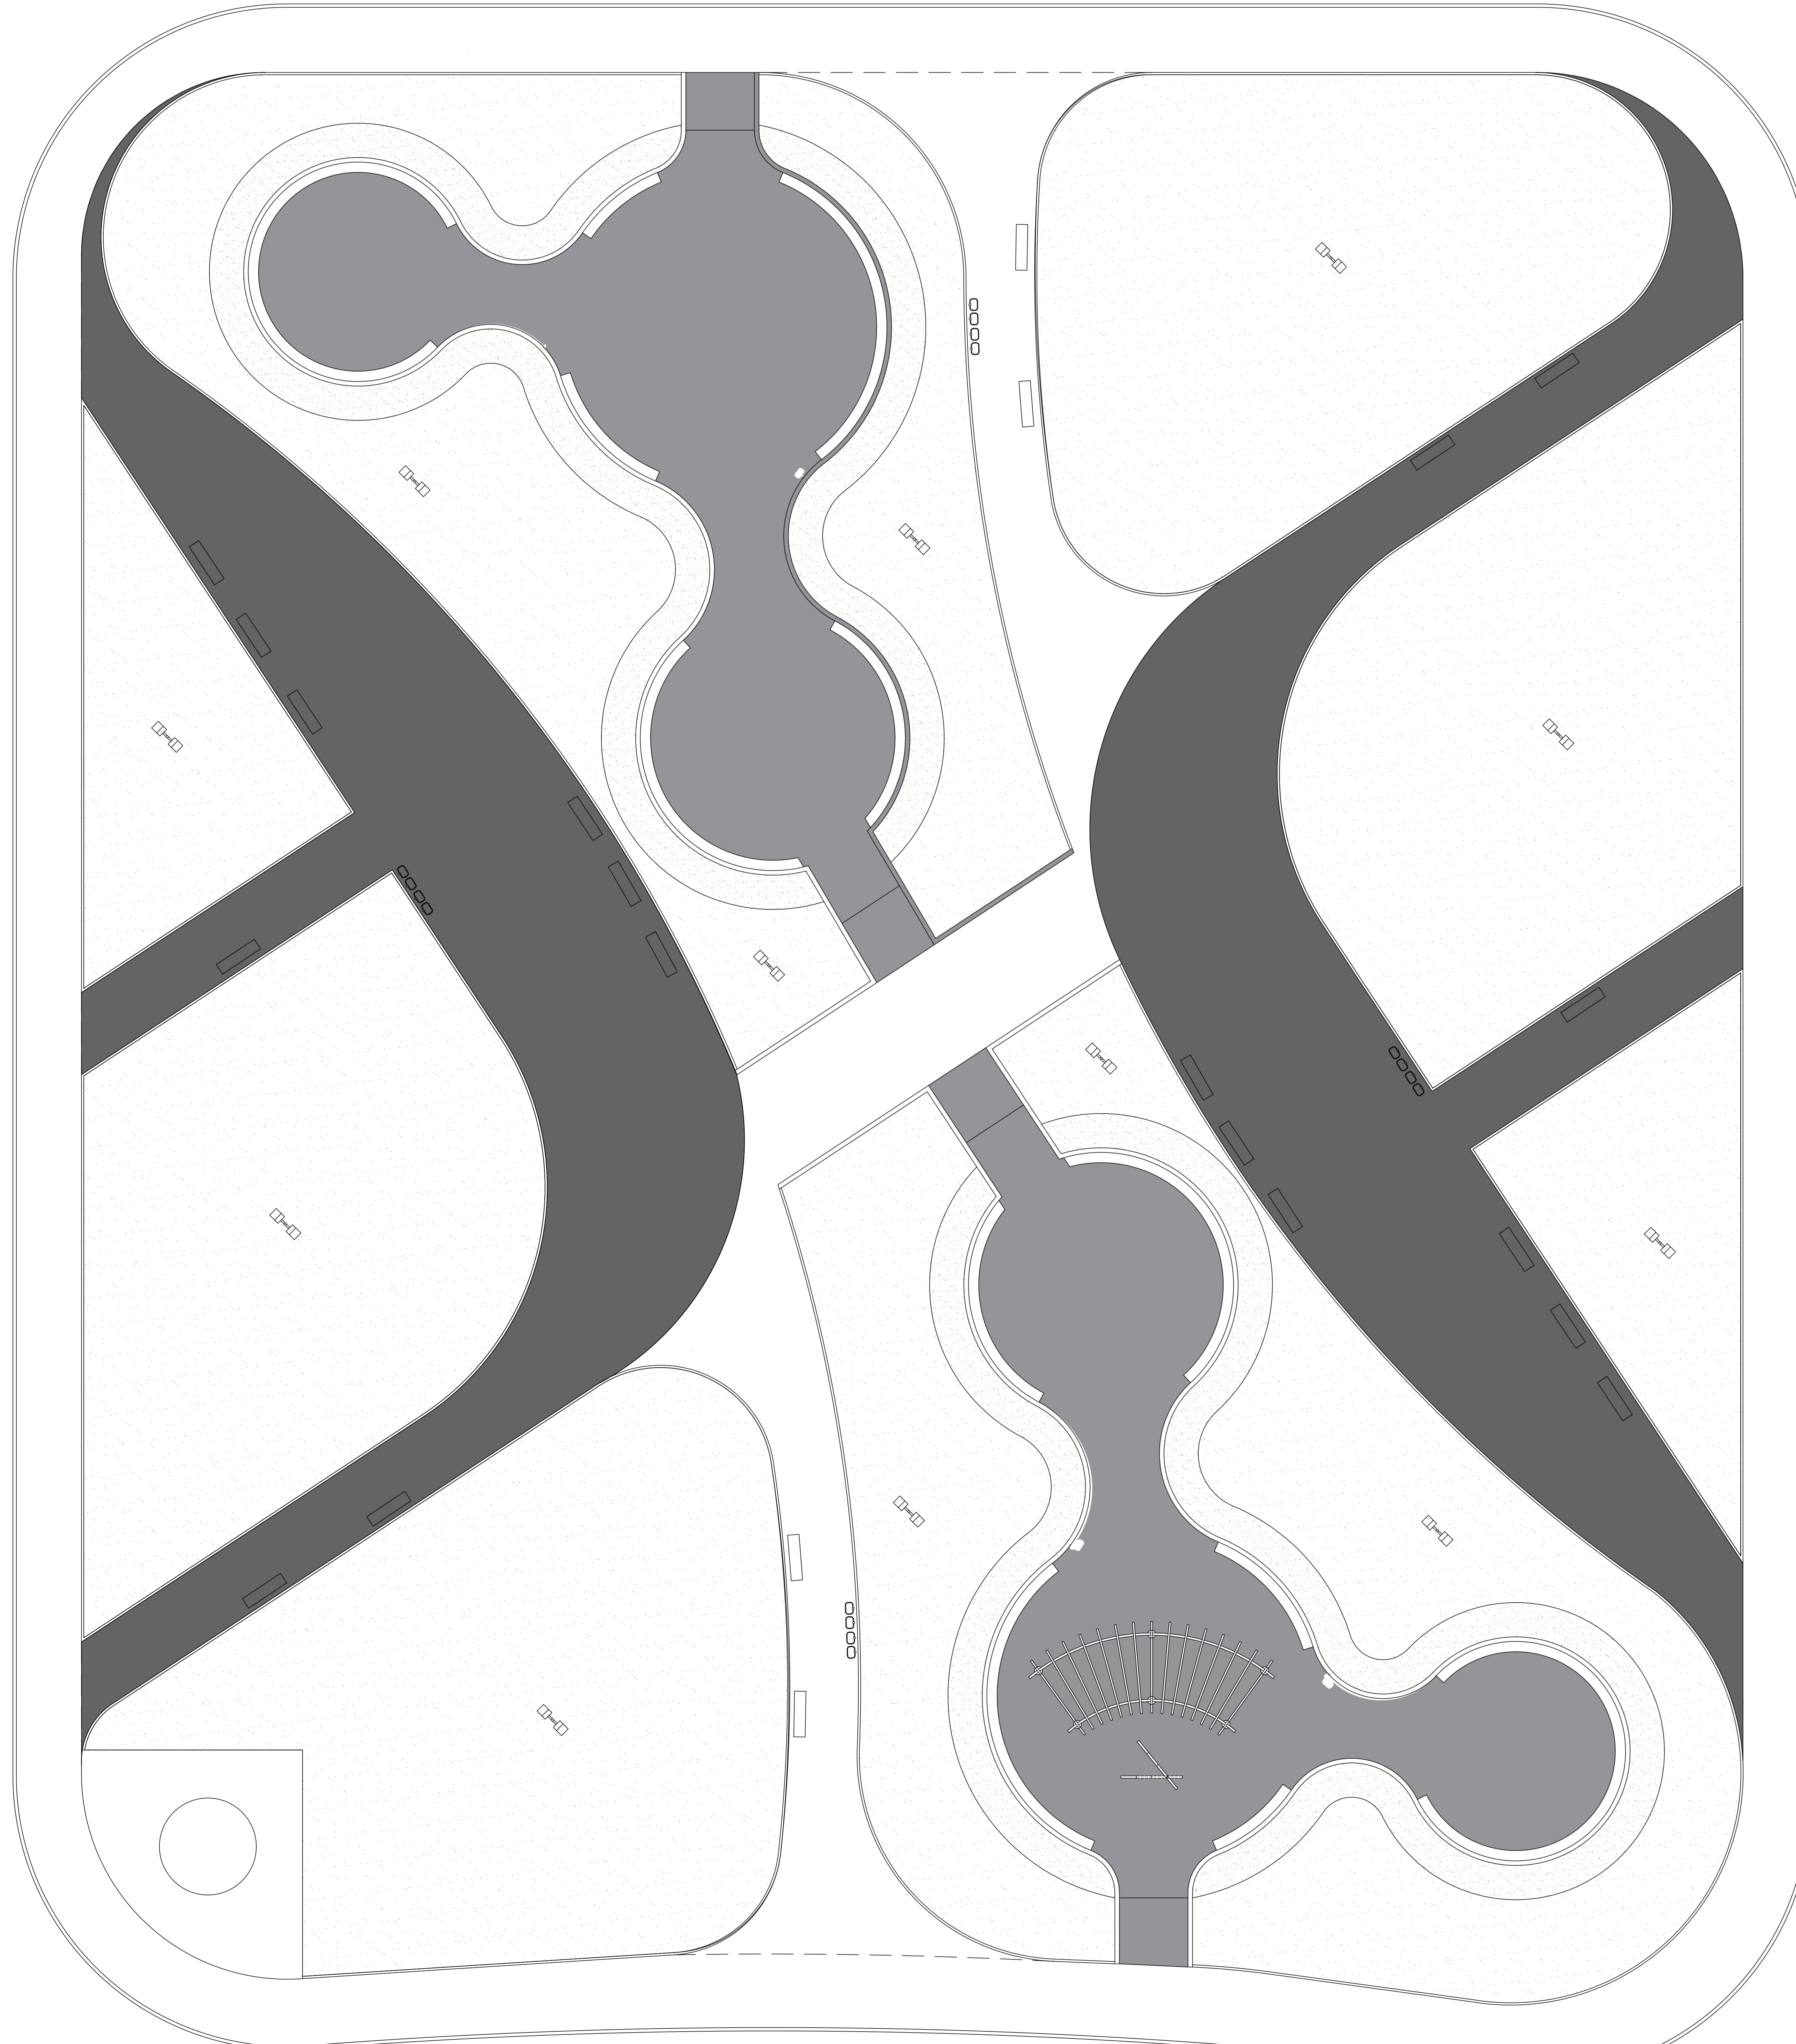

PROLONGAMENTO AV. EDUARDO MACHADO


LEGENDA VEGETAÇÃO / PISO

QUANTIDADE	TIPO
17	IPÊ AMARELO
06	IPÊ ROXO
04	AROEIRA
05	JEQUITIBÁ
05	PEROBA ROSA
05	ANJICO PRETO
2.150 m2	GRAMA (CANTEIROS EXTERNOS)
1.396 m2	GRAMA (CANTEIROS INTERNOS)
923,20 m2	PASSEIO (CALÇADAS)
390,36 m2	PASSEIO INTERNO (CANT./CALÇADAS)
793,86 m2	PASSEIO (PRAÇA INTERNA)
1.061,86 m2	PASSEIO INTERNO (PASSEIO "F")

LEGENDA EQUIPAMENTOS

QUANTIDADE	TIPO
17	BANCO CONCRETO
06	BANCO CONTÍNUO DE CONCRETO
04	LIXEIRAS
05	POSTE ILUMINAÇÃO

PASSEIOS E CALÇADA

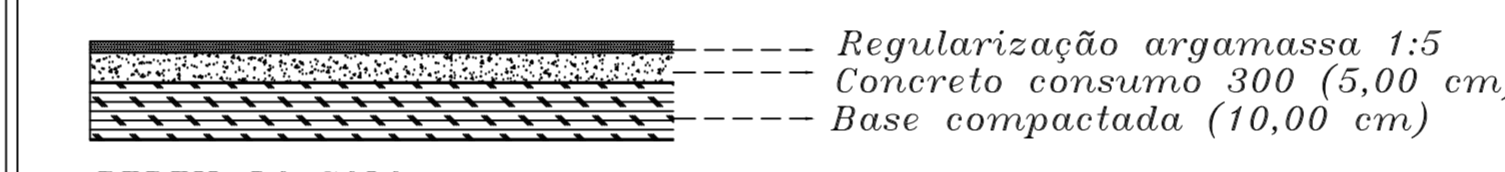

PERFIL DO SOLO
Sem escafo

RUA WALDOMIRO MIOTTO FILHO

PROJETO ARQUITETÔNICO E PAISAGÍSTICO PAISAGISMO - EQUIPAMENTOS URBANOS		FOLHA 04/04
CONSTRUÇÃO DE PRAÇA PRAÇA FLORESTANO TRINCU SACHEM MUNICÍPIO DE MONTE AZUL PAULISTA PREFEITURA DO MUNICÍPIO DE MONTE AZUL PAULISTA PROPRIETÁRIO PROLONGAMENTO DA RUA EDUARDO MACHADO Lote CONJUNTO HABITACIONAL NESTOR ELIAS DAVID MUNICÍPIO DE MONTE AZUL PAULISTA MUNICÍPIO DE MONTE AZUL PAULISTA		
	PROPRIETÁRIO	P.M. DE MONTE AZUL PAULISTA
	AUTOR DO PROJETO	PAISAGISTA DAVID SACHEM JUNIOR ENGENHEIRO ARQUITETO CREA Nº 068 167 046-1 ART Nº 080700000-000000000-000000000
ASSO DO TRABALHO	RESPONSÁVEL TÉCNICO	PAISAGISTA DAVID SACHEM JUNIOR ENGENHEIRO ARQUITETO CREA Nº 068 167 046-1 ART Nº 080700000-000000000-000000000
APROVAÇÃO MUNICIPAL MUNICÍPIO DE MONTE AZUL PAULISTA		

RUA MARIA ELZA COBUCCI LISERRE