
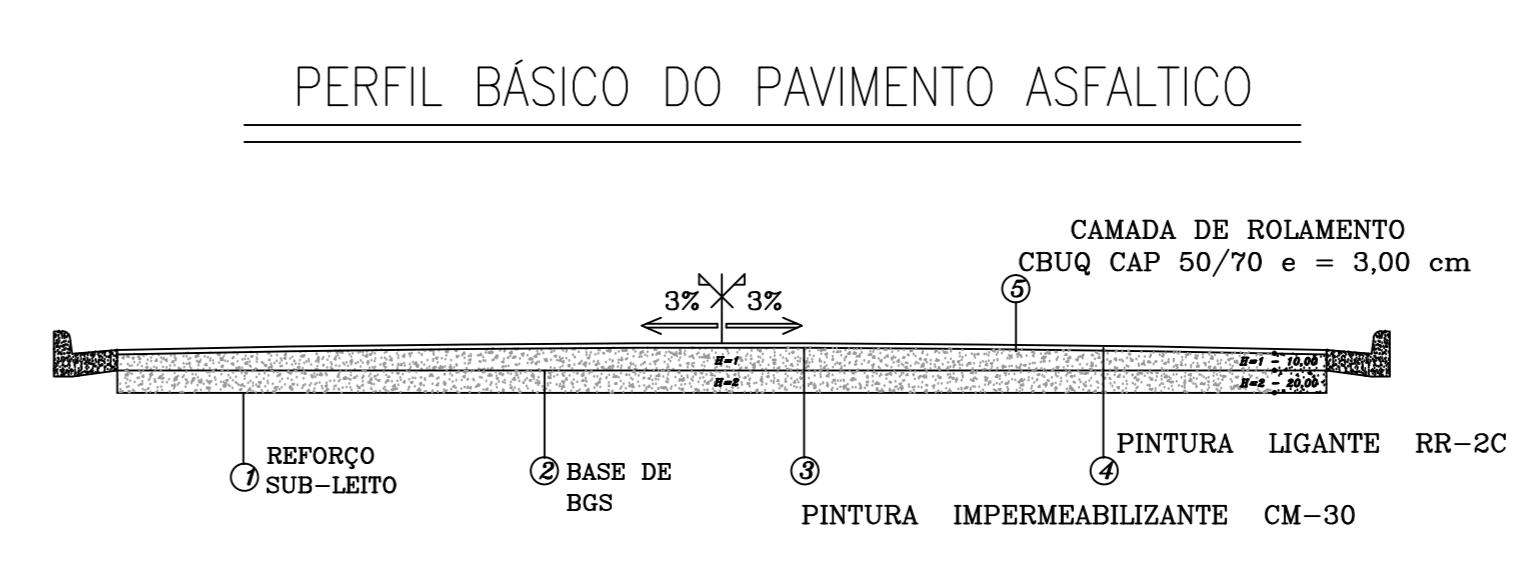
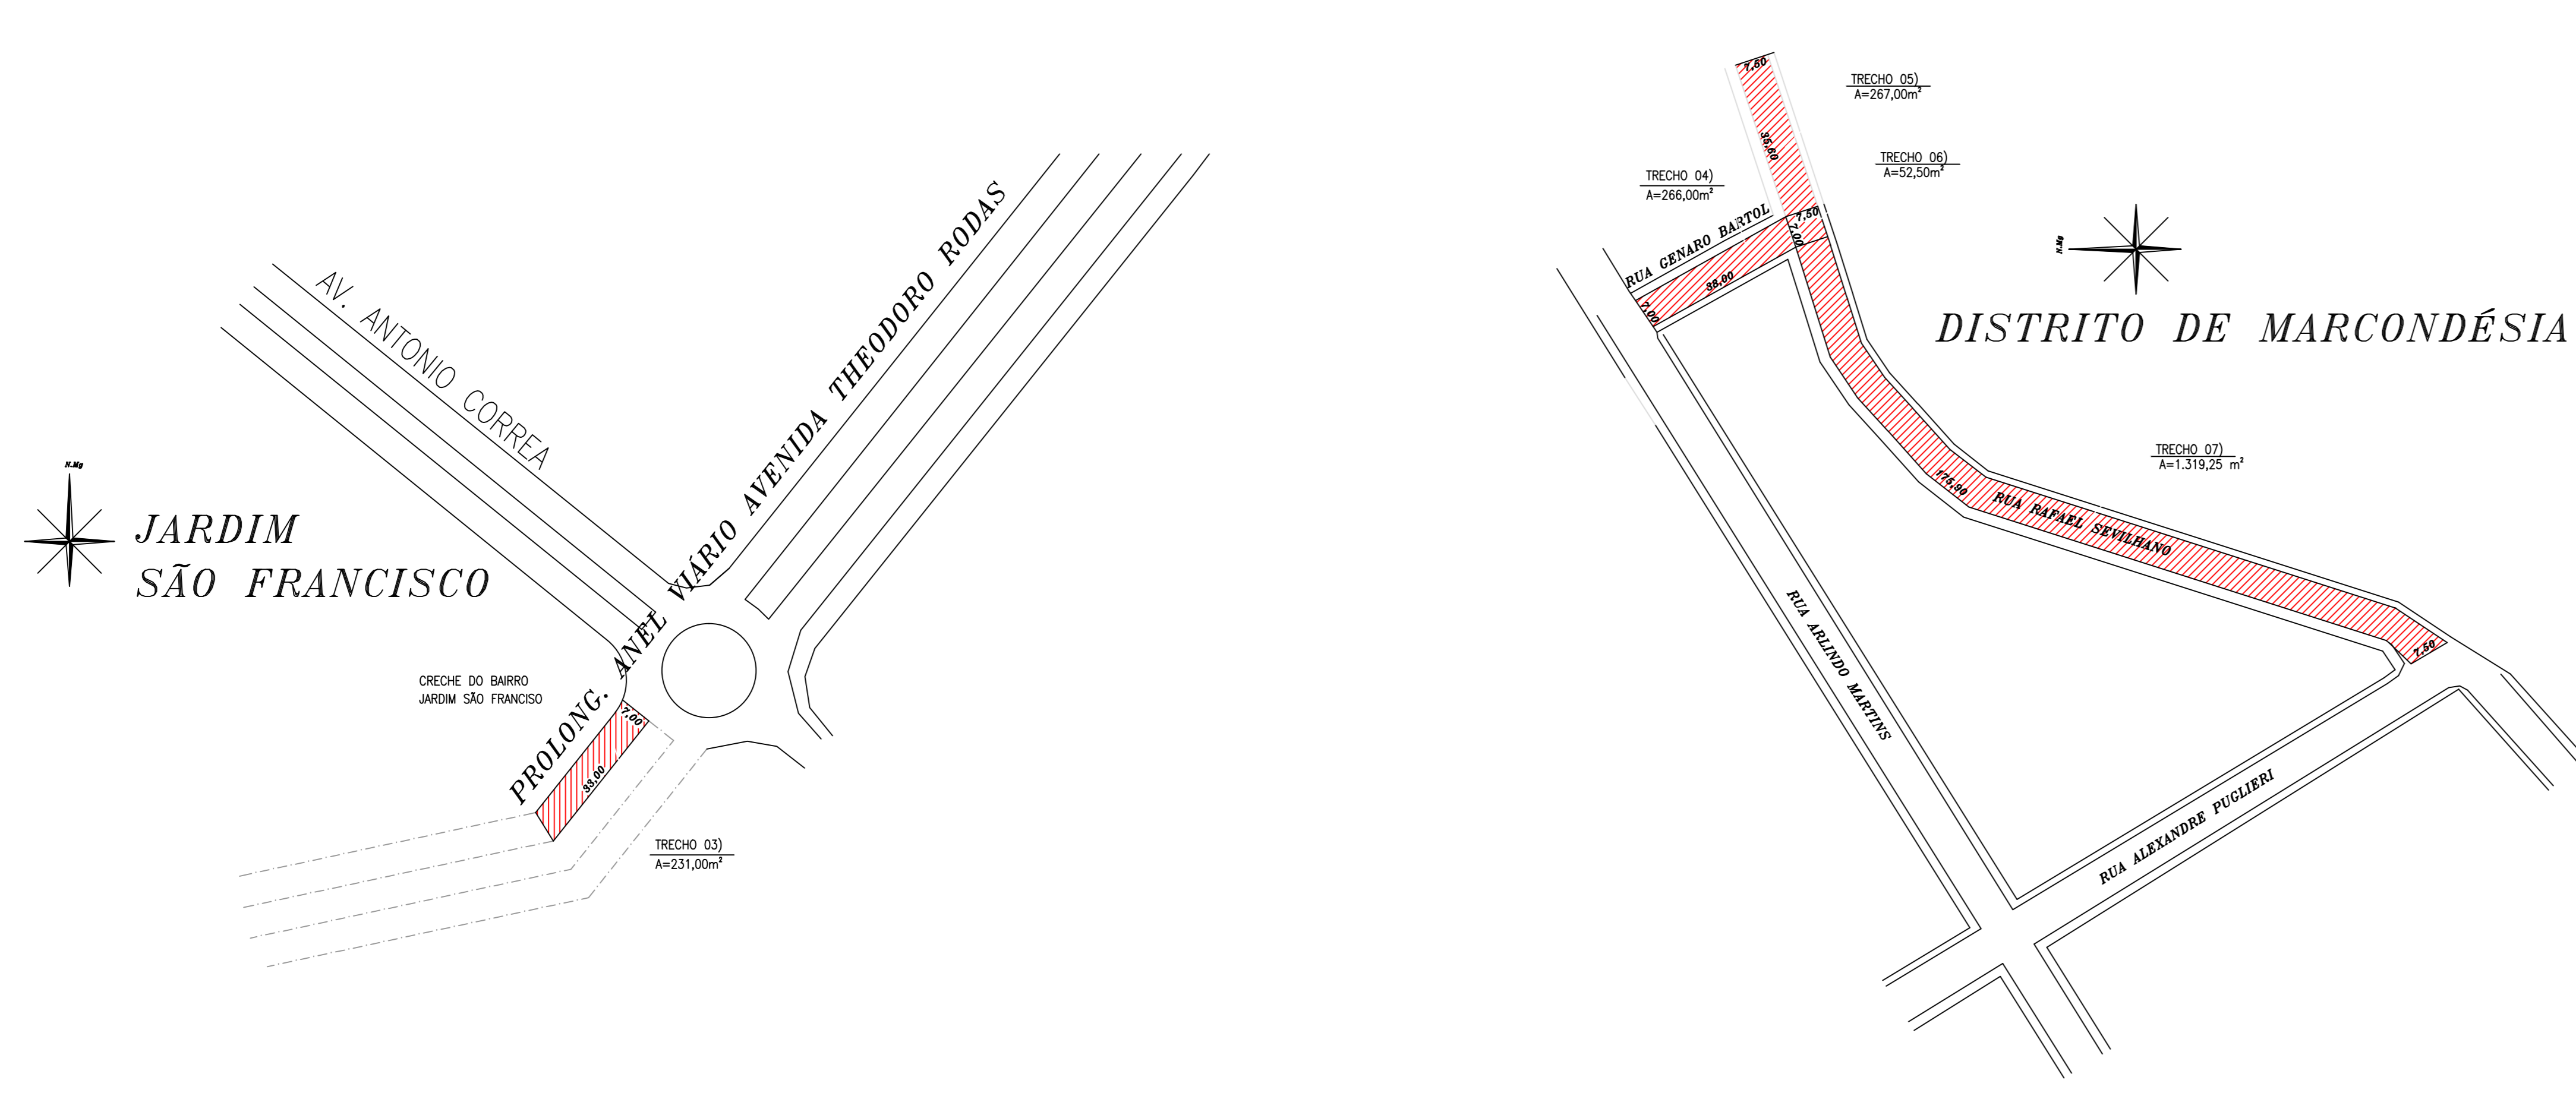


PAVIMENTAÇÃO ASFÁLTICA

ÁREA A SER PAVIMENTADA E DIMENSÕES

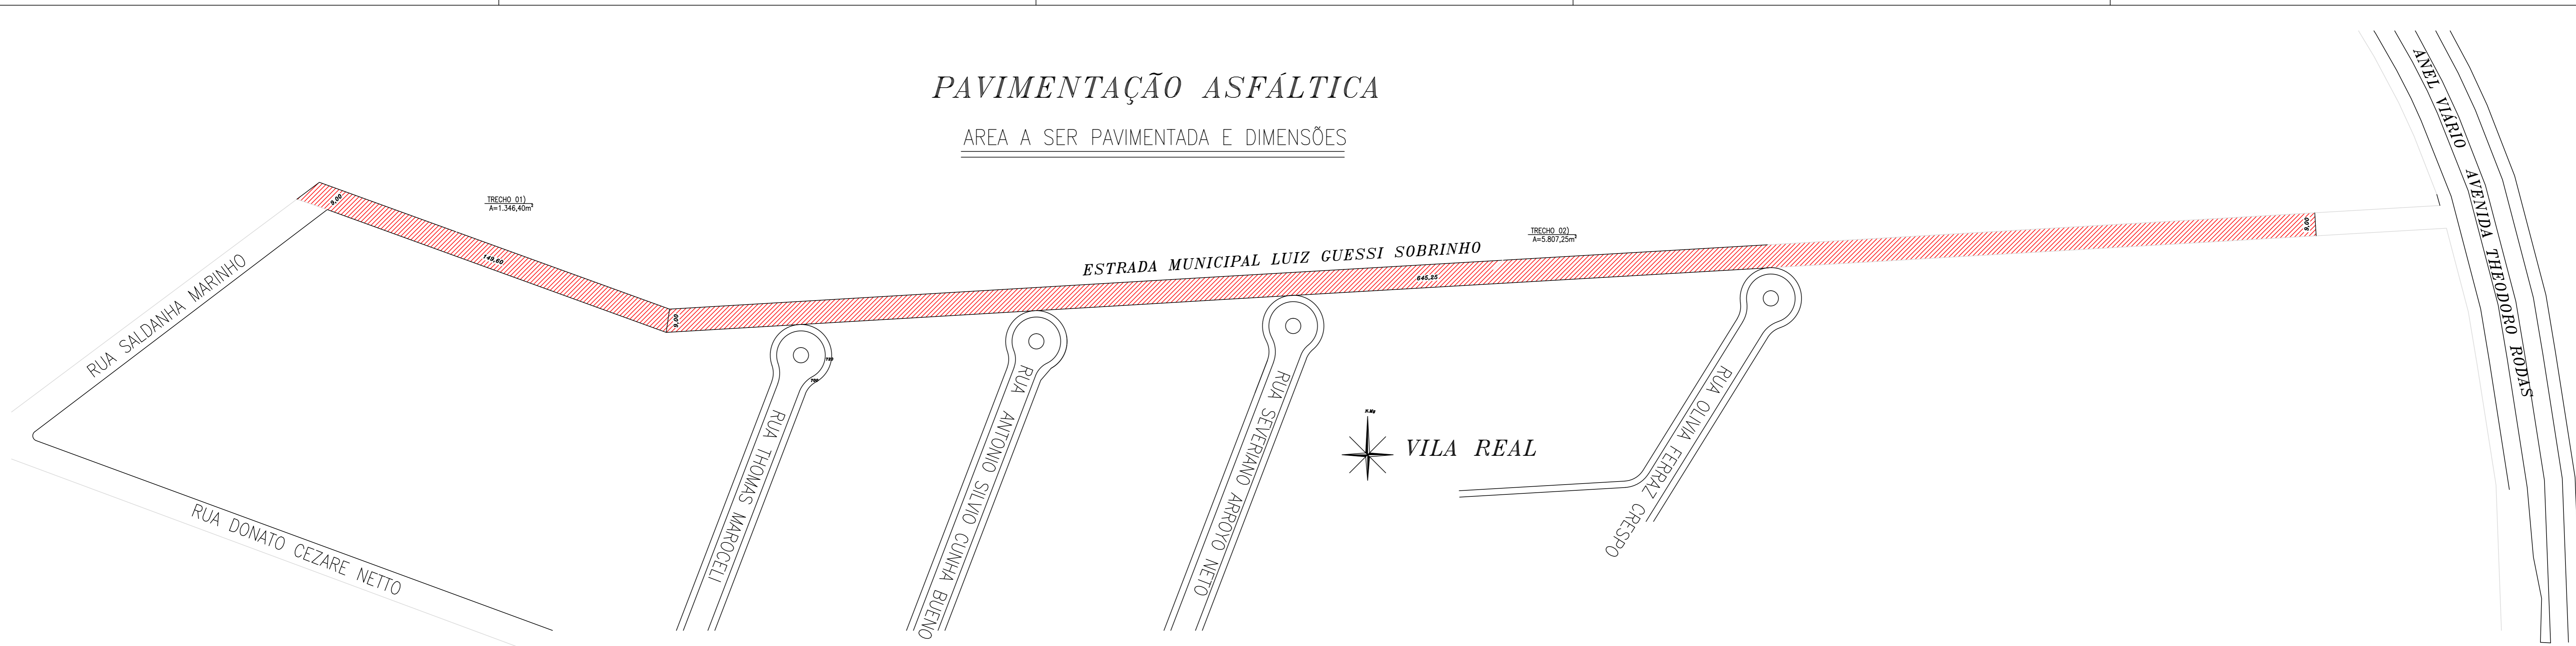

PREFEITURA MUNICIPAL
MONTE AZUL PAULISTA

OBRA	PAVIMENTAÇÃO ASFÁLTICA C/ GUIAS E SARJETAS	FOLHA	ÚNICA
LOCAL	RUAS DO MUNICÍPIO DE MONTE AZUL PAULISTA	DATA	DEZEMBRO 2021
CLIENTE	PREFEITURA MUNICIPAL DE MONTE AZUL PAULISTA	ESCALA	1:1000
TÍTULO	PROJETO COMPLETO	ART. N.	-
RESUMO	ÁREAS, DIMENSÕES, PERFIL BÁSICO		
ÁREAS:	PAVIMENTAÇÃO = 9.289,40m ²		
	GUIAS E SARJETAS = 2.149,70m		
MARCELO CRIVELLO DOS SANTOS PREFEITO DO MUNICÍPIO		AURÉLIO RICARDO MALLERES BARDONHO ENGENHEIRO CIVIL - CREA 506.116-0/0	