


SEÇÃO 5

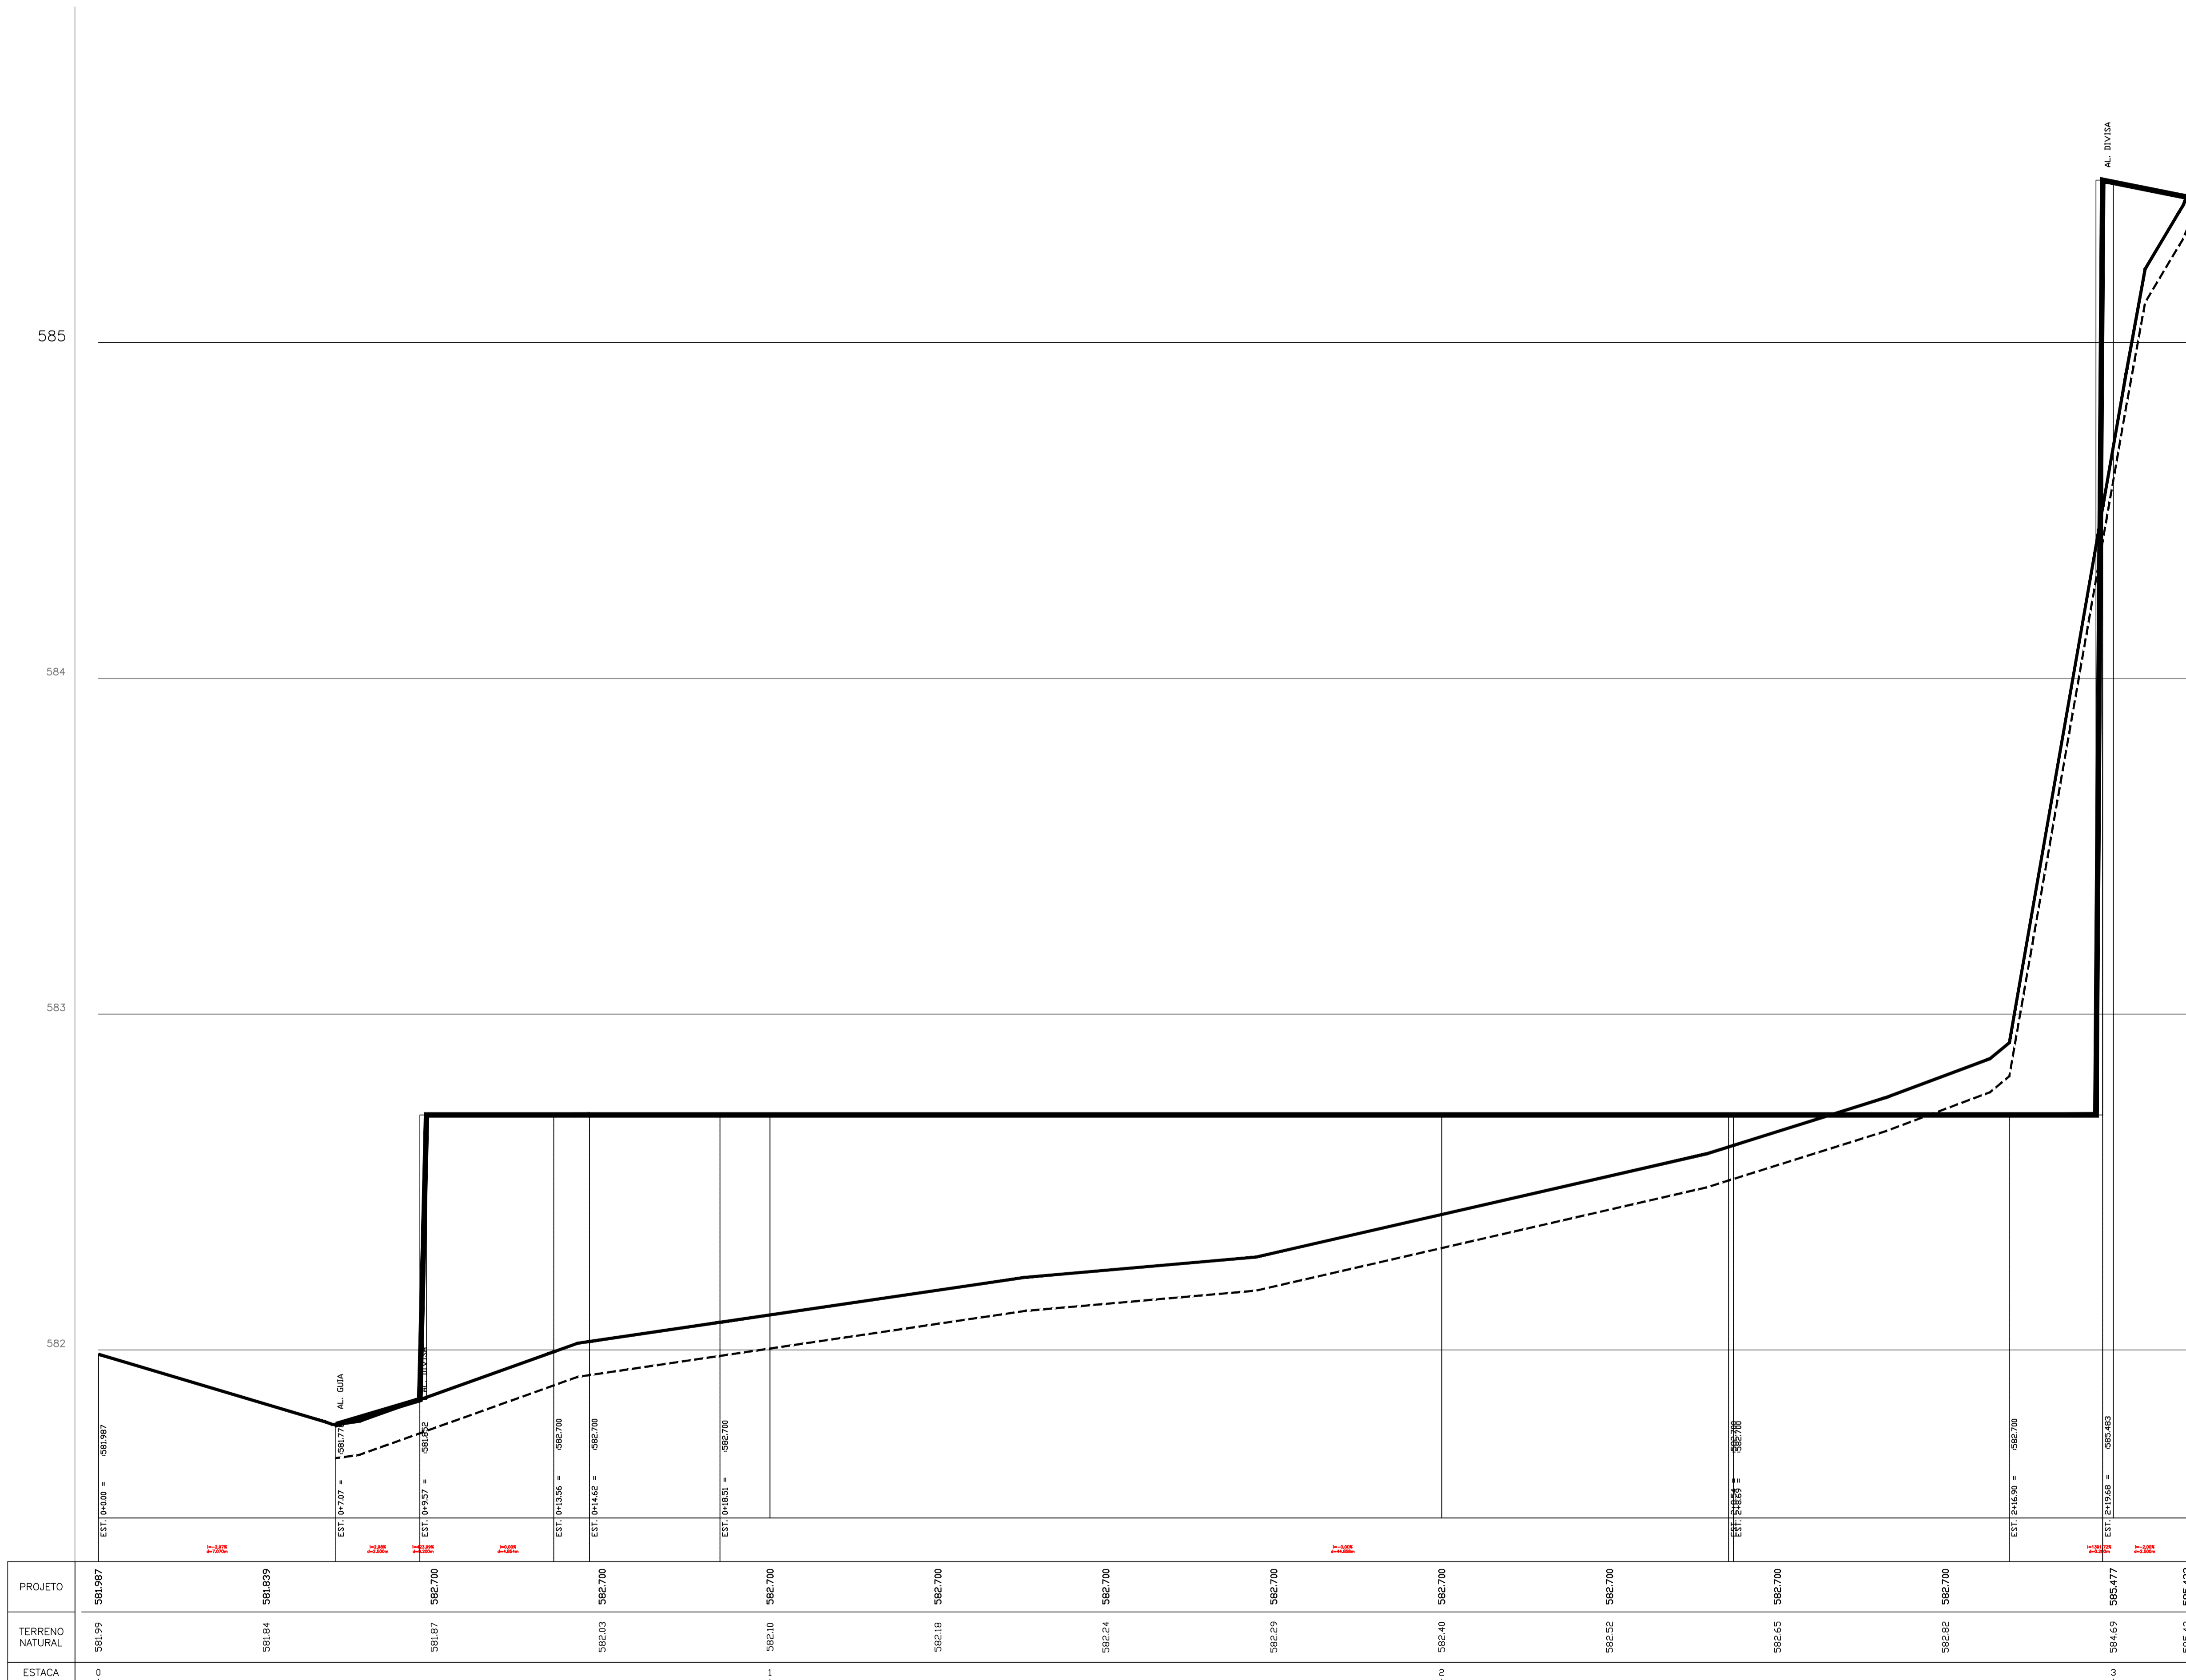

POITE / DADOS DE BASE
 TOPOGRAFIA CDHU - SET/2021
 FRANCISCO LOGATTI FLHO ENG° CIVIL
 CREA-600510807-SP ART-28027230211661901

CDHU SUPERINTENDENTE
 ENG° FERNANDO AREVALILLO LLATA DE PROJETOS
 ARQ° ANA MARIA ANTUNES COELHO GERENTE
 ARQ° LUIZ GUSTAVO DELLA NOCE GESTOR

APOIO CDHU
 ARQ° GISELE LÚCIA SILVA ANDRADE MUNHOZ GESTÃO

GERENCIADORA
 ARQ° CARLOS ALBERTO EVARISTO DA SILVA COORDENAÇÃO
 ARQ° VALÉRIA CARPINELLI ESTUDO DE IMPLANTAÇÃO

PROJETO BÁSICO TRP
 ARQ. MARICE CLEMENTE CONDE AUTOR DO PROJETO
 CAU A 16683-9

AGR - MARCO AURELIO MENEZINI COAUTOR DO PROJETO
 TRT 04398276807

LEGENDA / NOTAS

- PERFIL TERRENO NATURAL
- - - PERFIL LINHA DE LIMPEZA
- PERFIL SUPERFICIE DE PROJETO

Revisões (discriminação)	N°	Data	Rubrica

REF. PLANIM: COORDENADAS TOPOGRÁFICAS-ORIGEM:
 L1 -P.P.P. (POSICIONAMENTO POR PONTO PRECISO)
 N=7.687.329,6660 E=744.566,1840 UTM - SIRGAS 2000
 REF. ALTIM: R.N.(G.P.S.) COM COTA 582.040, PINO DE AÇO CRAVADO NA
 GUIA DA AV. LISCAVO COELHO BRANCO COM A RUA MARECHAL CASTELO
 BRANCO.

CDHU
 Rua Boa Vista, 170 - São Paulo - Tel.2505-2000 - CNPJ 47.865.597/0001-09

PROJETO
QUALVIDA SAÚDE UNIDADES
MONTE AZUL PAULISTA -DEMANDA 18.771

ENDEREÇO/MUNICÍPIO
RUA MARECHAL CASTELO BRANCO
MONTE AZUL PAULISTA -SP

TÍTULO | ÁREA | FOLHA
TERRAPLENAGEM | | **TRP | 07/08**

ASSUNTO
SEÇÃO 5

ESCALA GRÁFICA | ESCALA NOMINAL | DATA
 | **H=1:100** | **JAN/2022**
V=1:10

ASSINATURAS
 proprietário | cnj
 PM.do Município de Monte Azul Paulista | 52.942.380/0001-87

aprovação do projeto - responsável técnico | c.r.e.o.
 pref.
 o.r.t.

obra - responsável técnico | c.r.e.o.
 pref.
 o.r.t.

ESPAÇO PARA APROVAÇÃO