


CDHU
ARG. ANA MARIA A. COELHO GERENTE

ARG. LUIZ GUSTAVO DELLA NOCE GESTOR
ENG. JADER COSTA RESPONSÁVEL TÉCNICO
CREA 5063178581 ART XXXXXXXXXXXXXXXXXXXX

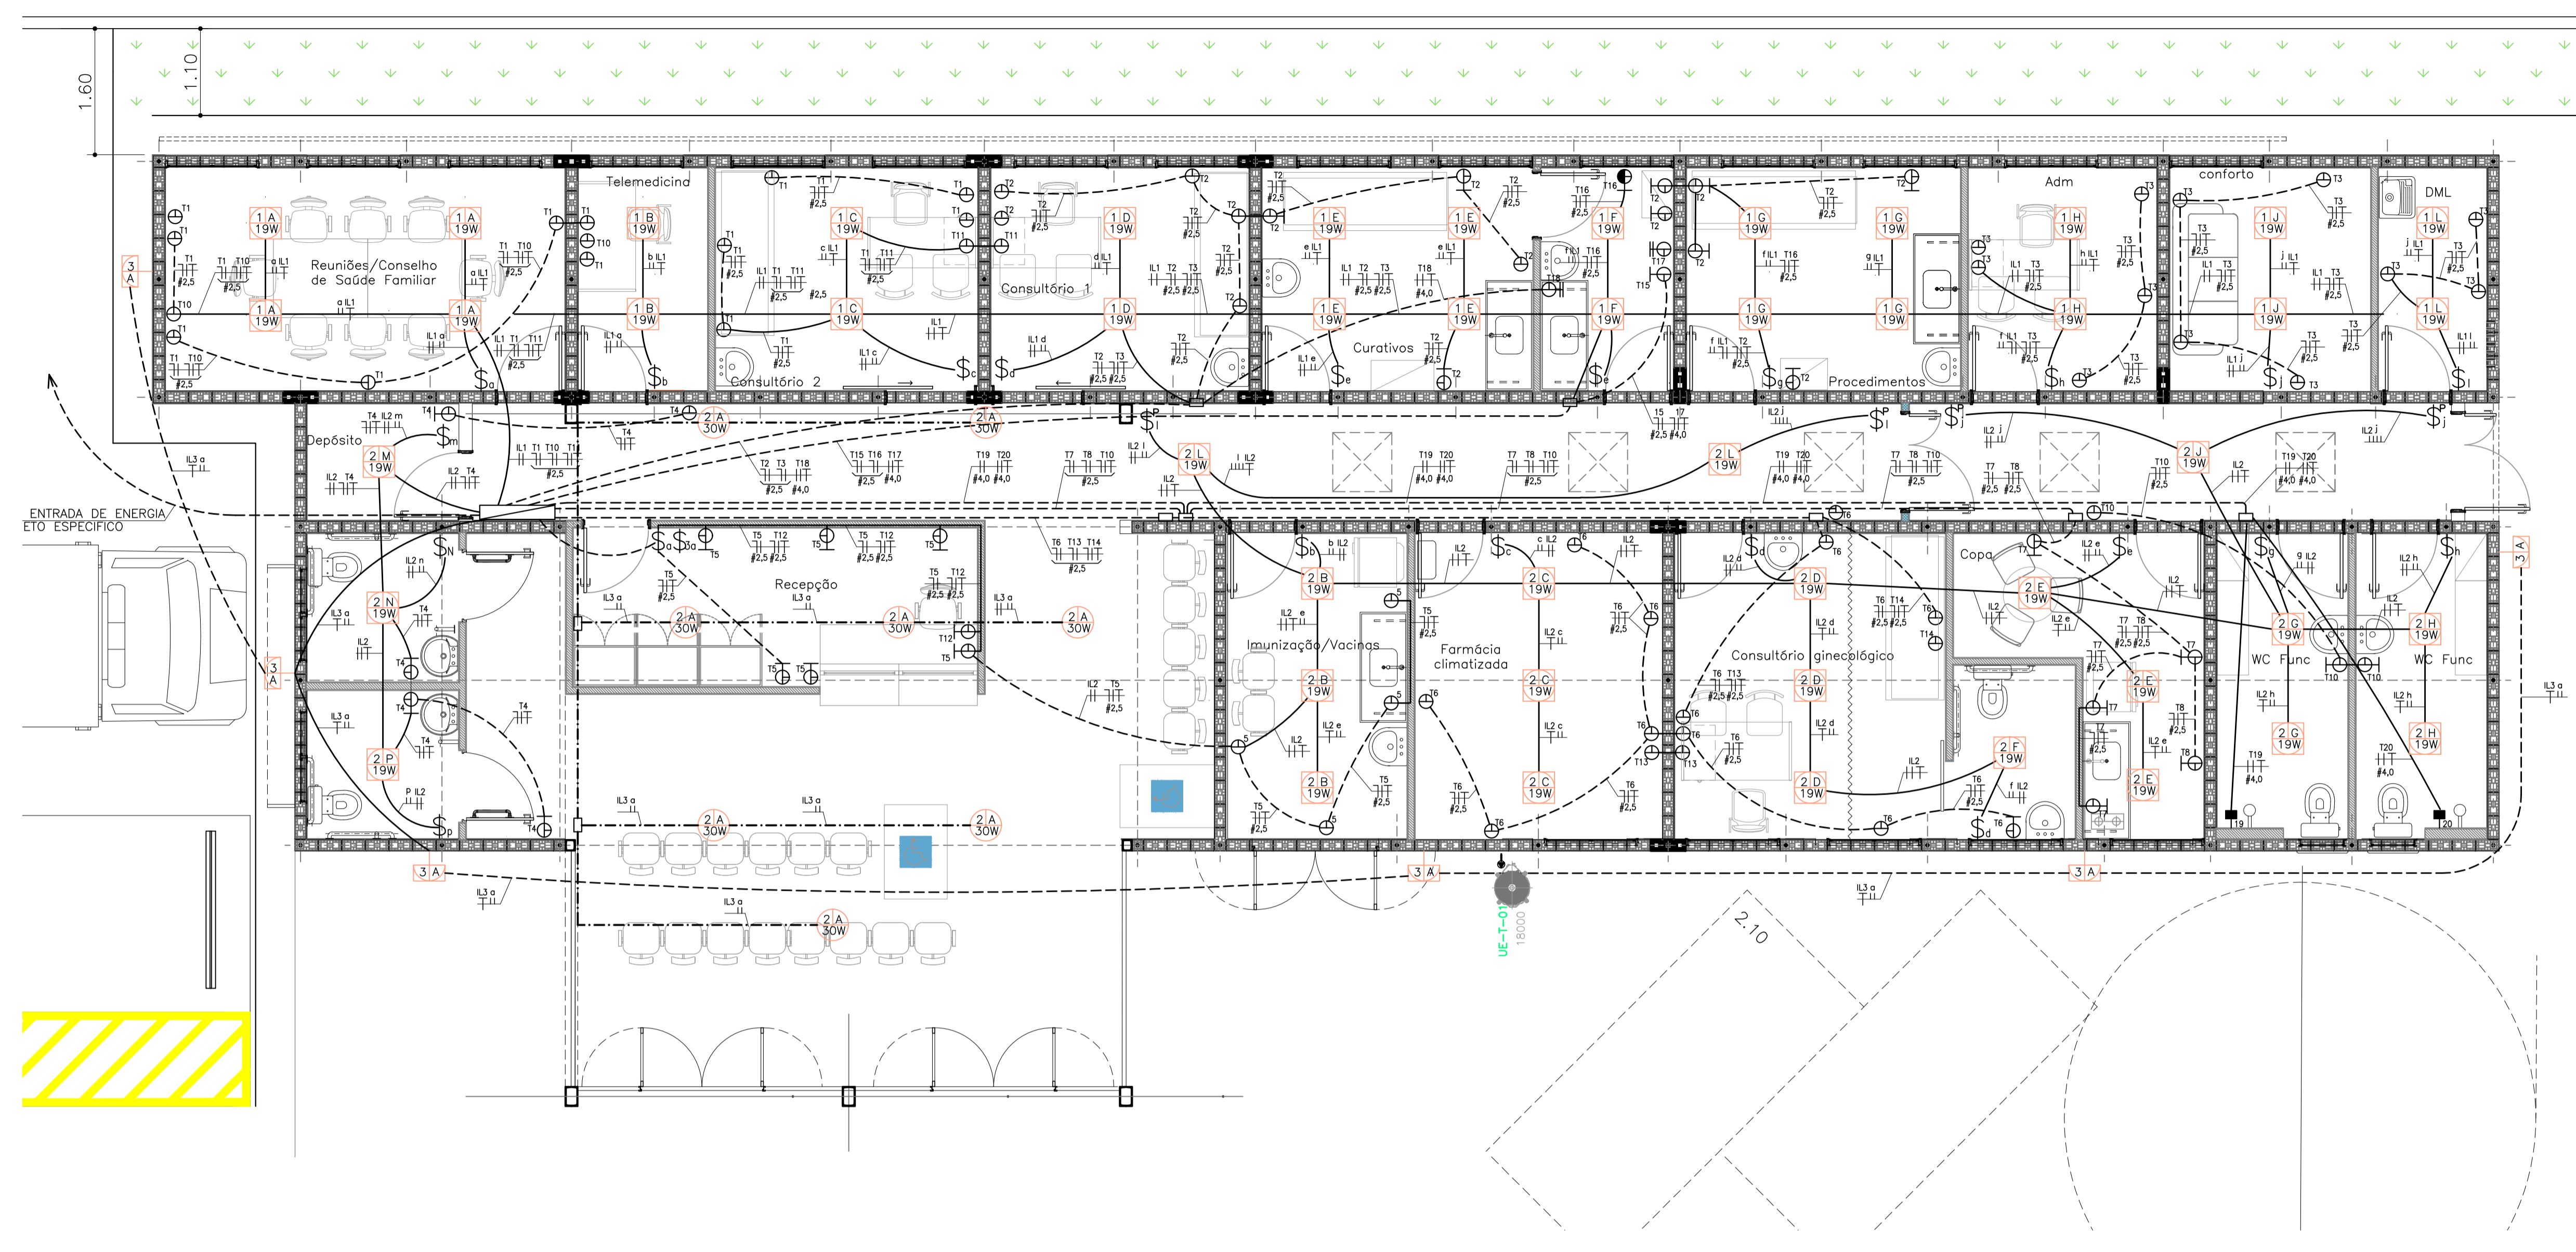

- LUMINÁRIA PRISMÁTICA EM LED 30W-220V (OU SIMILAR)
- LUMINÁRIA DE SOBREPOR EM LED 19W-220V (OU SIMILAR)
- REFLETOR EM LED 50W - 220V
- INTERRUPTOR SIMPLES 4"x2" - h=1,00m
- INTERRUPTOR PARALELO 4"x2" - h=1,00m
- TOMADA BAIXA 127V (10A) EM CAIXA 4"x2" - h=0,40m (100W)
- TOMADA MÉDIA 127V (20A) EM CAIXA 4"x2" - h=1,00m (600W)
- PONTO PARA TORNEIRA 220V EM CAIXA 4"x2" - h=1,00m
- PONTO PARA EXAUSTOR 127V EM CAIXA 4"x2" - h=2,40m
- PONTO PARA CHUVEIRO - 220V EM CAIXA 4"x2" - h= 2,30m
- CAIXA DE PASSAGEM 4"x4" - NAPAREDE h=0,30m
- FIOS FASE, NEUTRO, RETORNO, RETORNO CAMPAINHA e TERRA
- ELETRODUTO PVC RÍGIDO APARENTE;
- PERFILADO;
- ELETRODUTO PVC RÍGIDO EMBUTIDO NO FORRO;
- ELETRODUTO PVC SEMI-RÍGIDO EMBUTIDO NO DRYWALL;

- LEGENDA**
- TOMADA DE REDE RJ45 PARA CAIXA 4"x2" h=0,30M DO PISO ACABADO
 - PONTO PARA TELEFONE COM CX 4"x2" h=0,30M DO PISO ACABADO
 - ELETRODUTO PVC SEMI RÍGIDO (CLASSE MÉDIA) #3/4" (TEL)
 - ELETRODUTO PVC SEMI RÍGIDO (CLASSE MÉDIA) #1" (DADOS)

Revisões (discriminação)	Nº	Data	Rubrica



PROJETO
SECRETARIA DE DESENVOLVIMENTO REGIONAL
ESPAÇO SAÚDE
ENDEREÇO / MUNICÍPIO

TÍTULO | ÁREA | FOLHA
INST. ELÉTRICAS | ELE | 01/07

ASSUNTO
PROJETO DAS INSTALAÇÕES ELÉTRICAS - ILUMINAÇÃO E TOMADAS

ESCALA GRÁFICA | ESCALA NOMINAL | DATA
0 0,5 1 1,50(m) | S/ESCALA | JUL/2021

ASSINATURAS

proprietário _____ CNPJ _____

aprovação do projeto - responsável técnico _____ c.r.e.a. _____
pref. _____

obra - responsável técnico _____ c.r.e.a. _____
pref. _____
o.r.t. _____

ESPAÇO PARA APROVAÇÃO

CODIGO CNPJ EMPREENDIMENTO

Projeto	Região	Município	Vereda/Trço do Projeto
X X X X X X	X X X X X X	X X X X X X	X P E

PLANTA
ESCALA 1:50

Nome do Quadro:		Características: IP-40 / CHAPA METÁLICA			
Tensão/Fases/Freq.: 220V/(3F+n+1)/60Hz		Modelo: SOBREPOR			
Circuito	Descrição	Tensão (V)	Potência (VA)	Proteção DISJ. (A)	Condutor (mm²)
IL.1	ILUMINAÇÃO	220	1550	16	2,5
IL.2	ILUMINAÇÃO	220	1800	16	2,5
IL.3	ILUMINAÇÃO EXTERNA	220	1000	16	2,5
11	REUNIÃO/TELEMEDICINA/CONSULTÓRIO 2	127	1200	16	2,5
12	CONSULTÓRIO 1/CURATIVOS/ESTERILIZAÇÃO	127	1500	16	2,5
13	ADM/CONFORTO/DML	127	1200	16	2,5
14	WC USUÁRIO/CORREDOR	127	1400	16	2,5
15	RECEPÇÃO/IMUNIZAÇÃO	127	1200	16	2,5
16	FARMÁCIA/CONSULTÓRIO	127	1100	16	2,5
17	COPA	127	1900	32	4,0
18	MICROONDAS COPA	127	1500	16	2,5
19	WC FUNCIONÁRIO/CORREDOR	127	1300	16	2,5
110	COMPUTADORES/REUNIÃO/TELEMEDICINA	127	1500	16	2,5
111	COMPUTADORES/CONSULTÓRIO 1 E 2	127	1500	16	2,5
112	COMPUTADOR RECEPÇÃO	127	1500	16	2,5
113	COMPUTADOR GINECOLOGIA/FARMÁCIA	127	1500	16	2,5
114	ULTRASSOM PORTÁTIL/GINECOLOGIA	127	1500	16	2,5
115	AUTOCALHA/ESTERILIZAÇÃO	127	1400	16	2,5
116	EXAUSTOR/ESTERILIZAÇÃO	127	500	16	2,5
117	ESTUFA DE SECAGEM	220	1900	32	4,0
118	AQUECEDOR ÁGUA/ESTERILIZAÇÃO	220	3500	32	4,0
119	CHUVEIRO VESTIÁRIO FEM	220	5400	32	4,0
120	CHUVEIRO VESTIÁRIO MASC	220	5400	32	4,0
121	AR CONDICIONADO/FARMÁCIA	220	1800	32	4,0
CARGA TOTAL DEMANDADA					
DEMANDA					