


ÁREAS DOS OBJETOS DA INTERVENÇÃO

- ÁREA A PAVIMENTAR = 15.015,69 m²
- ÁREA A RECAPEAR = 4.204,64 m²

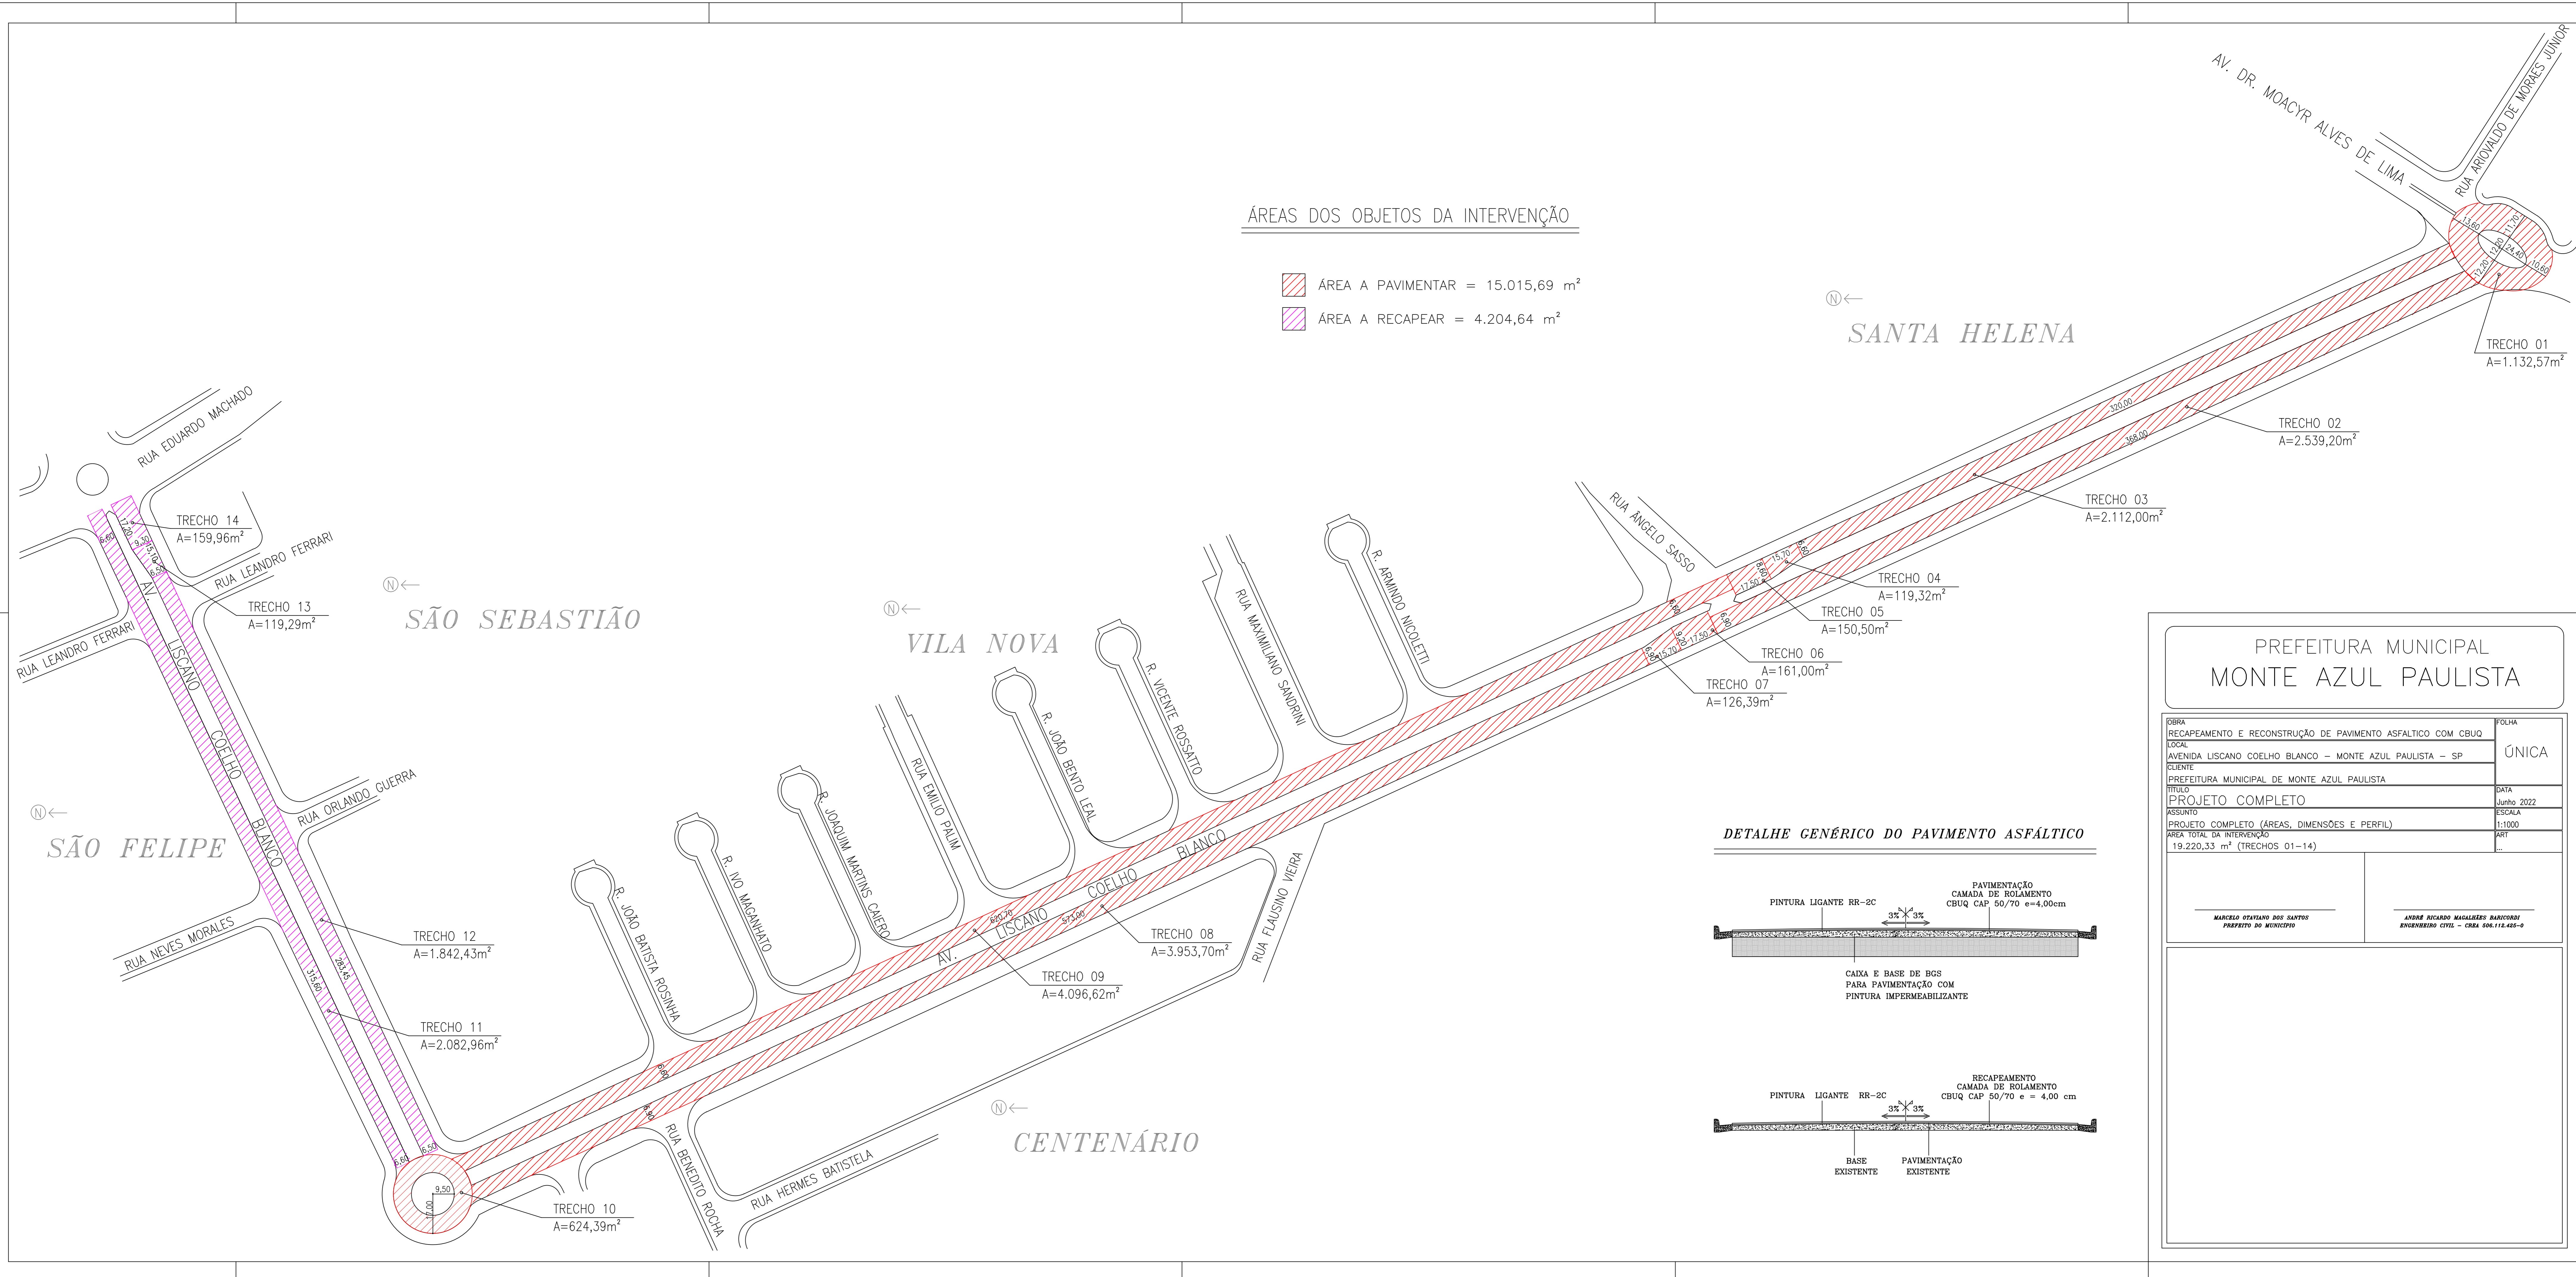

← N
SANTA HELENA


← N
SÃO SEBASTIÃO

← N
VILA NOVA

← N
SÃO FELIPE

← N
CENTENÁRIO

DETALHE GÊNÉRICO DO PAVIMENTO ASFÁLTICO

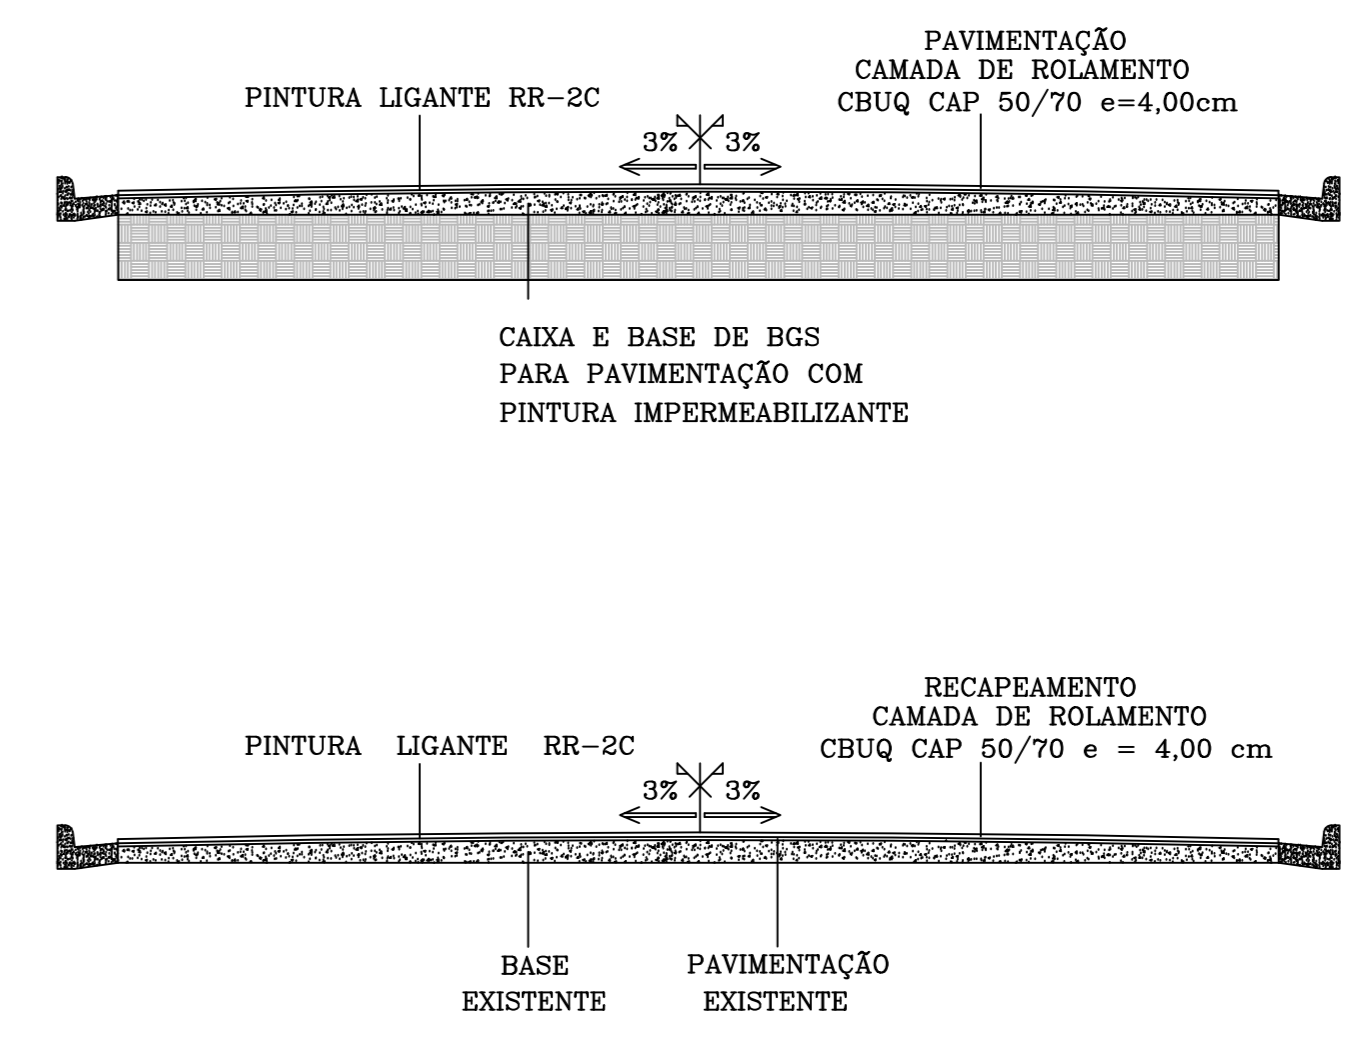

PREFEITURA MUNICIPAL MONTE AZUL PAULISTA	
OBRA RECAPEAMENTO E RECONSTRUÇÃO DE PAVIMENTO ASFÁLTICO COM CBUQ	FOLHA ÚNICA
LOCAL AVENIDA LISCANO COELHO BLANCO - MONTE AZUL PAULISTA - SP	DATA Junho 2022
CLIENTE PREFEITURA MUNICIPAL DE MONTE AZUL PAULISTA	ESCALA 1:1000
TÍTULO PROJETO COMPLETO	ART
ASSUNTO PROJETO COMPLETO (ÁREAS, DIMENSÕES E PERFIL)	
ÁREA TOTAL DA INTERVENÇÃO 19.220,33 m ² (TRECHOS 01-14)	
MARCELO OTAVIANO DOS SANTOS PREFEITO DO MUNICÍPIO	ANDRÉ RICARDO MAGALHÃES BARROS ENGENHEIRO CIVIL - CREA 504.112.445-0