

PRAÇA BEATRIZ DE JESUS MARTINS KOLHMANN

Área 968,42 m²
Perímetro 132,04 m

CALÇAMENTOS	
TRECHO	ÁREA
A)	3,20 m ²
B)	10,00 m ²
C)	18,68 m ²
TOTAL	31,88 m ²

NOTAS:

VERIFICAR TODAS AS MEDIDAS E NIVEIS NO LOCAL.

ATENDER ACESSIBILIDADE A TODOS OS AMBIENTES COM ACESSO À ÁREA EXTERNA, CONFORME NBR9050.

COMO ACESSO A CADEIRANTES. PREVER SINALIZAÇÃO VISUAL E TÁTIL PARA ACESSO ÀS ÁREAS DE USO COMUM DE ACORDO COM NBR9050.

MEDIDAS DO PROJETO EM METROS.

PROJETO BÁSICO

FOLHA ÚNICA

REVITALIZAÇÃO DA PRAÇA BEATRIZ KOLHMANN
OBJETO

PREFEITURA DO MUNICÍPIO DE MONTE AZUL PAULISTA
PROPRIETÁRIO

PRAÇA BEATRIZ DE JESUS MARTINS KOLHMANN
LOCAL

RES. ARROYO
BAIRRO



...
CADASTRO

MONTE AZUL PAULISTA
CIDADE

SP
ESTADO

SITUAÇÃO SEM ESCALA

PROPRIETÁRIO

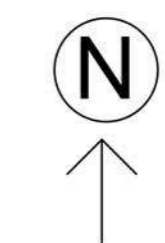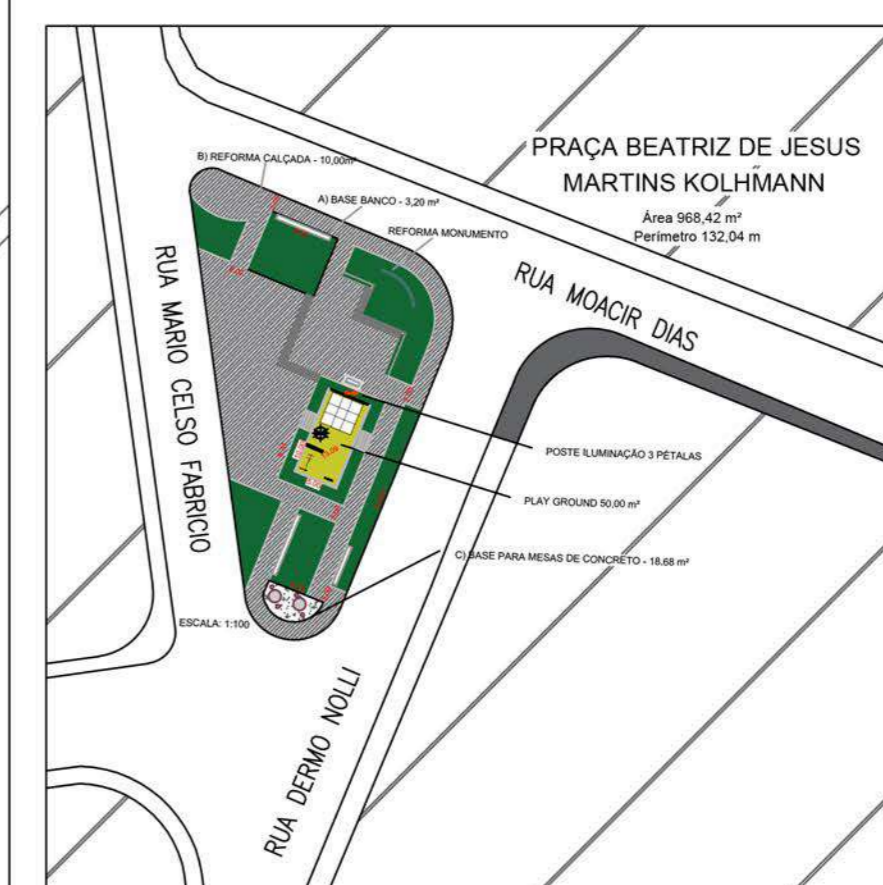

MARCELO OTAVIANO DOS SANTOS
PREFEITO DO MUNICÍPIO DE MONTE AZUL PAULISTA

AUTOR DO PROJETO

JOÃO DIMAS CHRISTIANO LIPORACI
ENGENHEIRO CIVIL
CREA Nº 060.097.501-0

ÁREAS

ÁREA DE OCUPAÇÃO DA PRAÇA 968,42 m²

RESPONSÁVEL TÉCNICO

JOÃO DIMAS CHRISTIANO LIPORACI
ENGENHEIRO CIVIL
CREA Nº 060.097.501-0

APROVAÇÃO MUNICIPAL

DECLARO QUE A APROVAÇÃO DO PROJETO NÃO IMPLICA NO RECONHECIMENTO POR PARTE DA PREFEITURA NO DIREITO DE PROPRIEDADE DO TERRENO.

B) REFORMA CALÇADA - 10,00m²

A) BASE BANCO - 3,20 m²

REFORMA MONUMENTO

RUA MOACIR DIAS

POSTE ILUMINAÇÃO 3 PÉTALAS

PLAY GROUND 50,00 m²

C) BASE PARA MESAS DE CONCRETO - 18,68 m²



RUA MARIO CELSO FABRICIO

ESCALA: 1:100


DETALHES

	EVEREST	
	GIRA-GIRA	
	ESCALADA	
	ESTAÇÃO	
	PLACA ORIENTATIVA	

SEM ESCALA

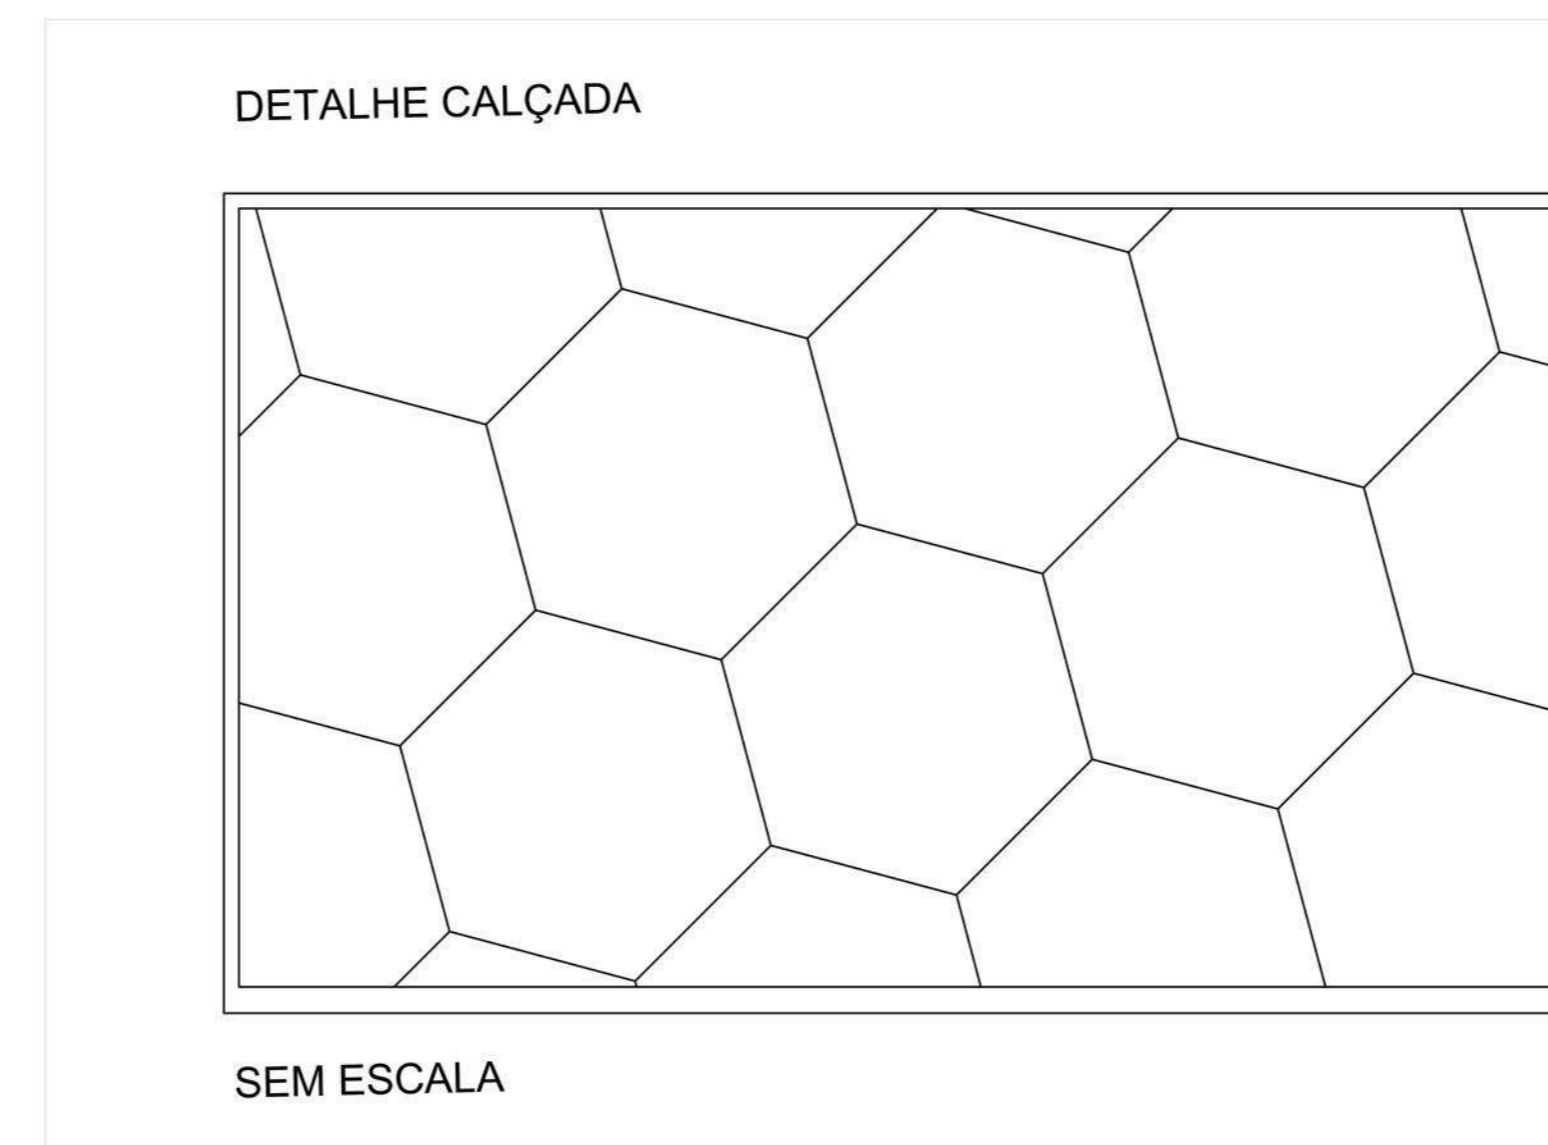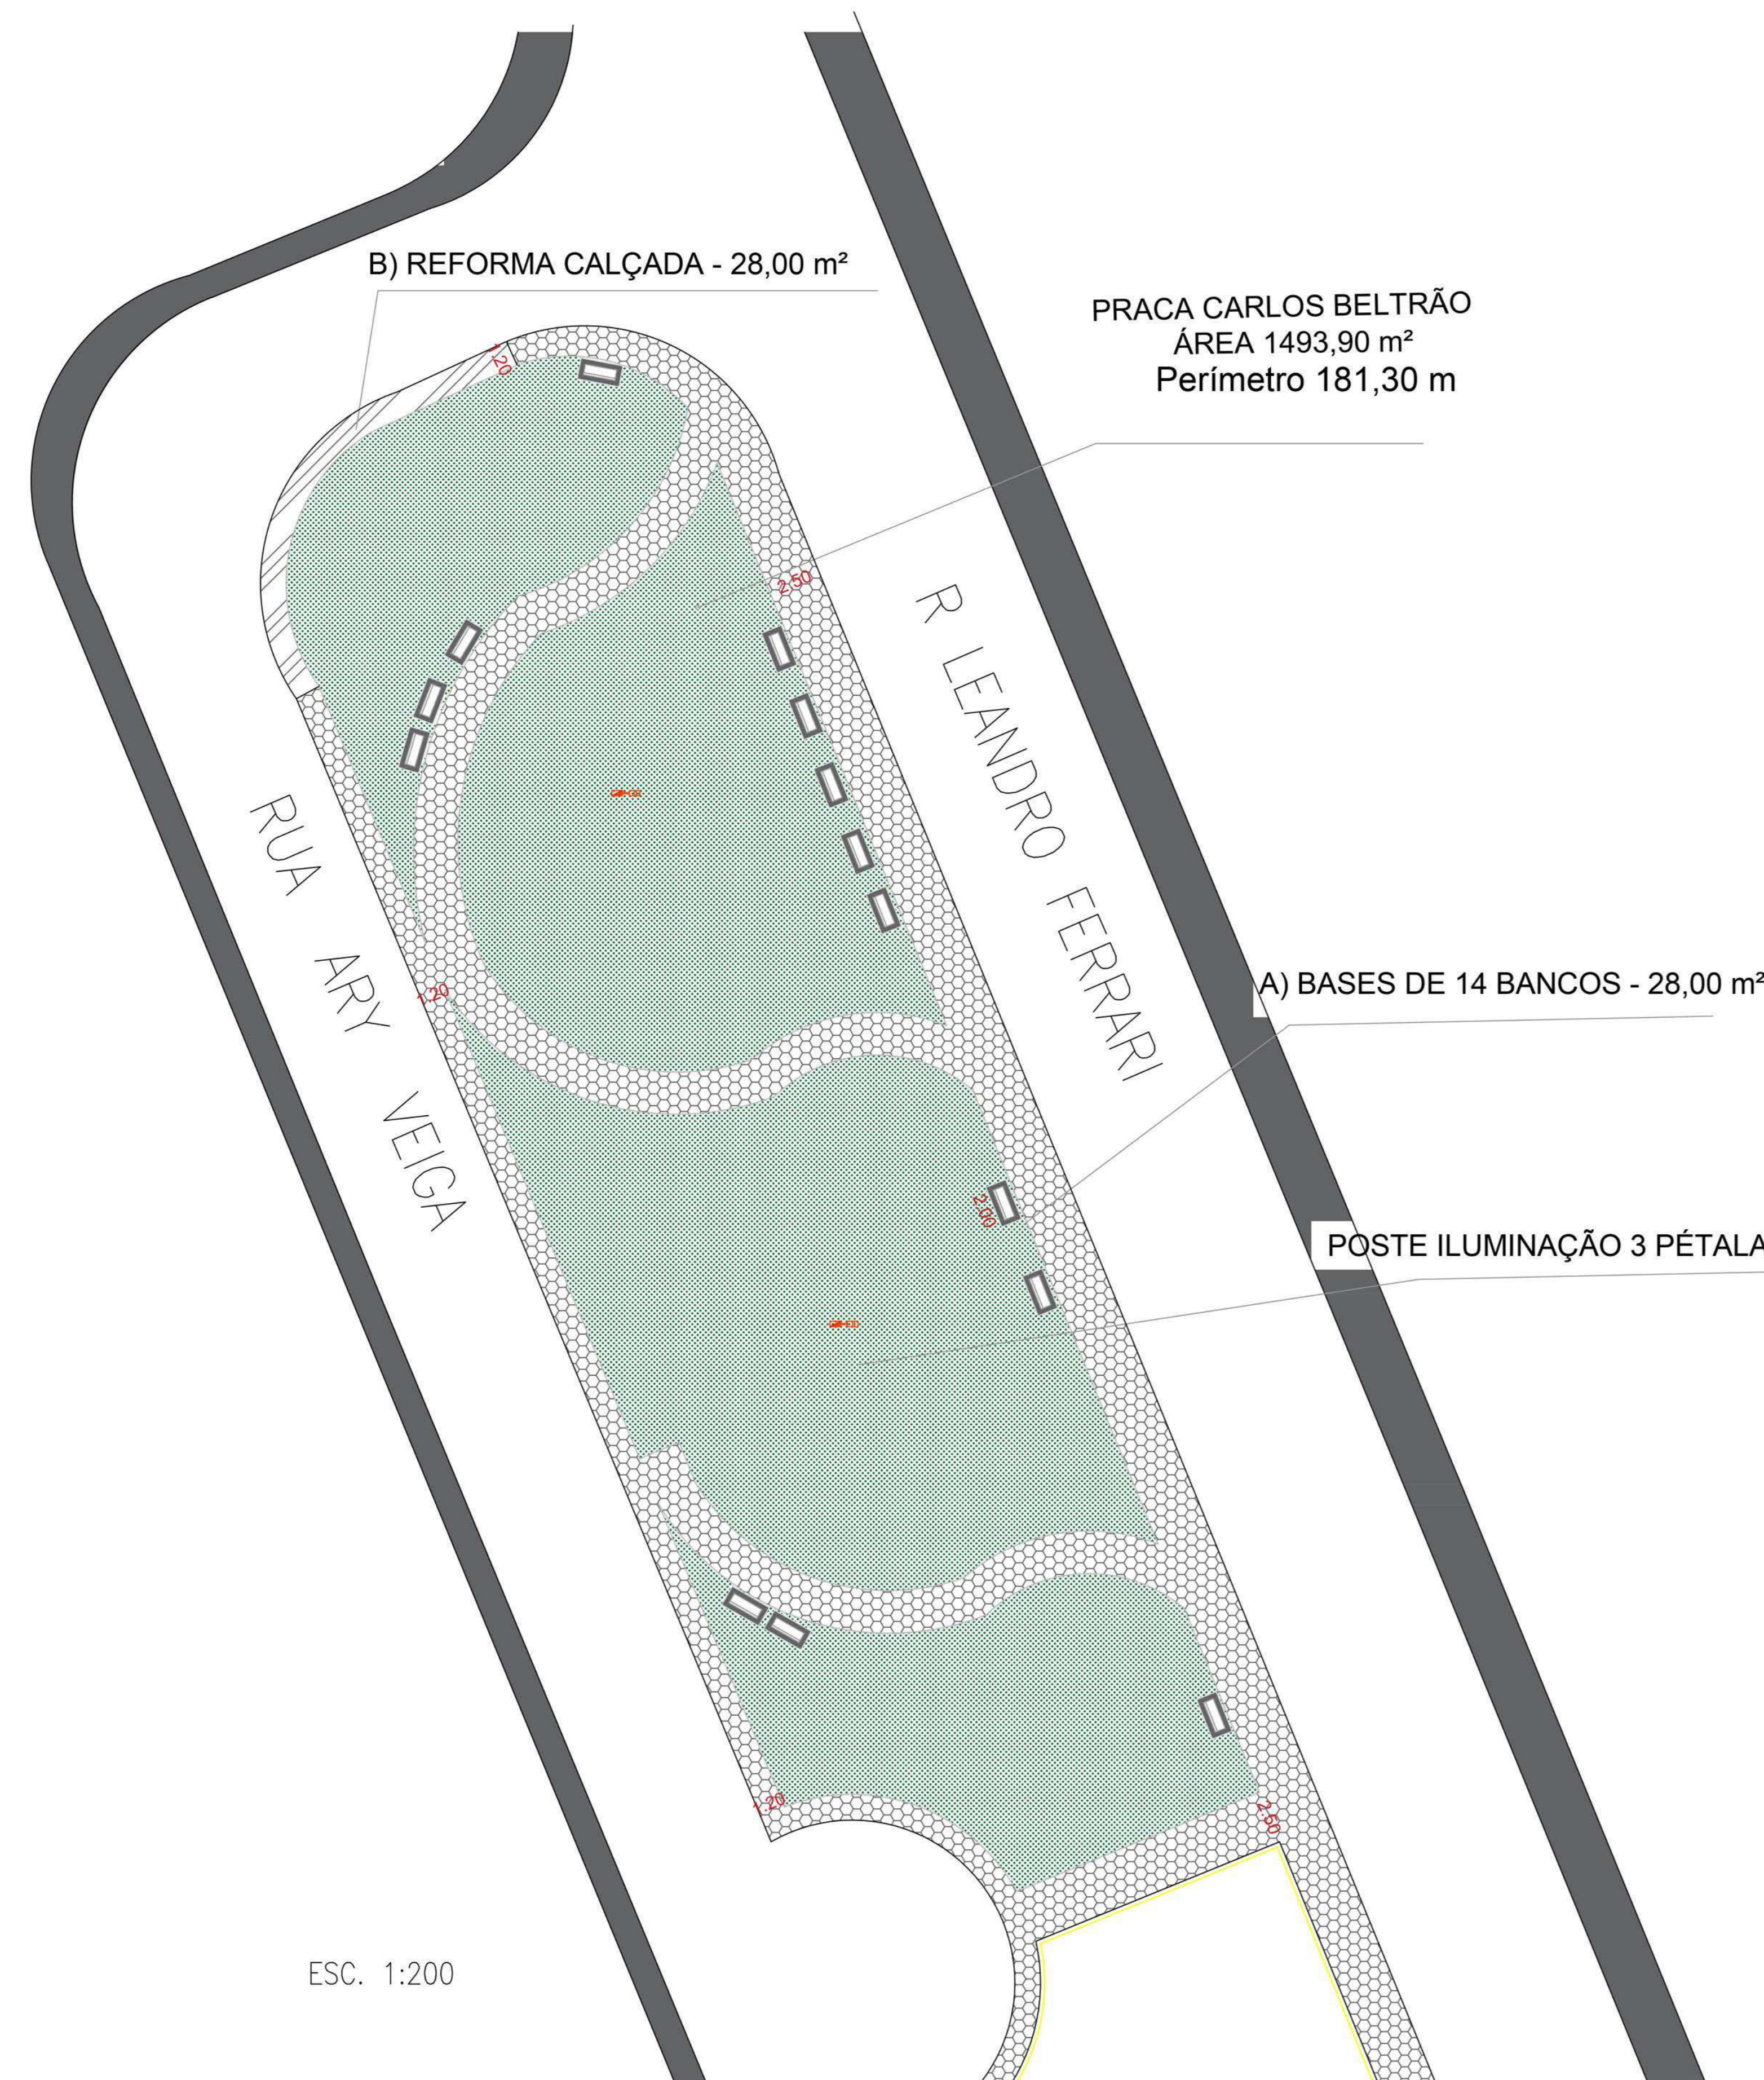

PERFIL PADRÃO DA CALÇADA GERAL

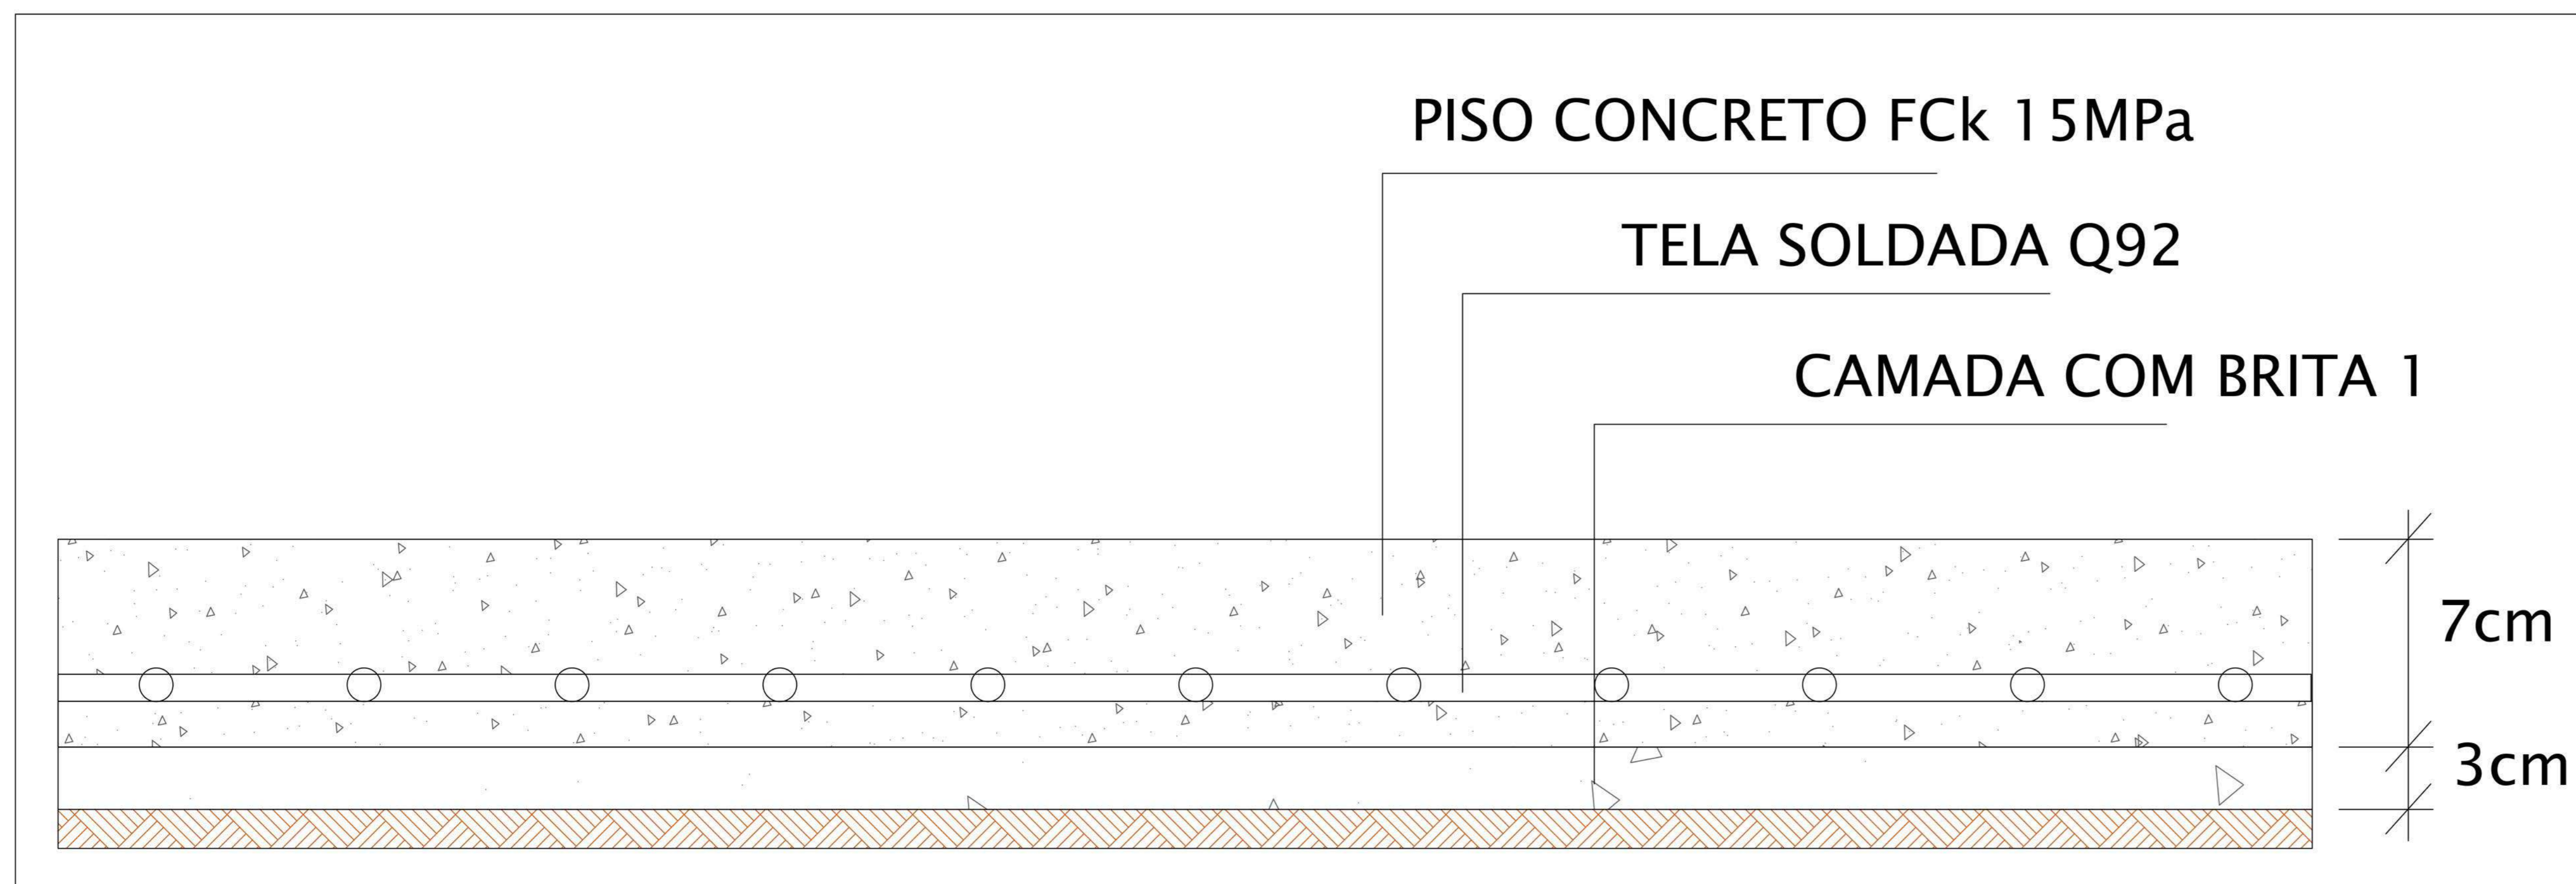

CALÇAMENTOS	
TRECHO	ÁREA
A)	28,00 m ²
B)	28,00 m ²
TOTAL	56,00 m²

NOTAS:

VERIFICAR TODAS AS MEDIDAS E NIVEIS NO LOCAL.

ATENDER ACESSIBILIDADE A TODOS OS AMBIENTES COM ACESSO À ÁREA EXTERNA, CONFORME NBR9050.

COMO ACESSO A CADEIRANTES. PREVER SINALIZAÇÃO VISUAL E TÁTIL PARA ACESSO ÀS ÁREAS DE USO COMUM DE ACORDO COM NBR9050.

MEDIDAS DO PROJETO EM METROS.

PROJETO BÁSICO *FOLHA ÚNICA*

REVITALIZAÇÃO DA PRAÇA CARLOS BELTRÃO
OBJETO


PREFEITURA DO MUNICÍPIO DE MONTE AZUL PAULISTA
PROPRIETÁRIO

PRAÇA CARLOS BELTRÃO **SÃO FELIPE**
LOCAL **BAIRRO**

... CADASTRO **MONTE AZUL PAULISTA** **SP**
CIDADE ESTADO


SITUAÇÃO SEM ESCALA 	PROPRIETÁRIO MARCELO OTAVIANO DOS SANTOS <small>PREFEITO DO MUNICÍPIO DE MONTE AZUL PAULISTA</small>
	AUTOR DO PROJETO JOÃO DIMAS CHRISTIANO LIPORACI <small>ENGENHEIRO CIVIL CREA Nº 060.097.501-0</small>
ÁREAS ÁREA DE OCUPAÇÃO DA PRAÇA 1493,90 m ²	RESPONSÁVEL TÉCNICO JOÃO DIMAS CHRISTIANO LIPORACI <small>ENGENHEIRO CIVIL CREA Nº 060.097.501-0</small>

APROVAÇÃO MUNICIPAL
DECLARO QUE A APROVAÇÃO DO PROJETO NÃO IMPLICA NO RECONHECIMENTO POR PARTE DA PREFEITURA NO DIREITO DE PROPRIEDADE DO TERRENO.

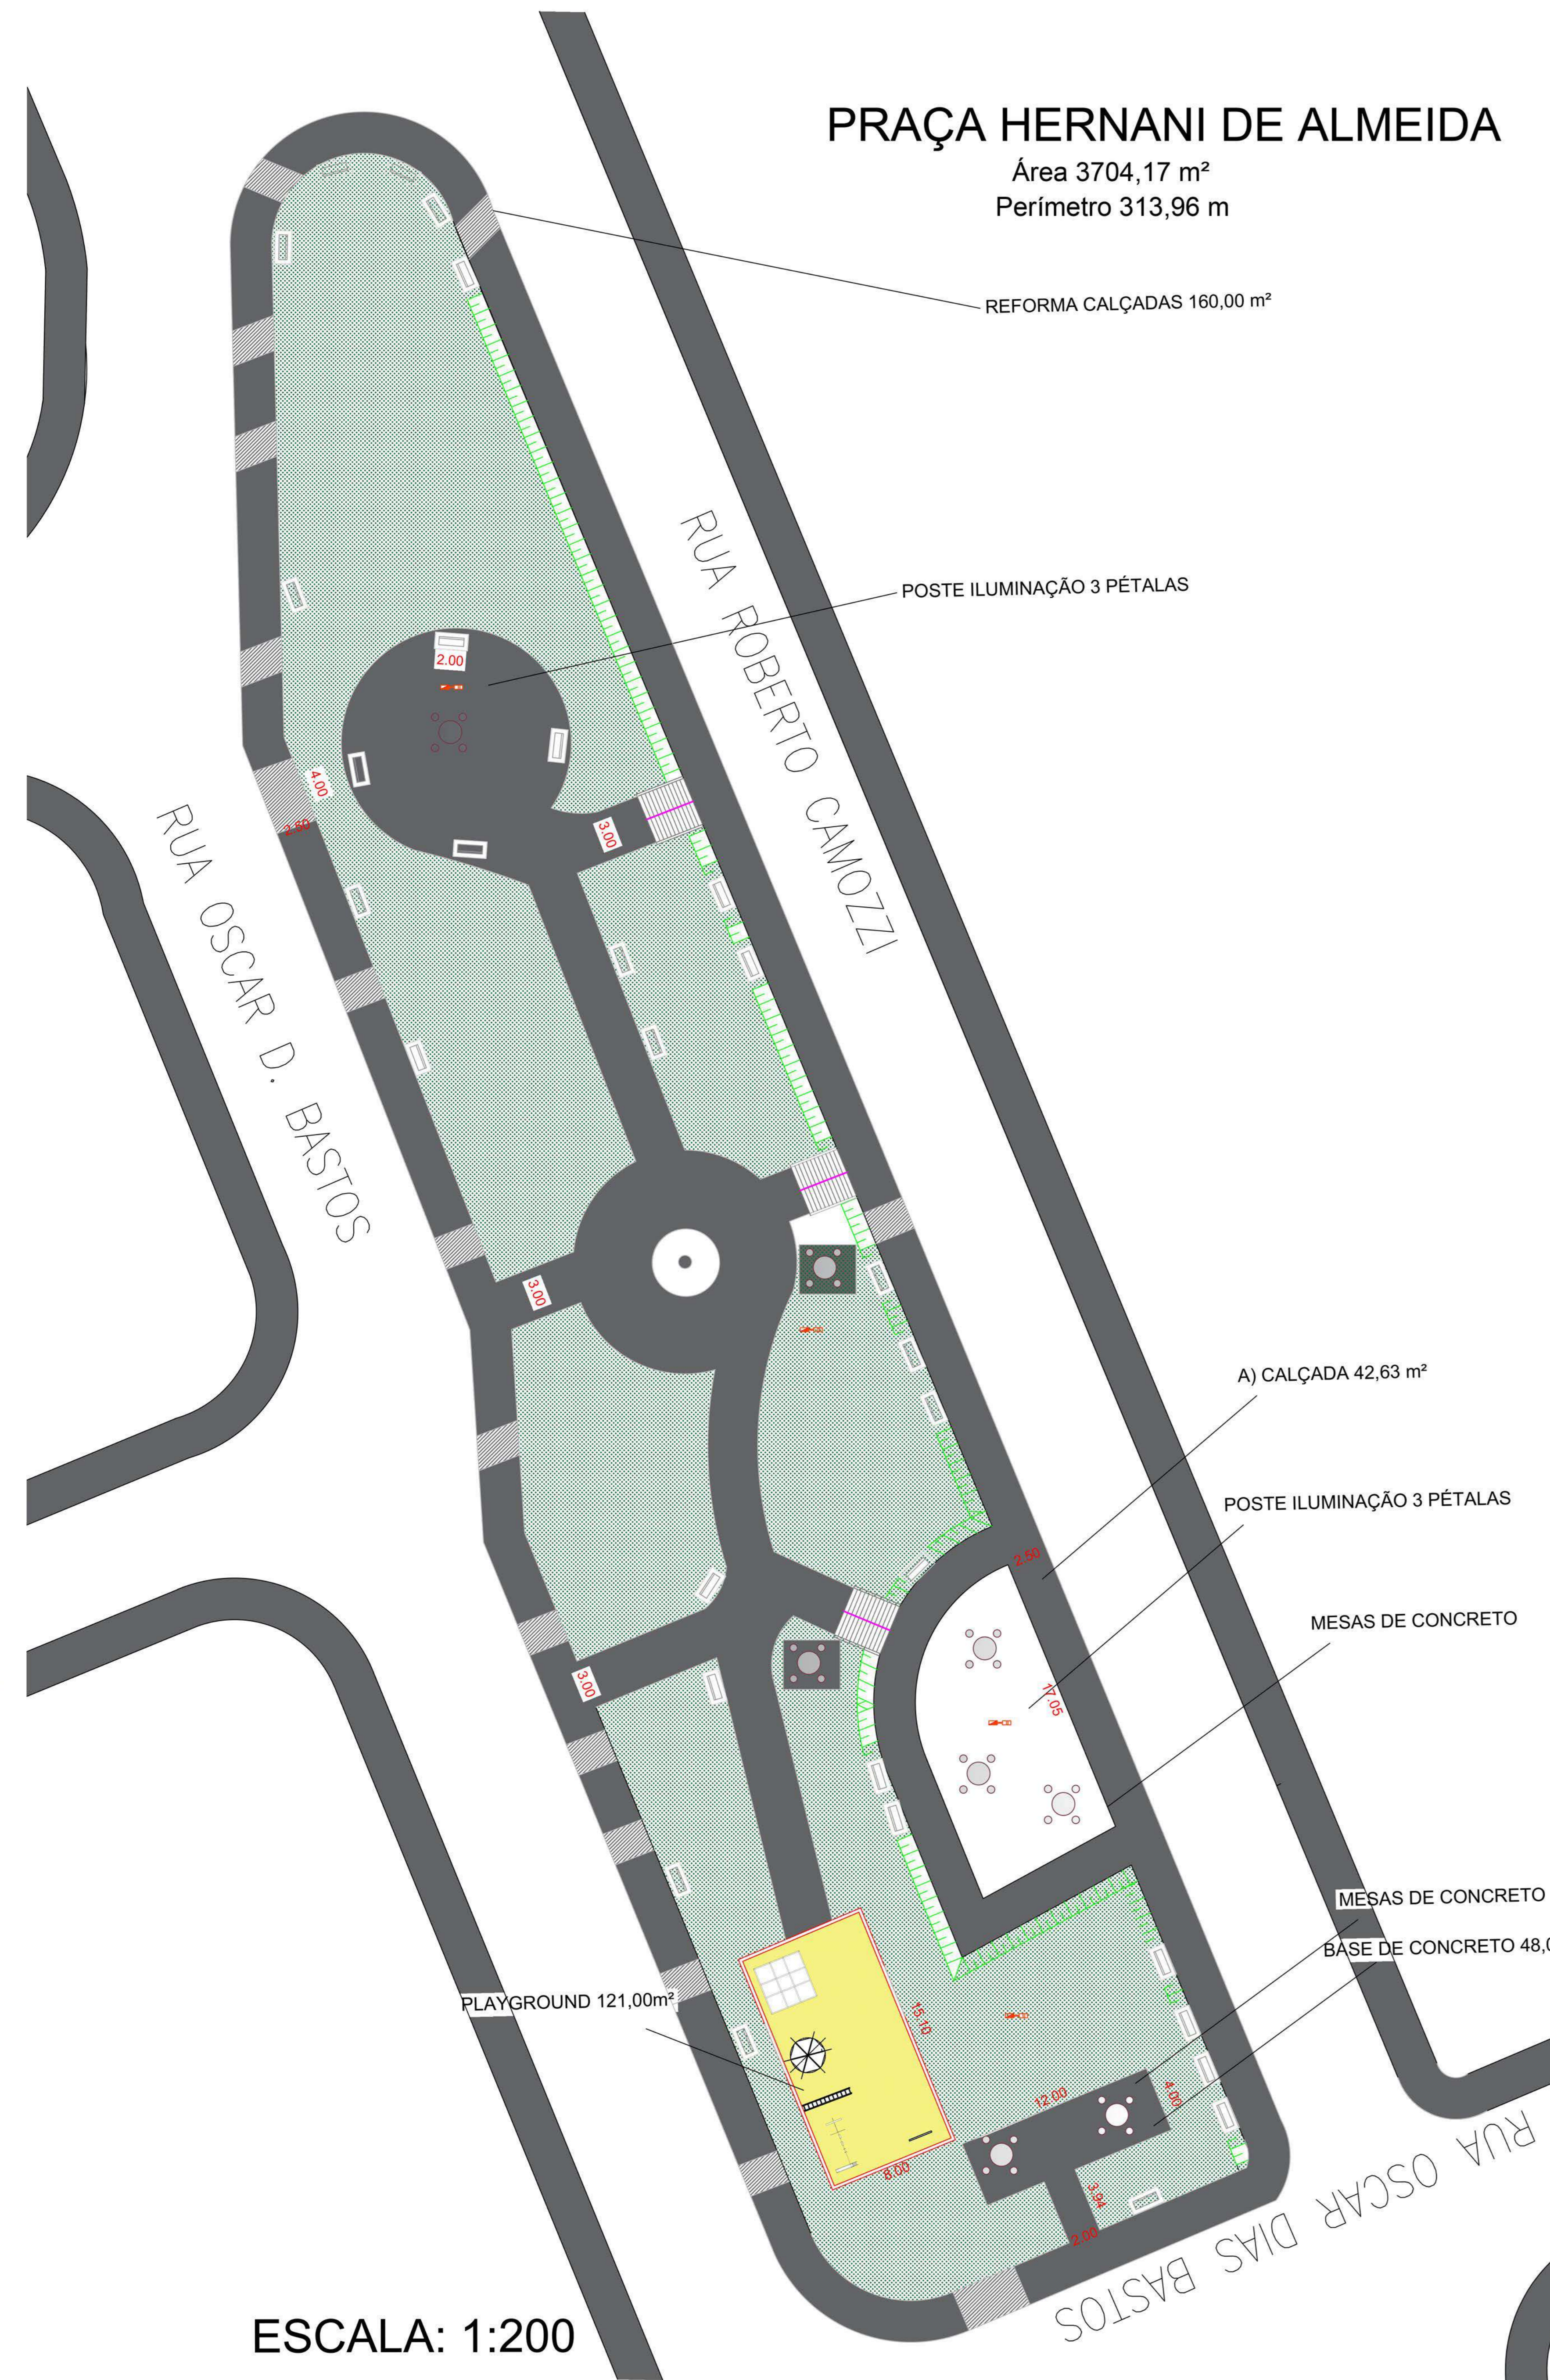


DETALHES


PERFIL PADRÃO DA CALÇADA GERAL

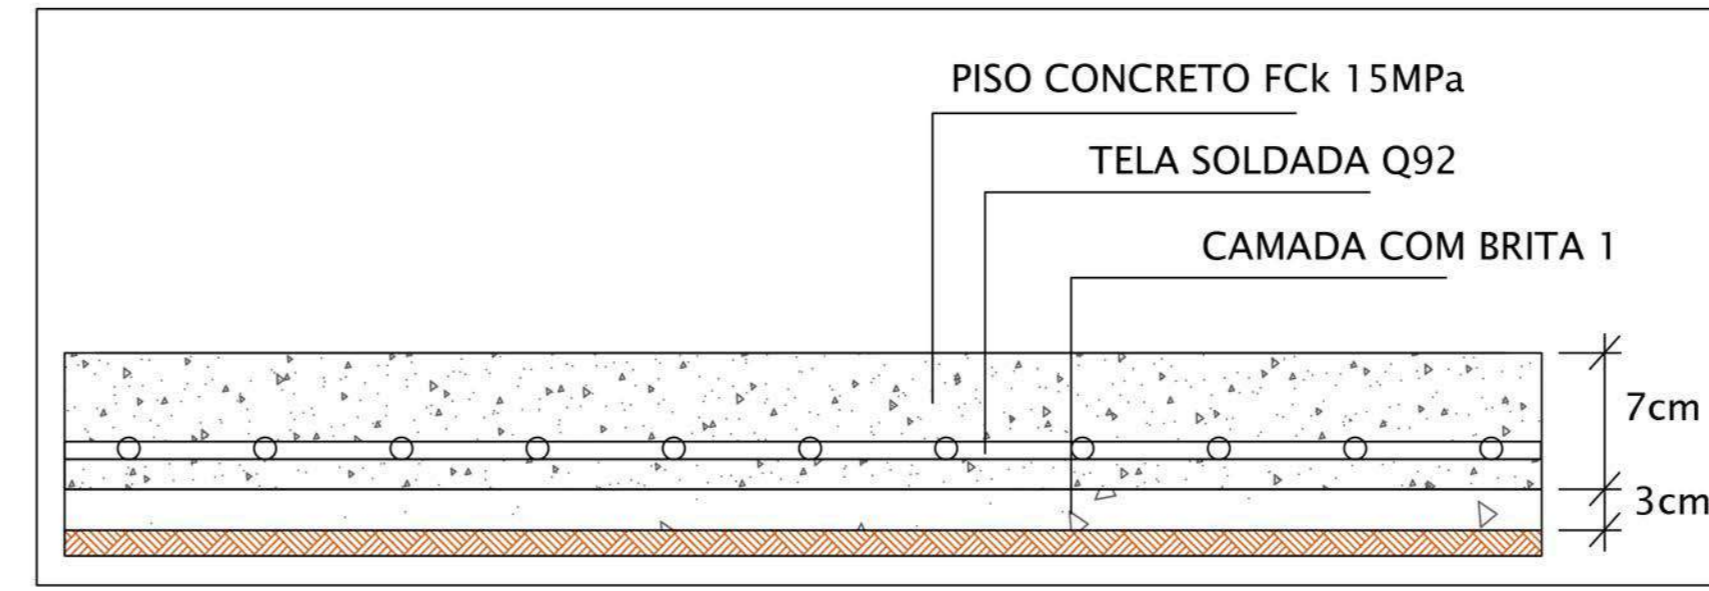

SEM ESCALA

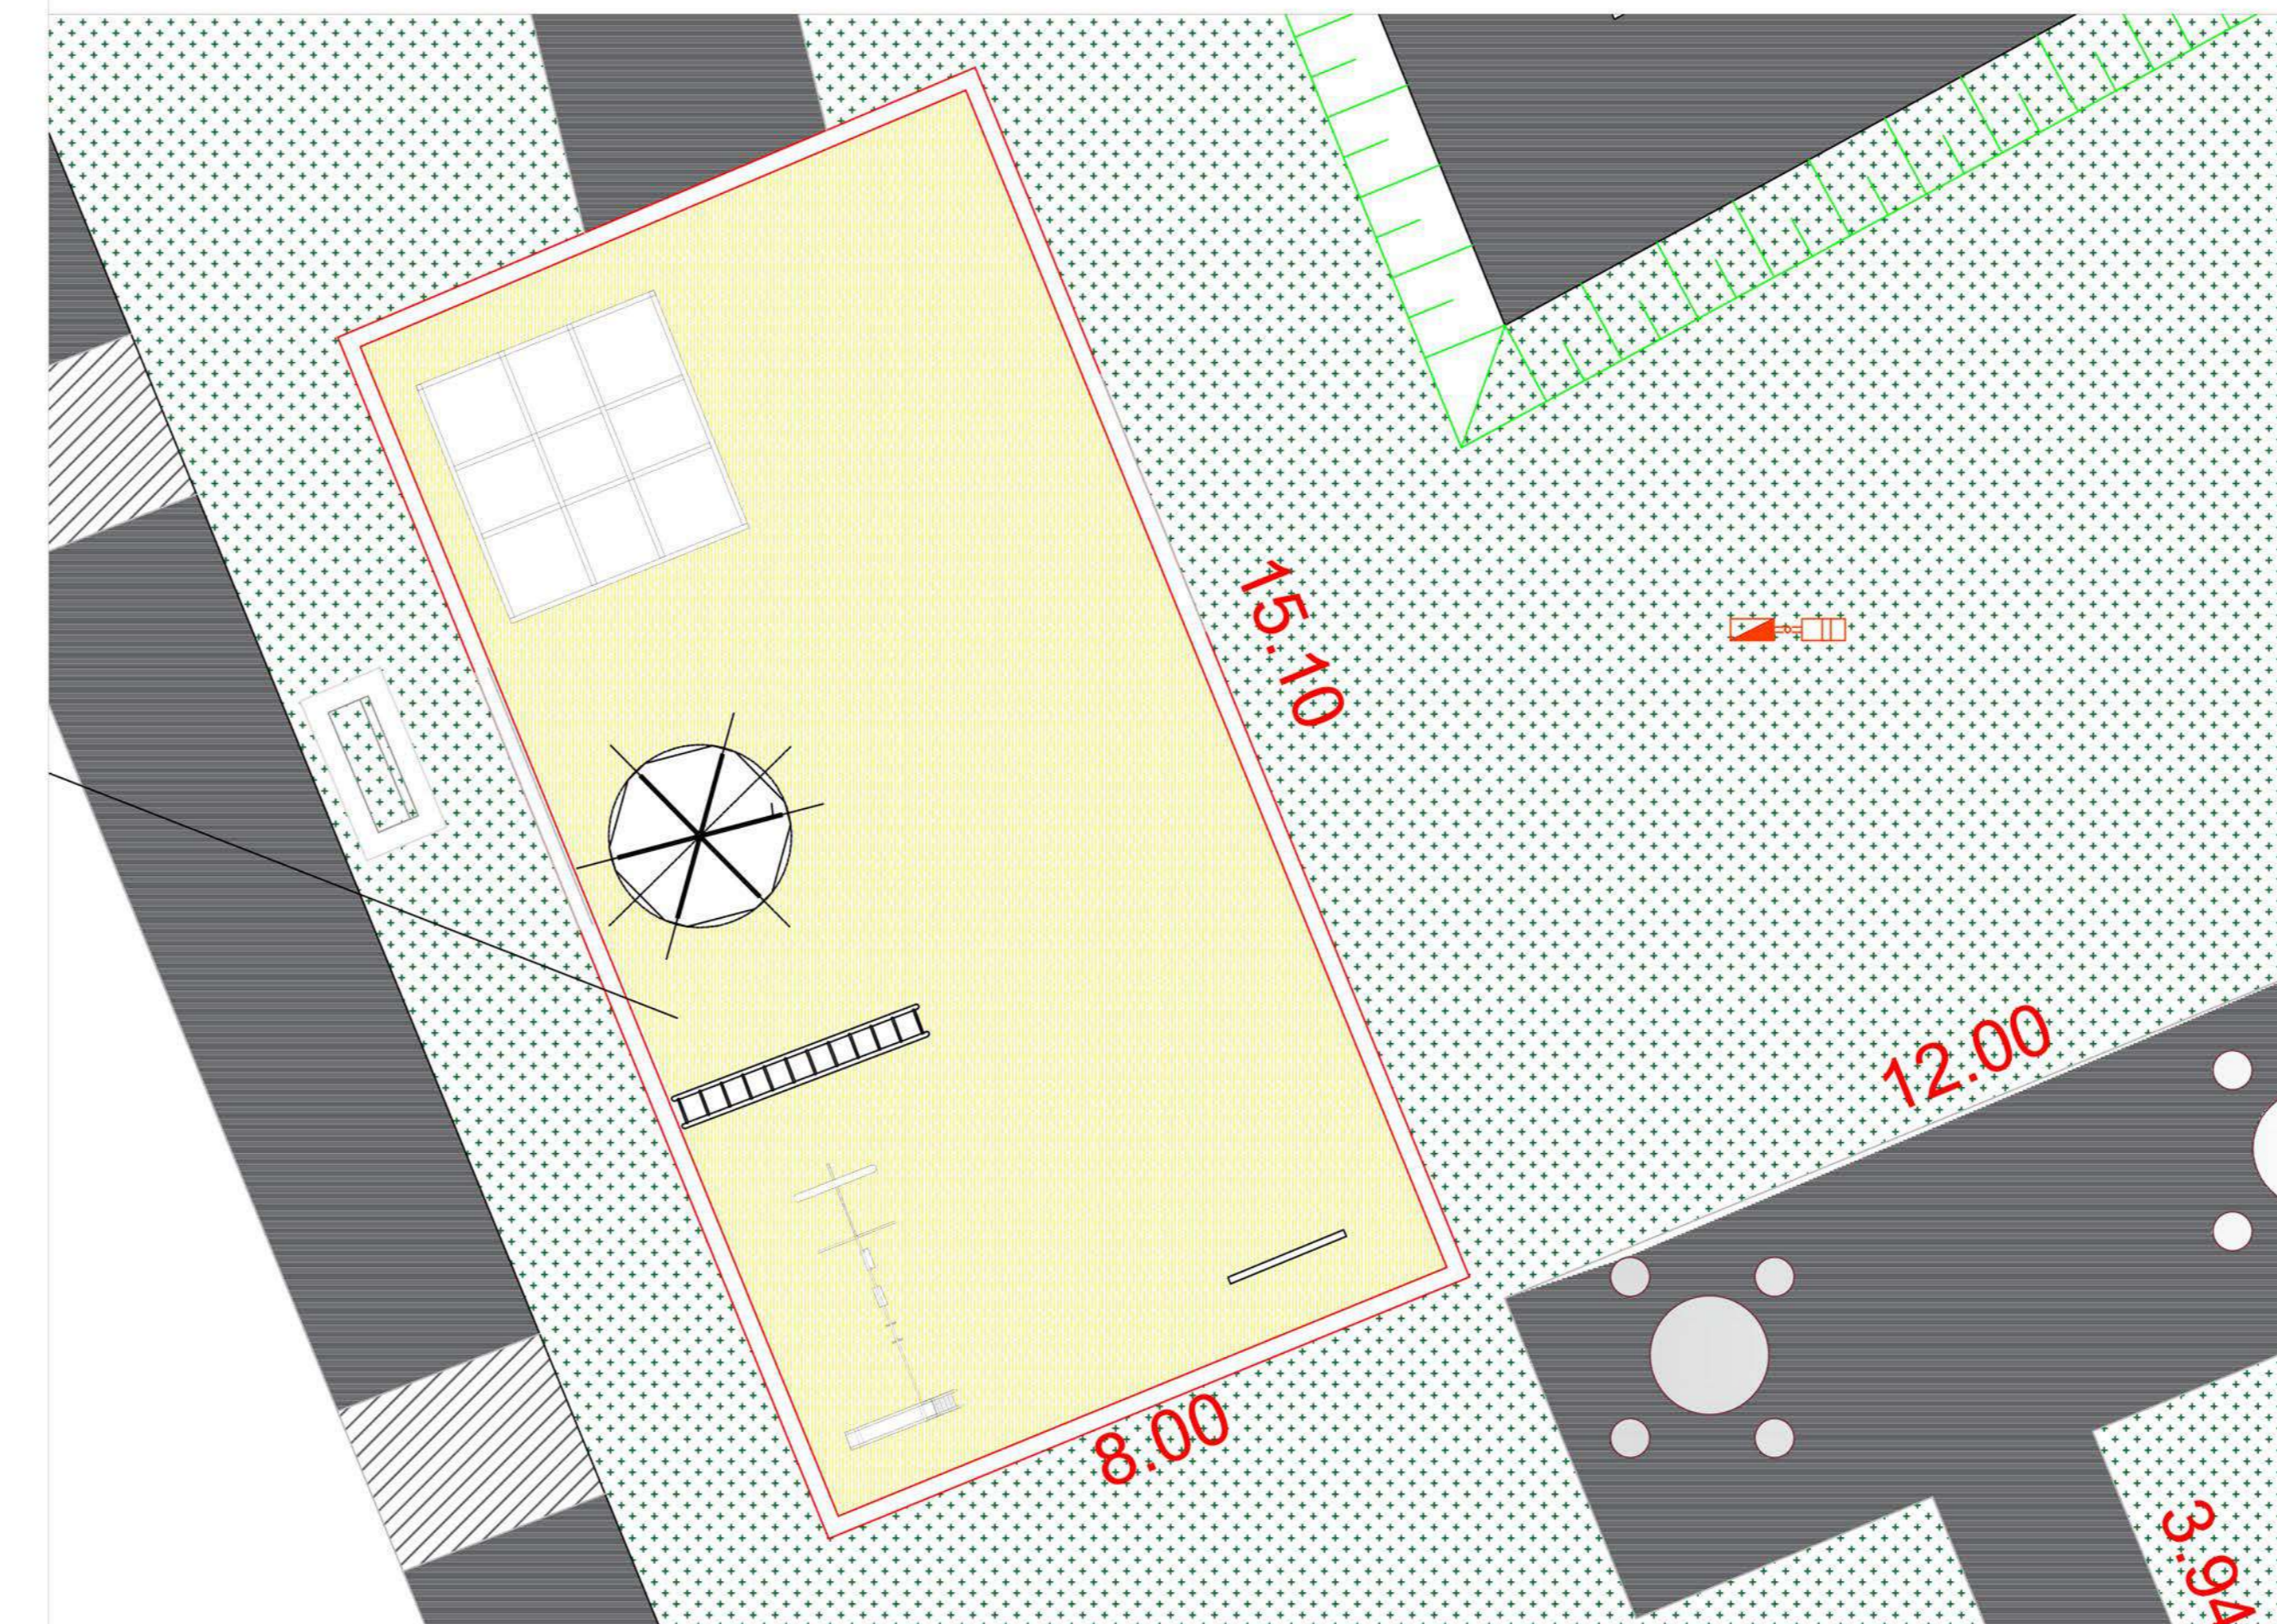

SEM ESCALA

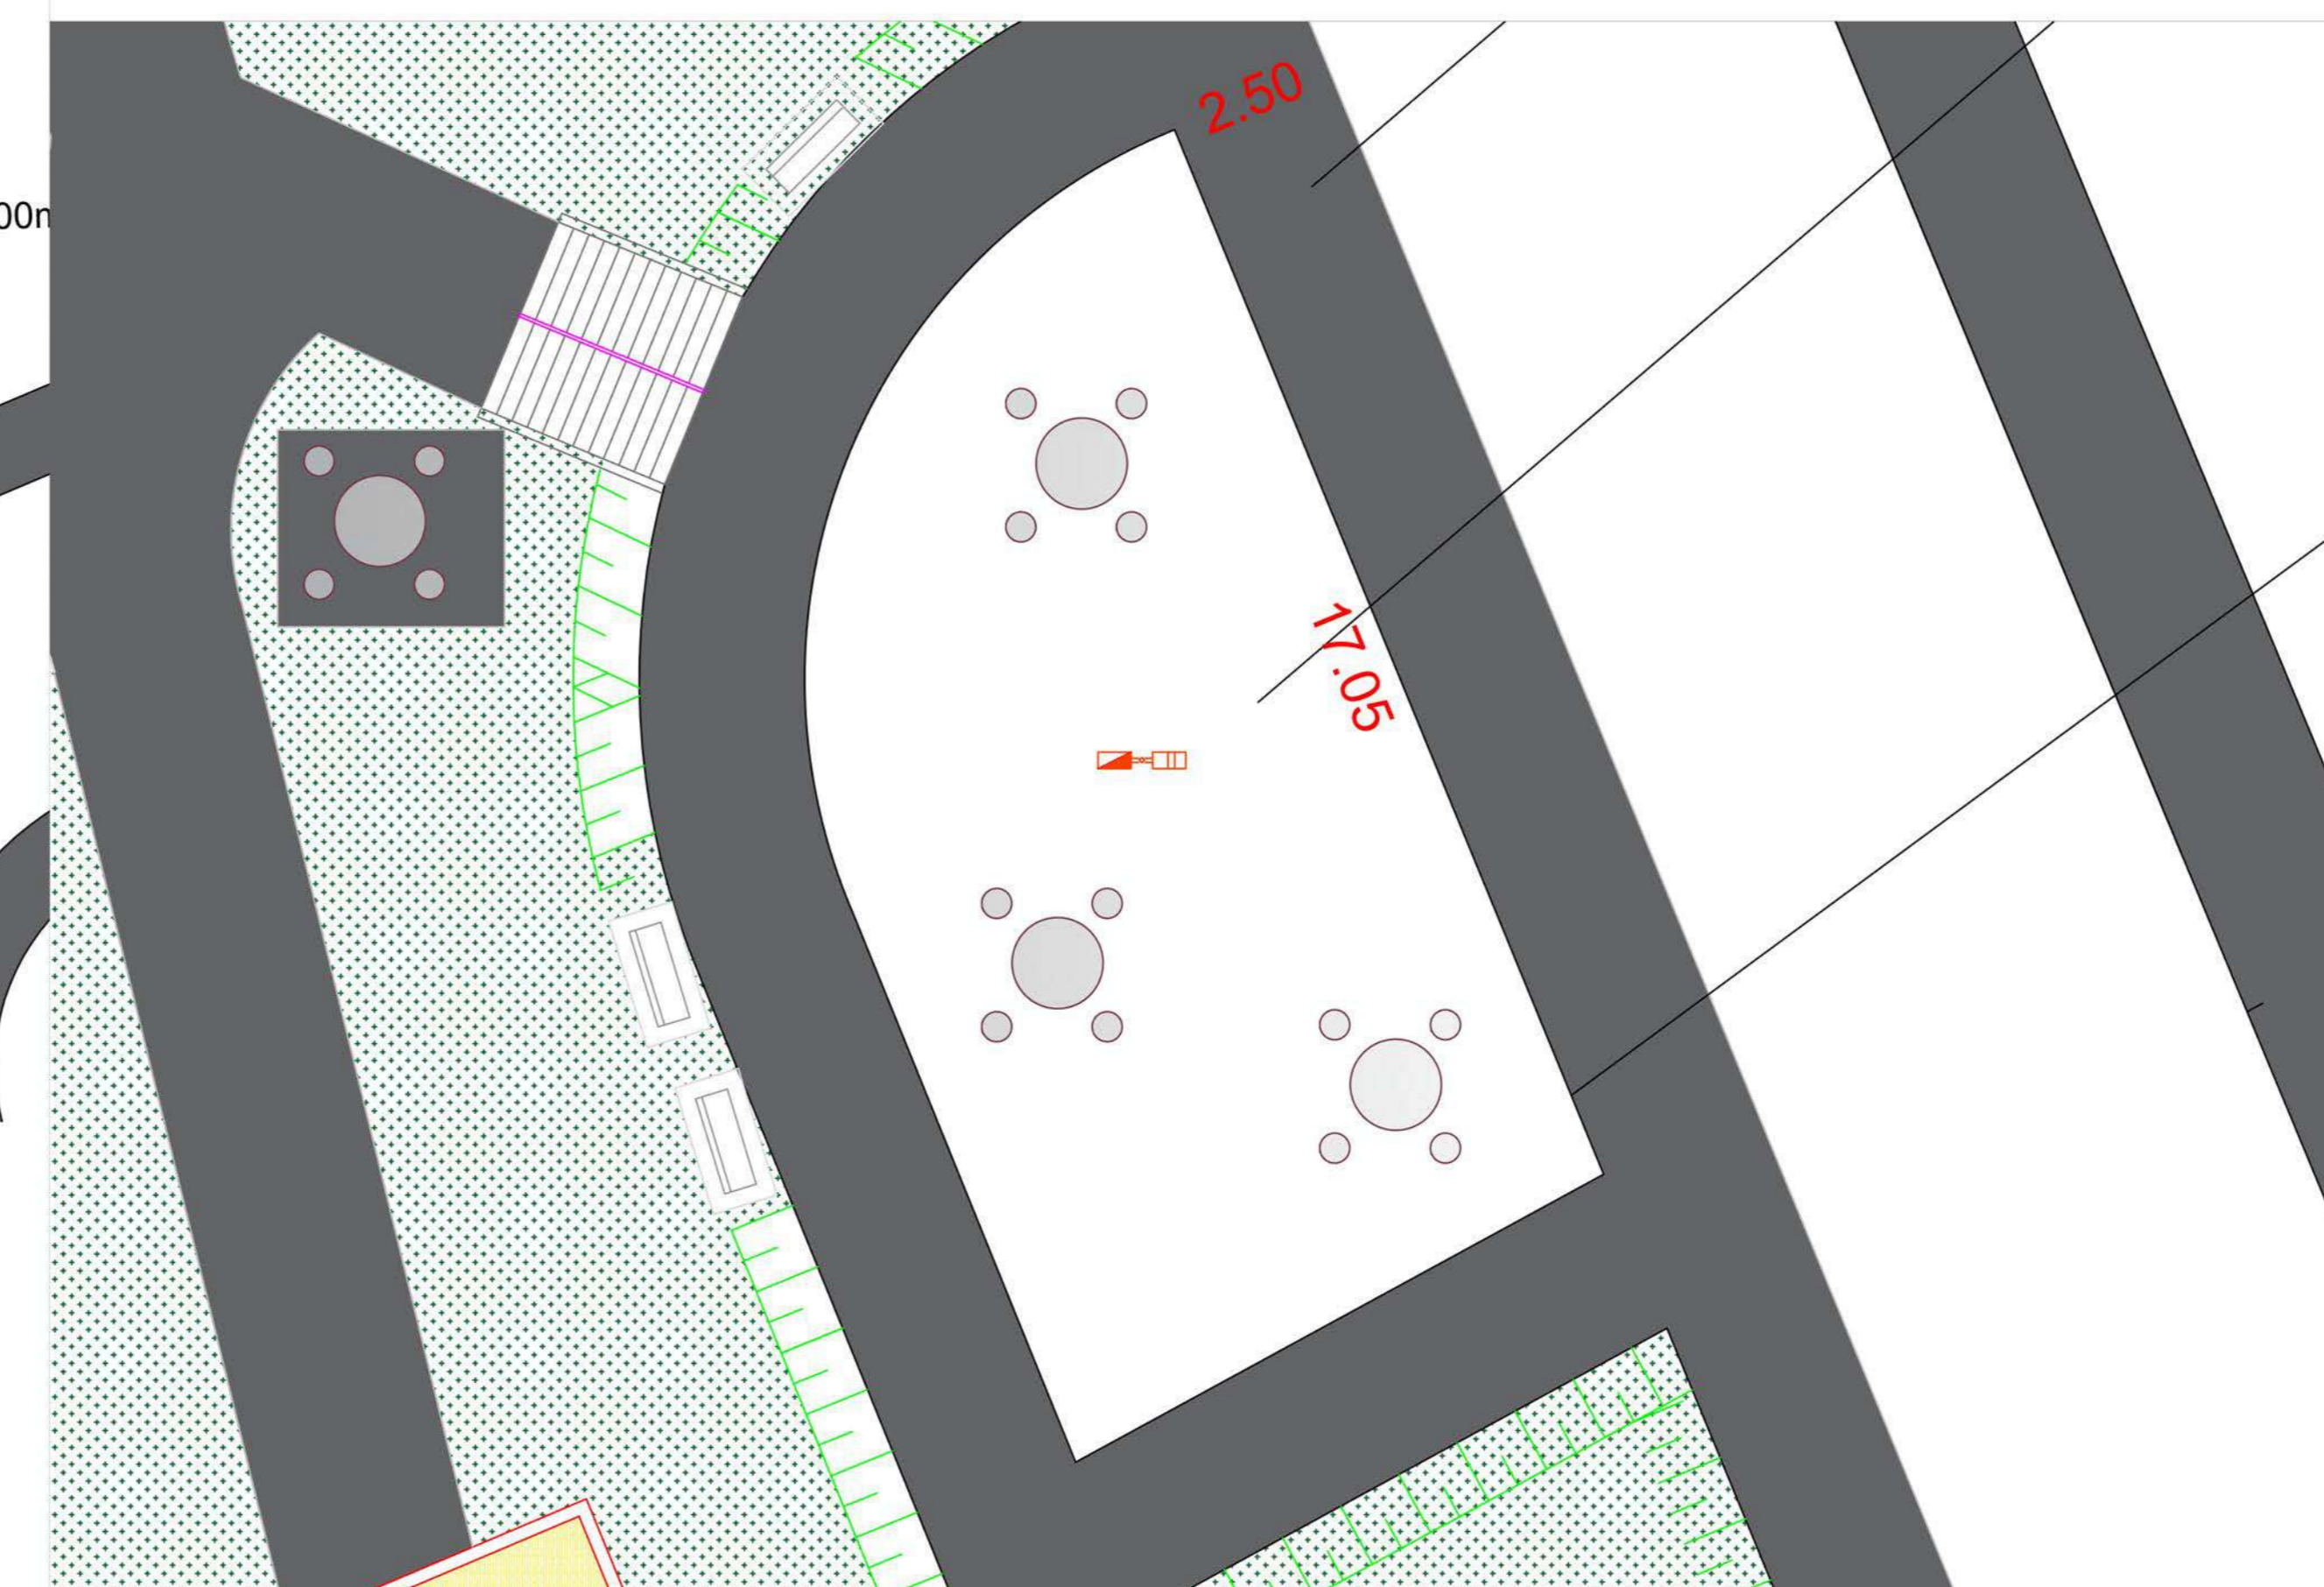


CALÇAMENTOS	
TRECHO	ÁREA
CALÇADA	98,51m ²
REFORMA DE CALÇADA	160,00 m ²
TOTAL	258,51 m²

NOTAS:
 VERIFICAR TODAS AS MEDIDAS E NIVEIS NO LOCAL.
 ATENDER ACESSIBILIDADE A TODOS OS AMBIENTES COM ACESSO À ÁREA EXTERNA, CONFORME NBR9050.
 COMO ACESSO A CADEIRANTES. PREVER SINALIZAÇÃO VISUAL E TÁTIL PARA ACESSO ÀS ÁREAS DE USO COMUM DE ACORDO COM NBR9050.
 MEDIDAS DO PROJETO EM METROS.

PROJETO BÁSICO *FOLHA ÚNICA*

REVITALIZAÇÃO DA PRAÇA HERNANI DE ALMEIDA
 OBJETO
PREFEITURA DO MUNICÍPIO DE MONTE AZUL PAULISTA
 PROPRIETÁRIO

PRAÇA HERNANI DE ALMEIDA LOCAL SÃO FELIPE BAIRRO
 MONTE AZUL PAULISTA SP
 CIDADÃO ESTADO

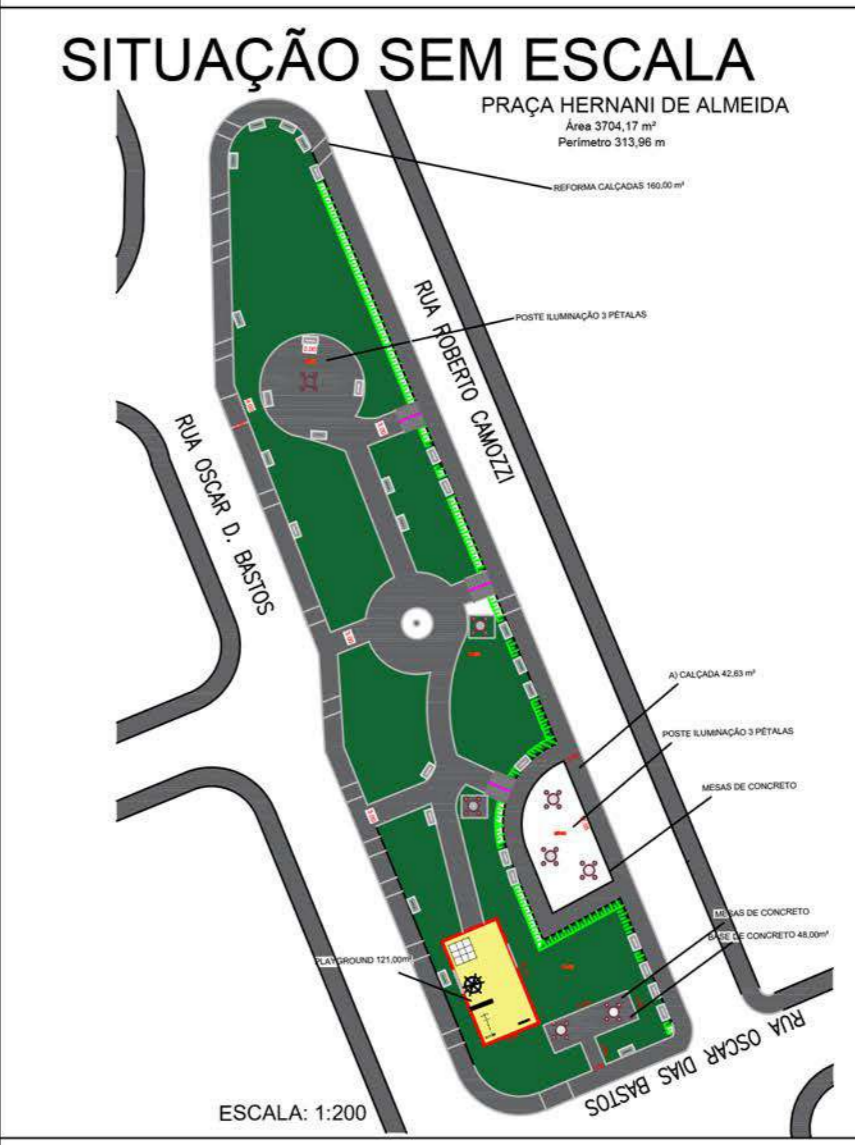

PROPRIETÁRIO	MARCELO OTAVIANO DOS SANTOS PREFEITO DO MUNICÍPIO DE MONTE AZUL PAULISTA
AUTOR DO PROJETO	JOÃO DIMAS CHRISTIANO LIPORACI ENGENHEIRO CIVIL CREA Nº 060.097.501-0


ÁREAS	
ÁREA DE OCUPAÇÃO DA PRAÇA	3704,17 m ²

RESPONSÁVEL TÉCNICO	JOÃO DIMAS CHRISTIANO LIPORACI ENGENHEIRO CIVIL CREA Nº 060.097.501-0
---------------------	---


APROVAÇÃO MUNICIPAL
 DECLARO QUE A APROVAÇÃO DO PROJETO NÃO IMPLICA NO RECONHECIMENTO POR PARTE DA PREFEITURA NO DIREITO DE PROPRIEDADE DO TERRENO.

PRAÇA HUMBERTO PIZARRO

Área 9805,92 m²
Perímetro 432,23 m

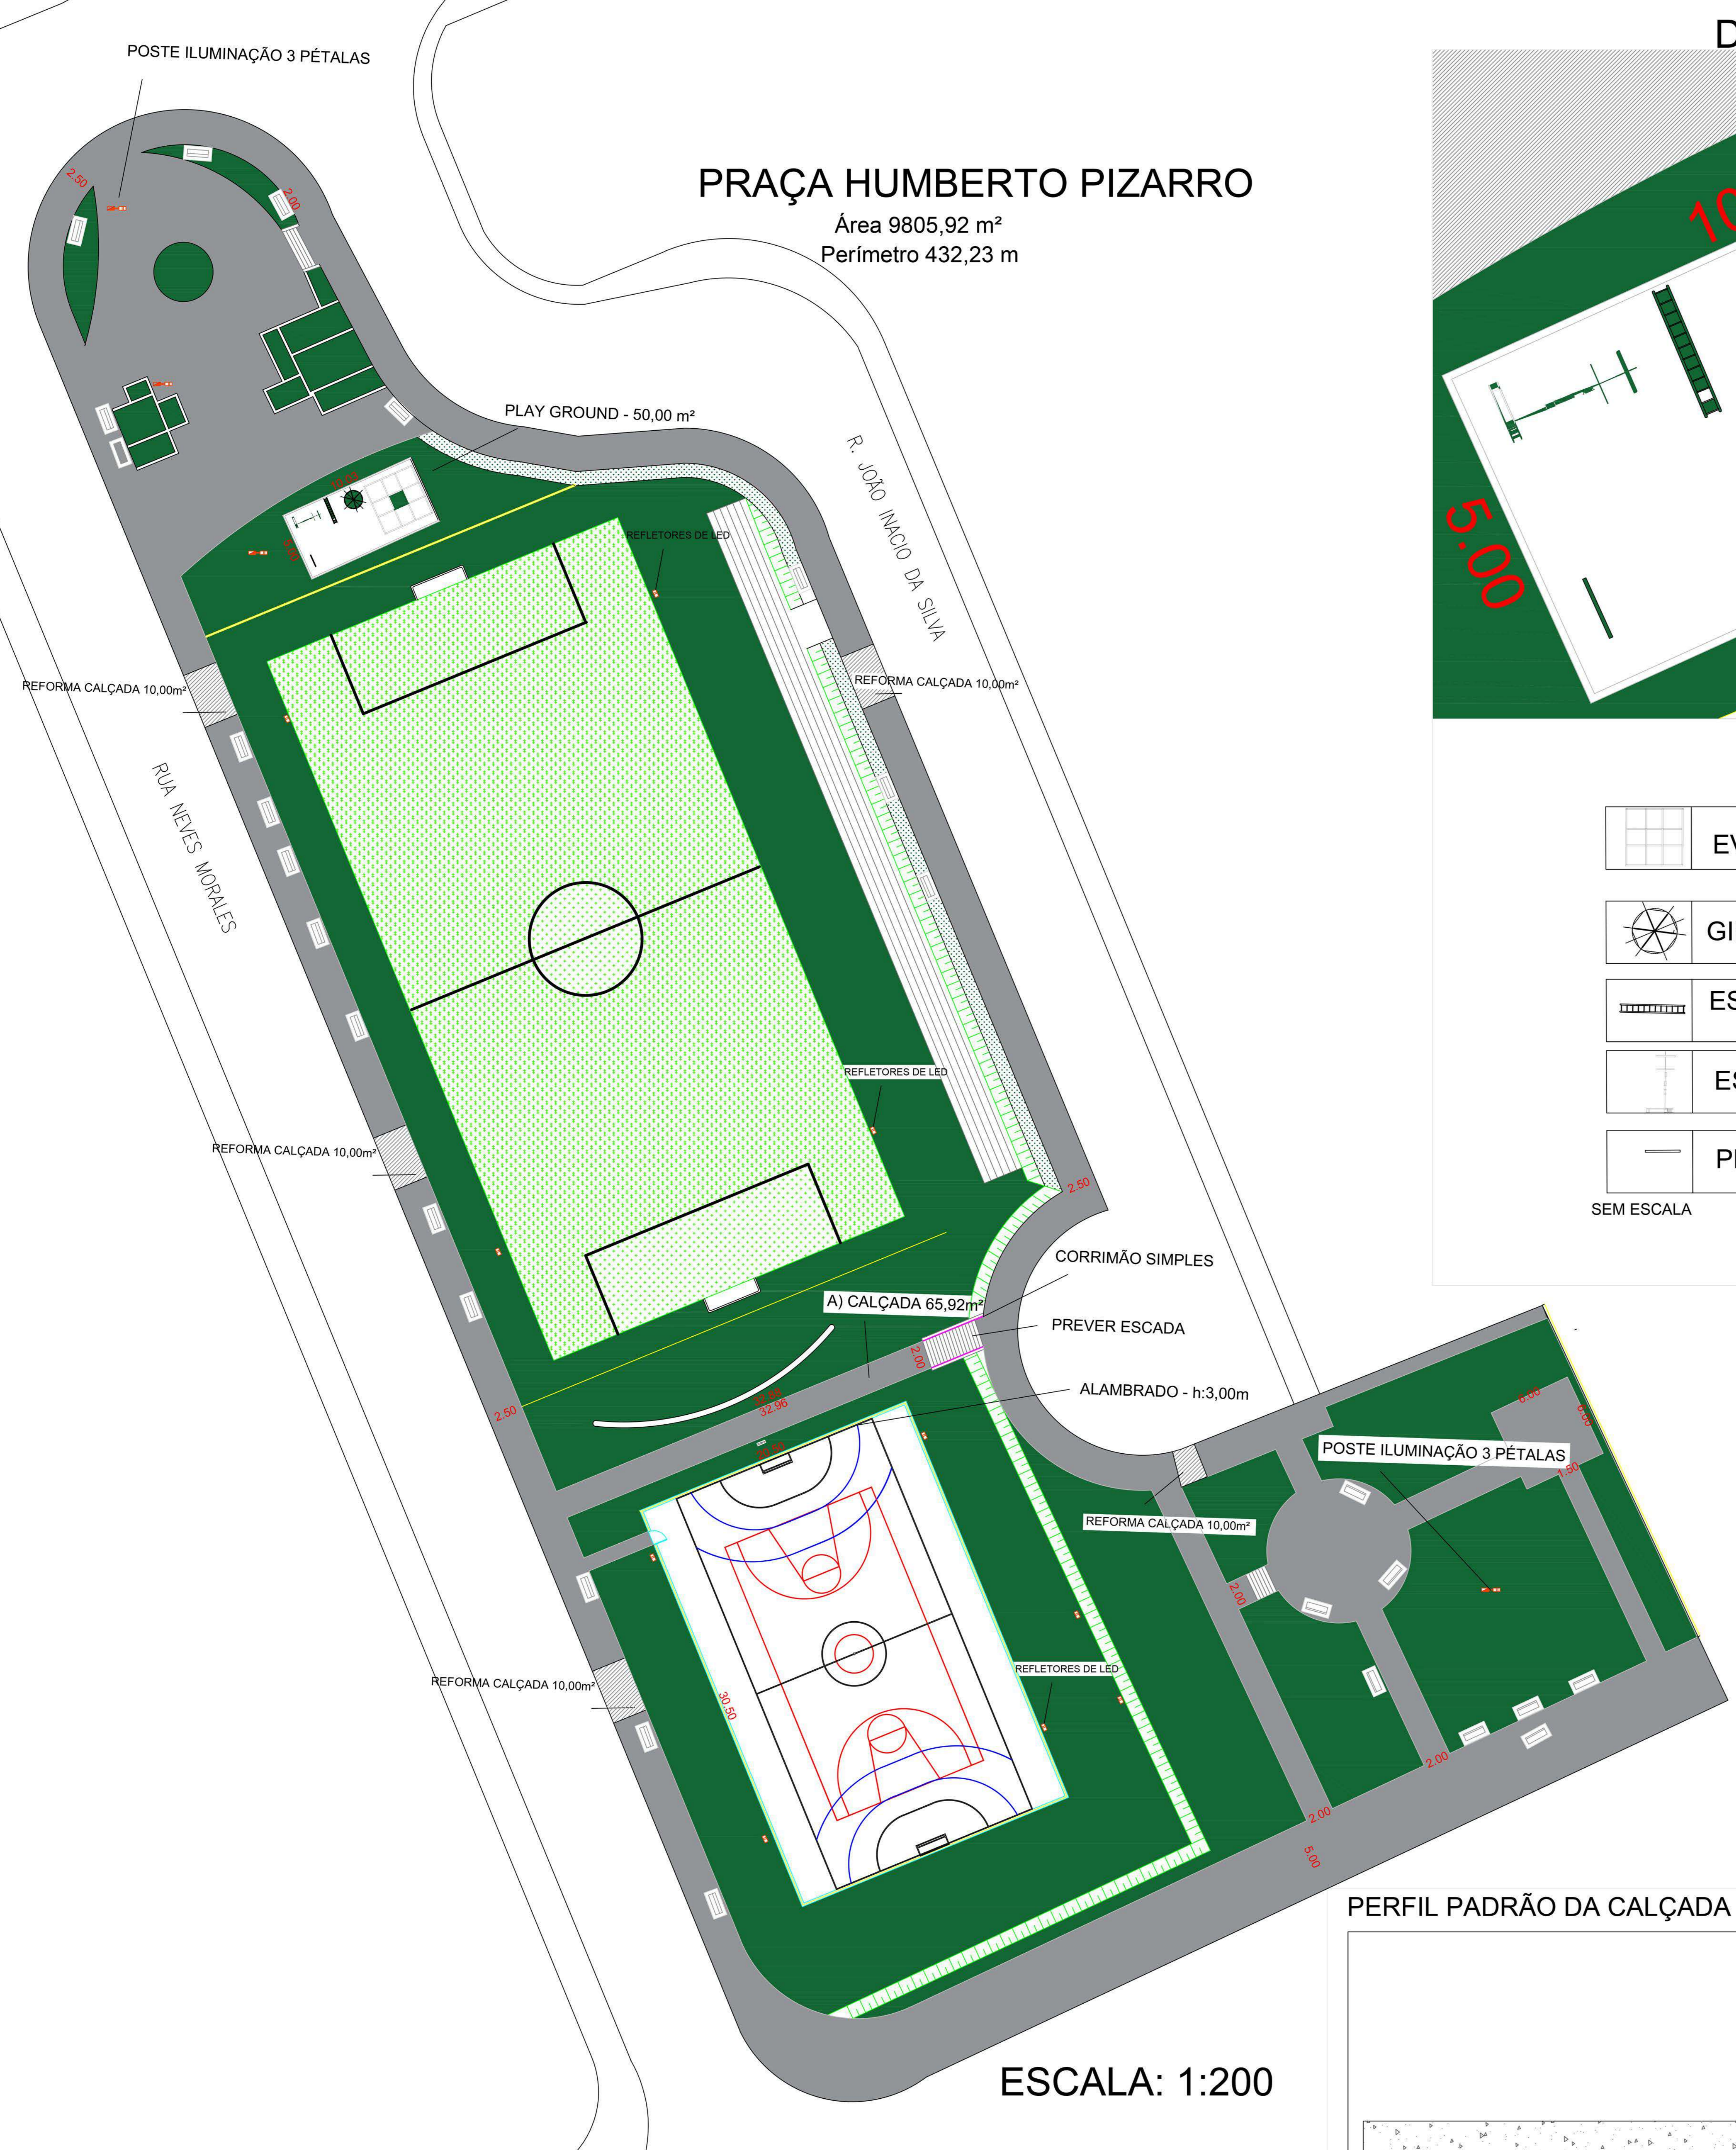

DETALHES

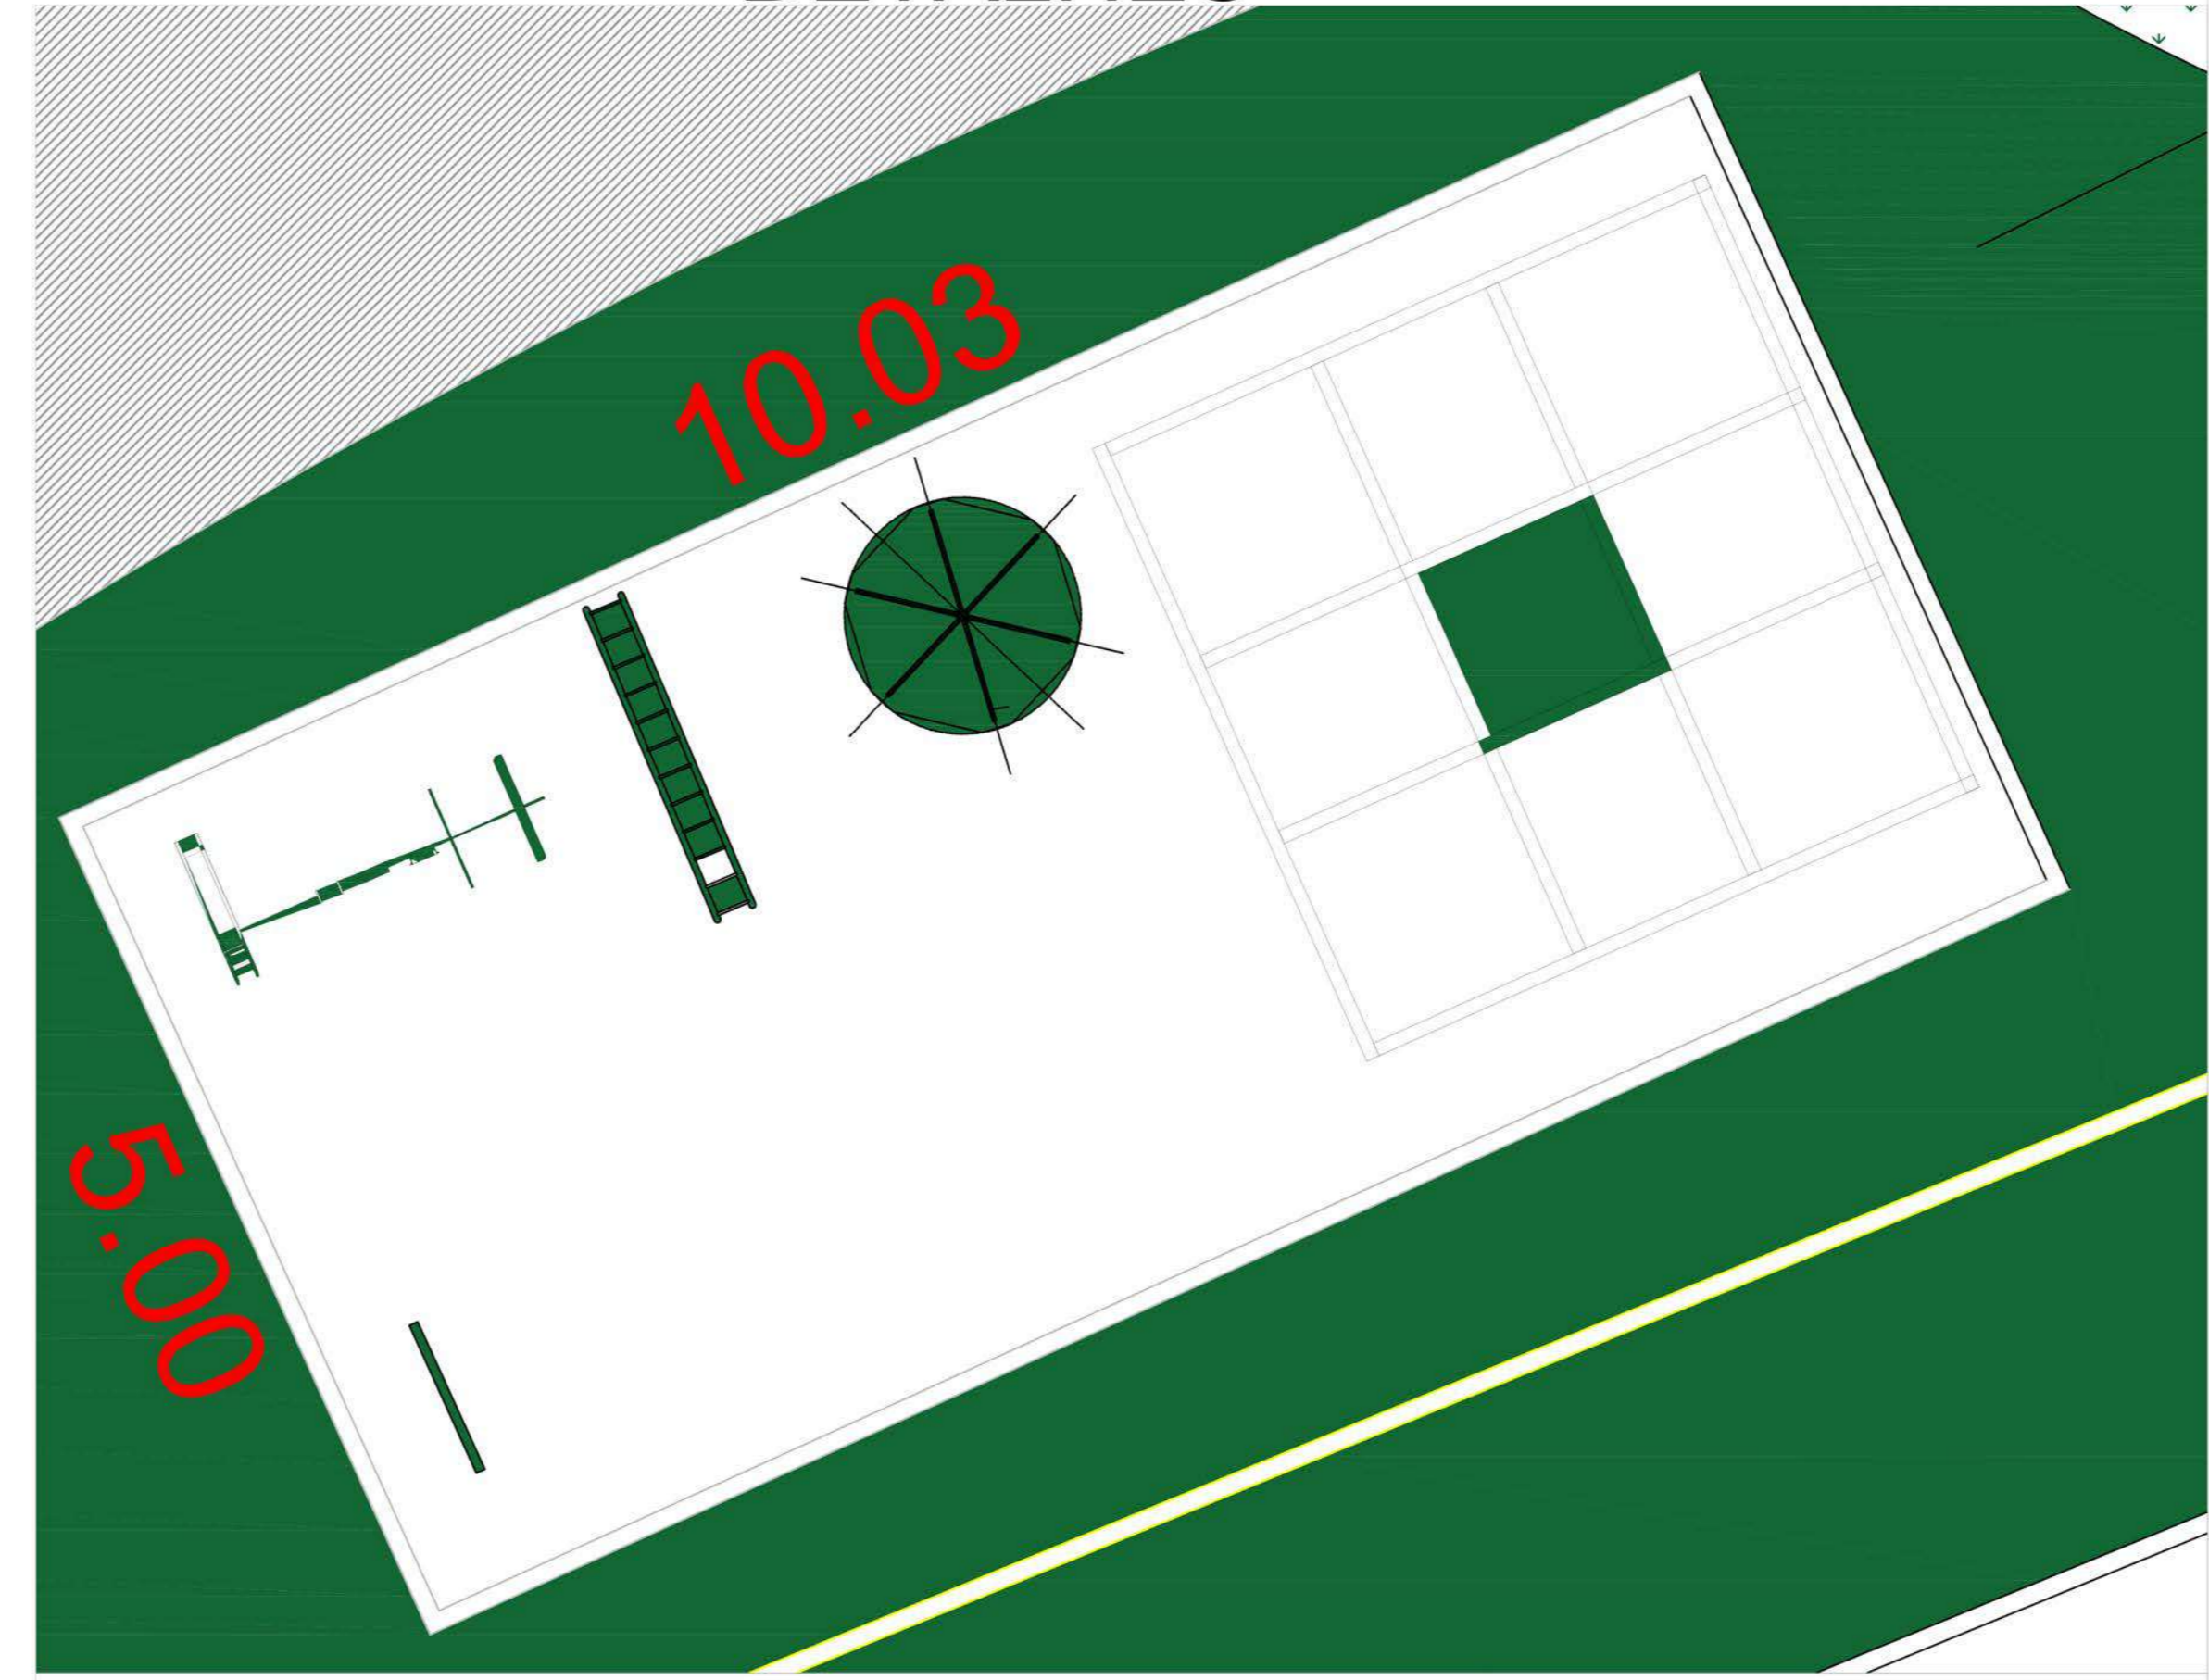

CALÇAMENTOS	
TRECHO	ÁREA
A)	65,92 m ²
REFORMA CALÇADA	50,00 m ²
TOTAL	115,92 m ²

NOTAS:
 VERIFICAR TODAS AS MEDIDAS E NIVEIS NO LOCAL.
 ATENDER ACESSIBILIDADE A TODOS OS AMBIENTES COM ACESSO À ÁREA EXTERNA, CONFORME NBR9050.
 COMO ACESSO A CADEIRANTES. PREVER SINALIZAÇÃO VISUAL E TÁTIL PARA ACESSO ÀS ÁREAS DE USO COMUM DE ACORDO COM NBR9050.
 MEDIDAS DO PROJETO EM METROS.

	EVEREST	
	GIRA-GIRA	
	ESCALADA	
	ESTAÇÃO	
	PLACA ORIENTATIVA	

SEM ESCALA

PROJETO BÁSICO

FOLHA ÚNICA

REVITALIZAÇÃO DA PRAÇA HUMBERTO PIZARRO

OBJETO
 PREFEITURA DO MUNICÍPIO DE MONTE AZUL PAULISTA
 PROPRIETÁRIO

PRAÇA HUMBERTO PIZARRO
 LOCAL
 SÃO FELIPE BAIRRO
 MONTE AZUL PAULISTA SP
 CIDADE ESTADO

SITUAÇÃO SEM ESCALA

PROPRIETÁRIO
 MARCELO OTAVIANO DOS SANTOS
 PREFEITO DO MUNICÍPIO DE MONTE AZUL PAULISTA


AUTOR DO PROJETO
 JOÃO DIMAS CHRISTIANO LIPORACI
 ENGENHEIRO CIVIL
 CREA Nº 060.097.501-0

ÁREAS
 ÁREA DE OCUPAÇÃO DA PRAÇA 9805,62 m²

RESPONSÁVEL TÉCNICO
 JOÃO DIMAS CHRISTIANO LIPORACI
 ENGENHEIRO CIVIL
 CREA Nº 060.097.501-0

APROVAÇÃO MUNICIPAL
 DECLARO QUE A APROVAÇÃO DO PROJETO NÃO IMPLICA NO RECONHECIMENTO POR PARTE DA PREFEITURA NO DIREITO DE PROPRIEDADE DO TERRENO.

PERFIL PADRÃO DA CALÇADA GERAL

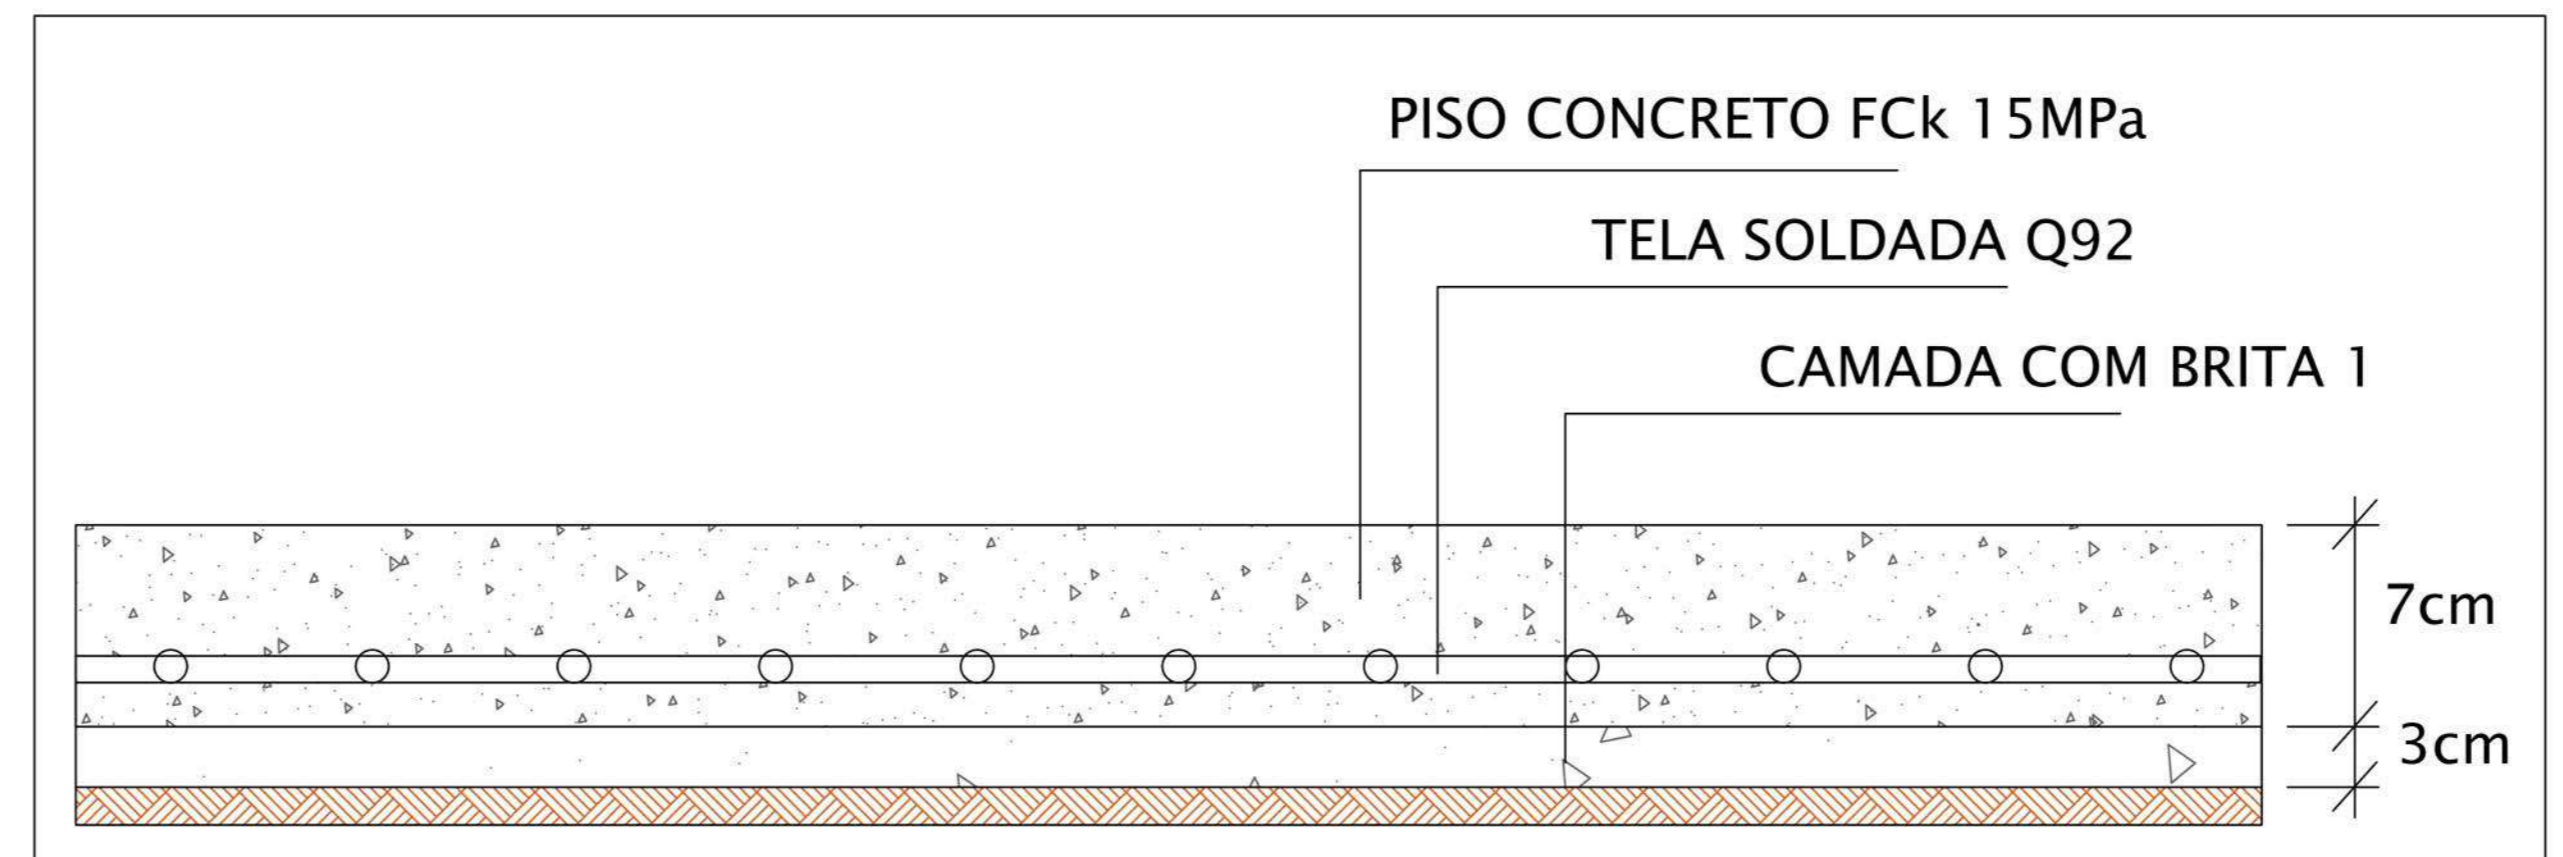

ESCALA: 1:200

SEM ESCALA

RUA 31 DE MARÇO

A) REFORMA DE CALÇADA 43,24m²


B) CALÇADA CIMENTADA - 87,78 m²

D) BASE DE BANCOS - 10,00 m²

POSTE DE ILUMINAÇÃO 3 PÉTALAS

C) CALÇADA CIMENTADA - 87,78m²
PARA CIRCULAÇÃO DE PEDESTRE


PRAÇA JOSÉ BOLZAN NETTO
Área 939,29 m²
Perímetro 130,61 m

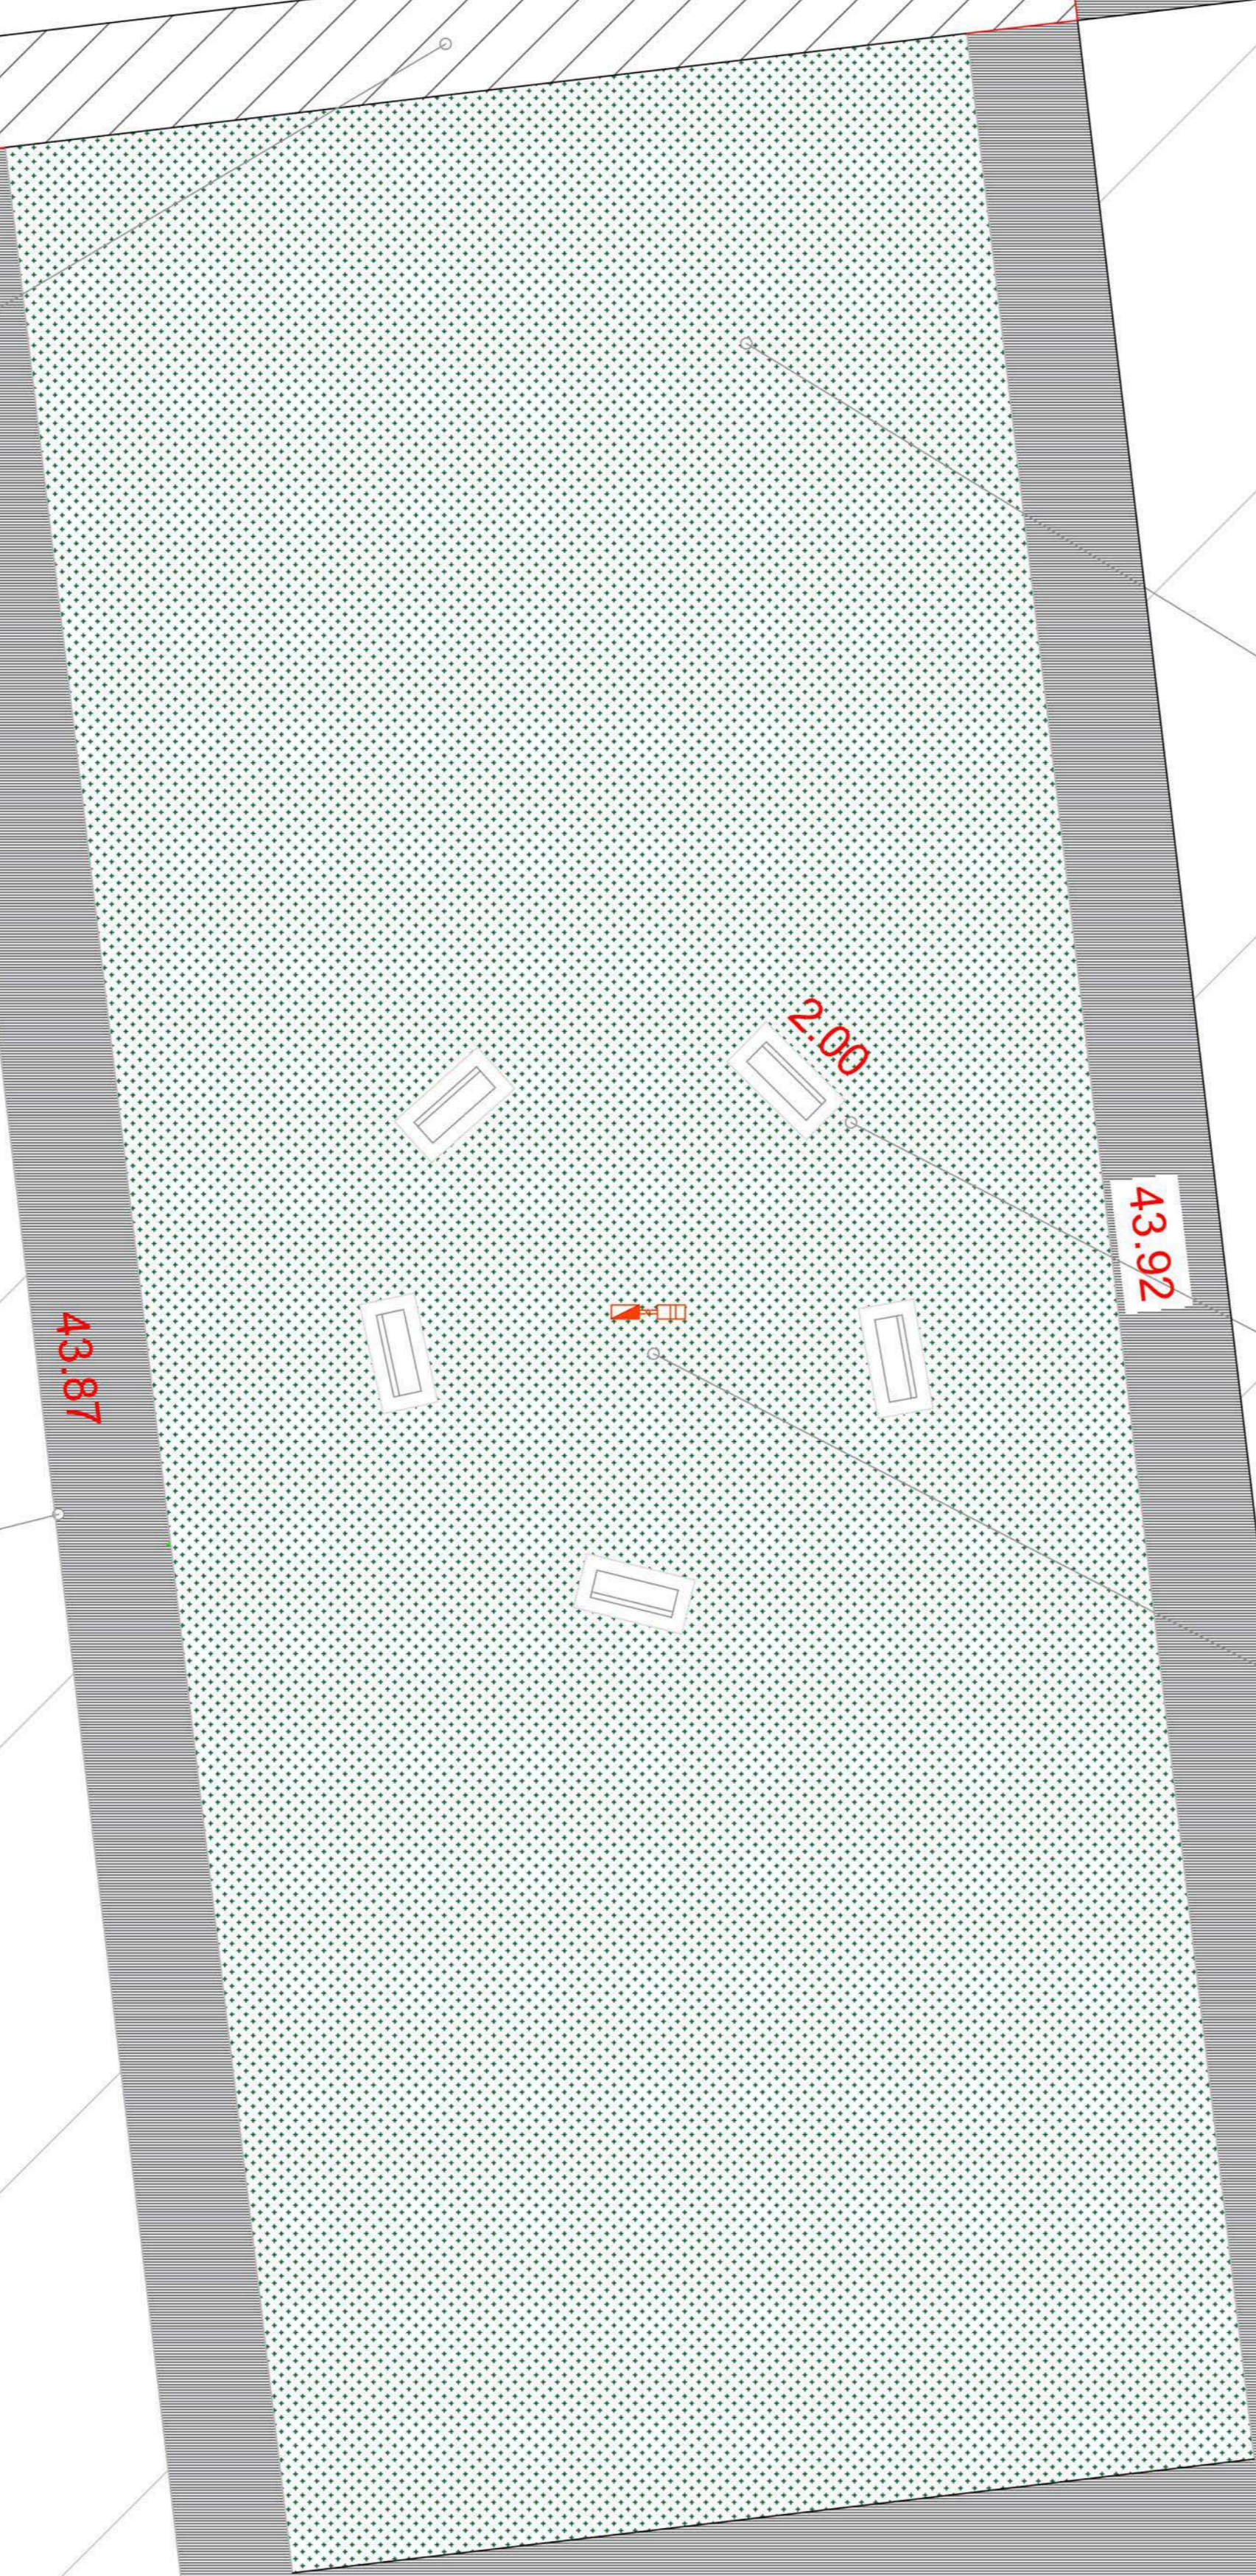

RUA MARECHAL COSTA E SILVA

ESC. 1:100

PERFIL PADRÃO DA CALÇADA GERAL

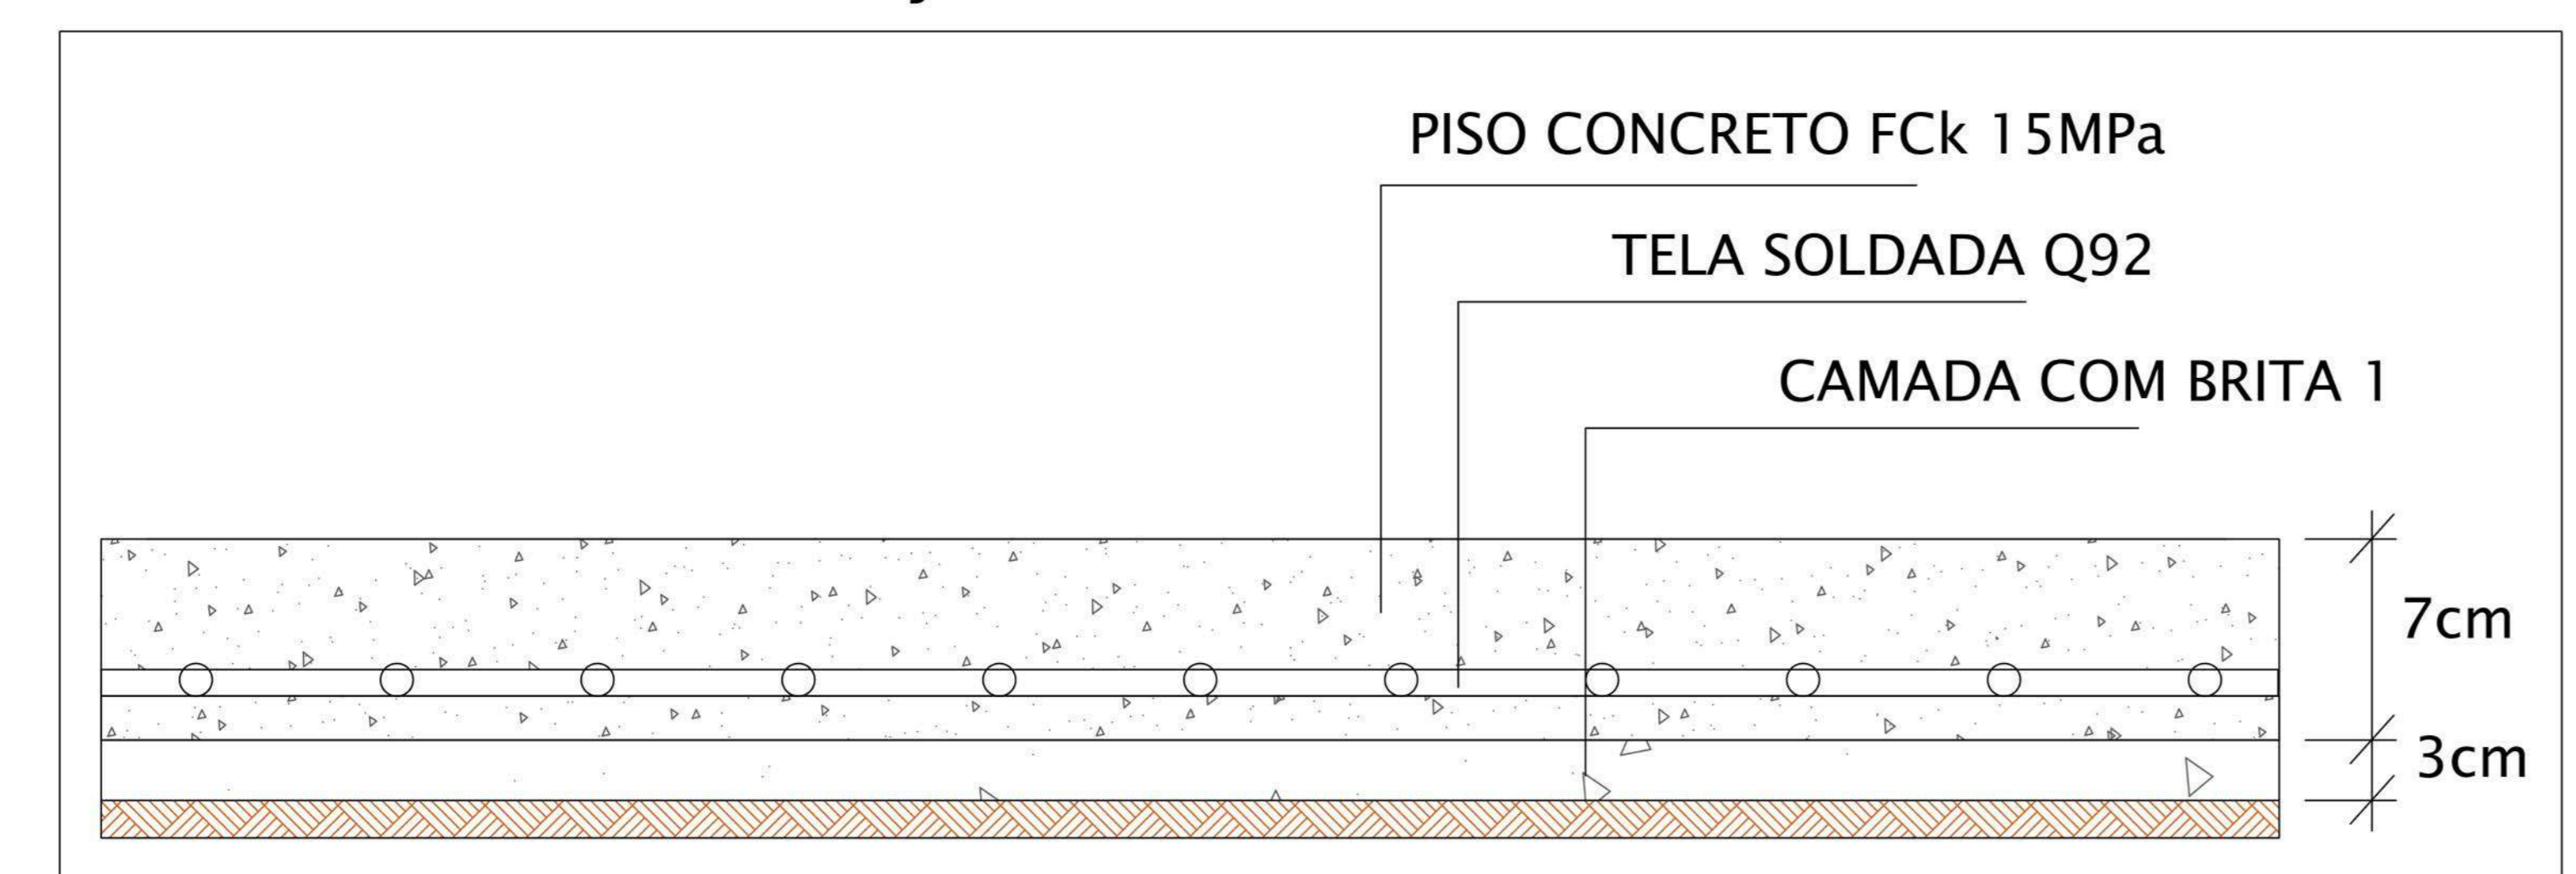


SEM ESCALA

CALÇAMENTOS	
TRECHO	ÁREA
A)	43,24 m ²
B)	87,78 m ²
C)	87,78 m ²
D)	10,00 m ²
TOTAL	228,80 m ²

NOTAS:
 VERIFICAR TODAS AS MEDIDAS E NIVEIS NO LOCAL.
 ATENDER ACESSIBILIDADE A TODOS OS AMBIENTES COM ACESSO À ÁREA EXTERNA, CONFORME NBR9050.
 COMO ACESSO A CADEIRANTES. PREVER SINALIZAÇÃO VISUAL E TÁTIL PARA ACESSO ÀS ÁREAS DE USO COMUM DE ACORDO COM NBR9050.
 MEDIDAS DO PROJETO EM METROS.


<i>PROJETO BÁSICO</i>		<i>FOLHA ÚNICA</i>	
REVITALIZAÇÃO DA PRAÇA JOSÉ BOLZAN NETTO OBJETO			
PREFEITURA DO MUNICÍPIO DE MONTE AZUL PAULISTA PROPRIETÁRIO			
PRAÇA JOSÉ BOLZAN NETTO LOCAL		ICARAI BAIRRO	
...	MONTE AZUL PAULISTA	SP	ESTADO
SITUAÇÃO SEM ESCALA		PROPRIETÁRIO	
		MARCELO OTAVIANO DOS SANTOS PREFEITO DO MUNICÍPIO DE MONTE AZUL PAULISTA	
		AUTOR DO PROJETO	
		JOÃO DIMAS CHRISTIANO LIPORACI ENGENHEIRO CIVIL CREA Nº 060.097.501-0	
ÁREAS		RESPONSÁVEL TÉCNICO	
ÁREA DE OCUPAÇÃO DA PRAÇA	939,29 m ²	JOÃO DIMAS CHRISTIANO LIPORACI ENGENHEIRO CIVIL CREA Nº 060.097.501-0	

APROVAÇÃO MUNICIPAL
 DECLARO QUE A APROVAÇÃO DO PROJETO NÃO IMPLICA NO RECONHECIMENTO POR PARTE DA PREFEITURA NO DIREITO DE PROPRIEDADE DO TERRENO.

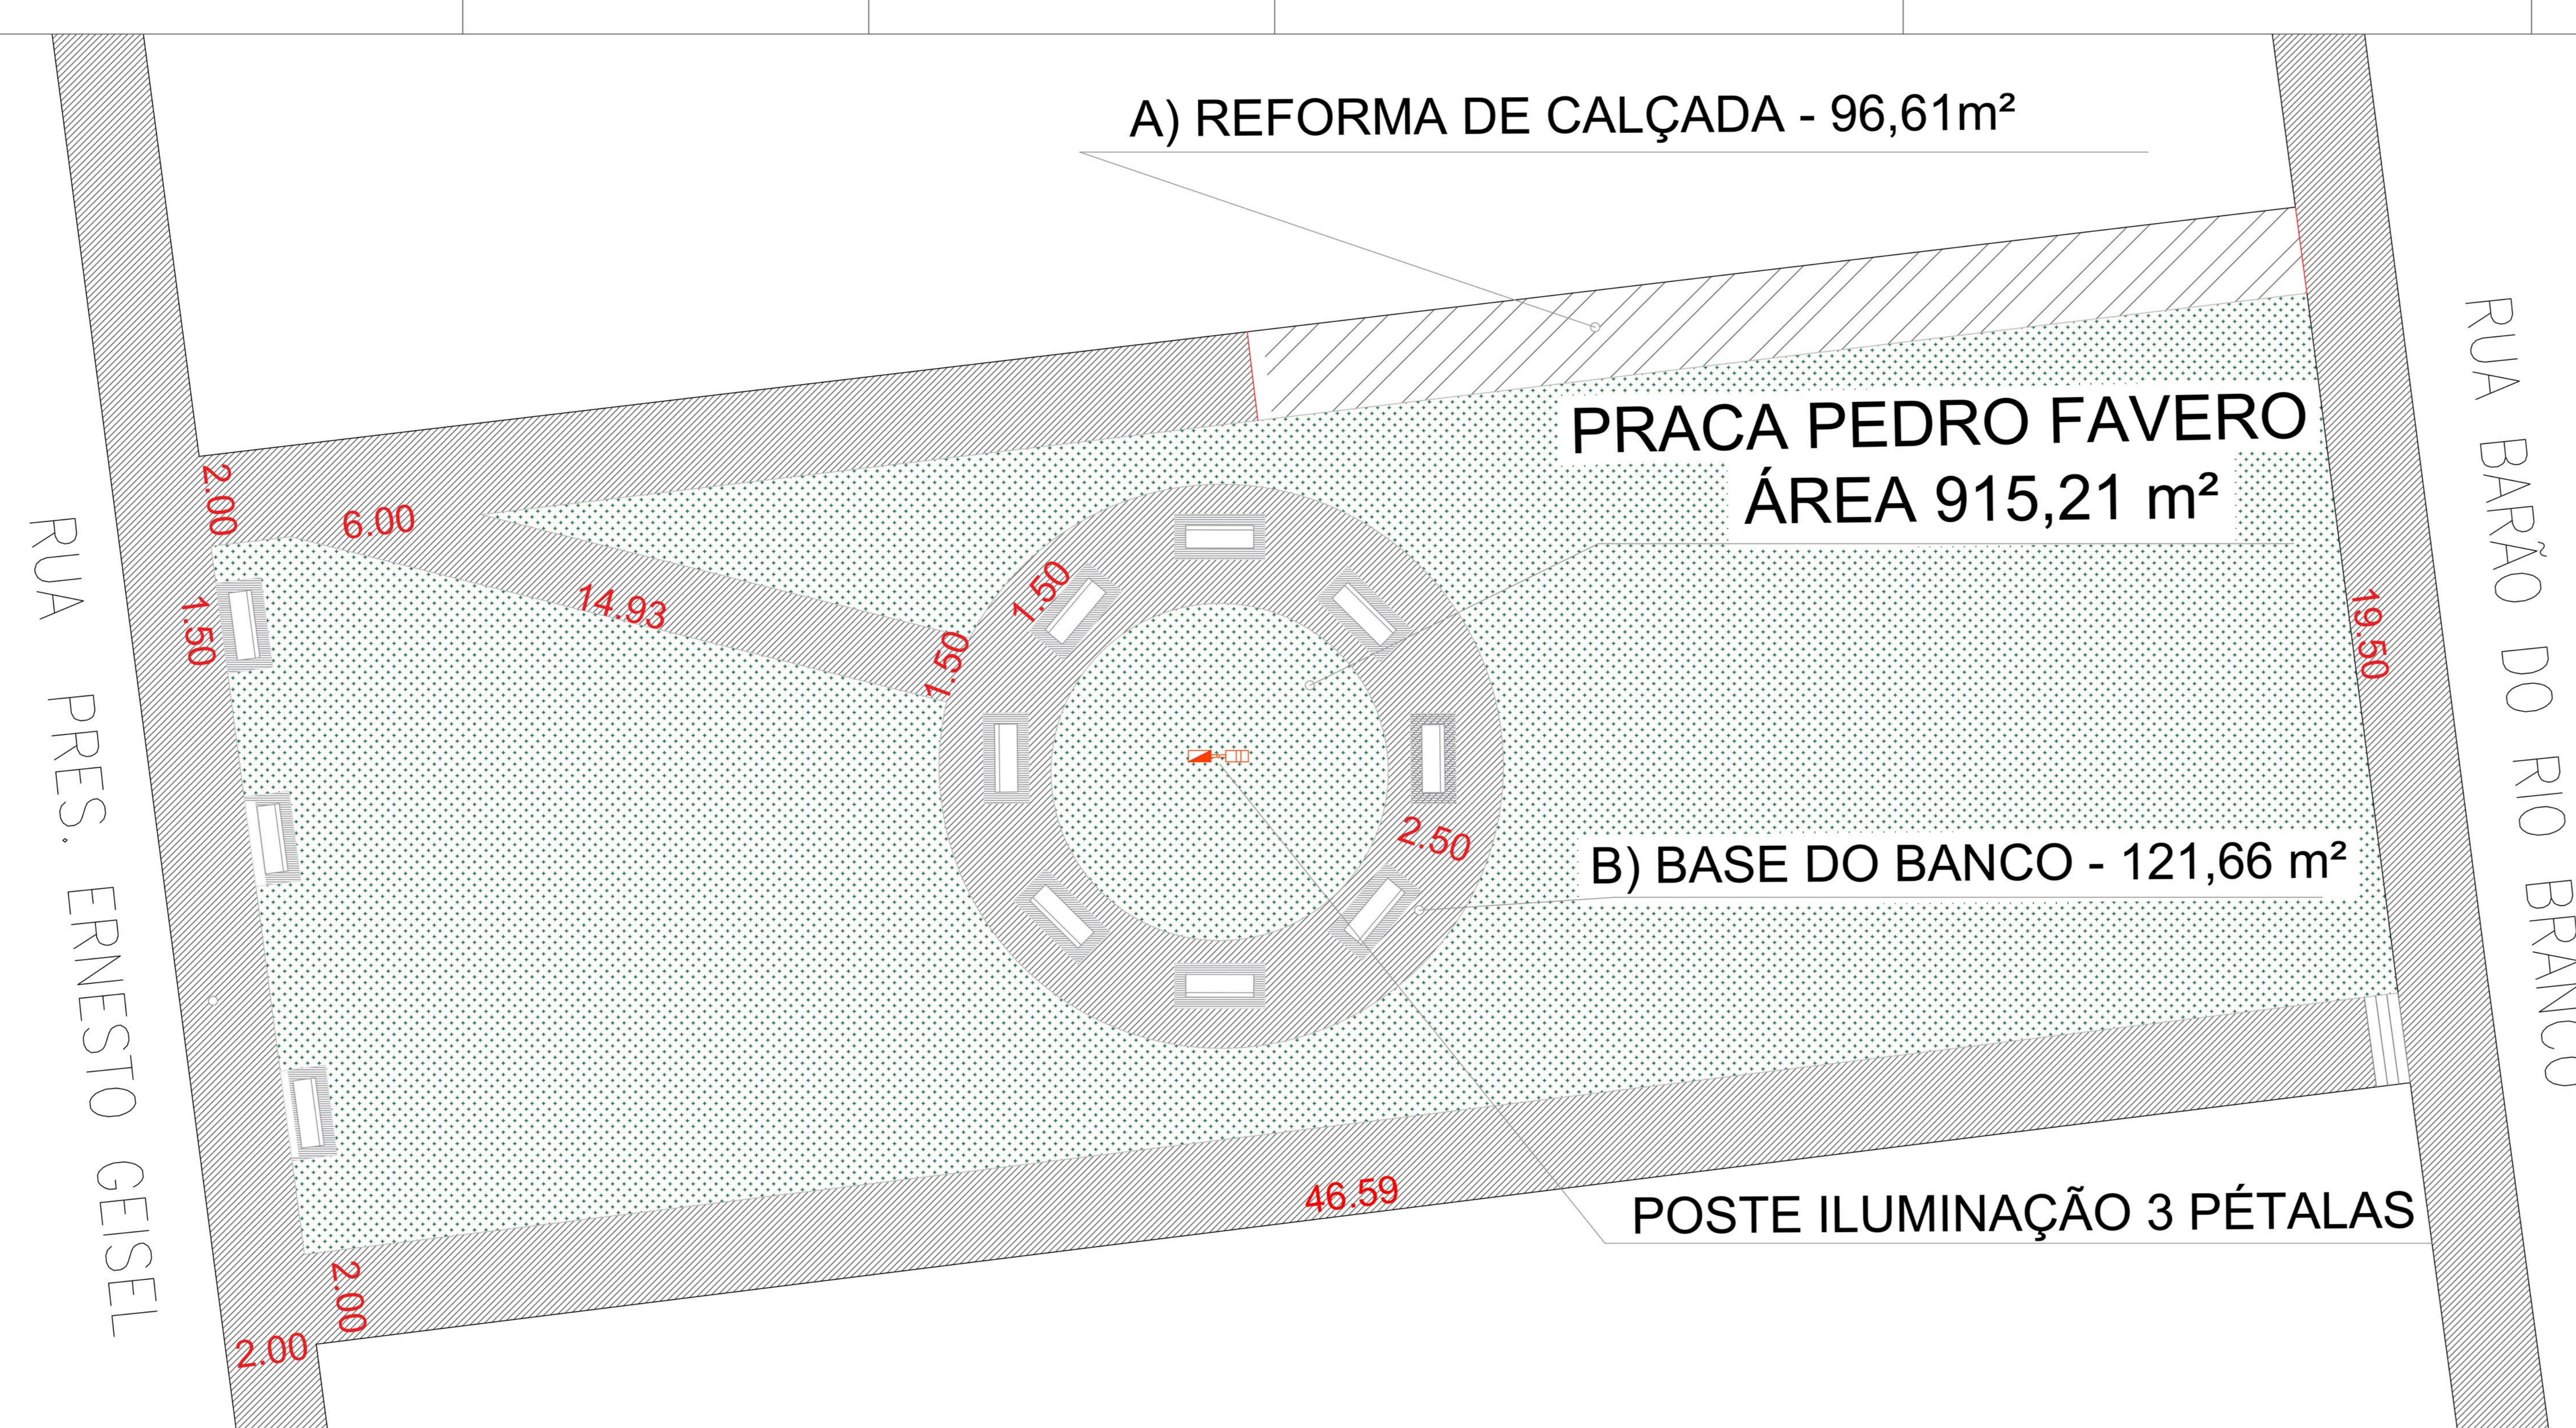

ESC. 1:75

PERFIL PADRÃO DA CALÇADA GERAL

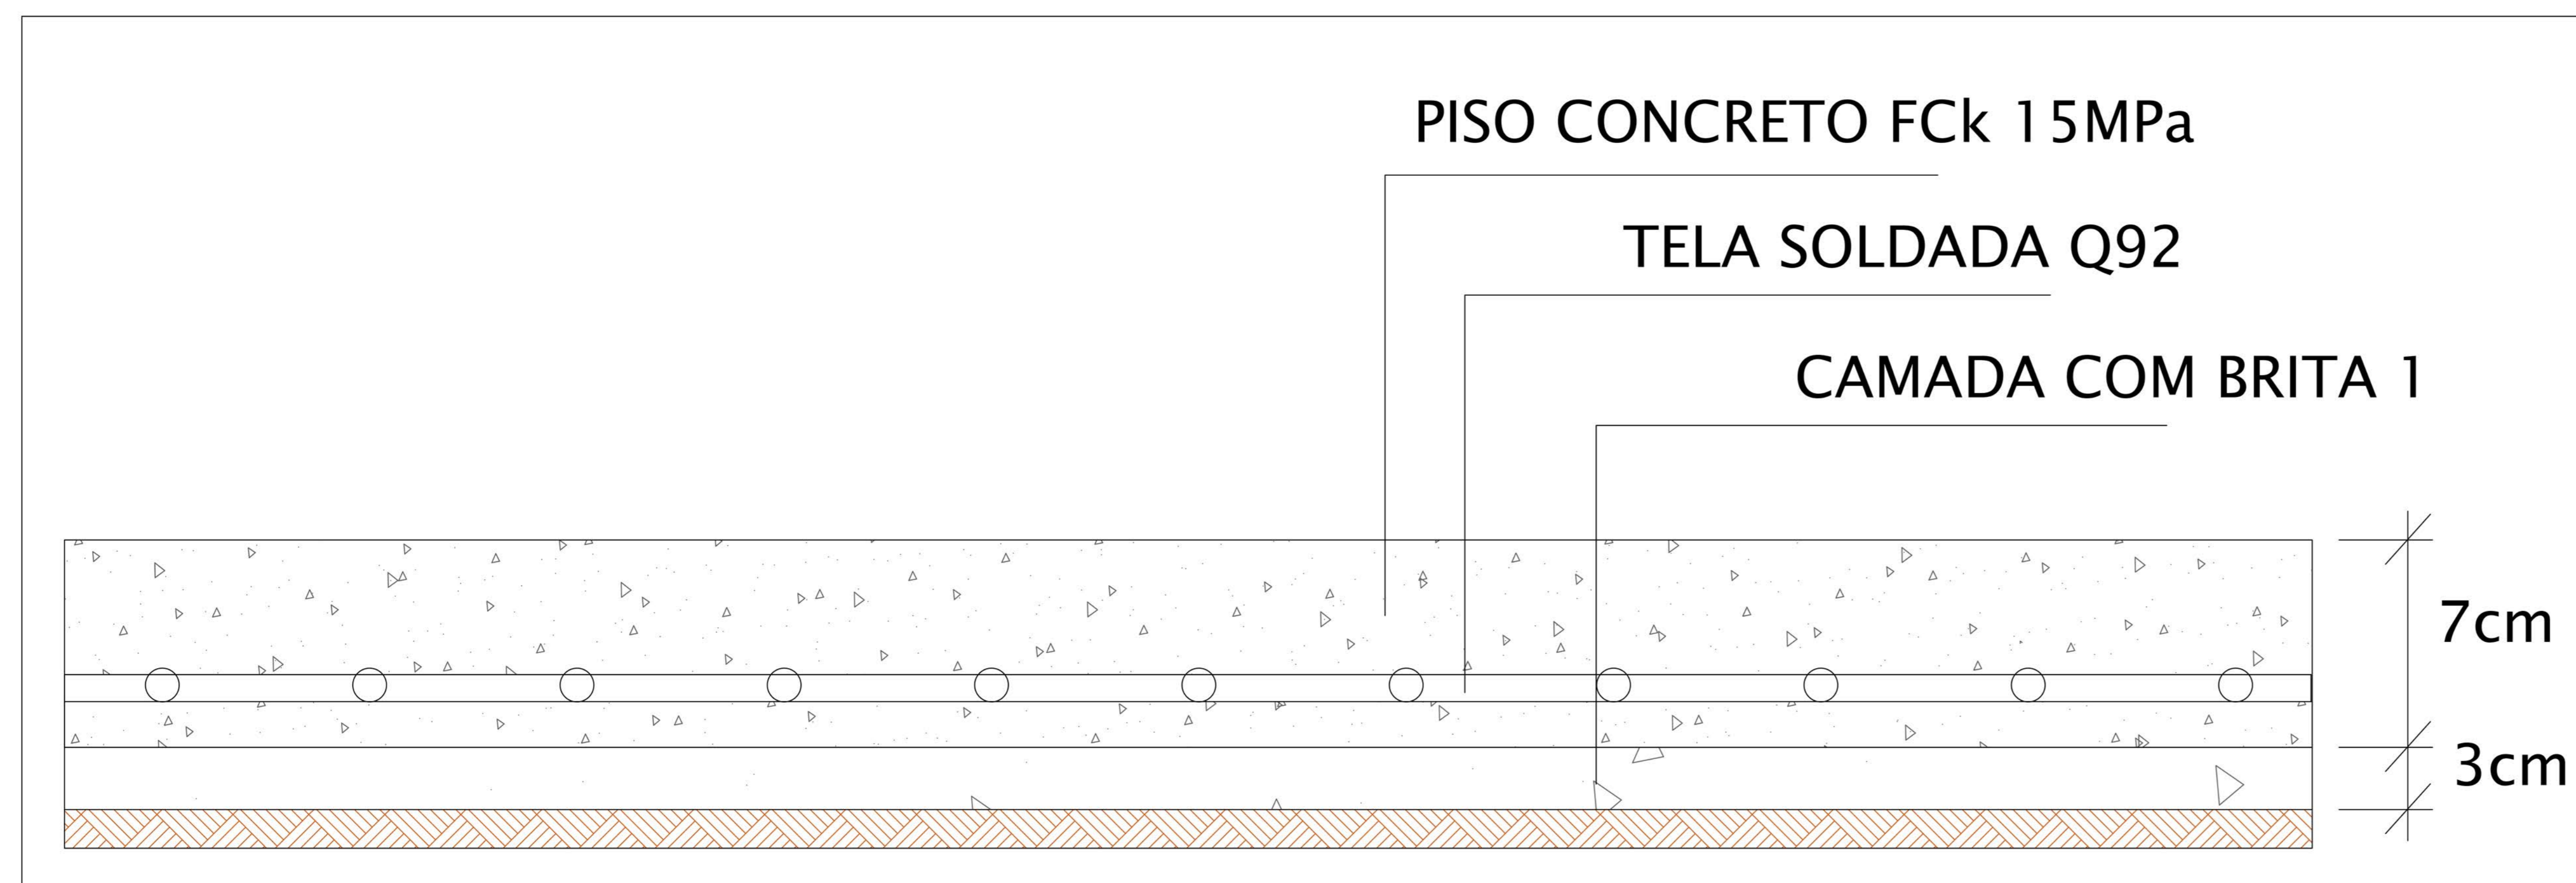

SEM ESCALA

CALÇAMENTOS	
TRECHO	ÁREA
A)	96,61 m ²
B)	121,66 m ²
TOTAL	218,27 m²

NOTAS:
 VERIFICAR TODAS AS MEDIDAS E NIVEIS NO LOCAL.
 ATENDER ACESSIBILIDADE A TODOS OS AMBIENTES COM ACESSO À ÁREA EXTERNA, CONFORME NBR9050.
 COMO ACESSO A CADEIRANTES. PREVER SINALIZAÇÃO VISUAL E TÁTIL PARA ACESSO ÀS ÁREAS DE USO COMUM DE ACORDO COM NBR9050.
 MEDIDAS DO PROJETO EM METROS.

<i>PROJETO BÁSICO</i>		<i>FOLHA ÚNICA</i>
REVITALIZAÇÃO DA PRAÇA PEDRO FAVERO OBJETO PREFEITURA DO MUNICÍPIO DE MONTE AZUL PAULISTA PROPRIETÁRIO PRAÇA PEDRO FAVERO LOCAL ICARAI BAIRRO ... CADASTRO MONTE AZUL PAULISTA SP CIDADE ESTADO		
SITUAÇÃO SEM ESCALA	PROPRIETÁRIO	MARCELO OTAVIANO DOS SANTOS PREFEITO DO MUNICÍPIO DE MONTE AZUL PAULISTA
ÁREAS	AUTOR DO PROJETO	JOÃO DIMAS CHRISTIANO LIPORACI ENGENHEIRO CIVIL CREA Nº 060.097.501-0
ÁREA DE OCUPAÇÃO DA PRAÇA 915,21 m ²	RESPONSÁVEL TÉCNICO	JOÃO DIMAS CHRISTIANO LIPORACI ENGENHEIRO CIVIL CREA Nº 060.097.501-0

APROVAÇÃO MUNICIPAL
 DECLARO QUE A APROVAÇÃO DO PROJETO NÃO IMPLICA NO RECONHECIMENTO POR PARTE DA PREFEITURA DO DIREITO DE PROPRIEDADE DO TERRENO.